


ISTVÁNDI

NAPERÓMÚ LÉTESÍTÉS CÉLJÁBÓL KORLÁTOZOTTAN IGÉNYBE VEHETŐ
TERÜLET ÖVEZETE ÁLTAL ÉRINTETT TERÜLETEK



M=1:25 000

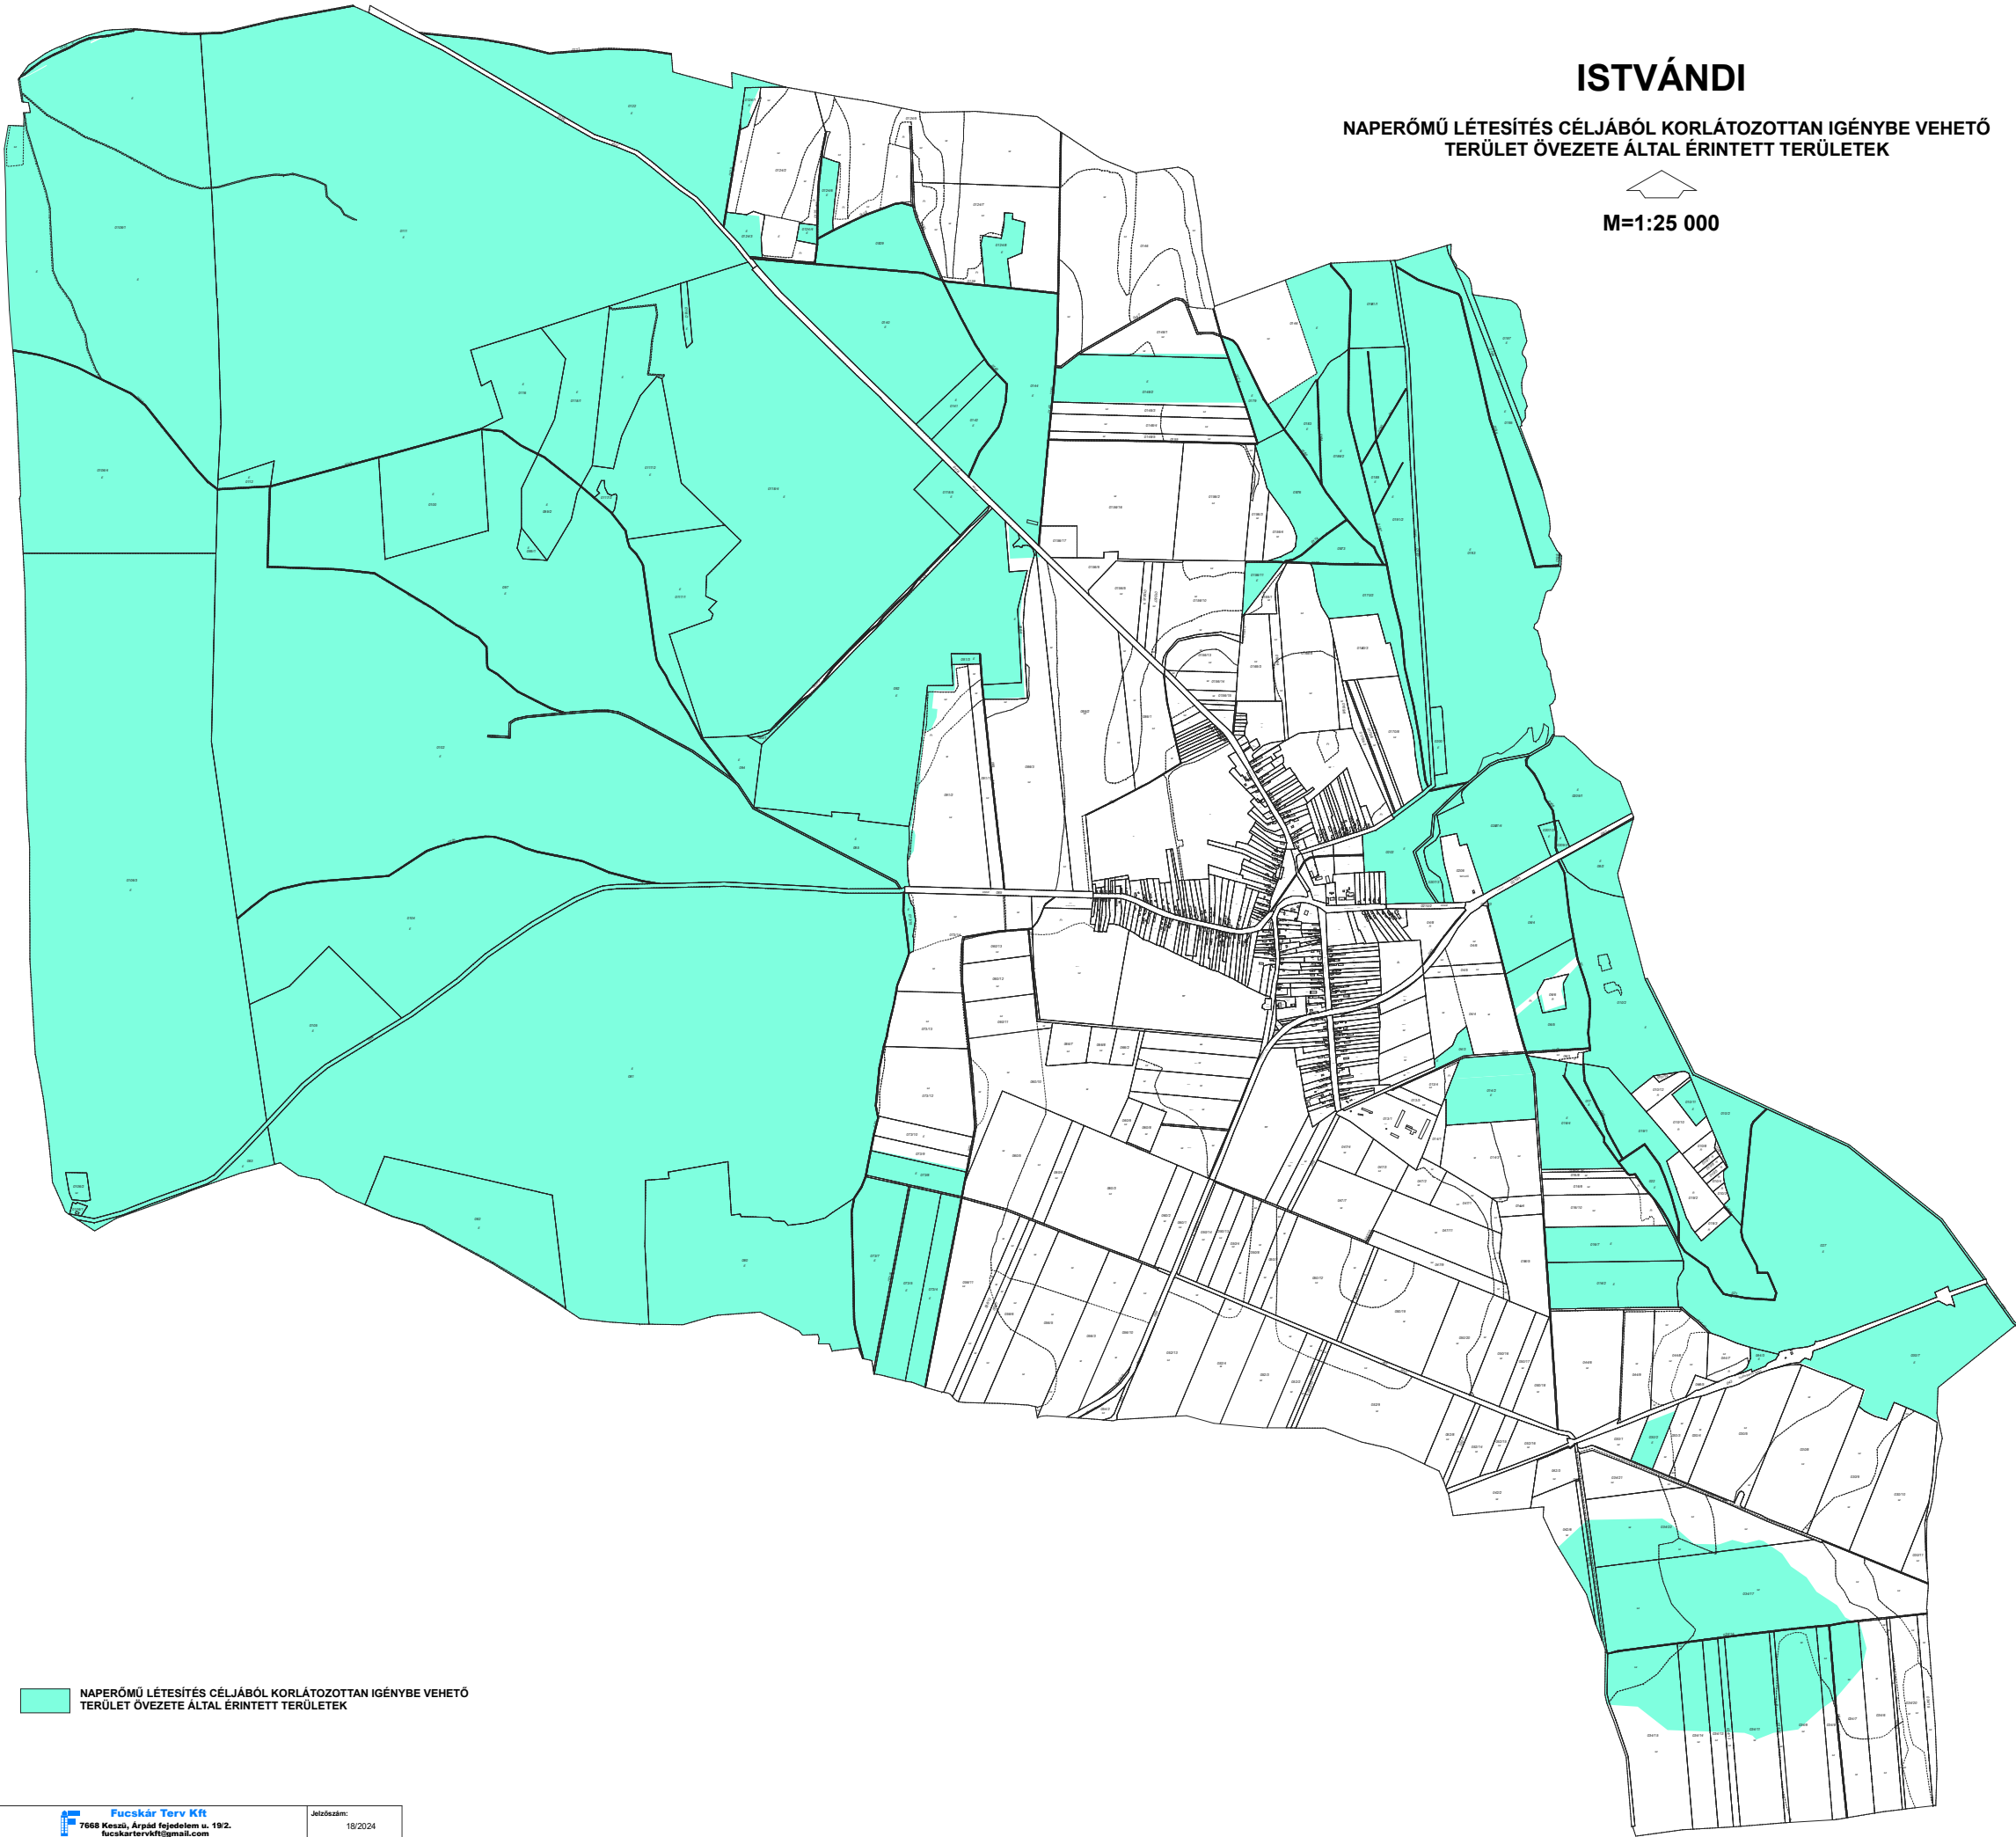

NAPERÓMÚ LÉTESÍTÉS CÉLJÁBÓL KORLÁTOZOTTAN IGÉNYBE VEHETŐ
TERÜLET ÖVEZETE ÁLTAL ÉRINTETT TERÜLETEK

Rajzszám: SZ-3	 Fucskár Terv Kft 7668 Keszű, Árpád fejedelem u. 19/2. fucskarterv@gmail.com	Jelölés: 18/2024
	Munka megnevezése: ISTVÁNDI TELEPÜLÉSTERVEZÉSI ESZKÖZÖK 1.SZ.MÓDOSÍTÁS	Lépték: 1:25000
	Rajz megnevezése: NAPERÓMÚ LÉTESÍTÉS CÉLJÁBÓL KORLÁTOZOTTAN IGÉNYBE VEHETŐ TERÜLET ÖVEZETE ÁLTAL ÉRINTETT TERÜLETEK	Dátum: 2025 MÁRCIUS
	Településtervezés: FUCSKÁR NOÉMI Helyettesítve: TT 03-0790	Készítve: HANCZÁR ZSOLNÉ MK 01-3418 BIRÓ ATTILA MK 01-2468