



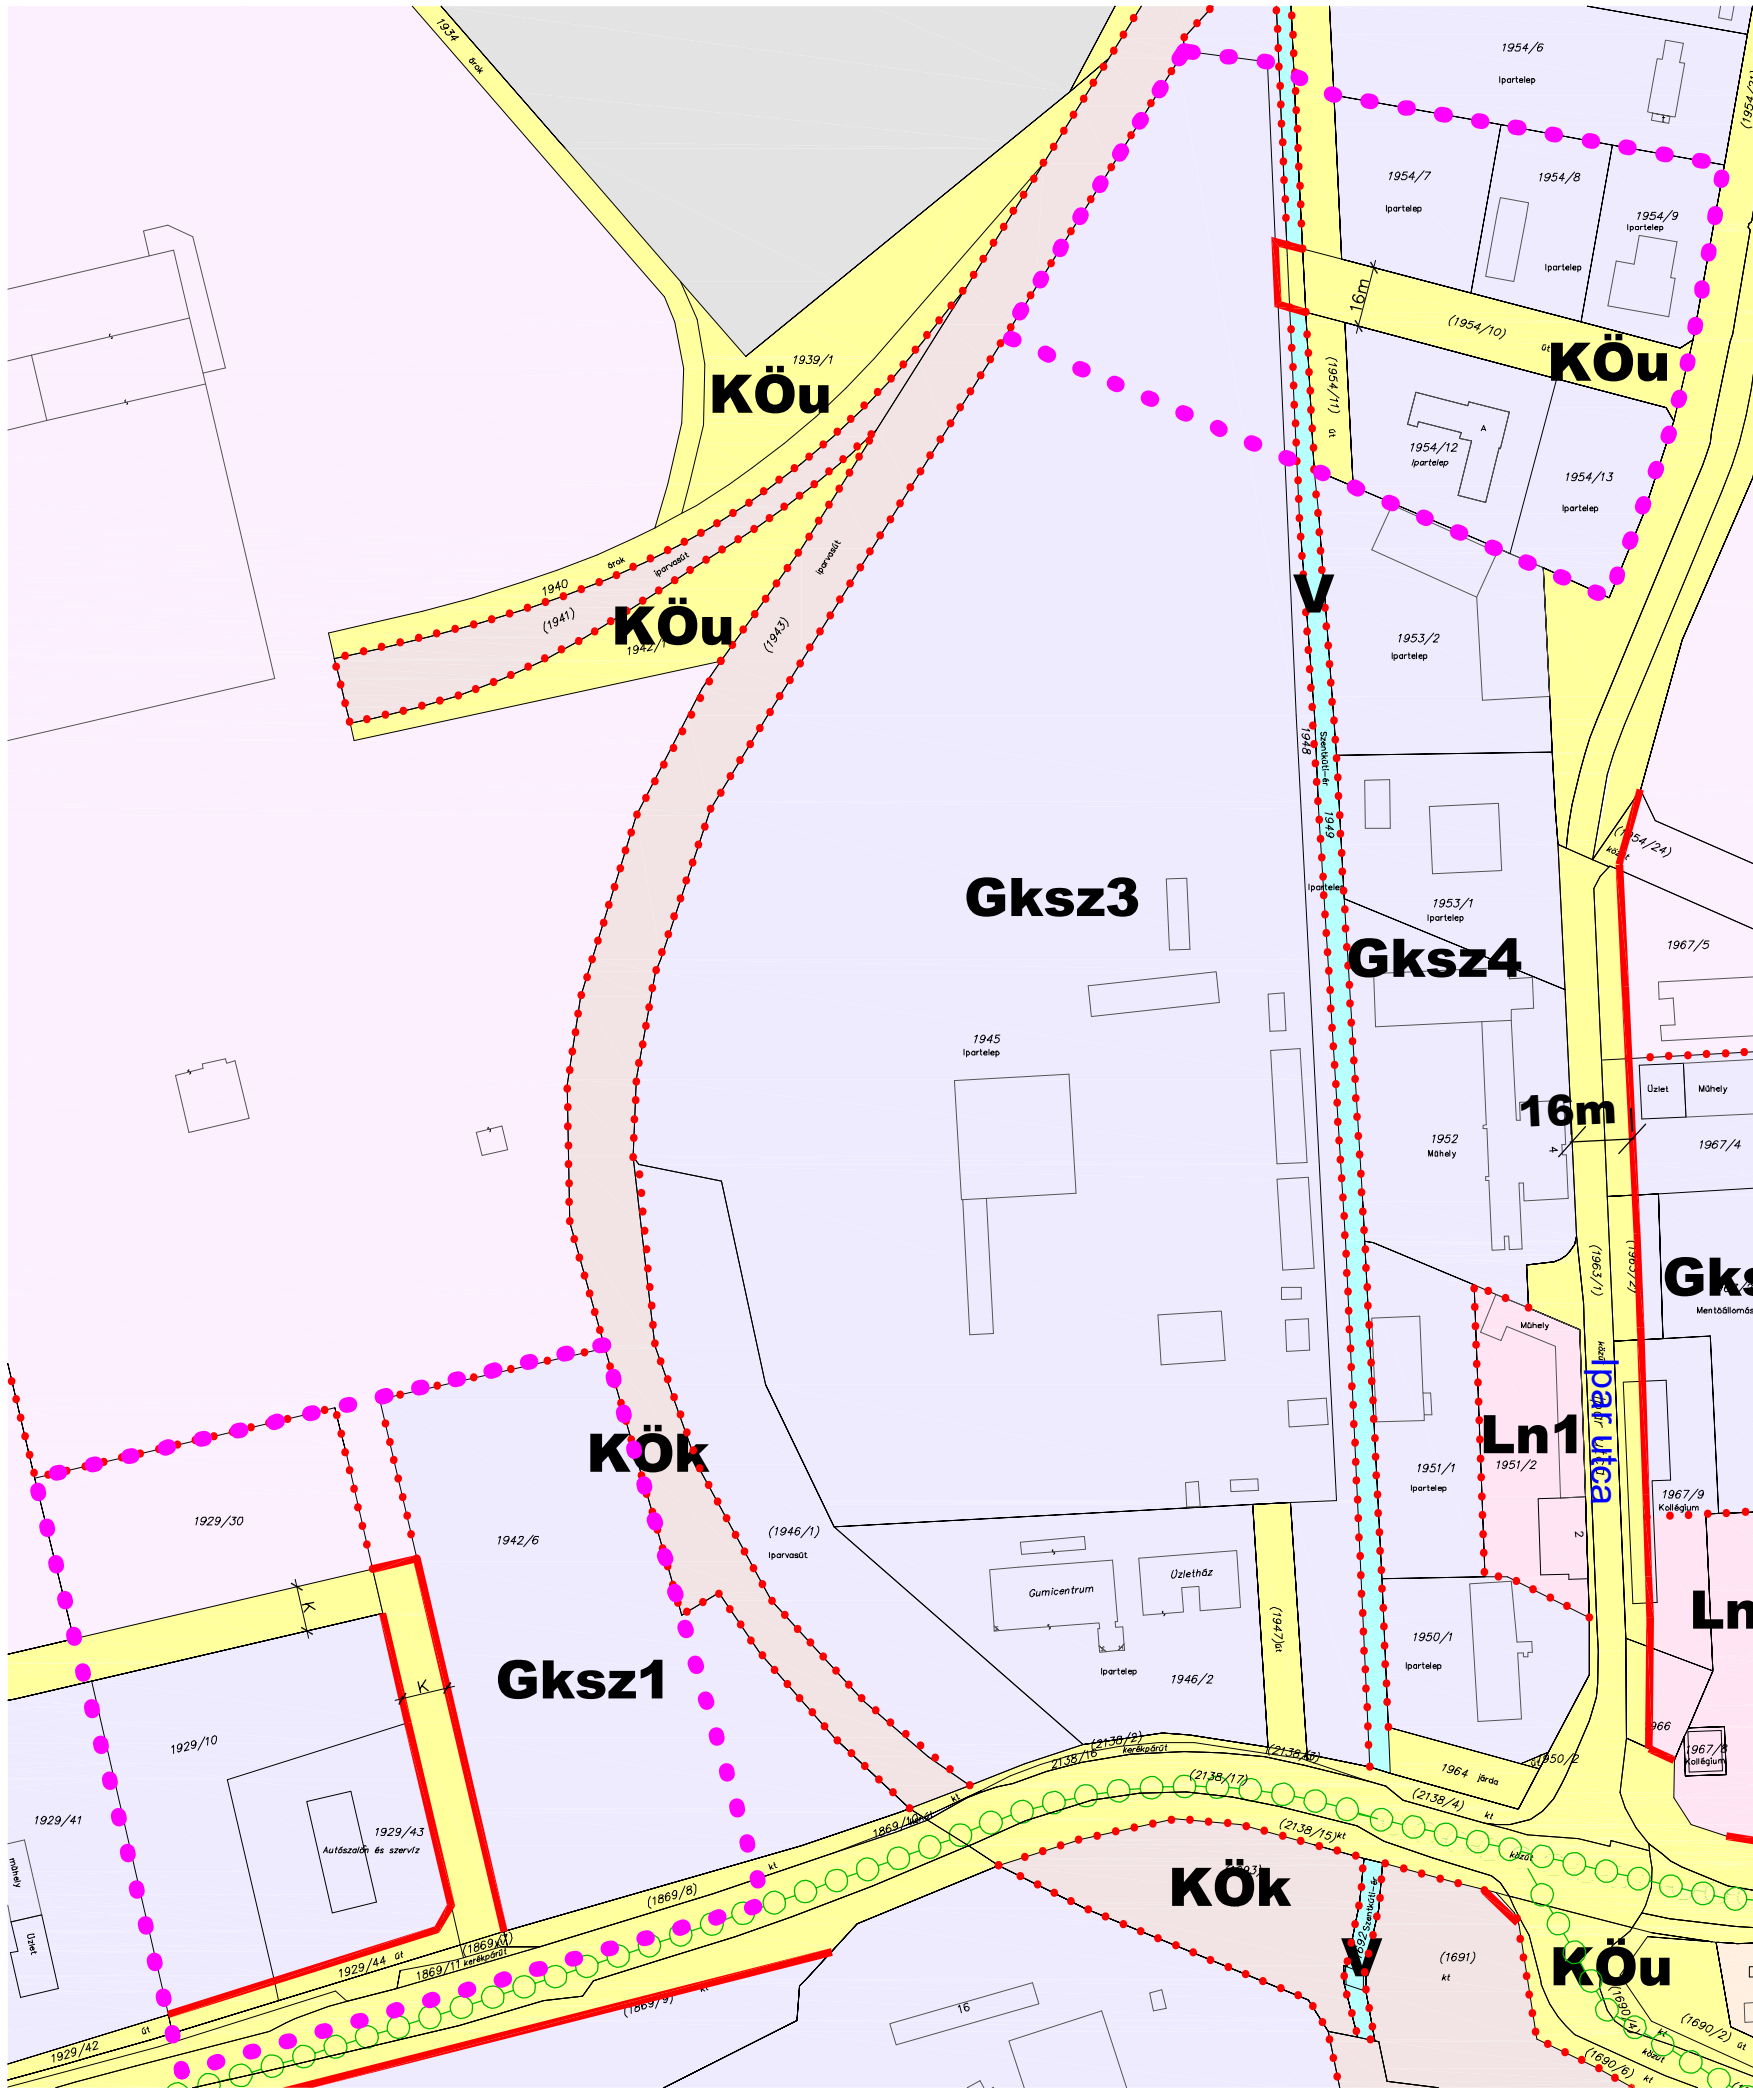

TAPOLCA

Településrendezési Eszközei

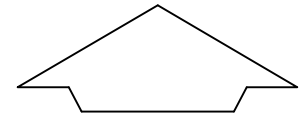


Szabályozási Terv Módosítása
M=1:2000

JELMAGYARÁZAT

	VÁLTOZÁSSAL ÉRINTETT TERÜLET HATÁRA
	MEGLÉVŐ BELTERÜLET HATÁRA
	TERVEZETT BELTERÜLET HATÁRA
	SZABÁLYOZÁSI VONAL
	ÉPÍTÉSI ÖVEZET, ÖVEZET HATÁRA
	KERESKEDELMI, SZOLGÁLTATÓ GAZDASÁGI ÖVEZET
	KÖZÚTI KÖZLEKEDÉSI ÖVEZET
	KÖTÖTTPÁLYÁS KÖZLEKEDÉSI ÖVEZET
	VÍZGAZDÁLKODÁSI ÖVEZET

1. melléklet a xx/2022. (xx.xx) önkormányzati rendelethez
KÉSZÜLT AZ ÁLLAMI ALAPADATOK FELHASZNÁLÁSÁVAL. Adatszolgáltatás száma: 2409

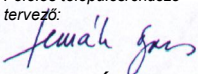		INGATLANFEJLESZTŐ KFT 8300 TAPOLCA, DEÁK FERENC UTCA 6		Tel.: 06 (20) 9537768 E-mail: citypro@t-online.hu
Ügyvezető:  Fazekas Róbert	Munka tárgya: TAPOLCA VÁROS TELEPÜLÉSRENDEZÉSI ESZKÖZEI MÓDOSÍTÁSA			Méretarány: M 1:2000
Felelős településrendező tervező:  Fercsák Ágnes településmémók TT 20-0277	Tervező munkatárs:  Fazekas Róbert településmémók	Megbízó: Tapolca Város Önkormányzata 8300 Tapolca, Hősök tere 15.	Dátum: 2022.01.	
Megnevezés: SZABÁLYOZÁSI TERVLAP			Rajzszám: M1	