



4. függelék a 27/2015. (IX.25.) önkormányzati rendelethez

Mintakeresztelvények, úthálózat

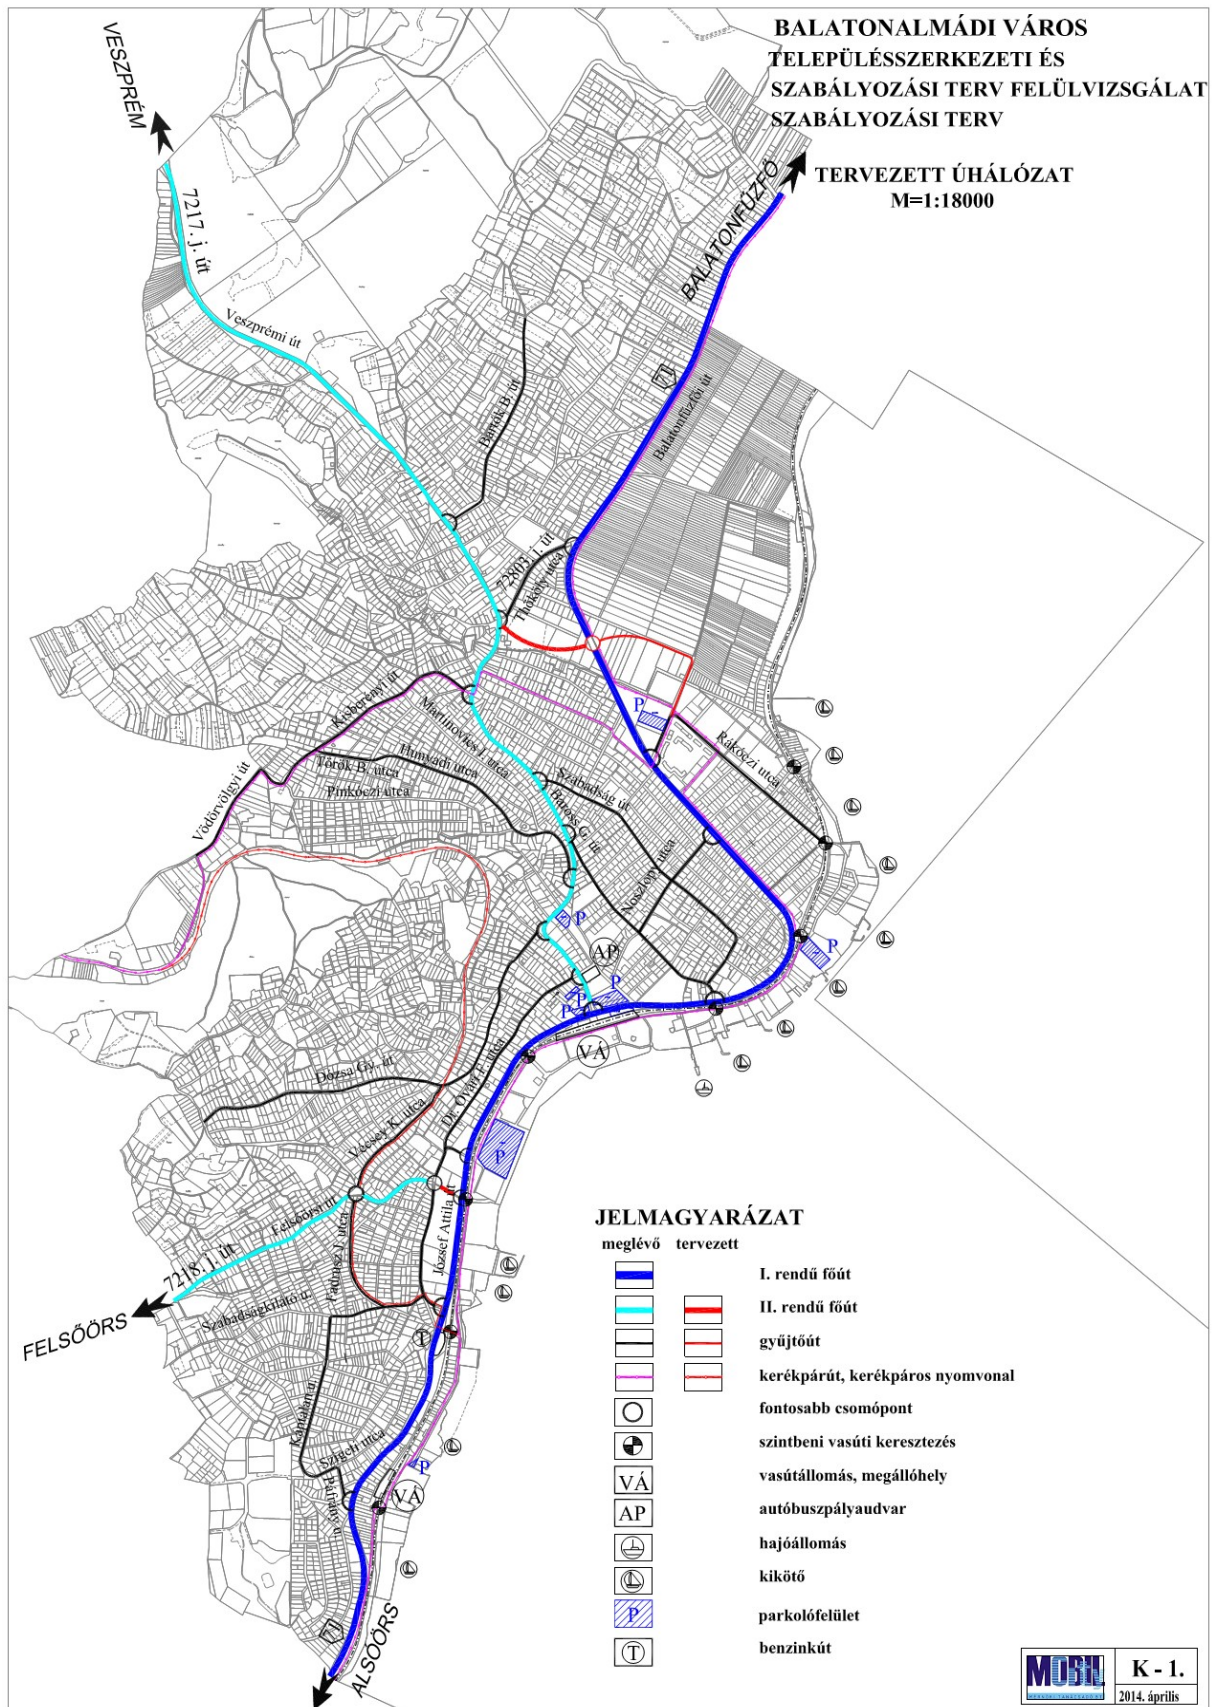

Mintakeresztmetszvények M=1:100

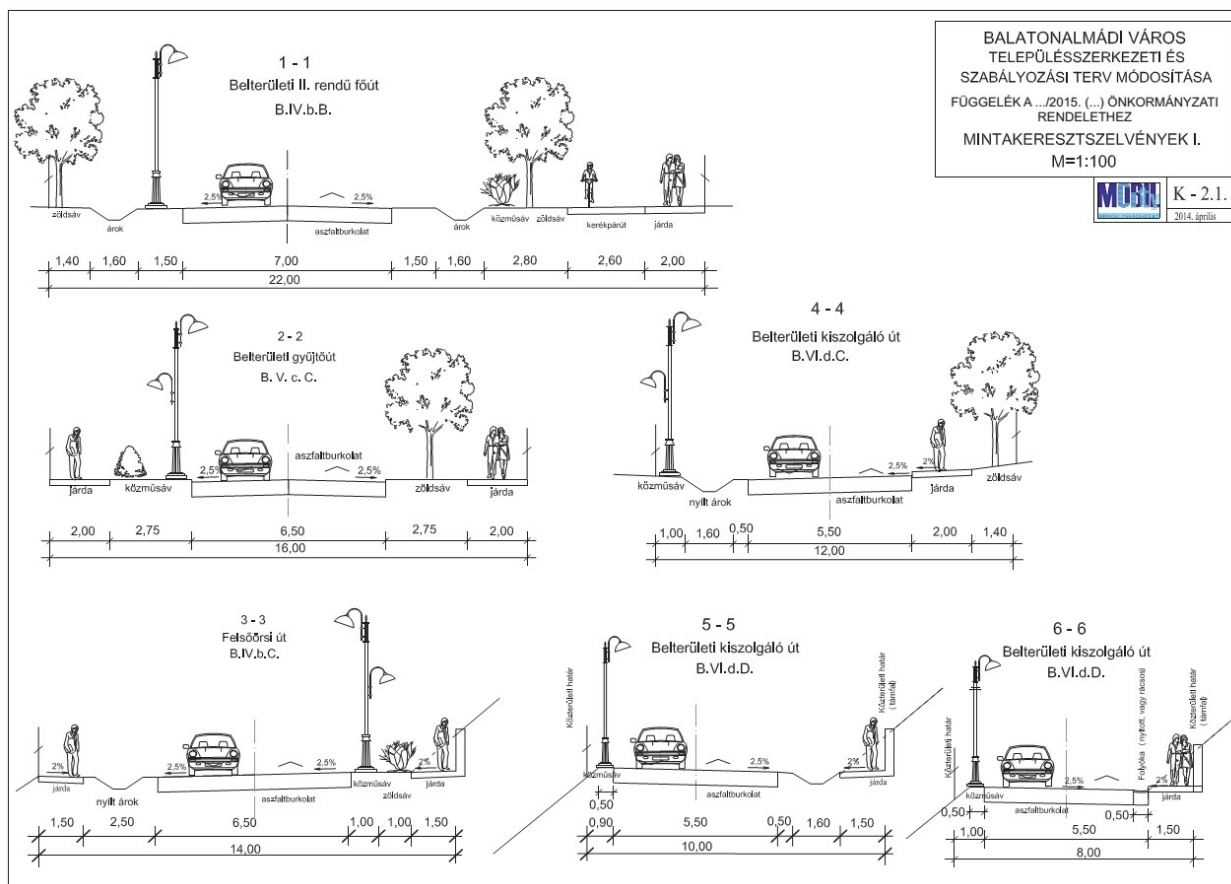




BALATONALMÁDI VÁROS
TELEPÜLÉSSZERKEZETI ÉS
SZABÁLYOZÁSI TERV MÓDOSÍTÁSA
MINTAKERESZTSZELVÉNYEK II.

M=1:100



K - 2.2.

2014. április

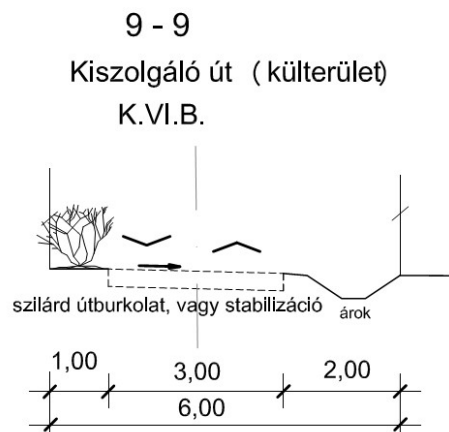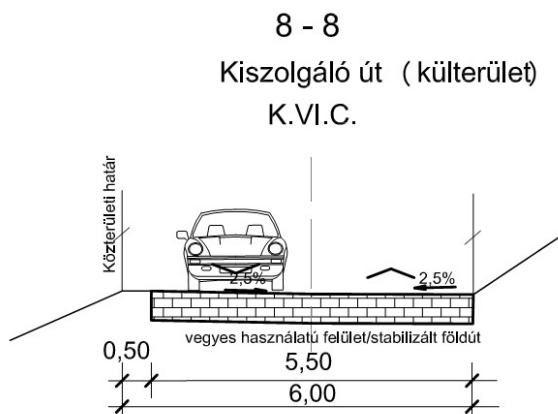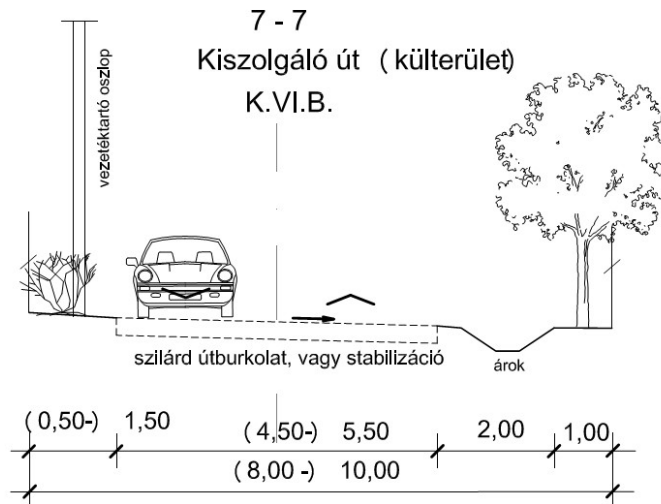

**BALATONALMÁDI VÁROS
TELEPÜLÉSSZERKEZETI ÉS
SZABÁLYOZÁSI TERV FELÜLVIZSGÁLAT
SZABÁLYOZÁSI TERV**

**BELTERÜLETI FŐÚT TERVEZETT SZAKASZÁNAK
HELYSZÍNRAJZA
(VESZPRÉMI ÚT ÉS 71. SZ. FŐÚT KÖZÖTT)**

M=1:2000



