


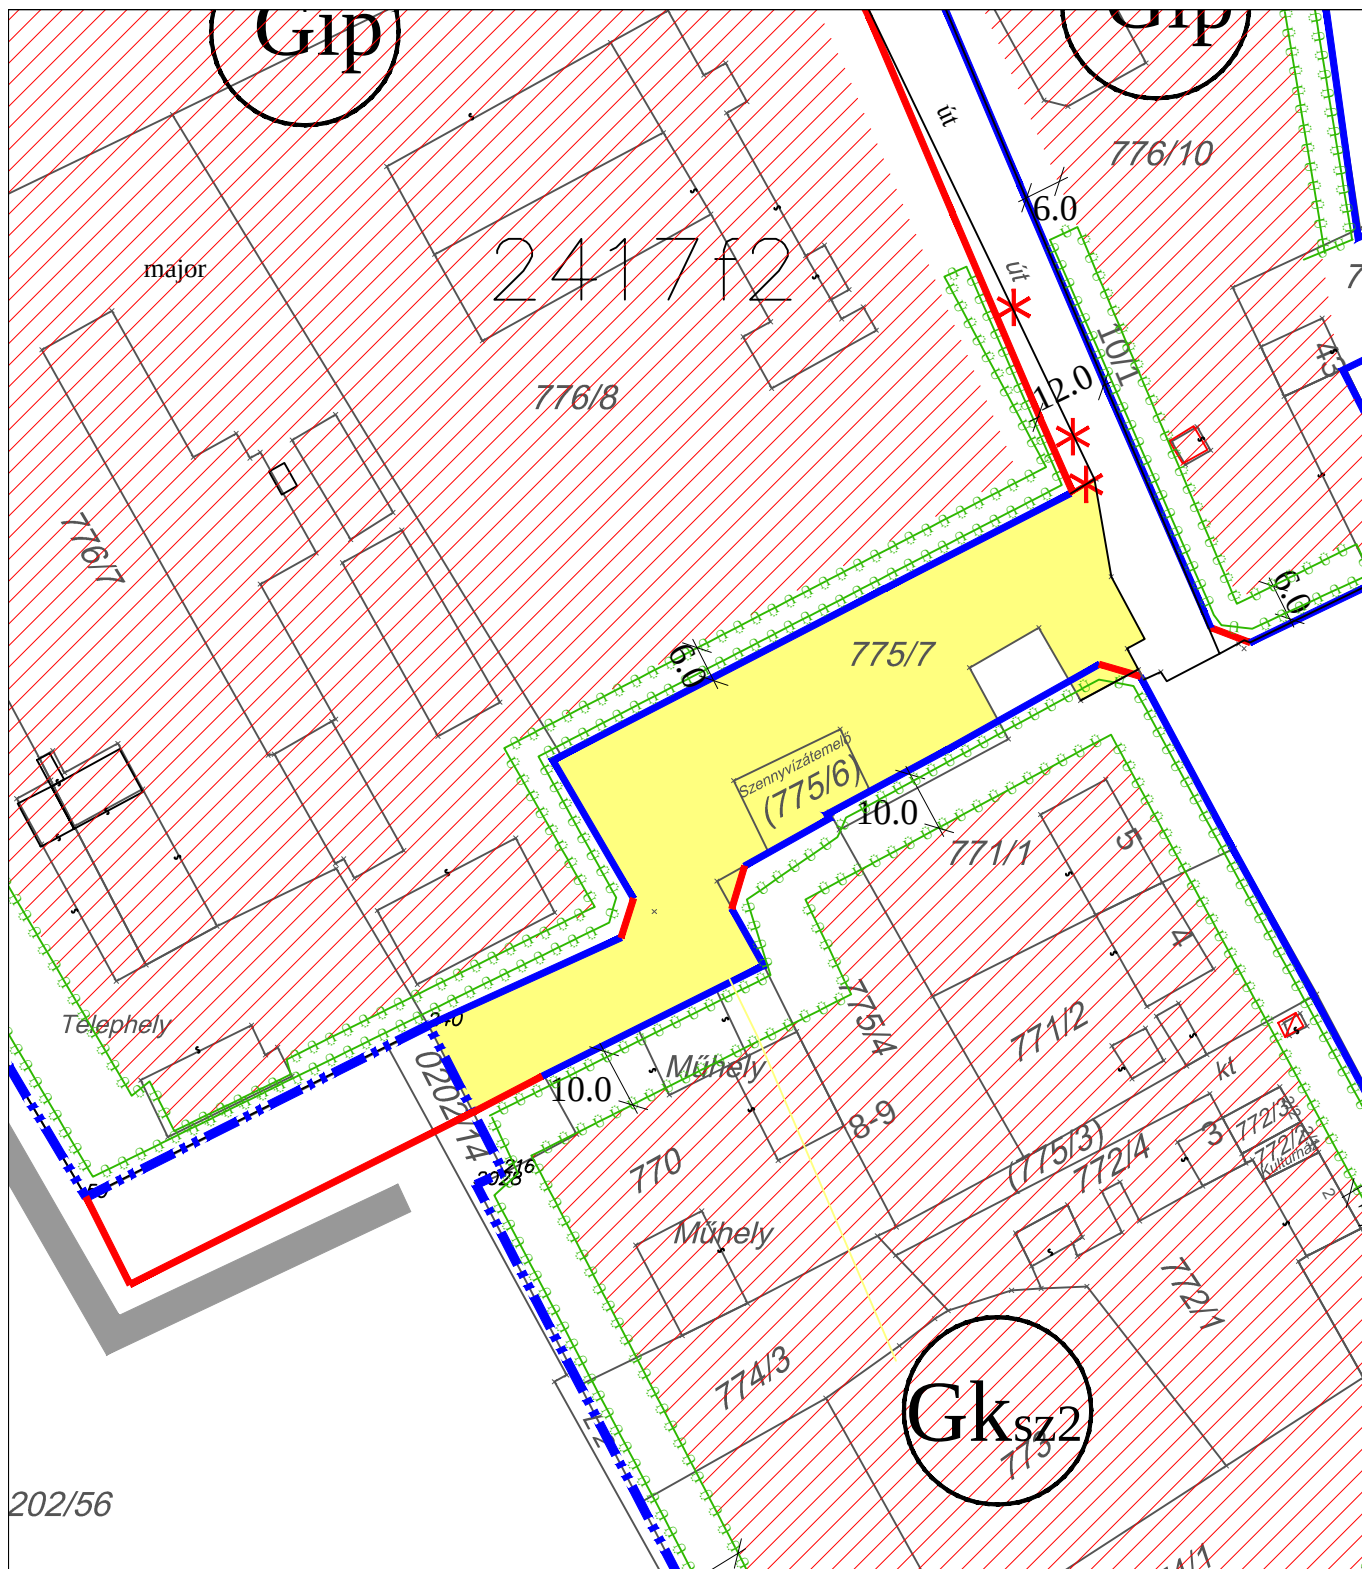

202/56

MÓDOSÍTOTT SZABÁLYOZÁSI TERV KIVÁGAT

JELMAGYARÁZAT

VONALAS SZABÁLYOZÁSI ELEMÉK

- meglévő-megmaradó szab. vonal
- tervezett szabályozási vonal
- területfelhasználási egység hat.
- építési övezet határa
- régészeti ter.hat.
- műemléki környezet határa

ÉPÍTÉSI ÖVEZET JELEI

- Lakóterület-falusias
- Gazdasági-ipari terület
- Zöldterület közpark
- Gazdasági-kereskedelmi-szolgáltató
- Erdőterület védelmi



EGYÉB SZABÁLYOZÁSI ELEMÉK
beültetési kötelezettség határa
építési hely
szabályozási szélesség
megszűntető jel



MÓDOSÍTÁSSAL ÉRINTETT INGATLANOK

Megbízó: Tótvázsony község Önkormányzata		MÓDOSÍTOTT m-BSZA KIVÁGATA M=1:2 000
Munka megnevezése: Tótvázsony község településrendezési eszközeinek részleges módosítása		
Munkakész: SZABÁLYOZÁSI TERV - BEÉPÍTÉSRE SZÁNT TERÜLET		
módosított kivágata		
Felkészítő tervező: Németh Ferenc okl. építészmérnök településrendezési vezető tervező e_TT-1.19-0221	Közzététel készítője tervező: Sturcz Mihály okl. építészmérnök TR-k-T/19-0117	Planteus Kft. 8273 Monoszló, Fő út 23. tel.: 06-87-469-209; e-mail: planteus@planteus.hu