

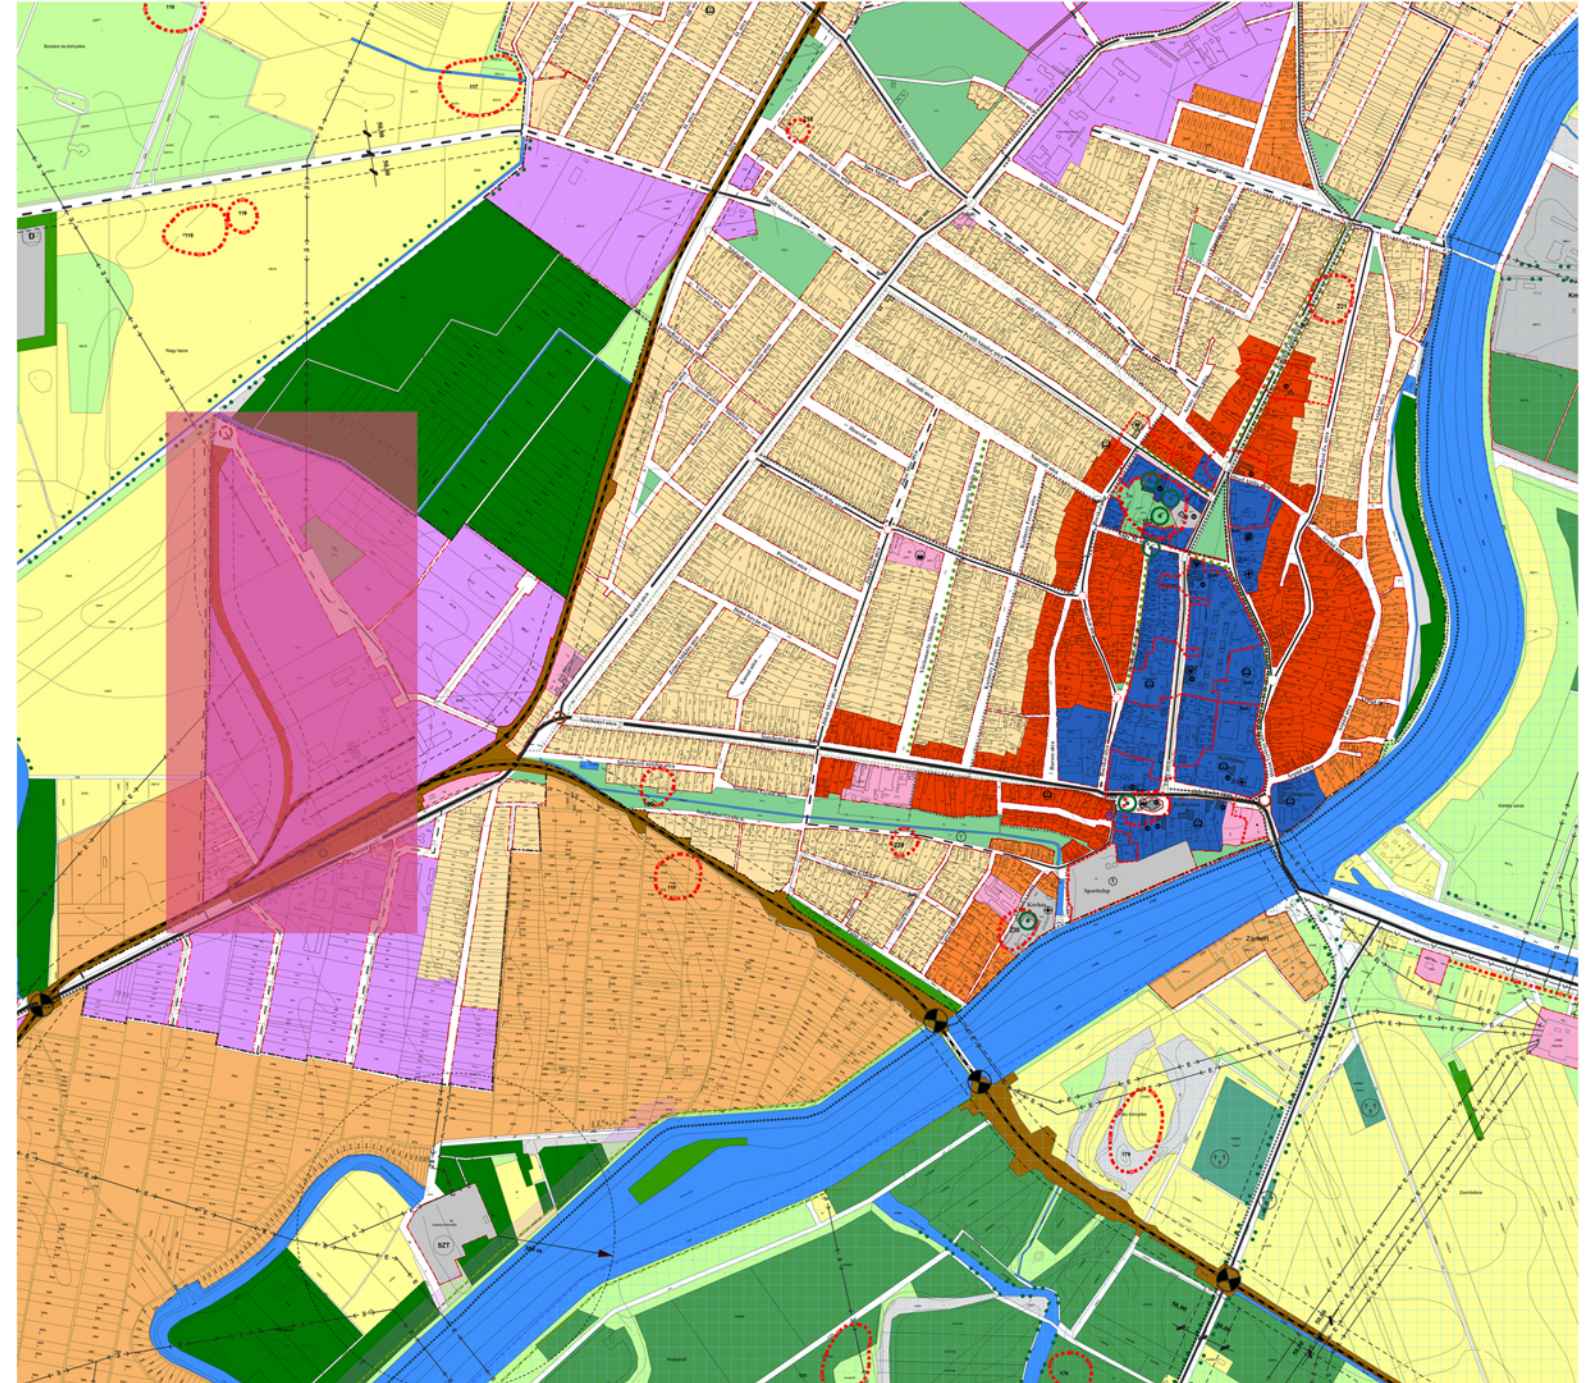
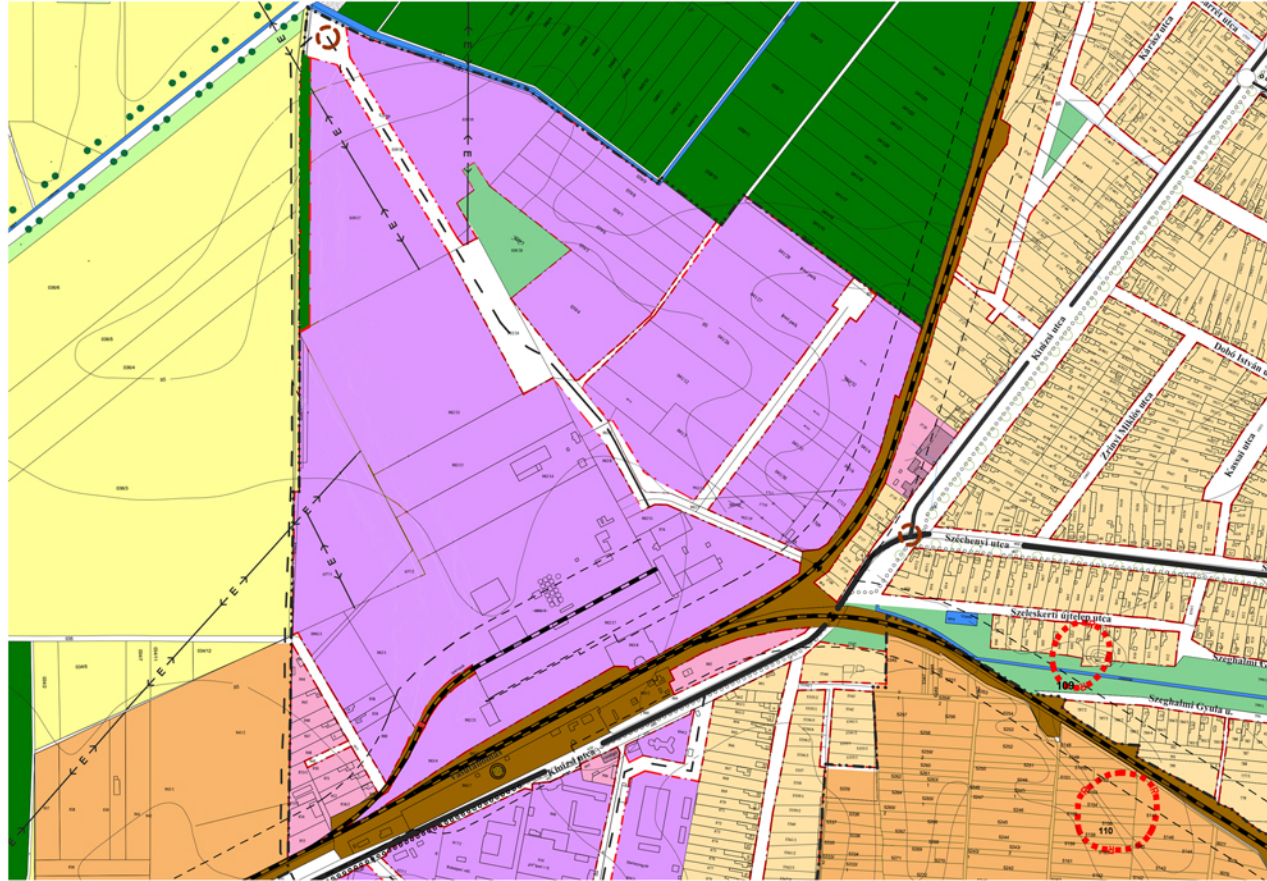


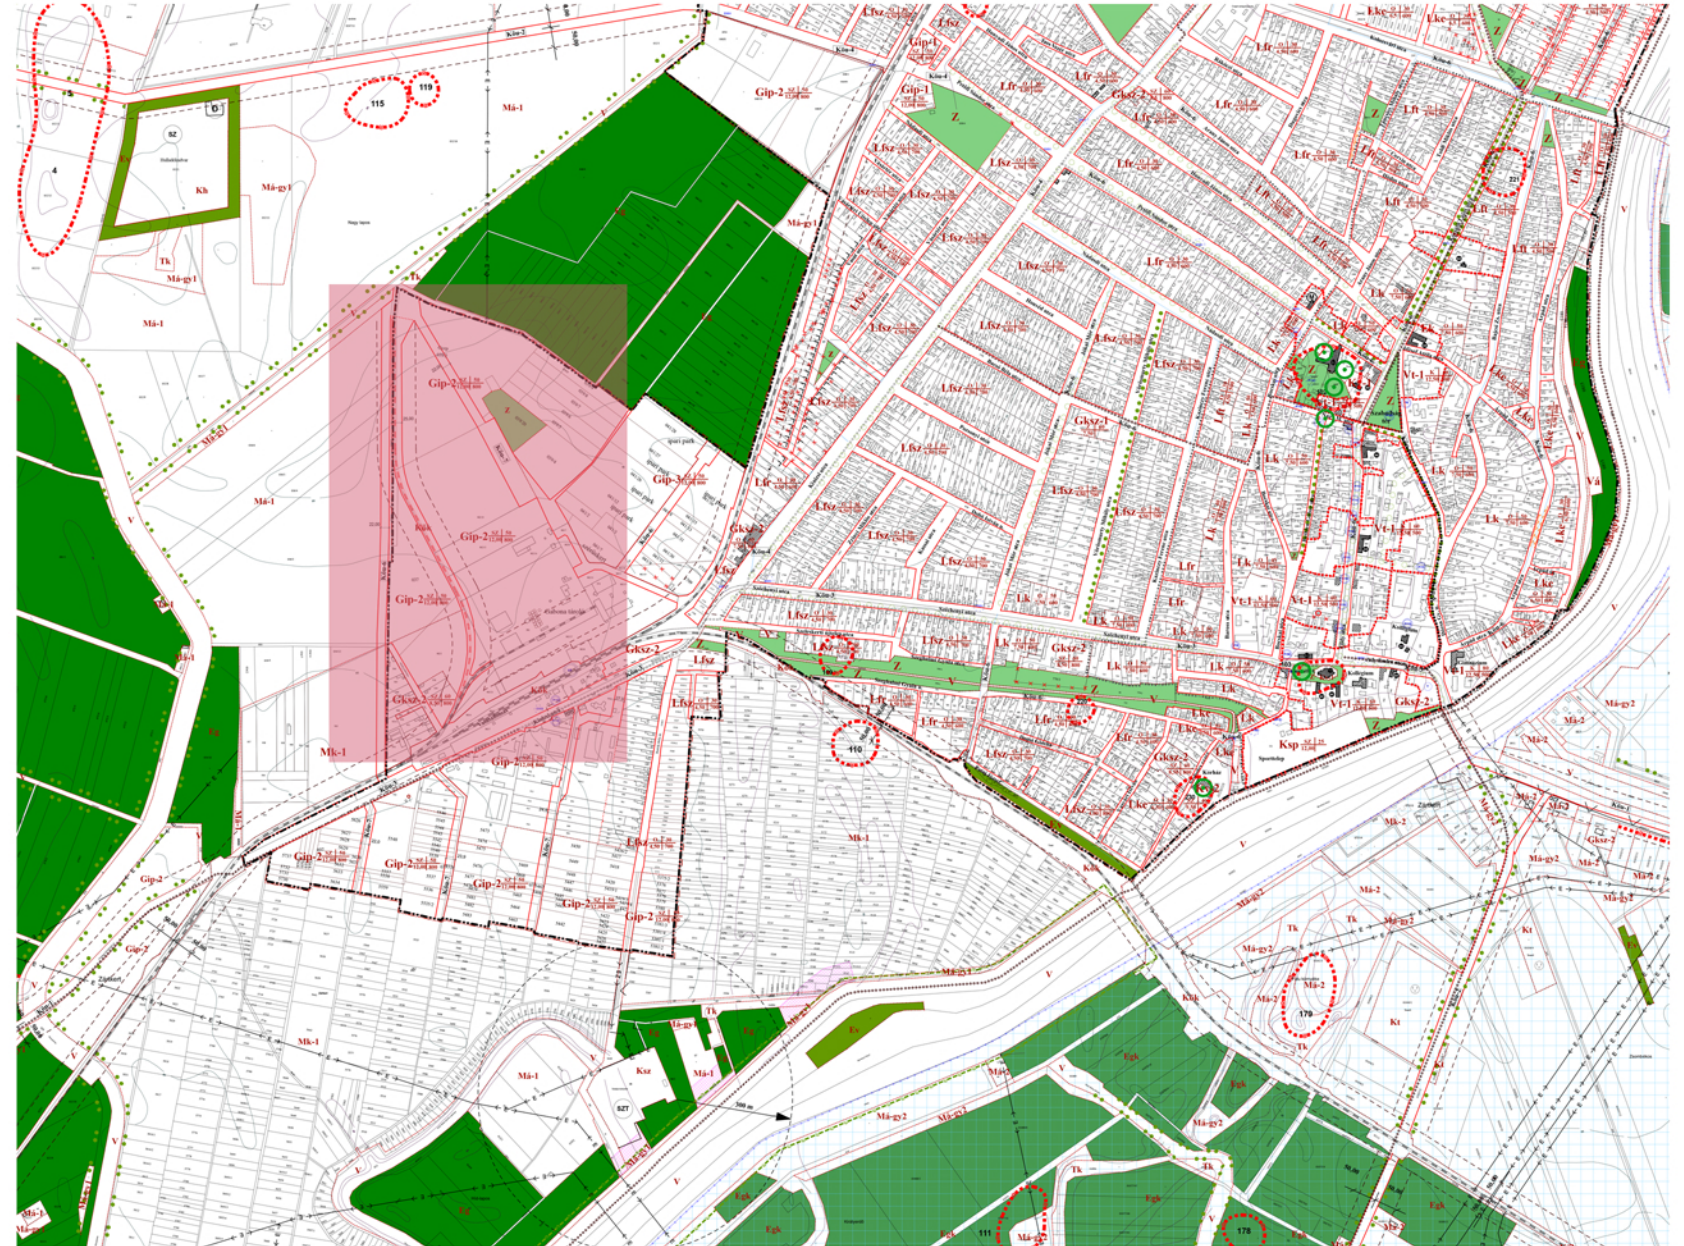

Szeghalom Város Képviselő-testülete
.../2024. (.....) számú önkormányzati rendeletének melléklete

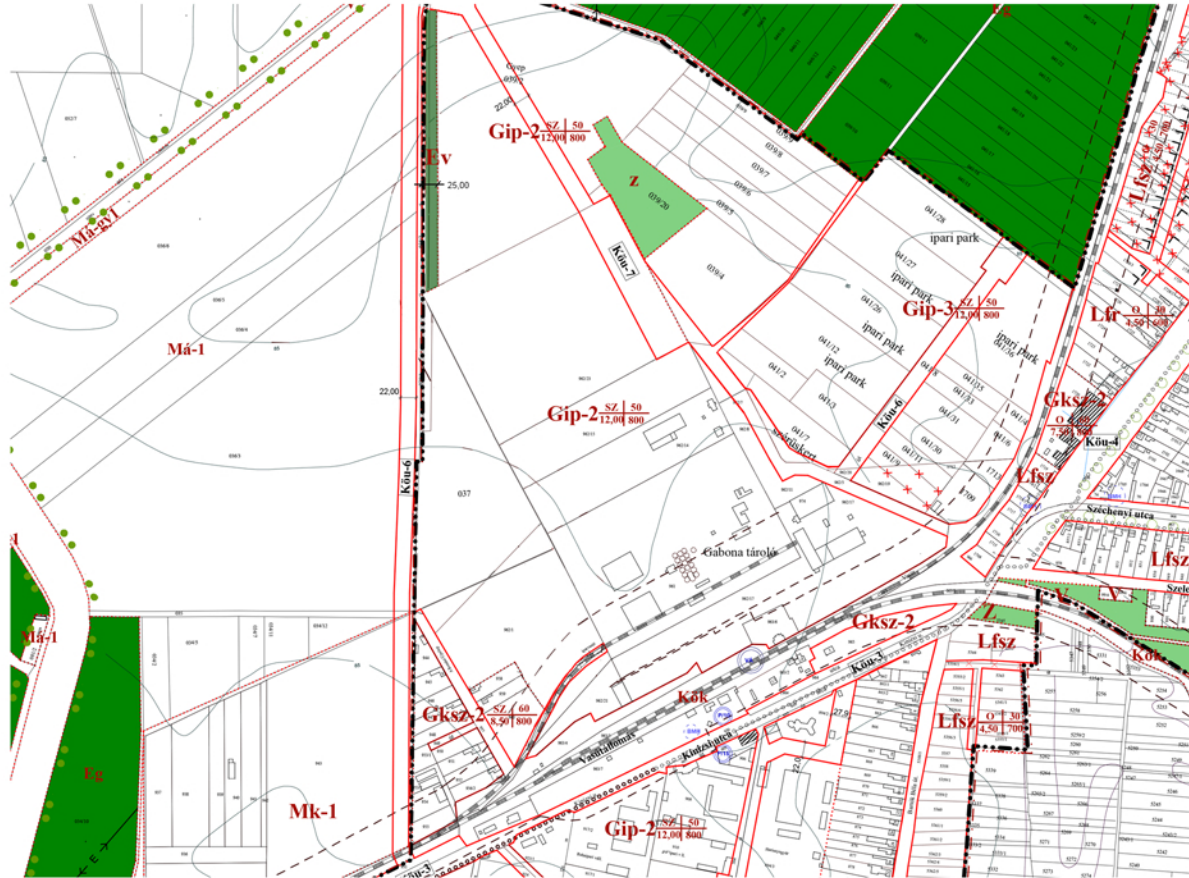

Szeghalom településrendezési eszközeinek részterületre vonatkozó módosítása
Belterület Szabályozási Terv módosítása
2024. szeptember hó