



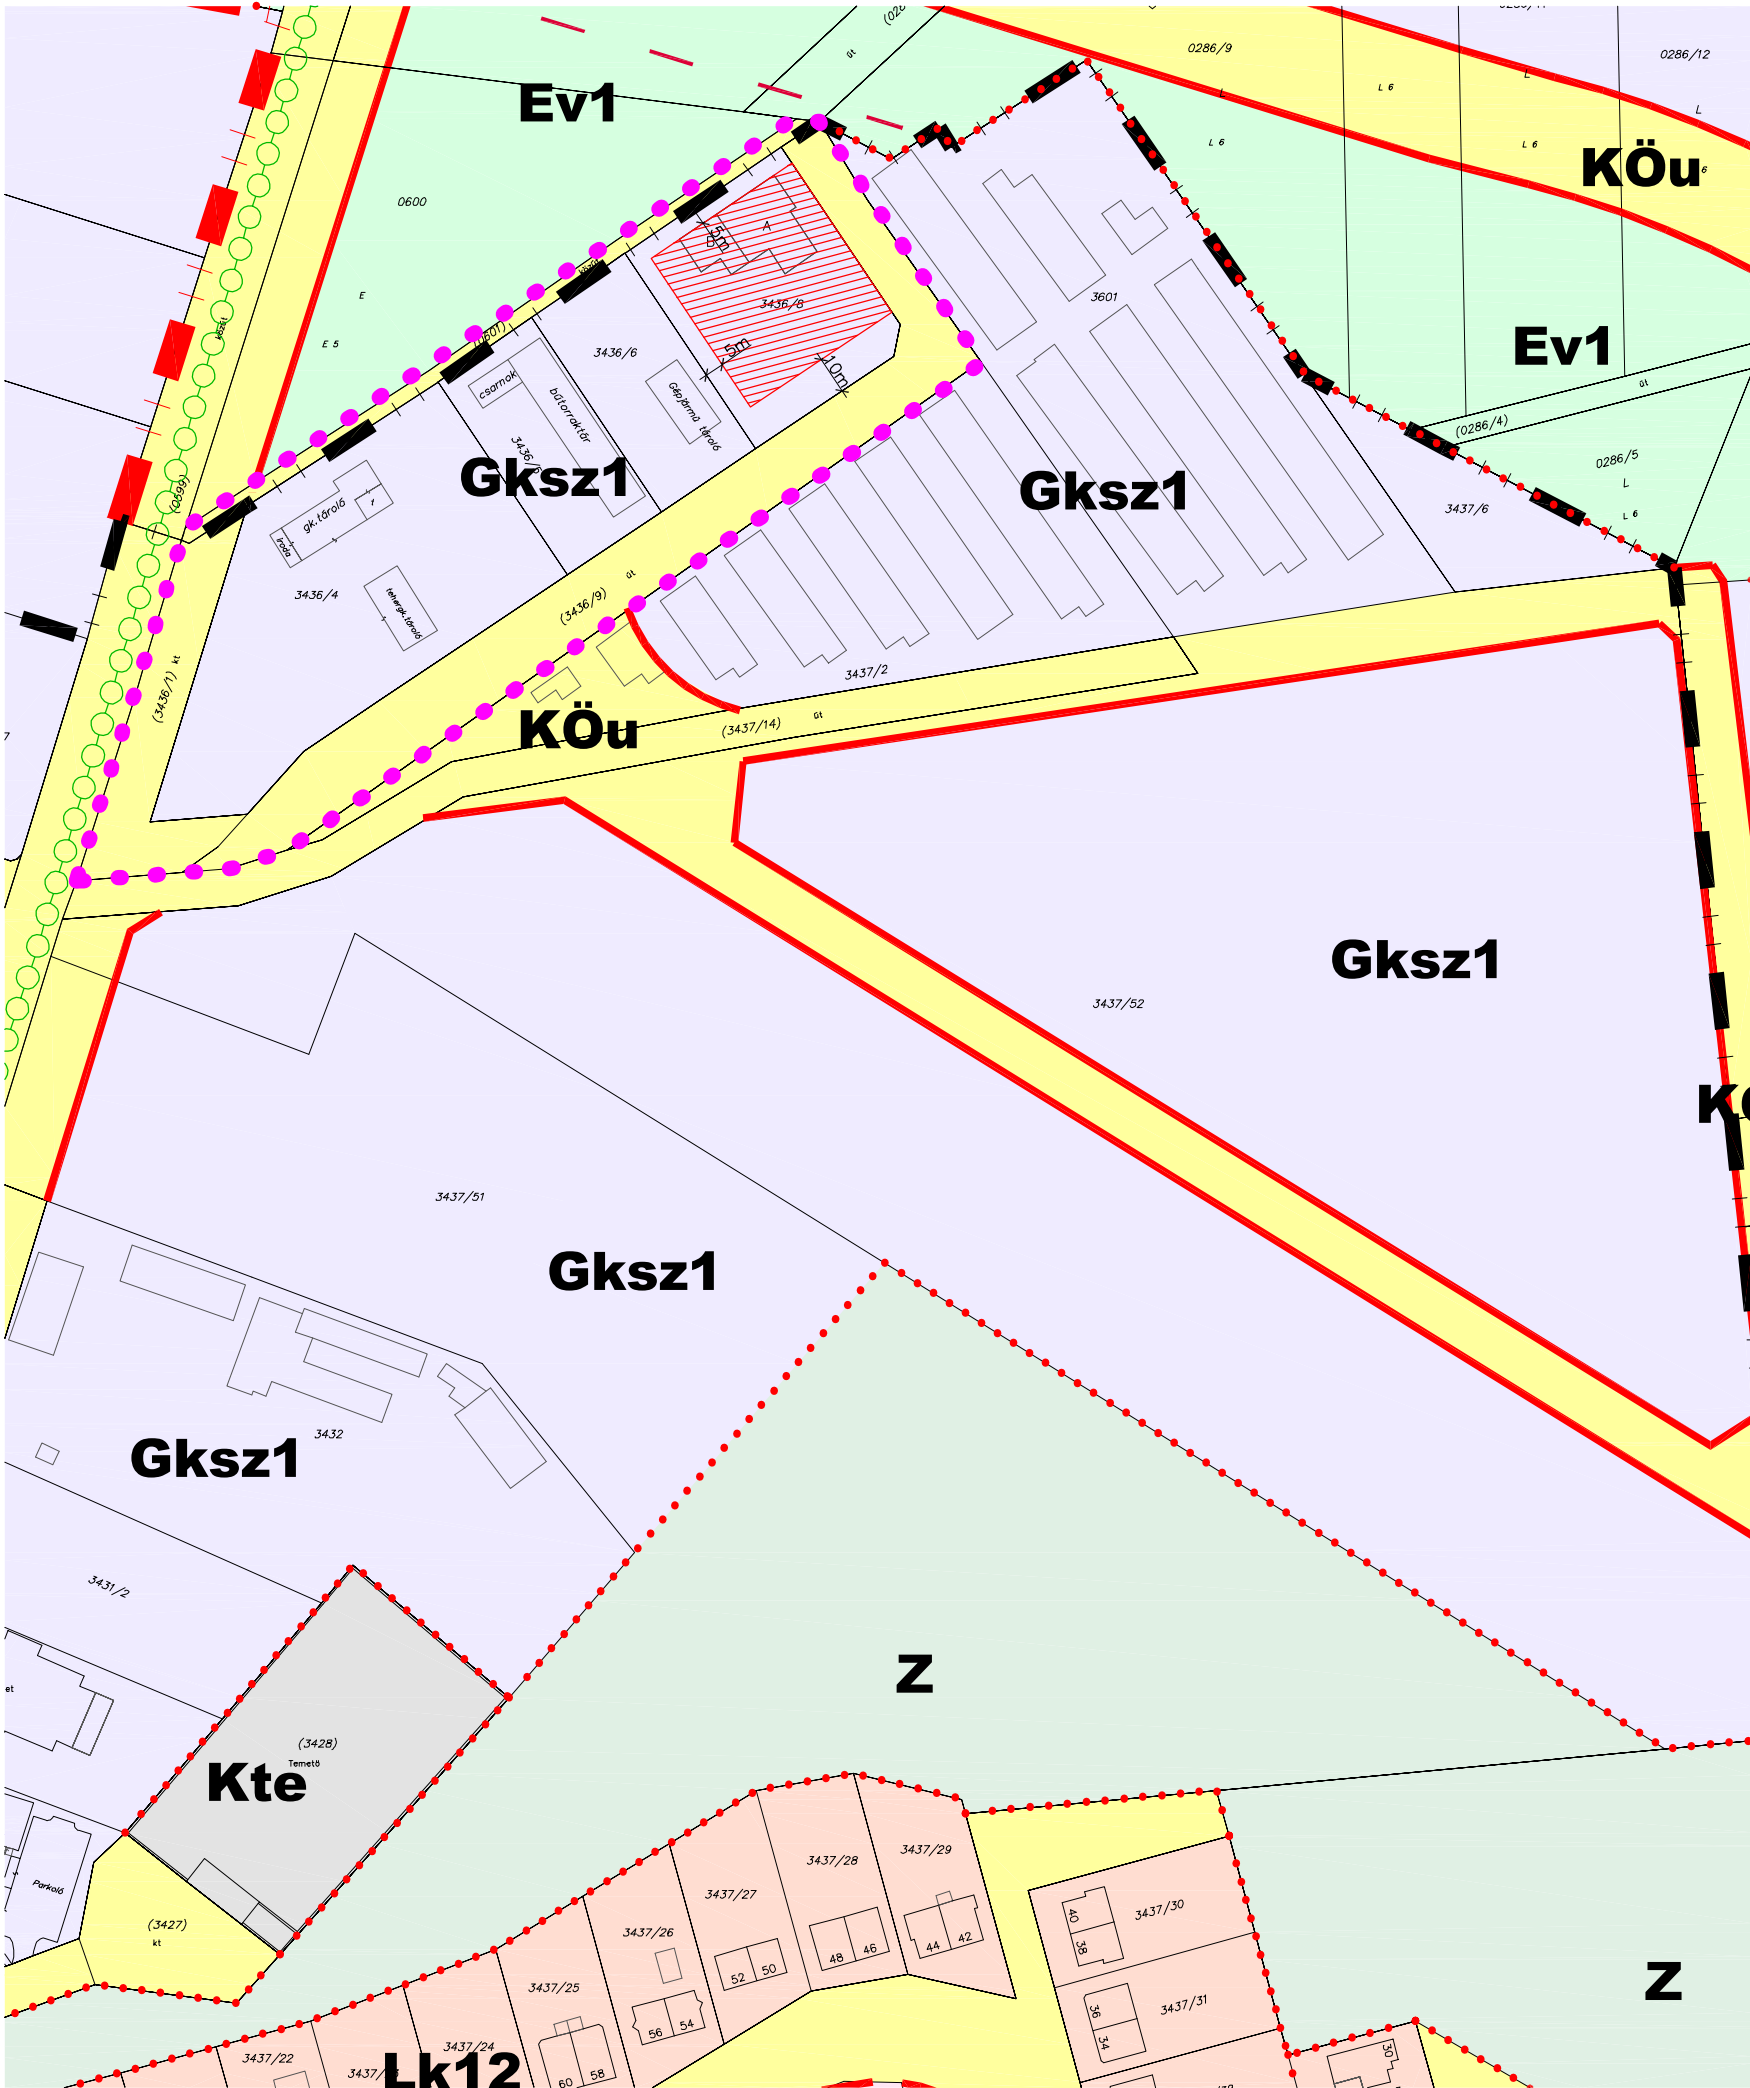

TAPOLCA

Településrendezési Eszközei

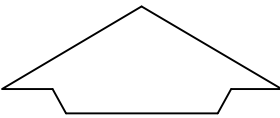

Szabályozási Terv Módosítása
M=1:2000

JELMAGYARÁZAT

- VÁLTOZÁSSAL ÉRINTETT TERÜLET HATÁRA
- MEGLÉVŐ BELTERÜLET HATÁRA
- TERVEZETT BELTERÜLET HATÁRA
- SZABÁLYOZÁSI VONAL
- ÉPÍTÉSI ÖVEZET, ÖVEZET HATÁRA
- ÉPÍTÉSI HELY
- KERESKEDELMI, SZOLGÁLTATÓ GAZDASÁGI ÖVEZET
- KÖZÚTI KÖZLEKEDÉSI ÖVEZET
- ZÖLDTERÜLET-KÖZPARK
- ERDŐ (VÉDELMI)

3. melléklet a **/2022. (**.**) önkormányzati rendelethez
KÉSZÜLT AZ ÁLLAMI ALAPADATOK FELHASZNÁLÁSÁVAL. Adatszolgáltatás száma: 2409

CITY Pro INGATLANFEJLESZTŐ KFT 8300 TAPOLCA, DEÁK FERENC UTCA 6				Tel.: 06 (20) 9537768 E-mail: citypro@t-online.hu	
Ügyvezető: Fazekas Róbert		Munka tárgya: TAPOLCA VÁROS TELEPÜLÉSRENDEZÉSI ESZKÖZEI MÓDOSÍTÁSA		Méretarány: M 1:2000	
Felelős településrendező tervező: Fercsák Ágnes települészmémők TT 20-0277		Tervező munkatárs: Fazekas Róbert települészmémők		Megbízó: Tapolca Város Önkormányzata 8300 Tapolca, Hősök tere 15.	
		Megnevezés: SZABÁLYOZÁSI TERVLAP		Dátum: 2022.01.	
				Rajzszám: M3	