


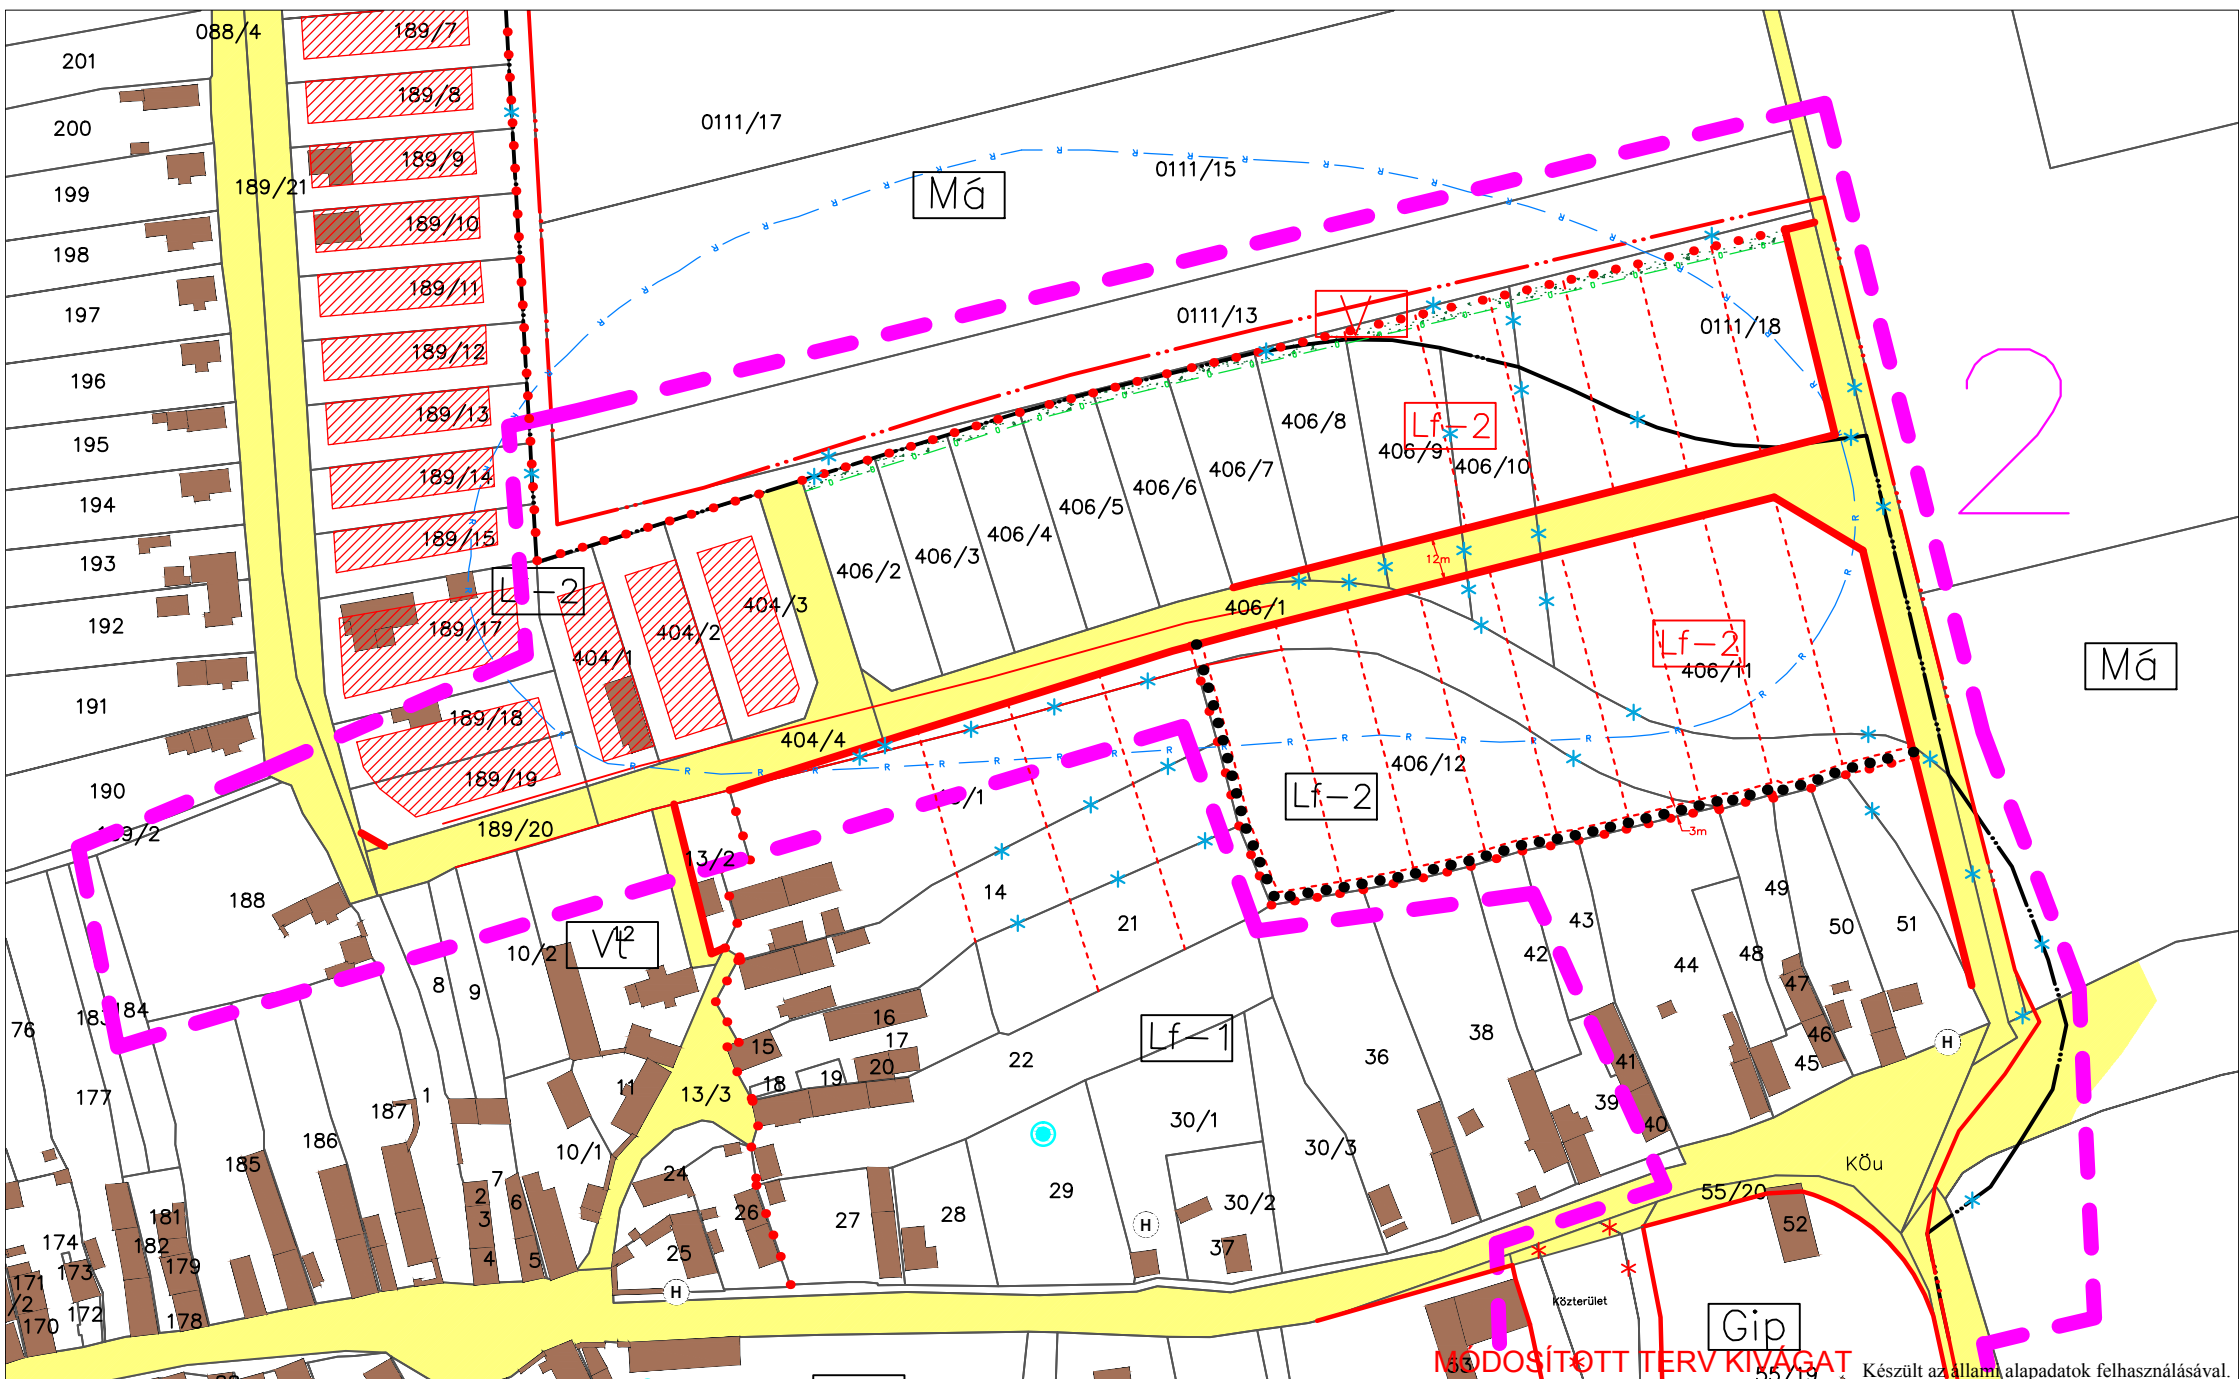

Felelős tervező: Németh Ferenc okl. építésmérnök TT-1 19-0221 településrendezési vezető tervező Munkatárs: Németh Kristóf okl. tájépítész mérnök természetvédelmi mérnök Sturcz Mihály okl. építőmérnök Tkó-19-0117	Megbízó: Vigántpetend Község Önkormányzata Munka megnevezése: Vigántpetend településrendezési terve Munkakész: MÓDOSÍTOTT SZABÁLYOZÁSI TERVLAP KIVÁGAT	JELMAGYARÁZAT - Hatályos belterület határa - Tervezett belterület határa - Szabályozási vonal - Építési övezet, övezet határa - Közlekedési célú közterület - Helyi út területe (egyéb út) - Építési hely - Nyilvántartott részétségi lelőhely határa MÓDOSÍTOTT TERV KIVÁGAT - Megszüntetett jel - Javasolt megszüntető jel - Javasolt telekhatár - Kötelező közterületi fásítás - Műemlék - Helyi védelemre javasolt építmény - Ex lege védett természeti érték - forrás - Elsődlegesen gyalogút kialakítására alkalmas nyomvonal	Gip Ipari terület Lf Falusias lakóterület Vt Településközponti terület Má Általános mezőgazdasági terület V Vizgazdálkodási terület-árok m-BSZA-1 M=1:2000 2021. március 2.
---	--	---	--