1. MEGLÉVŐ GYŰJTŐ ÚT ÉS TERVEZETT GYŰJTŐ ÚT (MEGKERÜLŐ ÚT) CSOMÓPONTJA

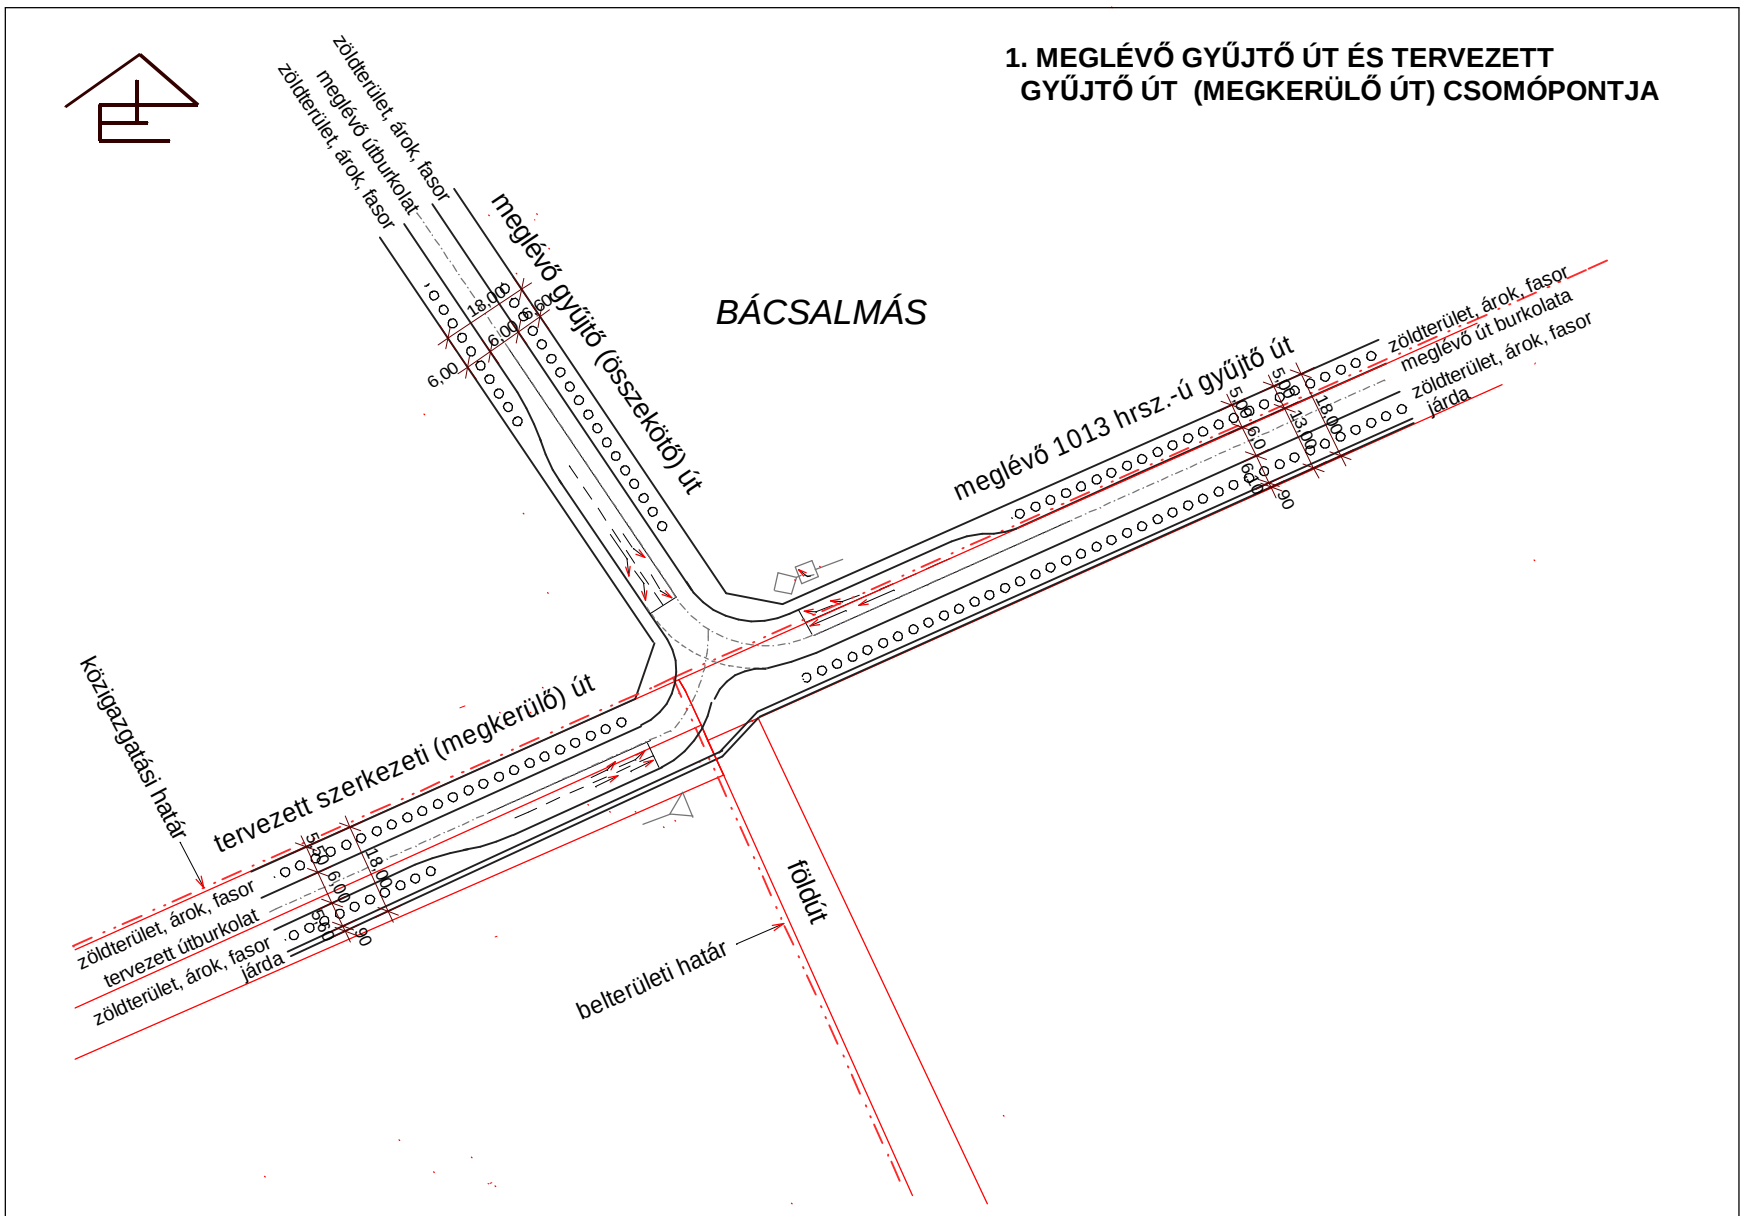

2. TERVEZETT GYŰJTŐ ÚT (MEGKERÜLŐ ÚT) ÉS MEGLÉVŐ GYŰJTŐ UTAK KERESZTEZŐDÉSE

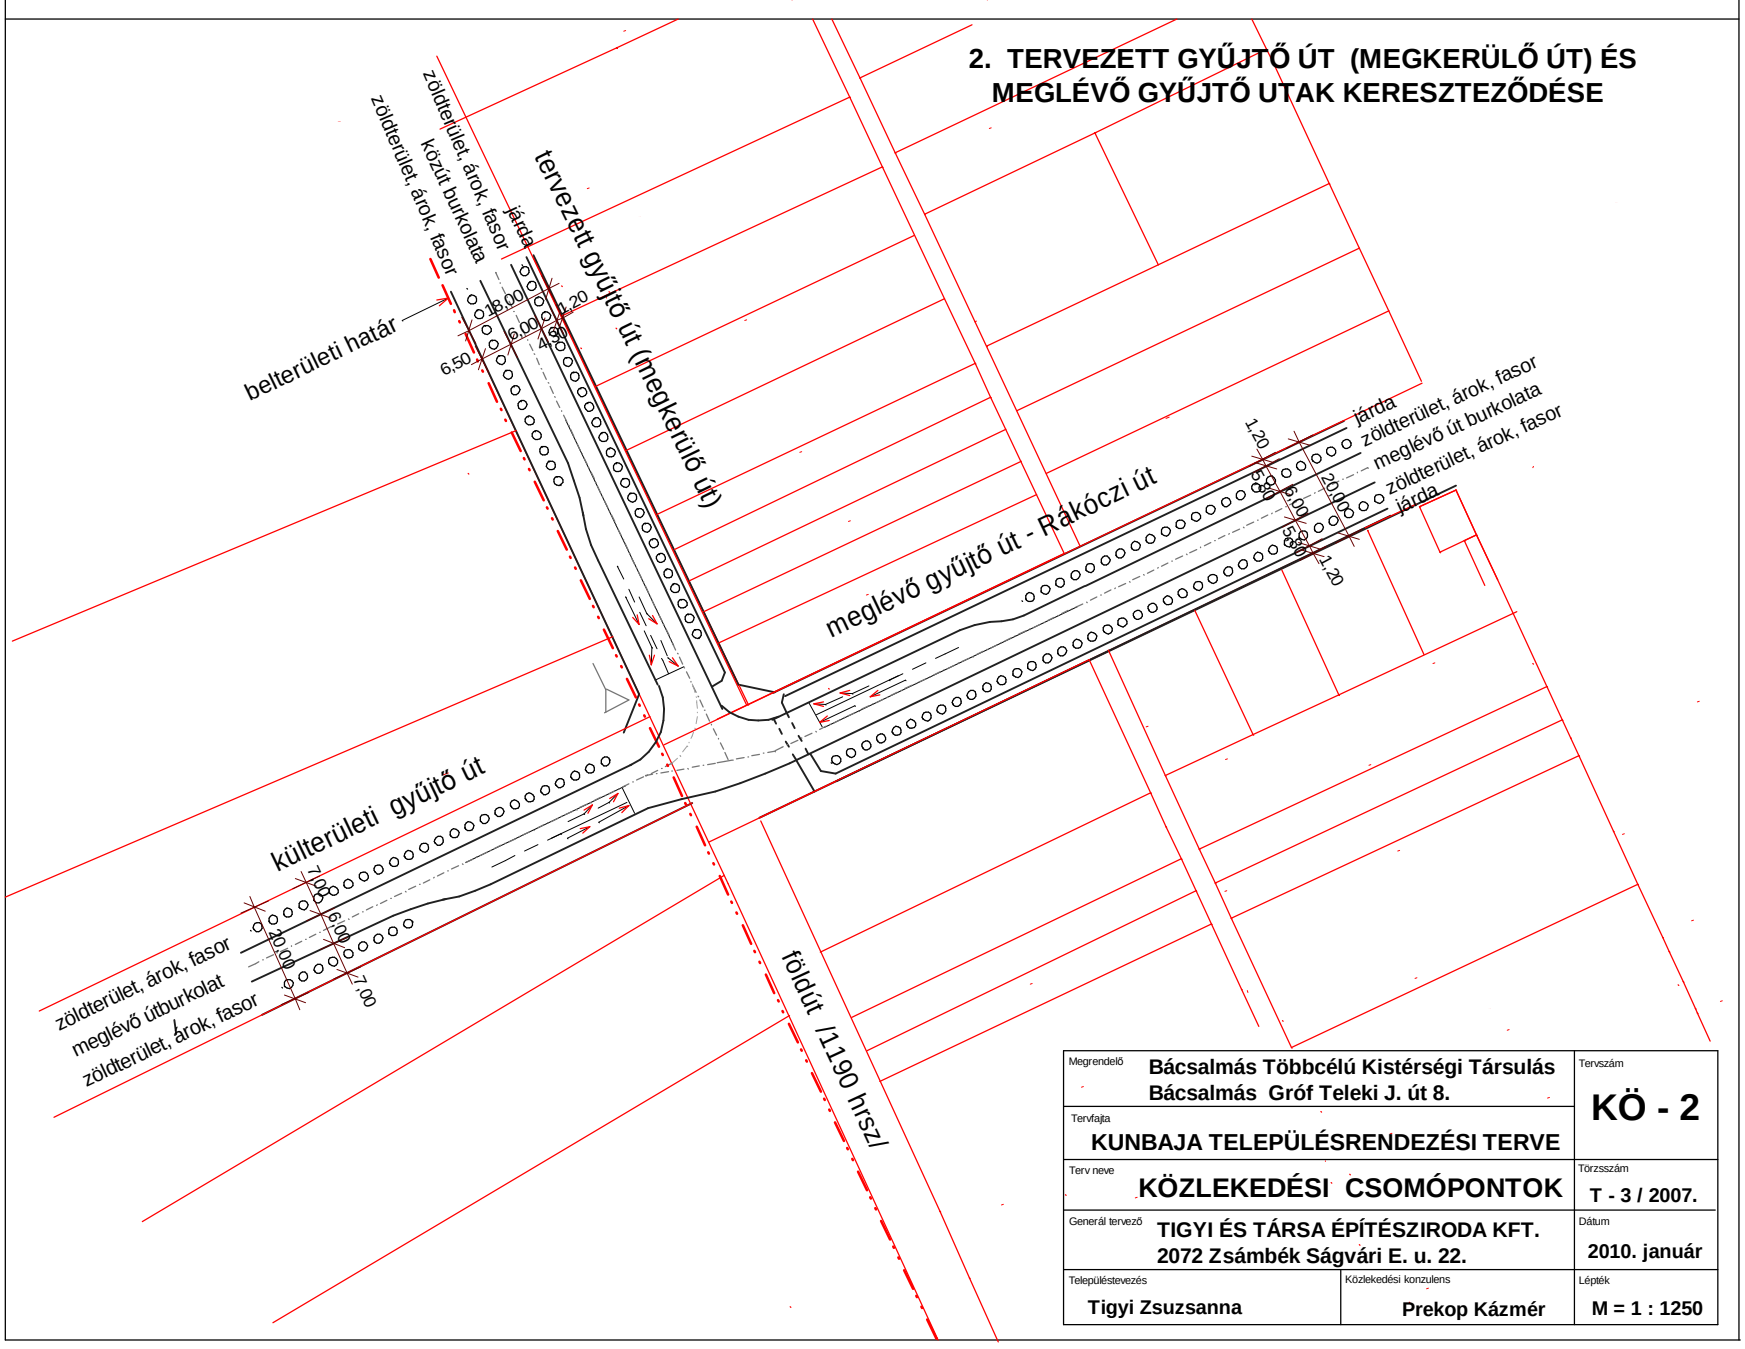

Megrendelő: Bácsalmás Többcélú Kistérségi Társulás Bácsalmás Gróf Teleki J. út 8.		Tervszám: **KÖ - 2**
Tervfajta: **KUNBAJA TELEPÜLÉSRENDEZÉSI TERVE**		
Terv neve: **KÖZLEKEDÉSI CSOMÓPONTOK**		Törzsszám: **T - 3 / 2007.**
Generál tervező: **TIGYI ÉS TÁRSA ÉPÍTÉSZIRODA KFT.** **2072 Zsámbék Ságvári E. u. 22.**		Dátum: **2010. január**
Településtervezés: **Tigyi Zsuzsanna**	Közlekedési konzulens: **Prekop Kázmér**	Lépték: **M = 1 : 1250**