


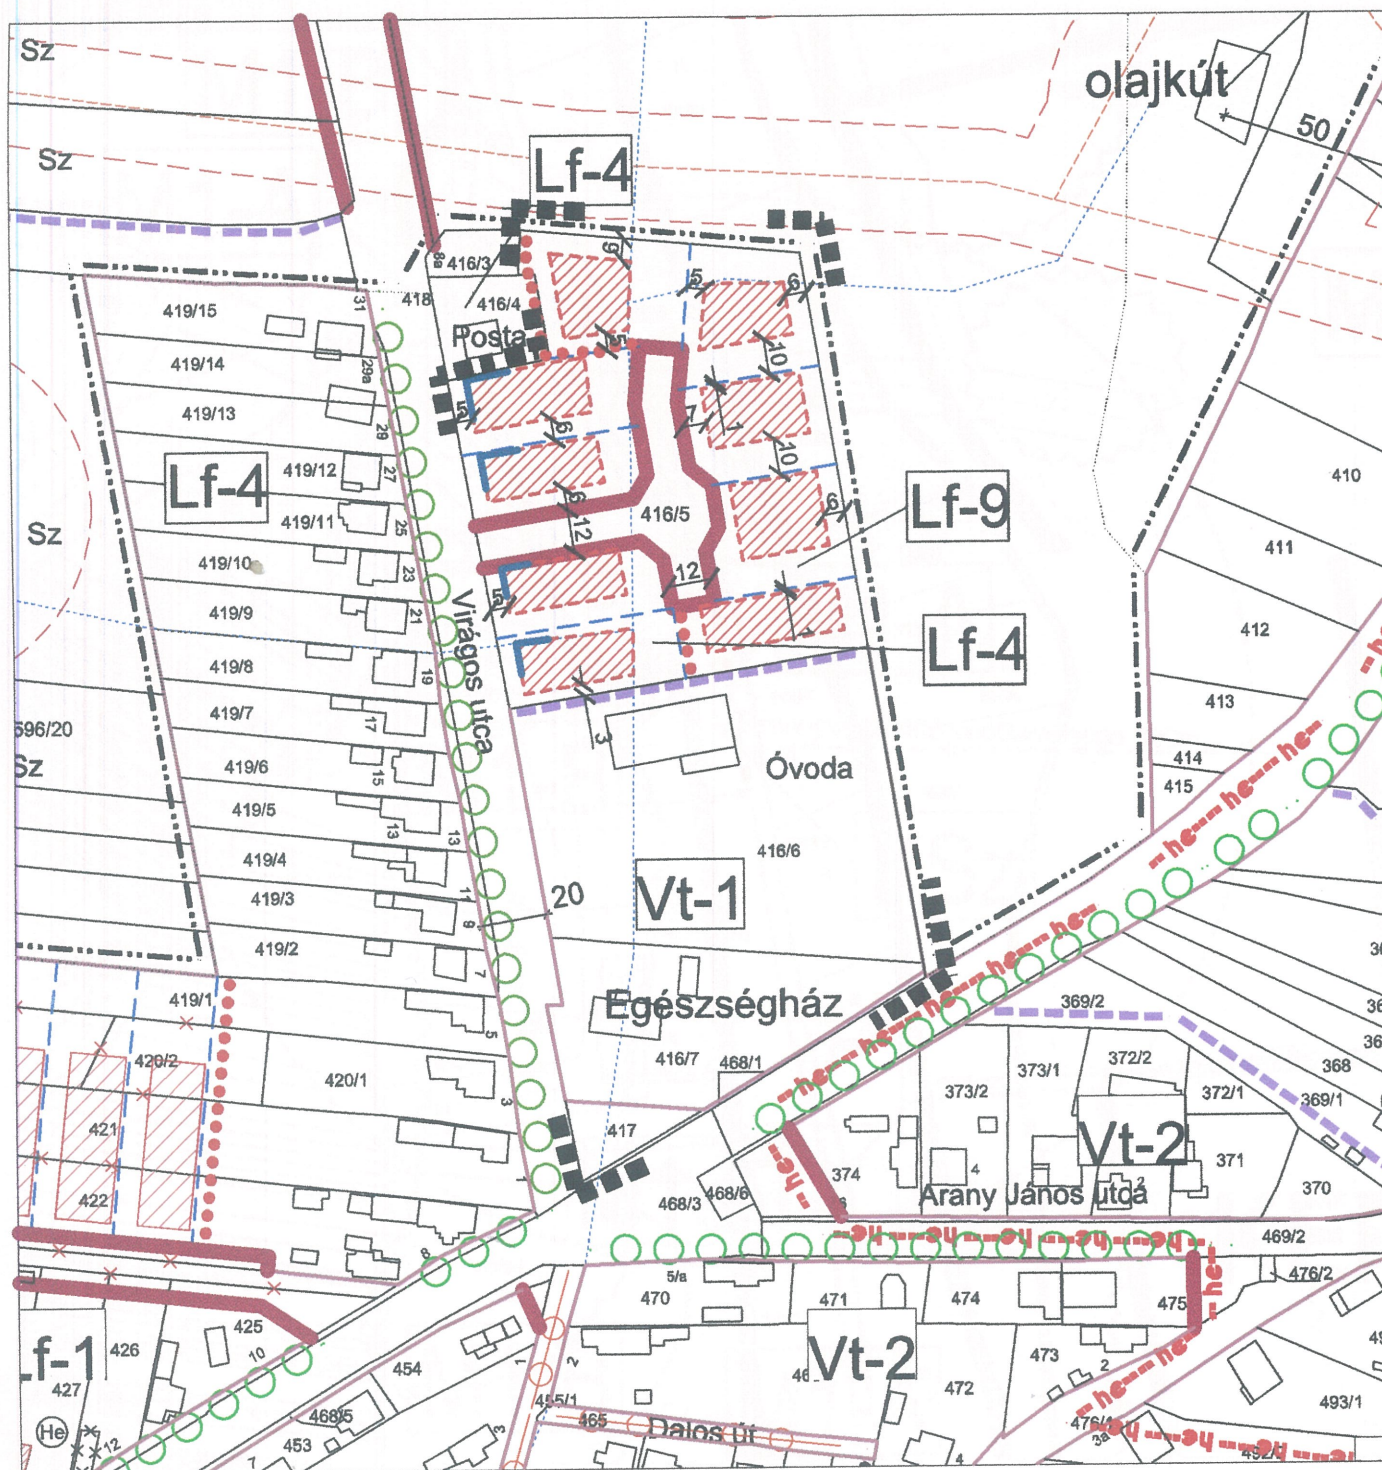

JELMAGYARÁZAT:

- Tervezési terület határa
- Meglévő belterületi határ
- Tömbhatár
- Tervezett szabályozási vonal
- Területfelhasználási egység határa
- Építési övezet határa
- Építési hely
- Építési vonal
- Helyi értékvédelmi terület határa
- Megszüntetőjel
- Szabályozási szélesség
- Tervezett fasor
- Szénhidrogén vezeték
- Irányadó telekhatár
- Iparvíz vezeték (megszüntető, vagy kiváltandó)

Lf-4	Jell. oldalhatáron álló	max. 20 %
	max. 6,0 m	min. 1000 m ²

Lf-9	szabadonálló	max. 20 %
	max. 5,0 m	min. 1000 m ²

MEGRENDELŐ:
Becsövölgye
Község Önkormányzata
8985. Becsövölgye,
Kopácsai utca 53.

TERVEZŐ:

AZ ÉPÍTÉSZ
BETÉTI TÁRSASÁG
1016. BUDAPEST, TIGRIS U. 34
TEL/FAX: 061/356-4315

MUNKA: Rendezési tervek módosítása

TERV LAP: **Szabályozási terv** RAJZSZÁM: **Sz-2/2M**
jóváhagyva: 10/2010. (IX.23.) sz. rendelettel

DÁTUM: 2010. szept. 23.	FILE: szab Virágos utca	LÉPTÉK: 1:2000	TERVFAJTA: Jóváhagyott
----------------------------	----------------------------	-------------------	---------------------------

FELELŐS TERVEZŐ, TELEPÜLÉS TERVEZŐ:
Wittek Krisztina okl. építészmérnök ktsz: TT/1É 01-2382/11

TÁJTERVEZŐ: Nemes Zoltán VÁR-KERT Kft	KÖZLEKEZÉSTERVEZŐ: Wettstein Miklós	KÖZMŰTERVEZŐ: Dima András	TELEPÜLÉSTERVEZŐ: Jeszenkovits Ádám
---	--	------------------------------	--

MEGJEGYZÉSEK: Készült az állami alapadatok felhasználásával