

HODÁSZ
Nagyközség



F-1 jelű KÜLTERÜLETI SZABÁLYOZÁSI TERV - fedvényterv
a 471 sz. főút és a 4917 j. ök. út csomópontjában
körforgalom építési területére

1. melléklet a 3/2025. (V. 29.) Önk. rendelethez

JELMAGYARÁZAT:

■■■■■■■■■■ Szabályozási terv érvényességének határa

— · · · — Közigazgatási terület határa

— Tervezett szabályozási vonal

- · - · - Beépítésre szánt terület határa

33.65 Szabályozási szélesség

Beépítésre nem szánt övezetek:

I. rendű közlekedési célú közterület

Ma Mezőgazdasági terület - általános


Beépítésre szánt övezetek:

Kio-mű Különleges beépítésre szánt terület

Védelmi, korlátozó elemek:

.....RL..... Ismert régészeti lelőhely

- - - - - Védőterület határa

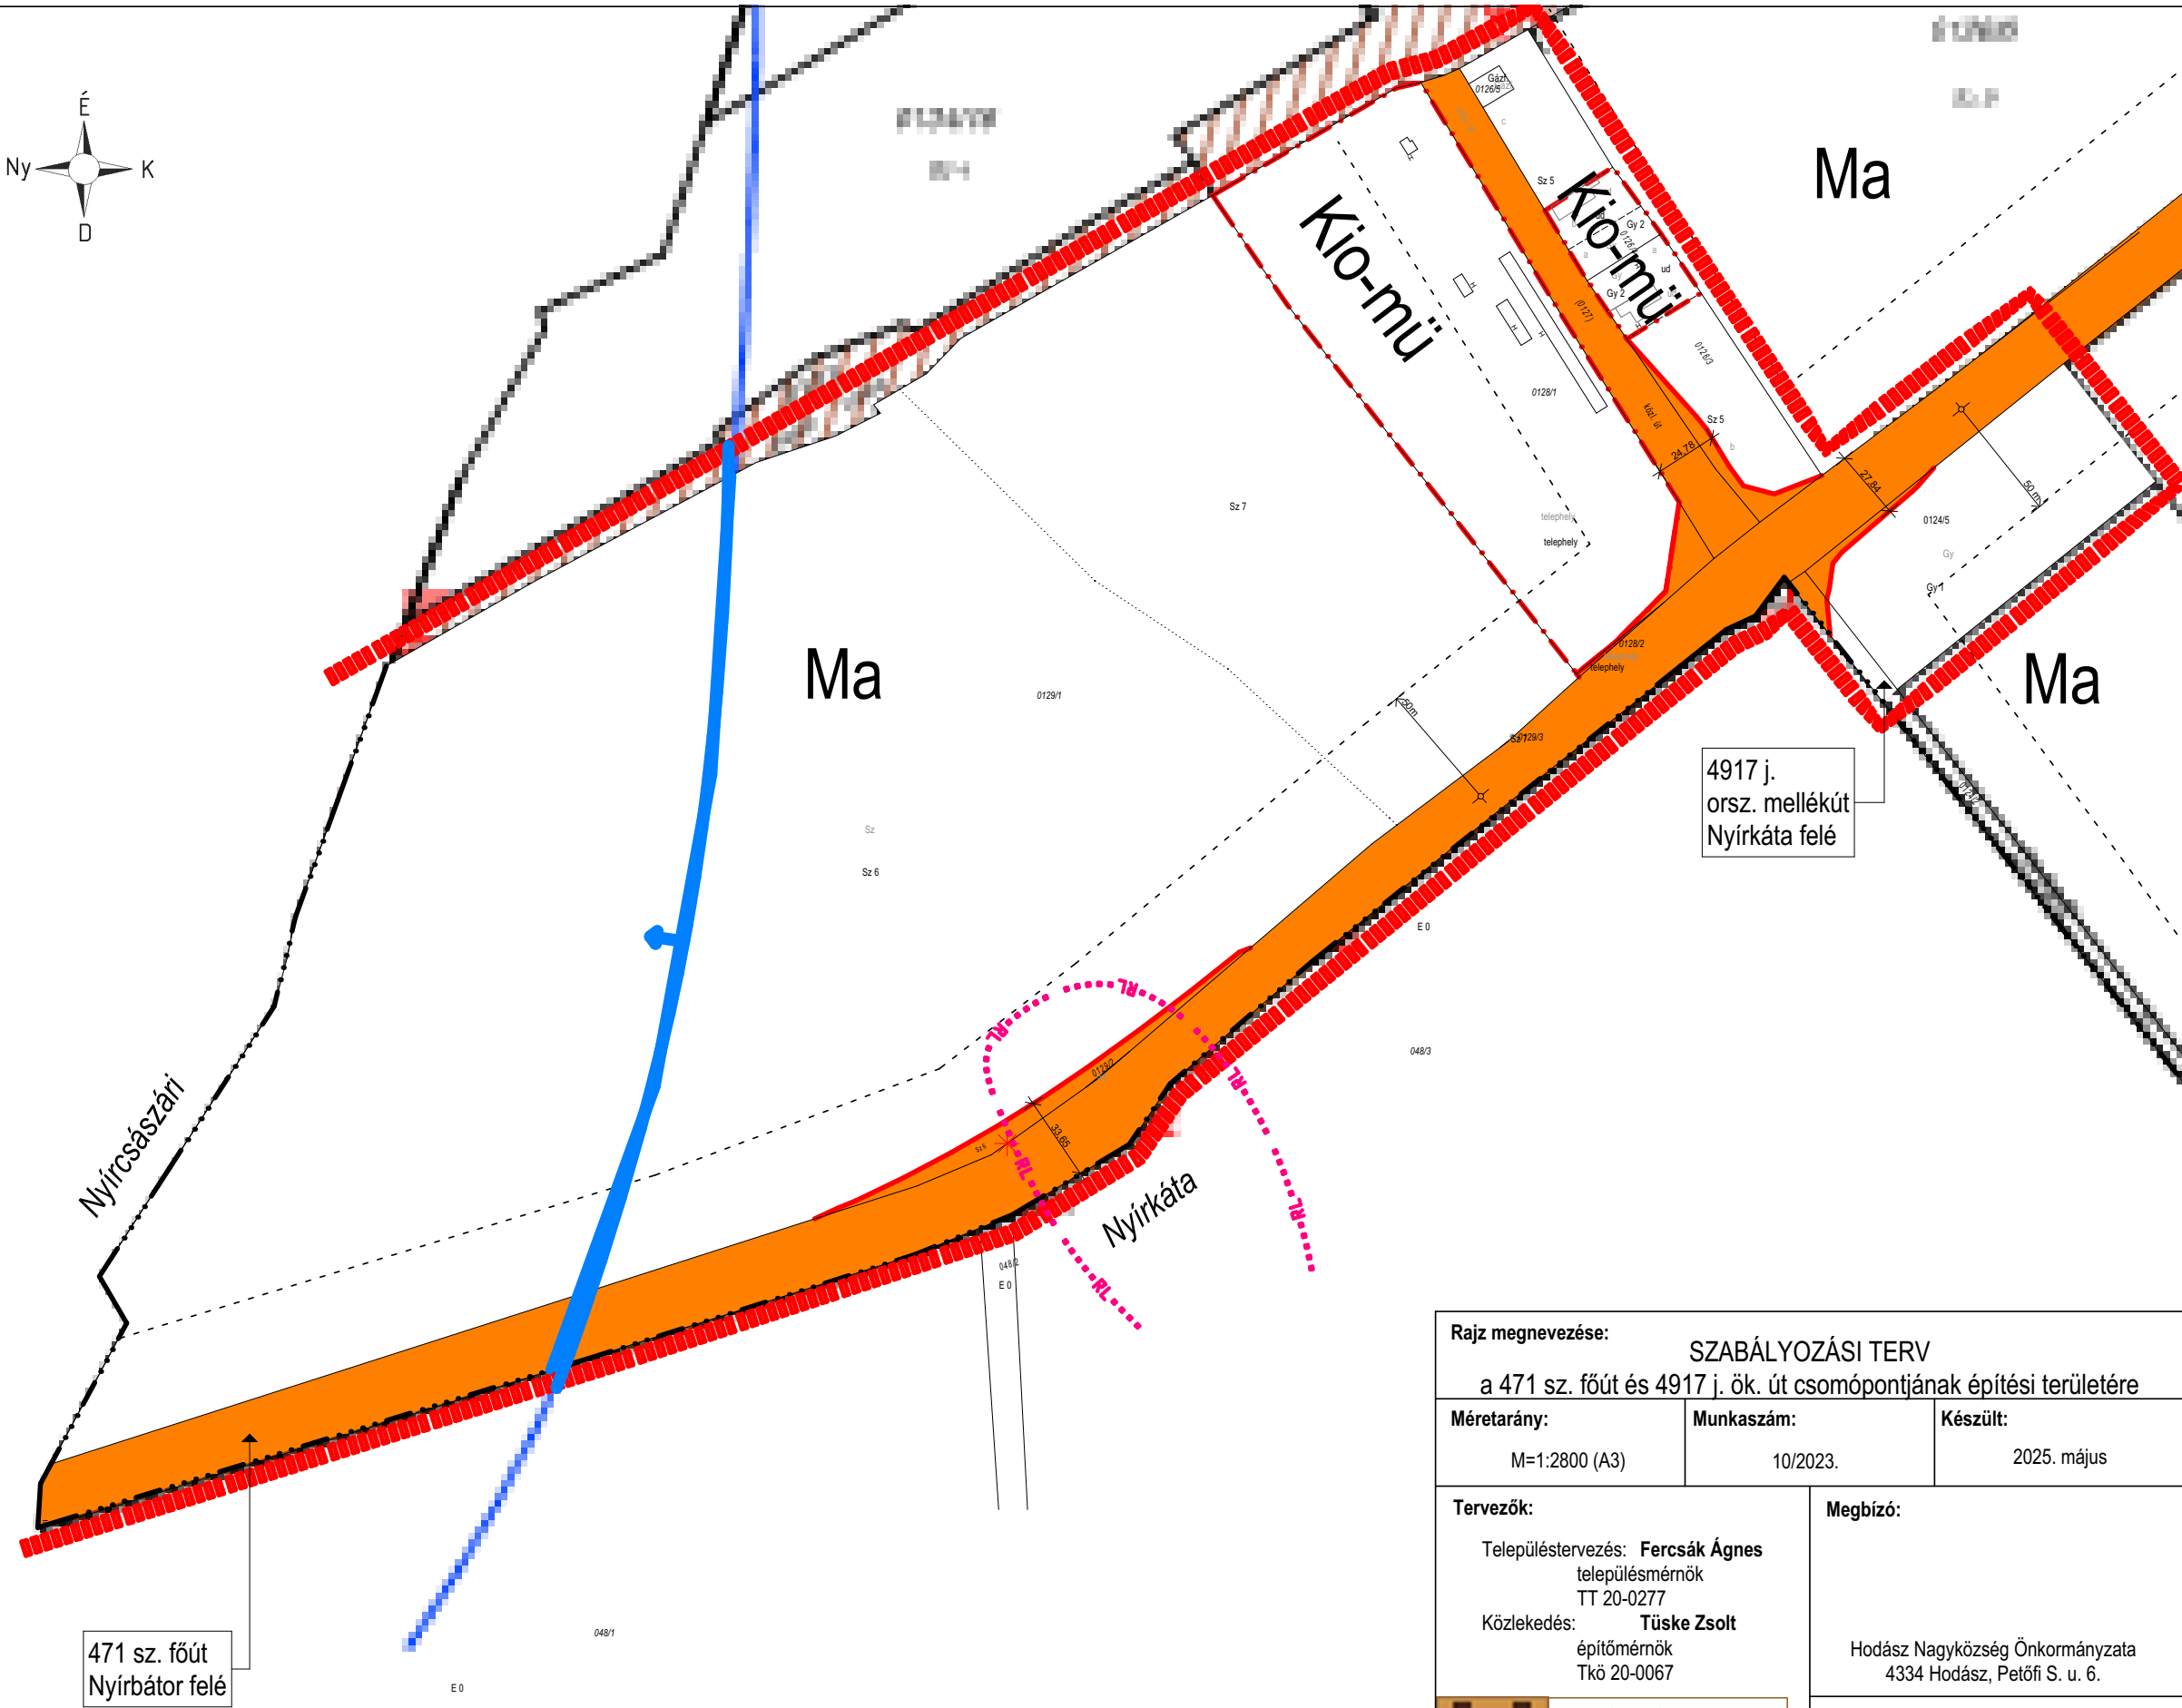

Rajz megnevezése: SZABÁLYOZÁSI TERV a 471 sz. főút és 4917 j. ök. út csomópontjának építési területére		
Méretarány: M=1:2800 (A3)	Munkaszám: 10/2023.	Készült: 2025. május
Tervezők: Településtervezés: Fercsák Ágnes településmérnök TT 20-0277 Közlekedés: Tüske Zsolt építőmérnök Tkó 20-0067		Megbízó: Hodász Nagyközség Önkormányzata 4334 Hodász, Petőfi S. u. 6.
 Zala Urbanistica Terület- és településfejlesztő Kft. 8945 Bak, Rákóczi F. u. 4. Adószám: 24158293-1-20 tel.: 06-30/217-6141		"Készült az állami alapadatok felhasználásával."