


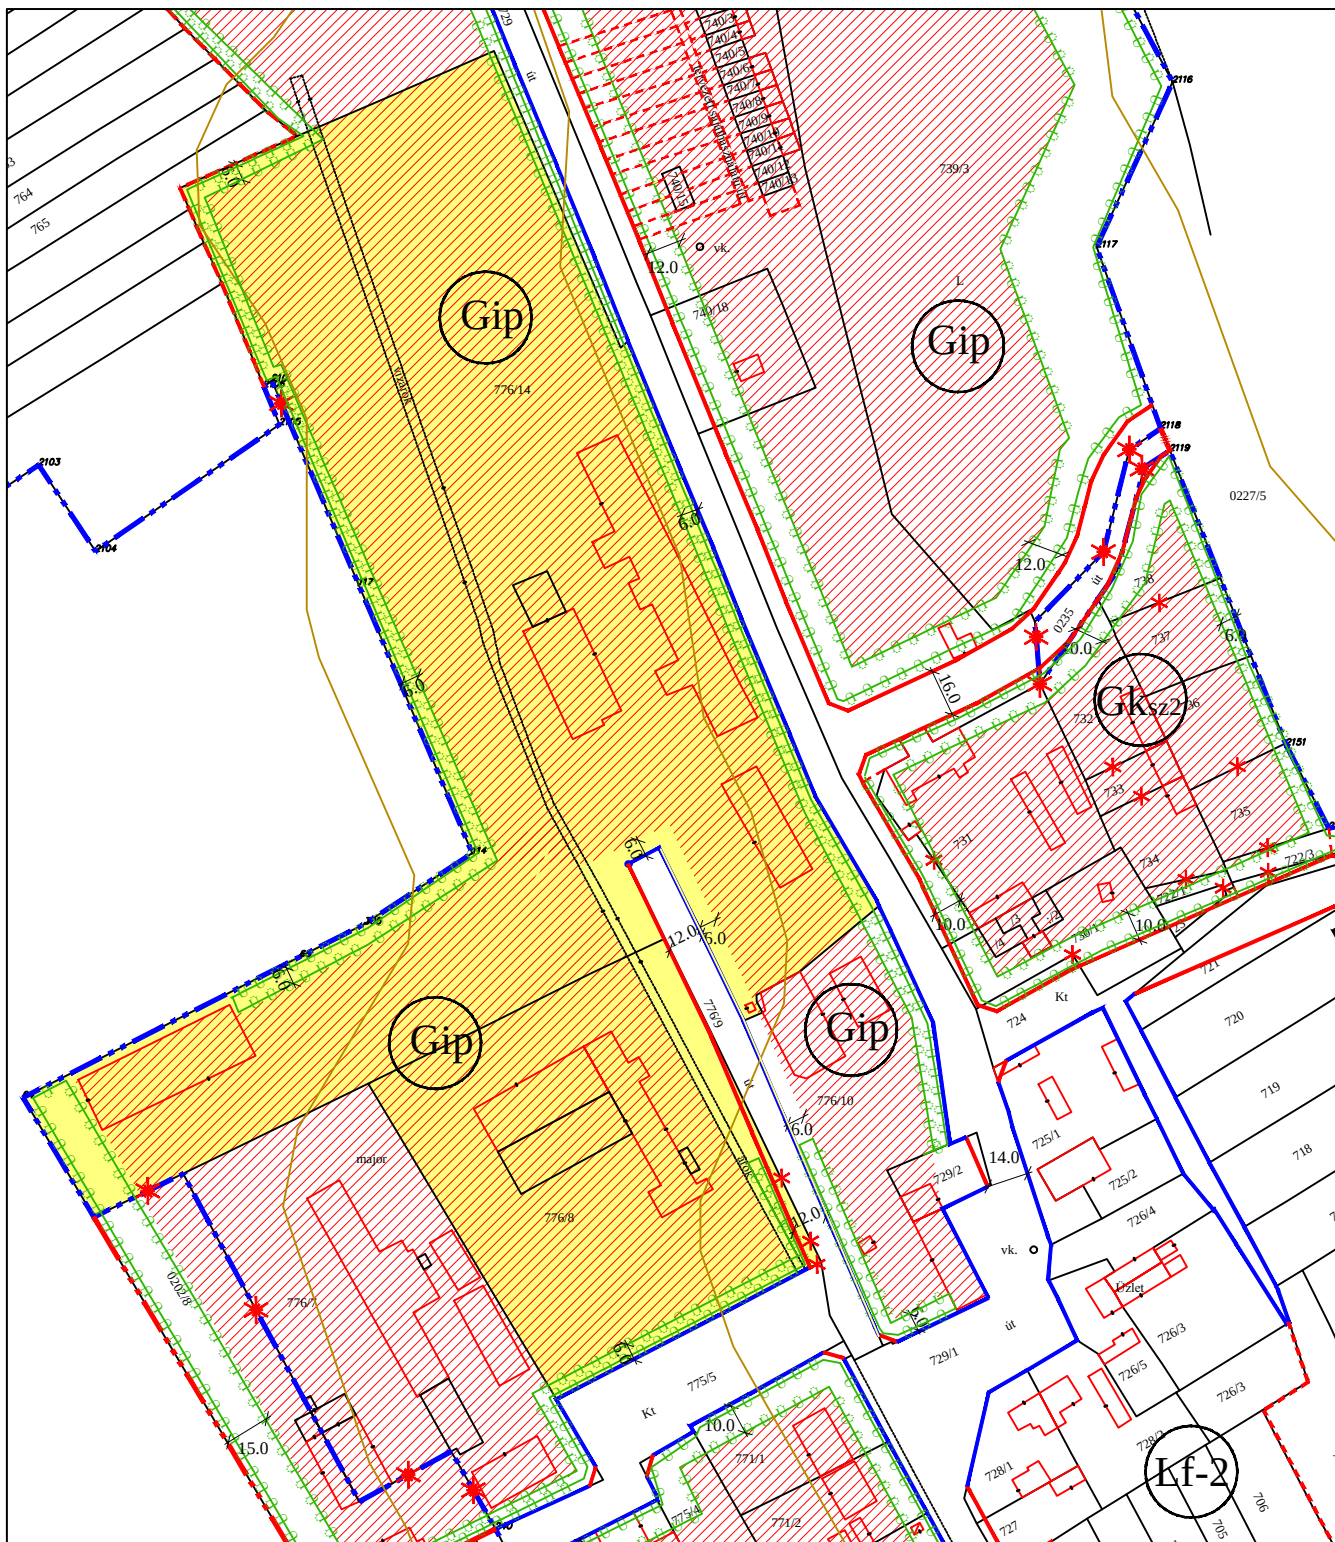

MÓDOSÍTOTT SZABÁLYOZÁSI TERV KIVÁGAT


JELMAGYARÁZAT

VONALAS SZABÁLYOZÁSI ELEMÉK

meglévő-megmaradó szab. vonal
 tervezett szabályozási vonal
 területfelhasználási egység hat.
 építési övezet határa
 régészeti ter.hat.
 műemléki környezet határa

ÉPÍTÉSI ÖVEZET JELEI

Lakóterület-falusias
 Gazdasági-ipari terület
 Zöldterület
 közpark
 Gazdasági-kereskedelmi-szolgáltató
 Erdőterület védelmi

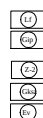

EGYÉB SZABÁLYOZÁSI ELEMÉK

beültetési kötelezettség határa
 építési hely
 szabályozási szélesség
 megszüntető jel



MÓDOSÍTÁSSAL ÉRINTETT INGATLANOK

Megbízó:
Tótvázasny község Önkormányzata

Munka megnevezése:
Tótvázasny község településrendezési eszközeinek részleges módosítása

Munkarész: **SZABÁLYOZÁSI TERV - BEÉPÍTÉSRE SZÁNT TERÜLET**

314/2012.(XI.8.)sz. Korm. R. szerinti ELFOGADÁSRA

Felelős tervező:
Németh Ferenc
 okl. építésszámőr
 településrendezési vezető
 tervező
 TT-1.18-0221

Közvetlen tervező:
Sturcz Mihály
 okl. építésszámőr
 TR-4-719-0117

Planteus Kft.
 8273 Monostói, F6 út 23.
 tel.: 06-87-469-209;
 e-mail: planteus@planteus.hu

MÓDOSÍTOTT
m-BSZA-4
KIVÁGATA
 M=1:2 000