


1. melléklet a 15/2023. (IX.6.) önkormányzati rendelethez

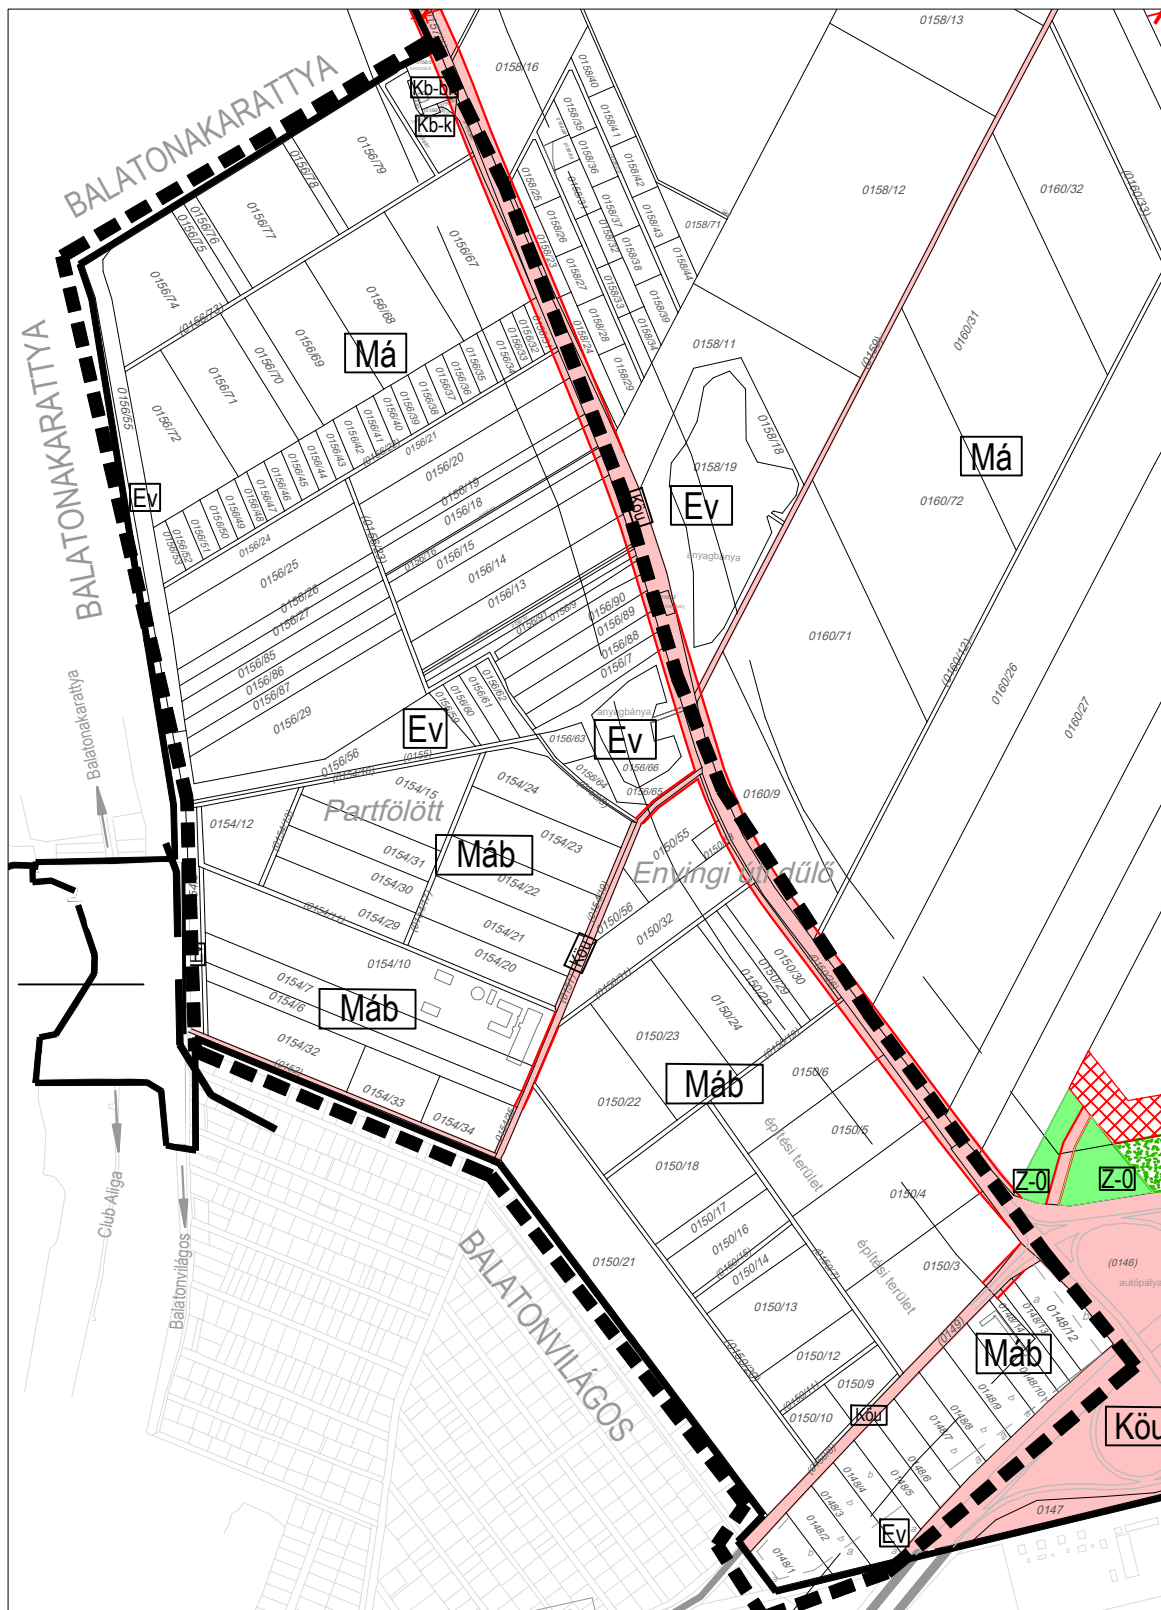

A változtatási tilalom területe: A lehatárolt területen belüli Má, Máb, Ev övezetek telkei