


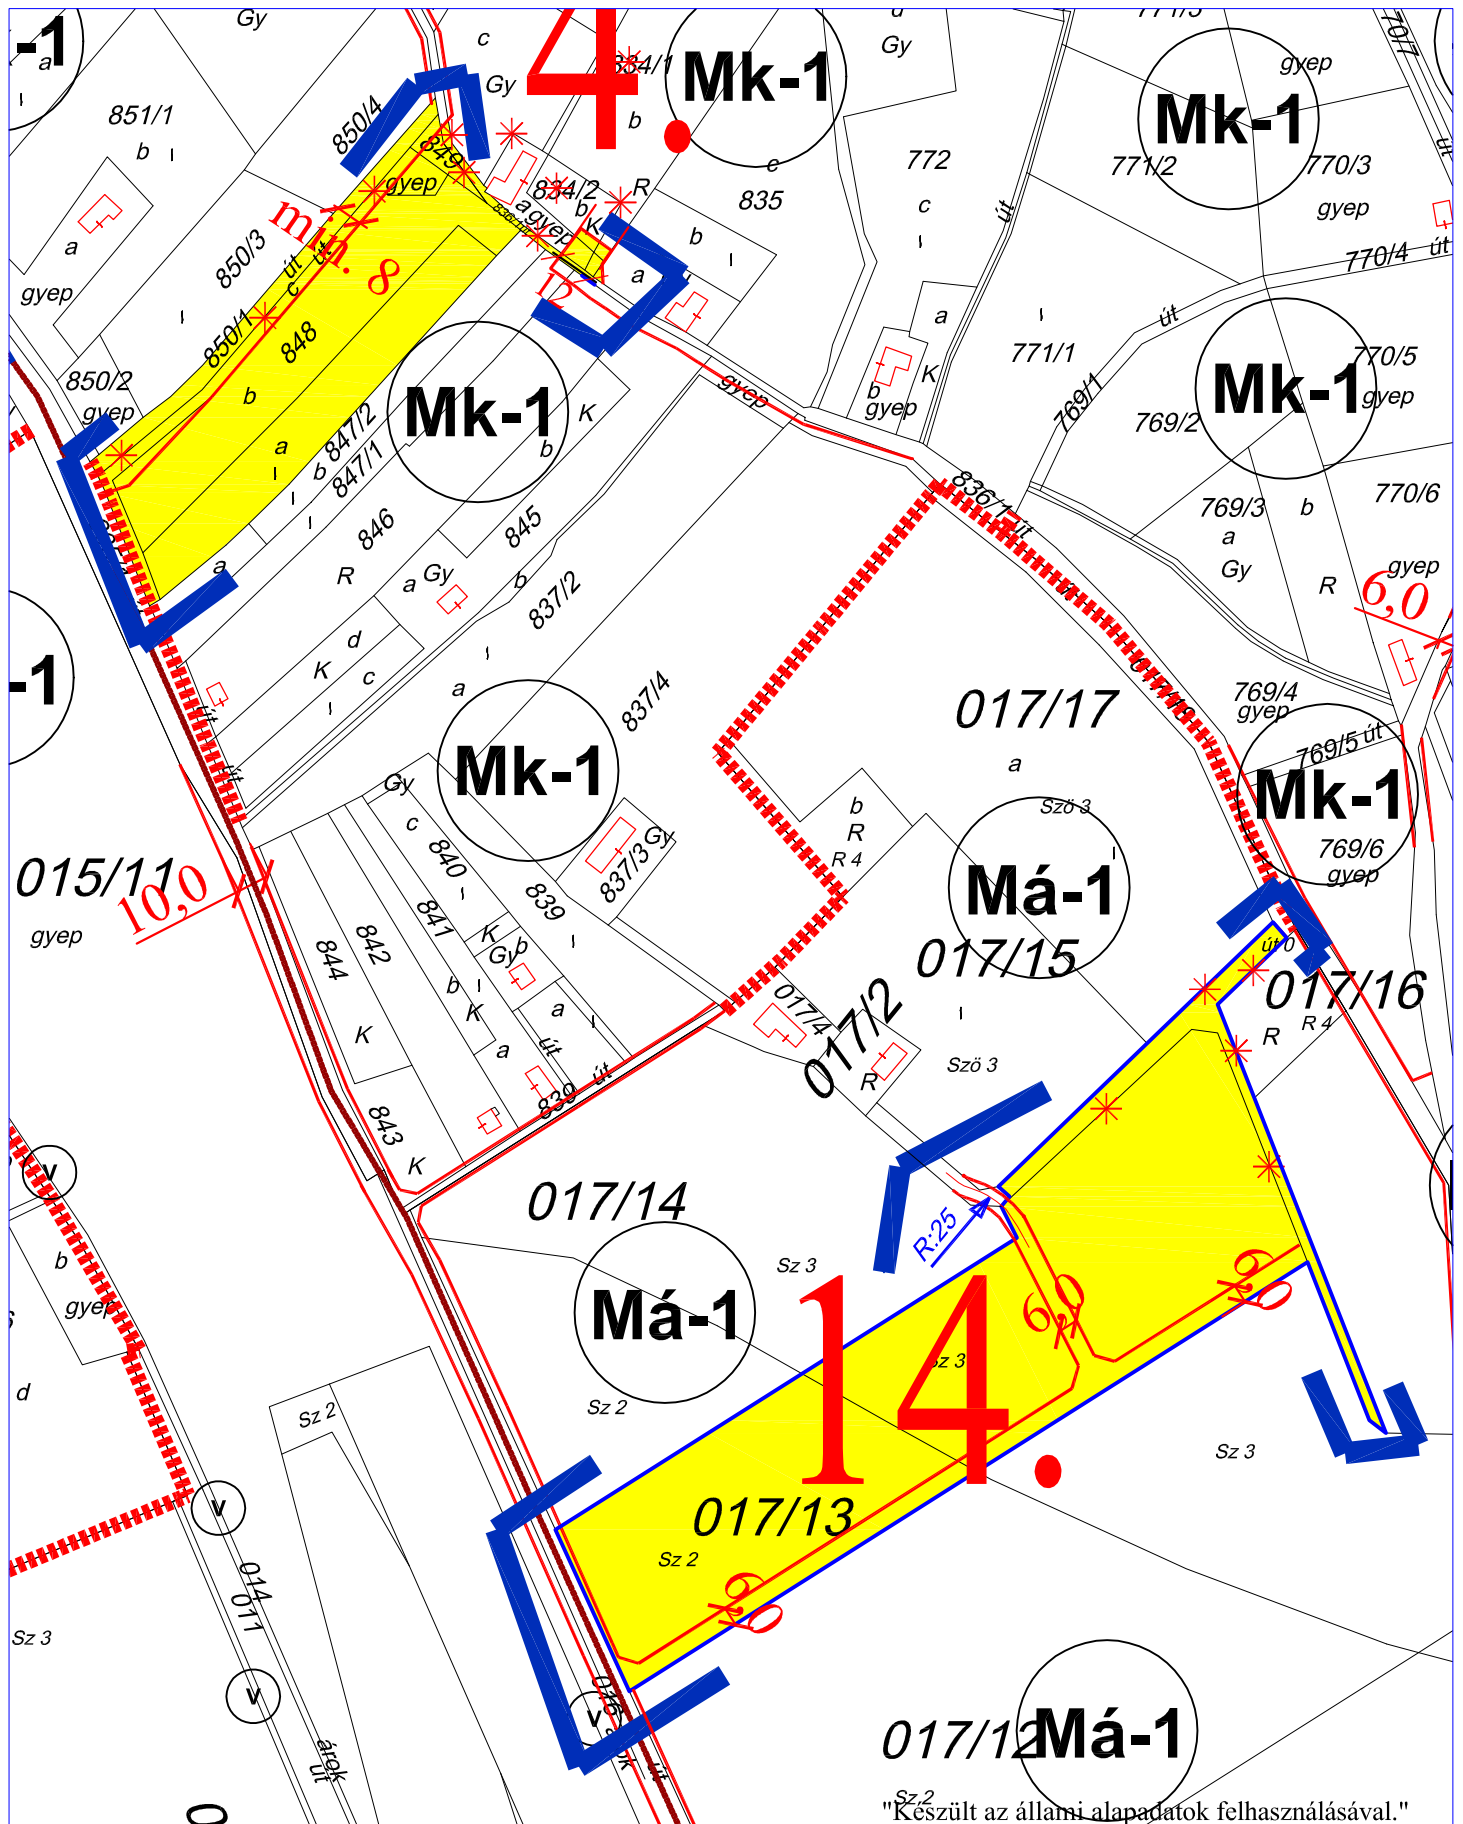

módosítással érintett ingatlan
módosítással érintett tömb határa
módosítás száma



tervezett szabályozási vonal



Közeledéstervezés:
Sturcz Mihály
TR-k-T/19-0117
okl. építőmérnök

Felkészítő tervező:
Németh Ferenc
okl. építészmérnök
településrendezési vezető
tervező TT-1 19-0221

Planteus Kft.
8273 Monoszló, Fő út 23.
tel.:06-87-469-209; E-mail: planteus@planteus.hu

Megbízó: **Pécsely község Önkormányzata** m-KSZA
kivágat 4.,14. mód

Munka megnevezése:
**Pécsely község településrendezési
eszközeinek részleges módosítása**

2015.XII.23.
1:4 000

Munkarész: **módosított- Beépítésre nem szánt területek
szabályozási tervlap kivágatai
KT-1 ELFOGADÁSRA**

"Készült az állami alapadatok felhasználásával."