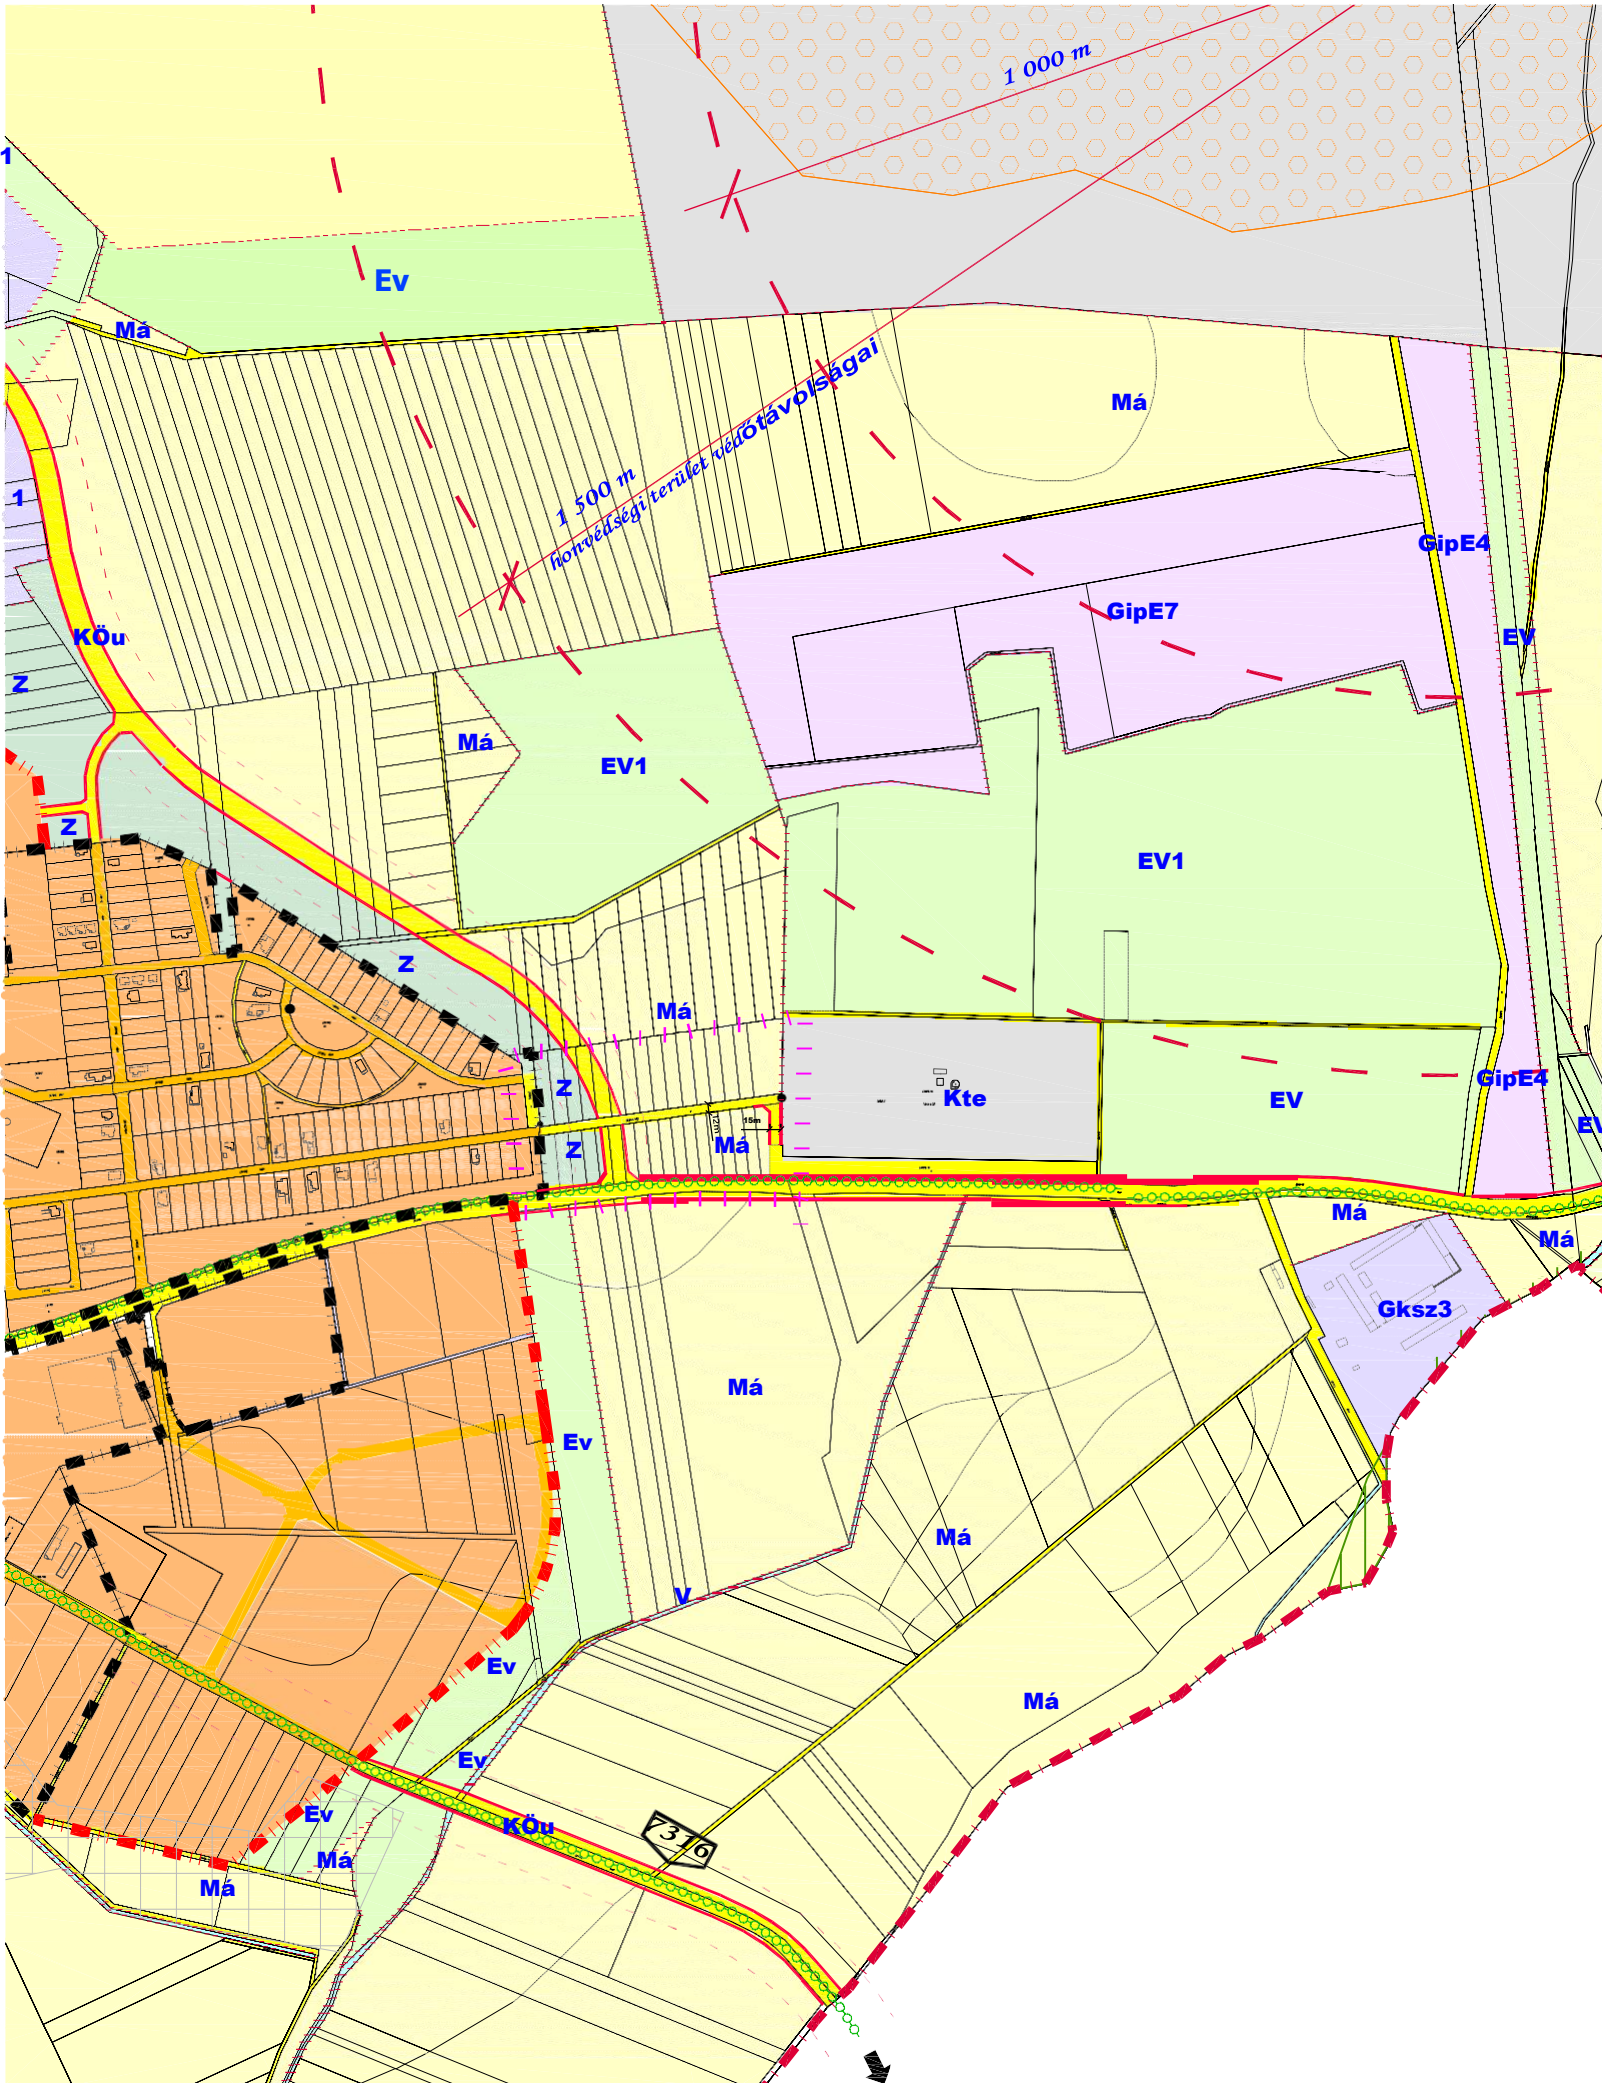
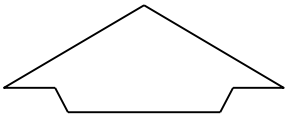




TAPOLCA

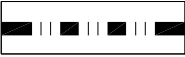
Településrendezési Eszközei



Szabályozási Terv Módosítása
M=1:10000

JELMAGYARÁZAT

- 

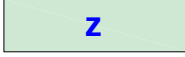
VÁLTOZÁSSAL ÉRINTETT TERÜLET HATÁRA
- 

BELTERÜLETI HATÁR
- 

TERVEZETT BELTERÜLETI HATÁR
- 

TERVEZETT SZABÁLYOZÁSVONAL
- 

ÉPÍTÉSI ÖVEZET, ÖVEZETHATÁR
- 

TEMETŐ TERÜLETE
- 

ZÖLDTERÜLET-KÖZPARK
- 

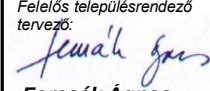
ÁLTALÁNOS MEZŐGAZDASÁGI TERÜLET
- 

ÉPÍTÉSI LEHETŐSÉG NÉLKÜLI ÁLTALÁNOS MEZŐGAZDASÁGI TERÜLET
- 

KÖZLEKEDÉSI TERÜLET (KÜLTERÜLETEN)
- 

KÖZLEKEDÉSI TERÜLET(BELTERÜLETEN)

9. melléklet a xx/2022. (xx.xx) önkormányzati rendelethez
KÉSZÜLT AZ ÁLLAMI ALAPADATOK FELHASZNÁLÁSÁVAL.

 CITY Pro		INGATLANFEJLESZTŐ KFT 8300 TAPOLCA, DEÁK FERENC UTCA 6		Tel.: 06 (20) 9537768 E-mail: citypro@t-online.hu	
Ügyvezető:  Fazekas Róbert		Munka tárgya: TAPOLCA VÁROS TELEPÜLÉSRENDEZÉSI ESZKÖZEI MÓDOSÍTÁSA			Méretarány: M 1:10000
Felelős településrendező tervező:  Fercsák Ágnes településmérnök TT 20-0277		Tervező munkatárs:  Fazekas Róbert településmérnök	Megbízó: Tapolca Város Önkormányzata 8300 Tapolca, Hősök tere 15.	Dátum: 2022.01.	Rajkszám: M10
		Megnevezés: SZABÁLYOZÁSI TERVLAP			