



SZABÁLYOZÁSI TERV

1.1. JELLEMZŐEN BEÉPÍTÉSRE SZÁNT TERÜLETEK TERVLAPJAI - ÁTTEKINTŐ NÉZET

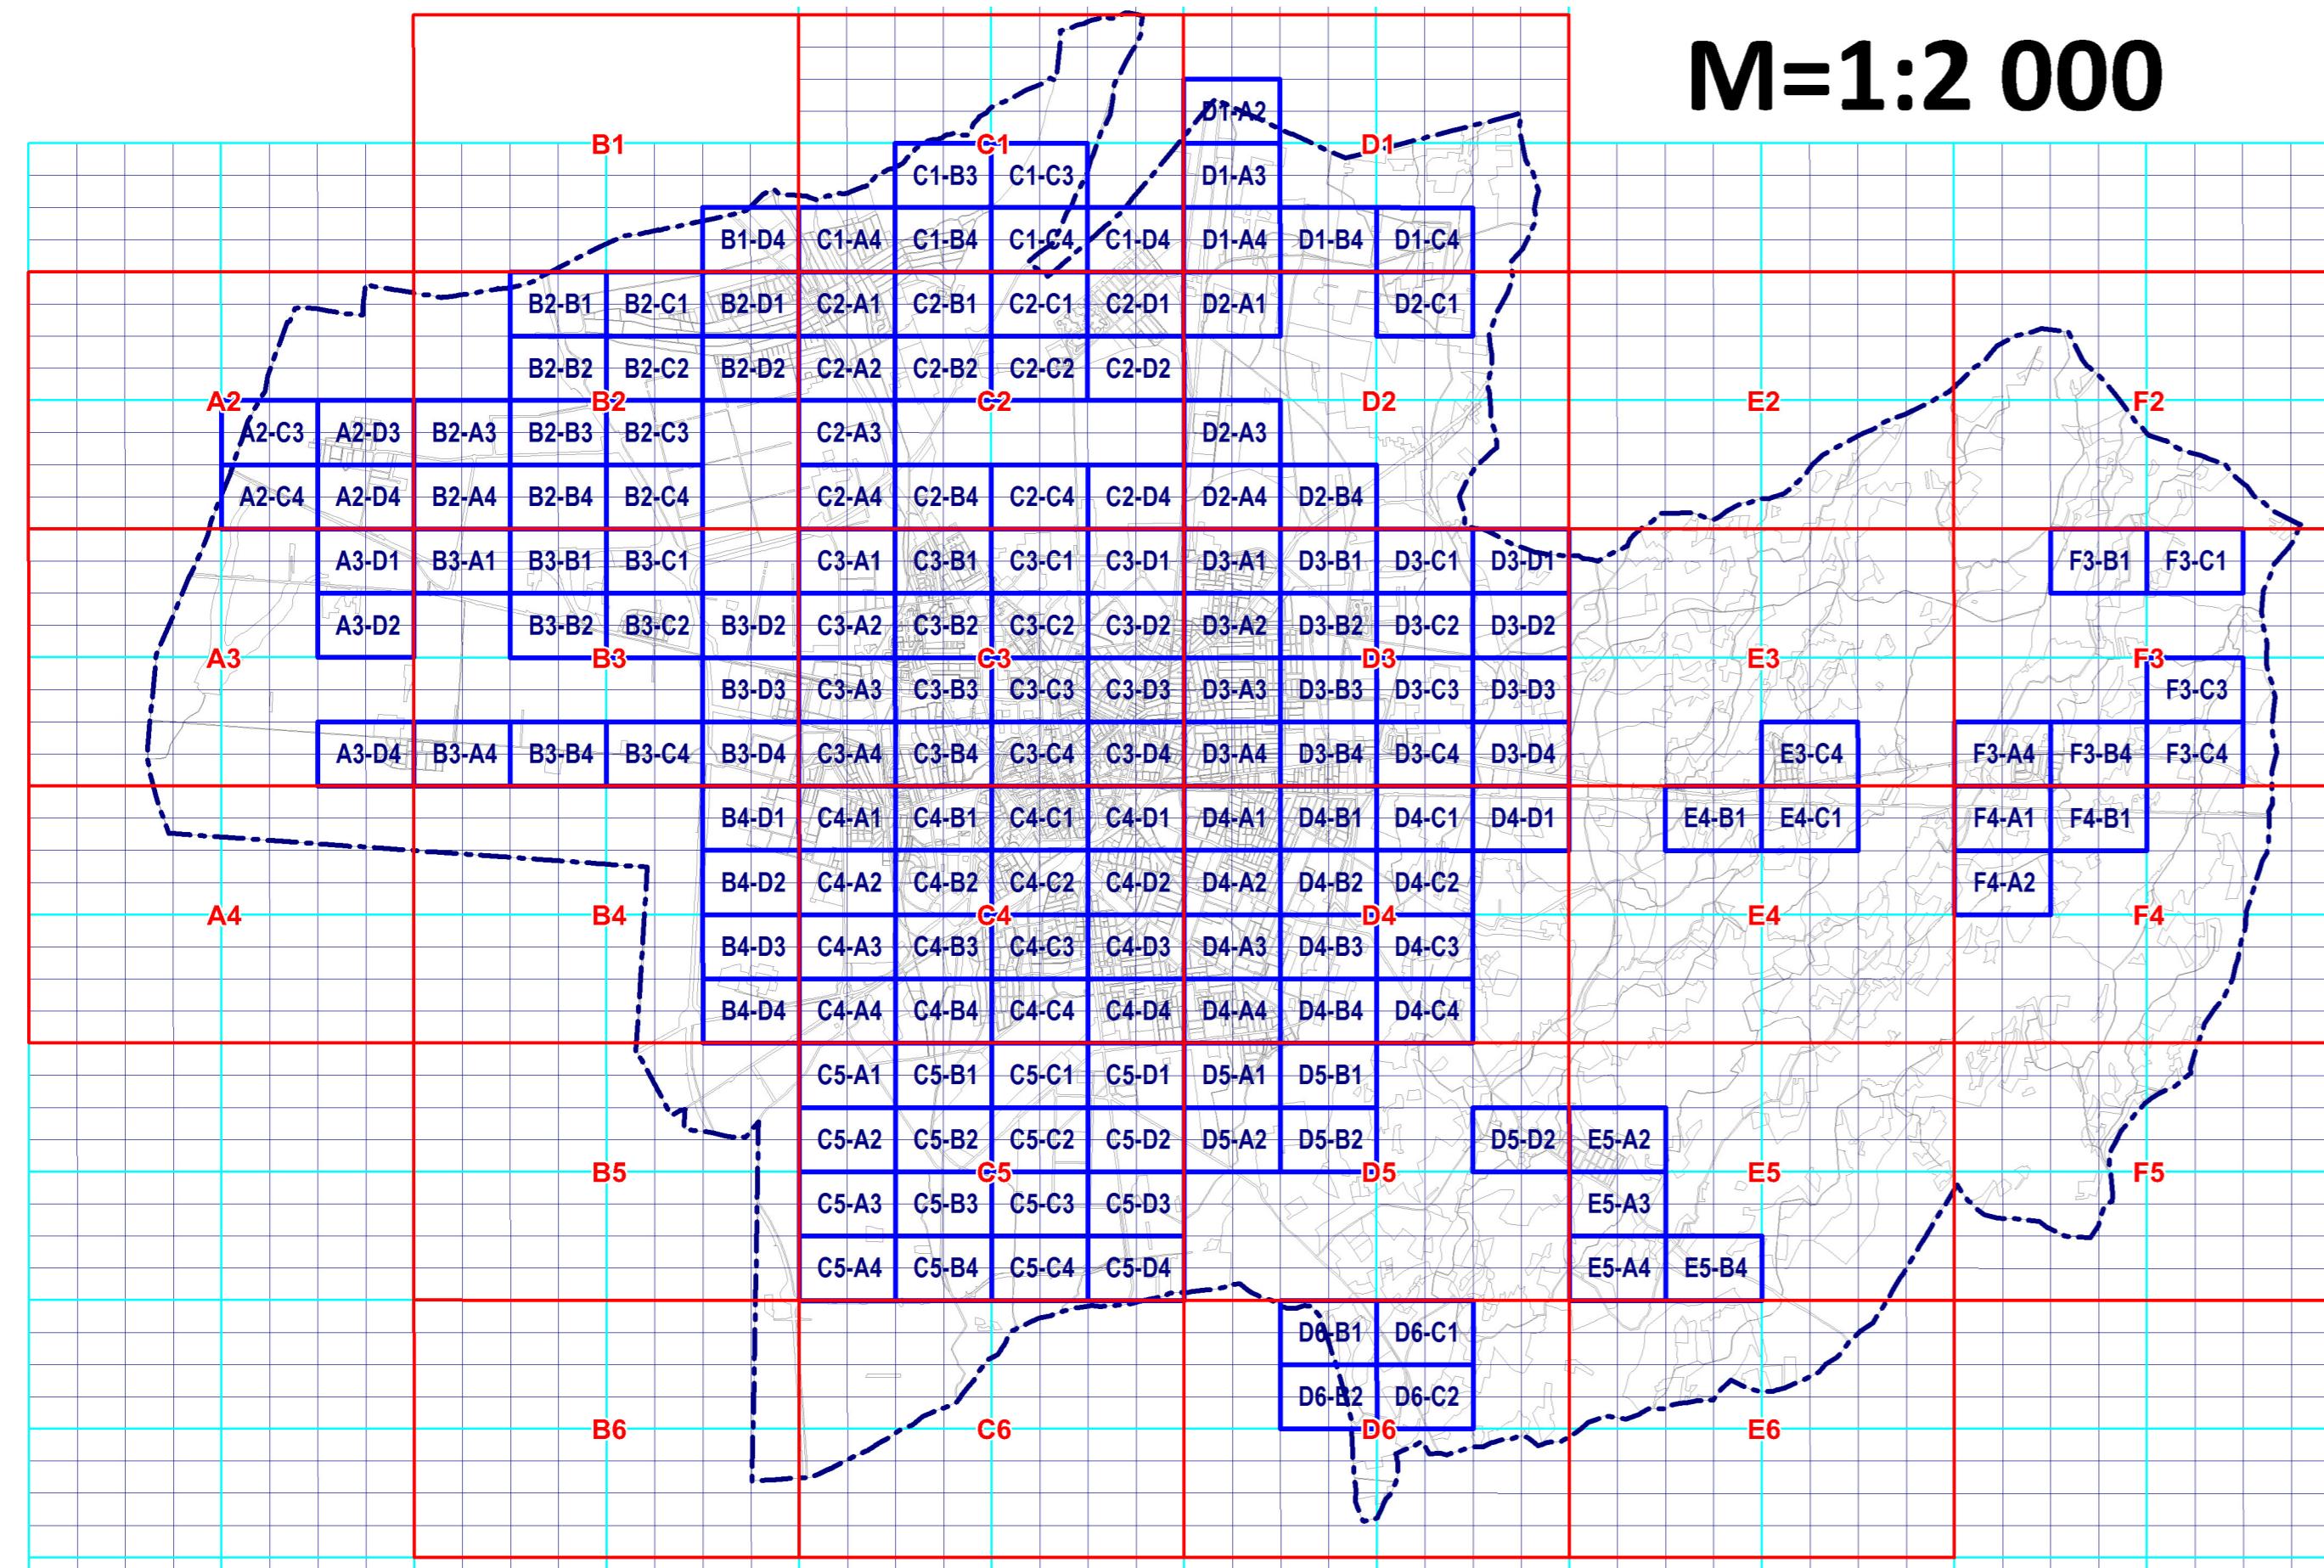


1.3. UTCAI PÁRKÁNYMAGASSÁG TERVLAPJAI - ÁTTEKINTŐ NÉZET

M=1:4 000

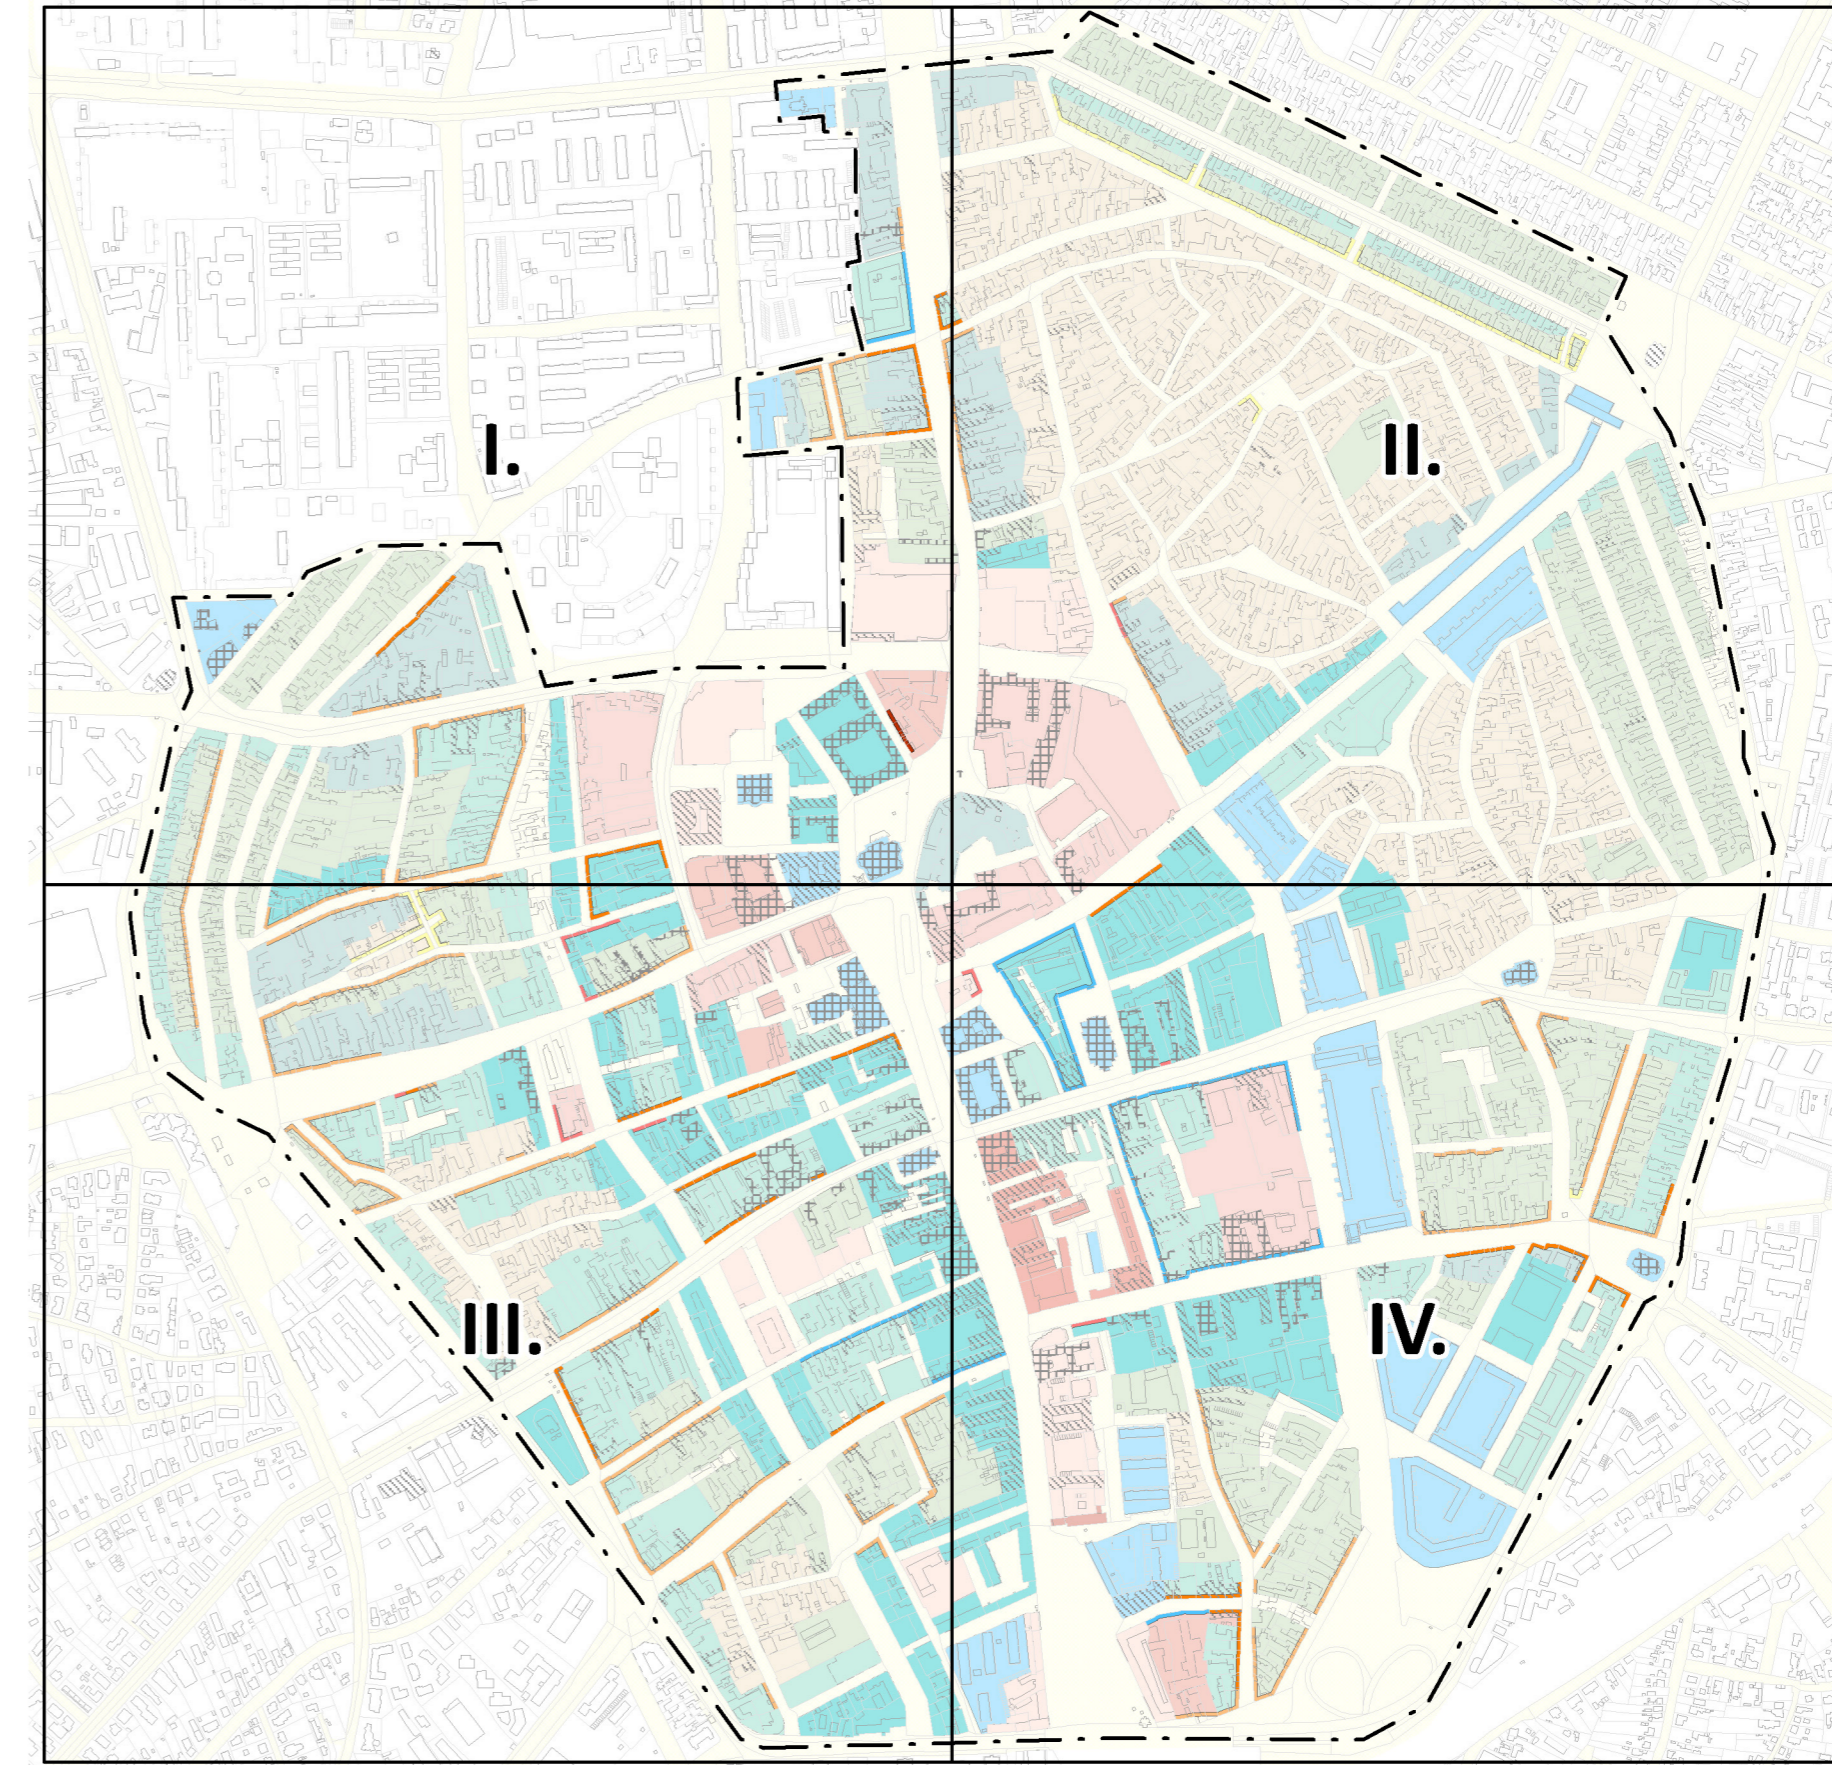


1.2. JELLEMZŐEN BEÉPÍTÉSRE NEM SZÁNT TERÜLETEK TERVLAPJAI - ÁTTEKINTŐ NÉZET

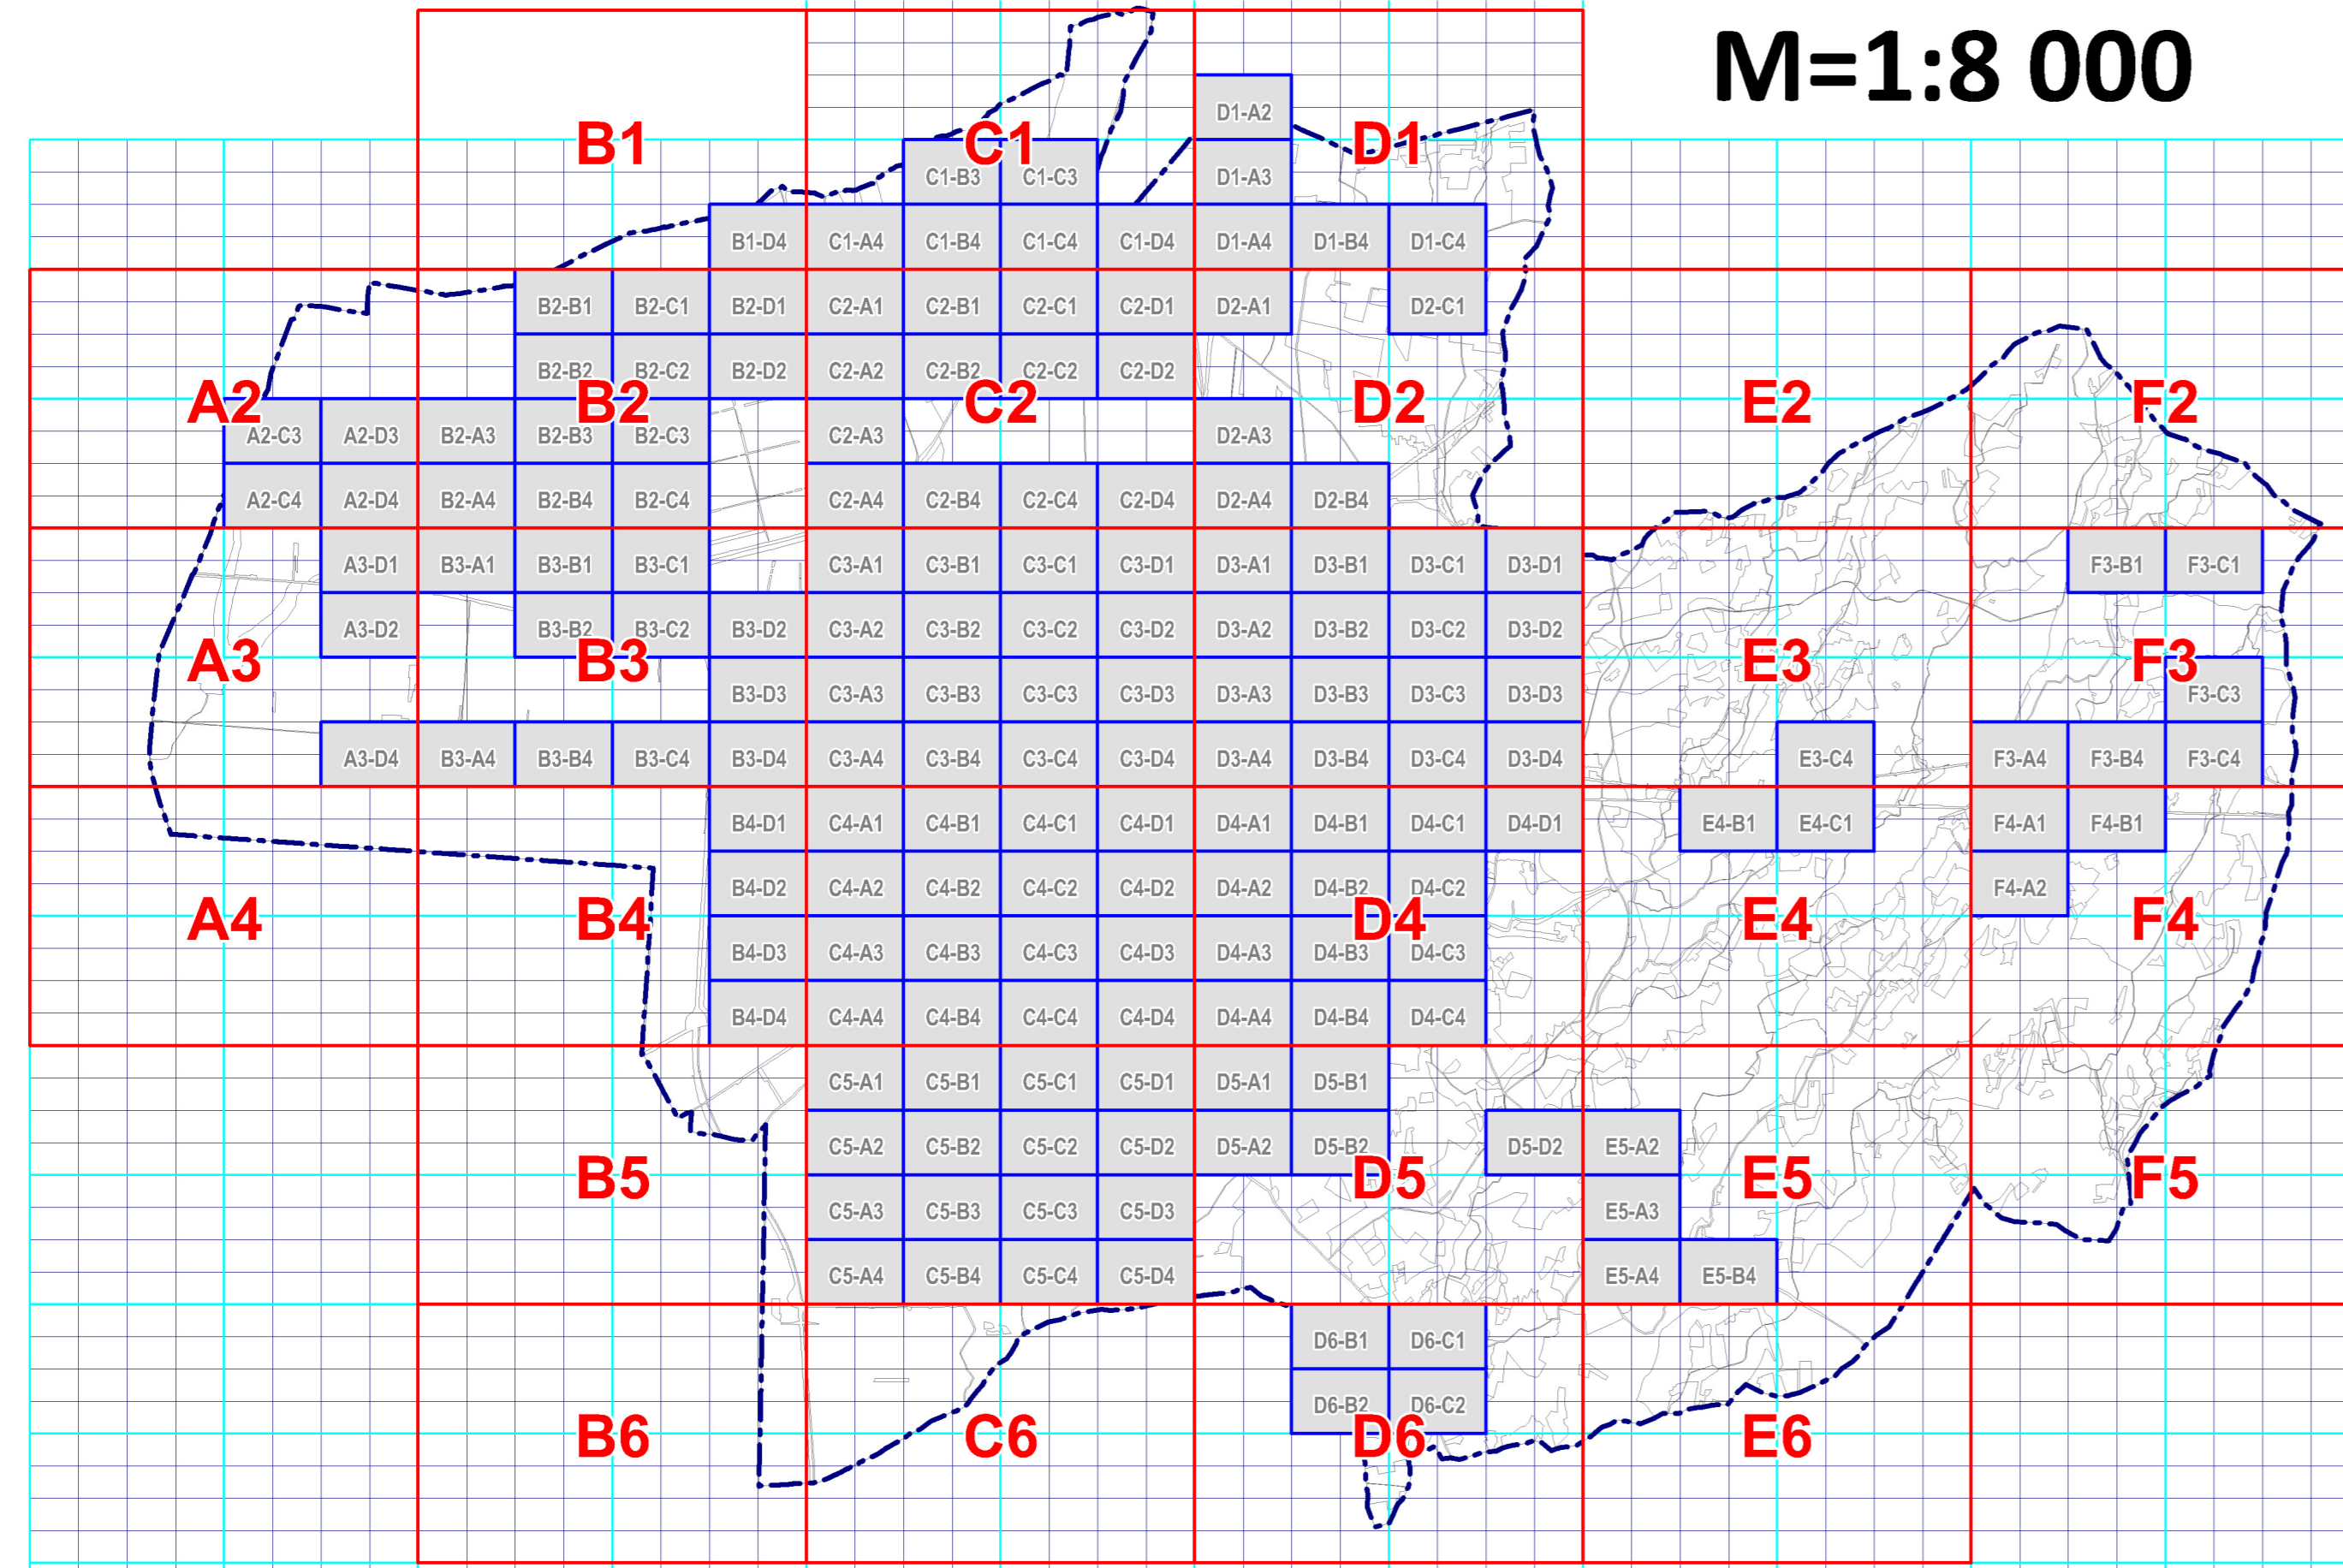

1.4. VÉDELEM, KORLÁTOZÁS, KÖTELEZETTSÉG TERVLAPJAI - ÁTTEKINTŐ NÉZET

M=1:20 000

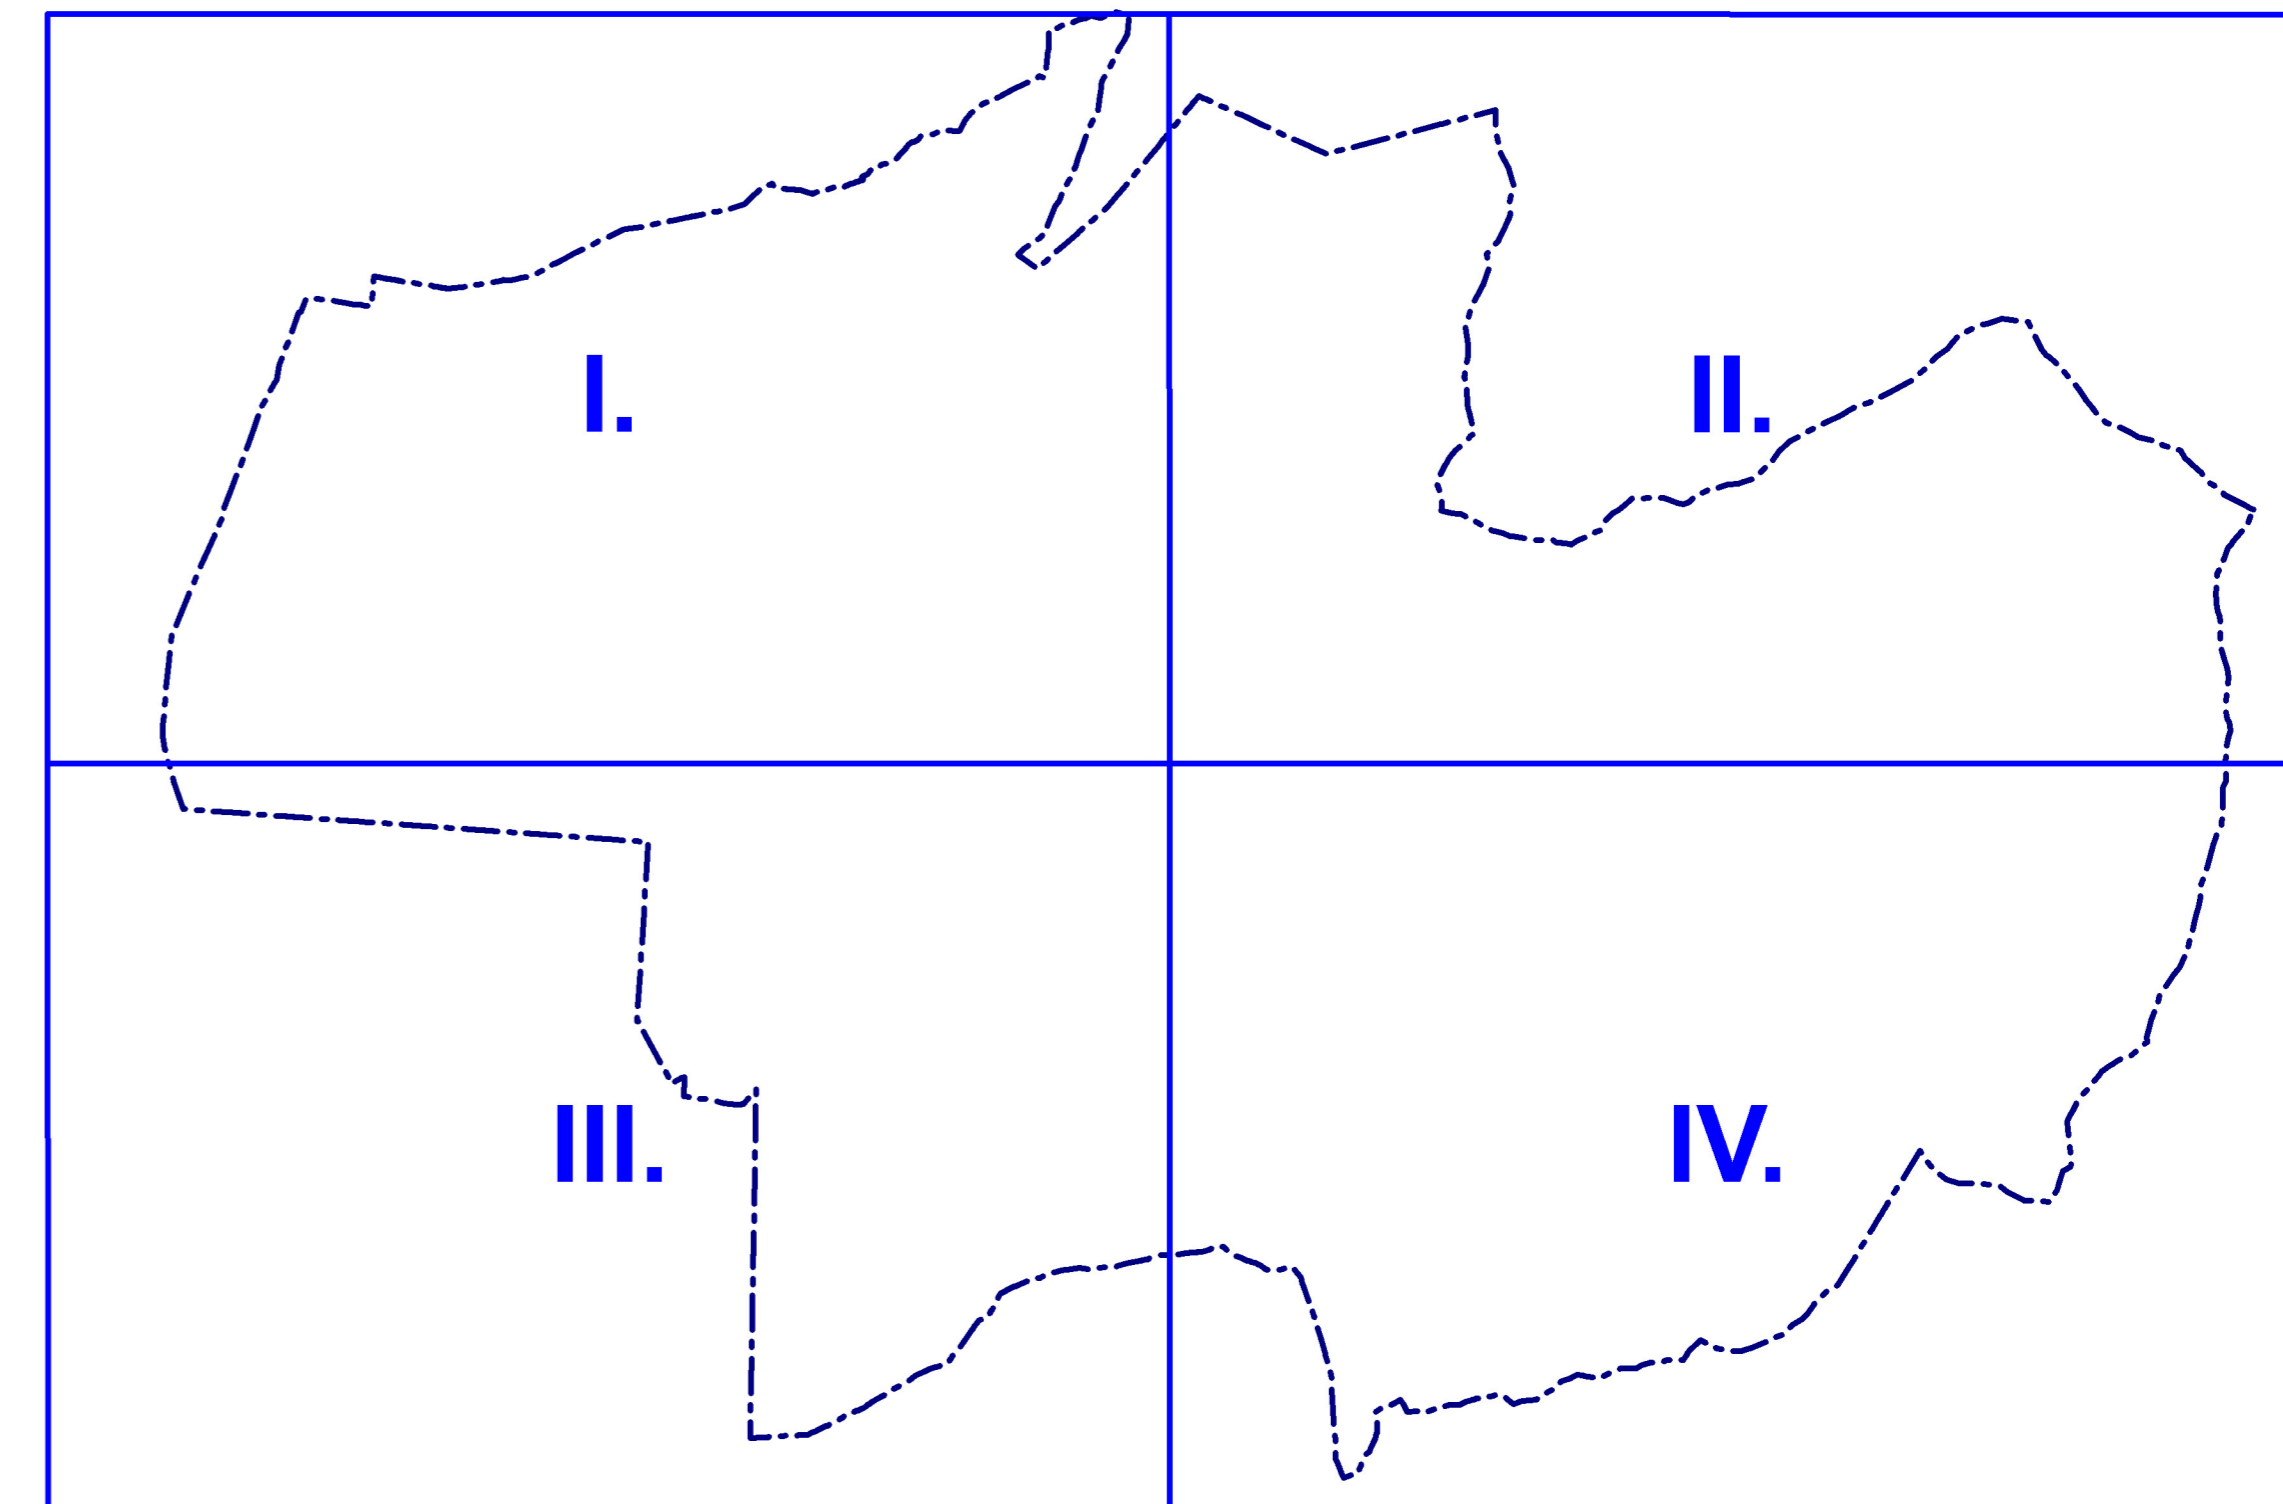

1.3. MELLÉKLET A 47/2020. (XII. 28.) ÖNKORMÁNYZATI RENDELETHEZ

I. TERVLAP

JELMAGYARÁZAT:

Tervlap területi hatályának határa

Megengedett legnagyobb épületmagasság:

5.5	5,5 m
7.5	7,5 m
9.5	9,5 m
10	10 m
12.5	12,5 m
15	15 m
16	16 m
18	18 m
22	22 m
25	25 m
KÉ	Kialakult érték

Megengedett legnagyobb utcai párkánymagasság:


4.5	4,5 m
5.5	5,5 m
7.5	7,5 m
9.5	9,5 m
15	15 m
KÉ	Kialakult érték

Védelem, korlátozás, kötelezettség (más jogszabály alapján érvényesülő elemek)

	Műemlék (adatszolgáltatás: Miniszterelnökség Örökségvédelmi Hatósági Főosztály Örökségvédelmi Nyilvántartási Osztálya 2020. március)
	Helyi jelentőségű védett érték (45/2017. (XII. 14.) önkormányzati rendelet)

Alaptérképi elemek:


	Telekhatár
	Ingatlannylvántartási térképen szereplő épület
	Ingatlannylvántartási térképen nem szereplő épület
	Közterület
	Közterület neve

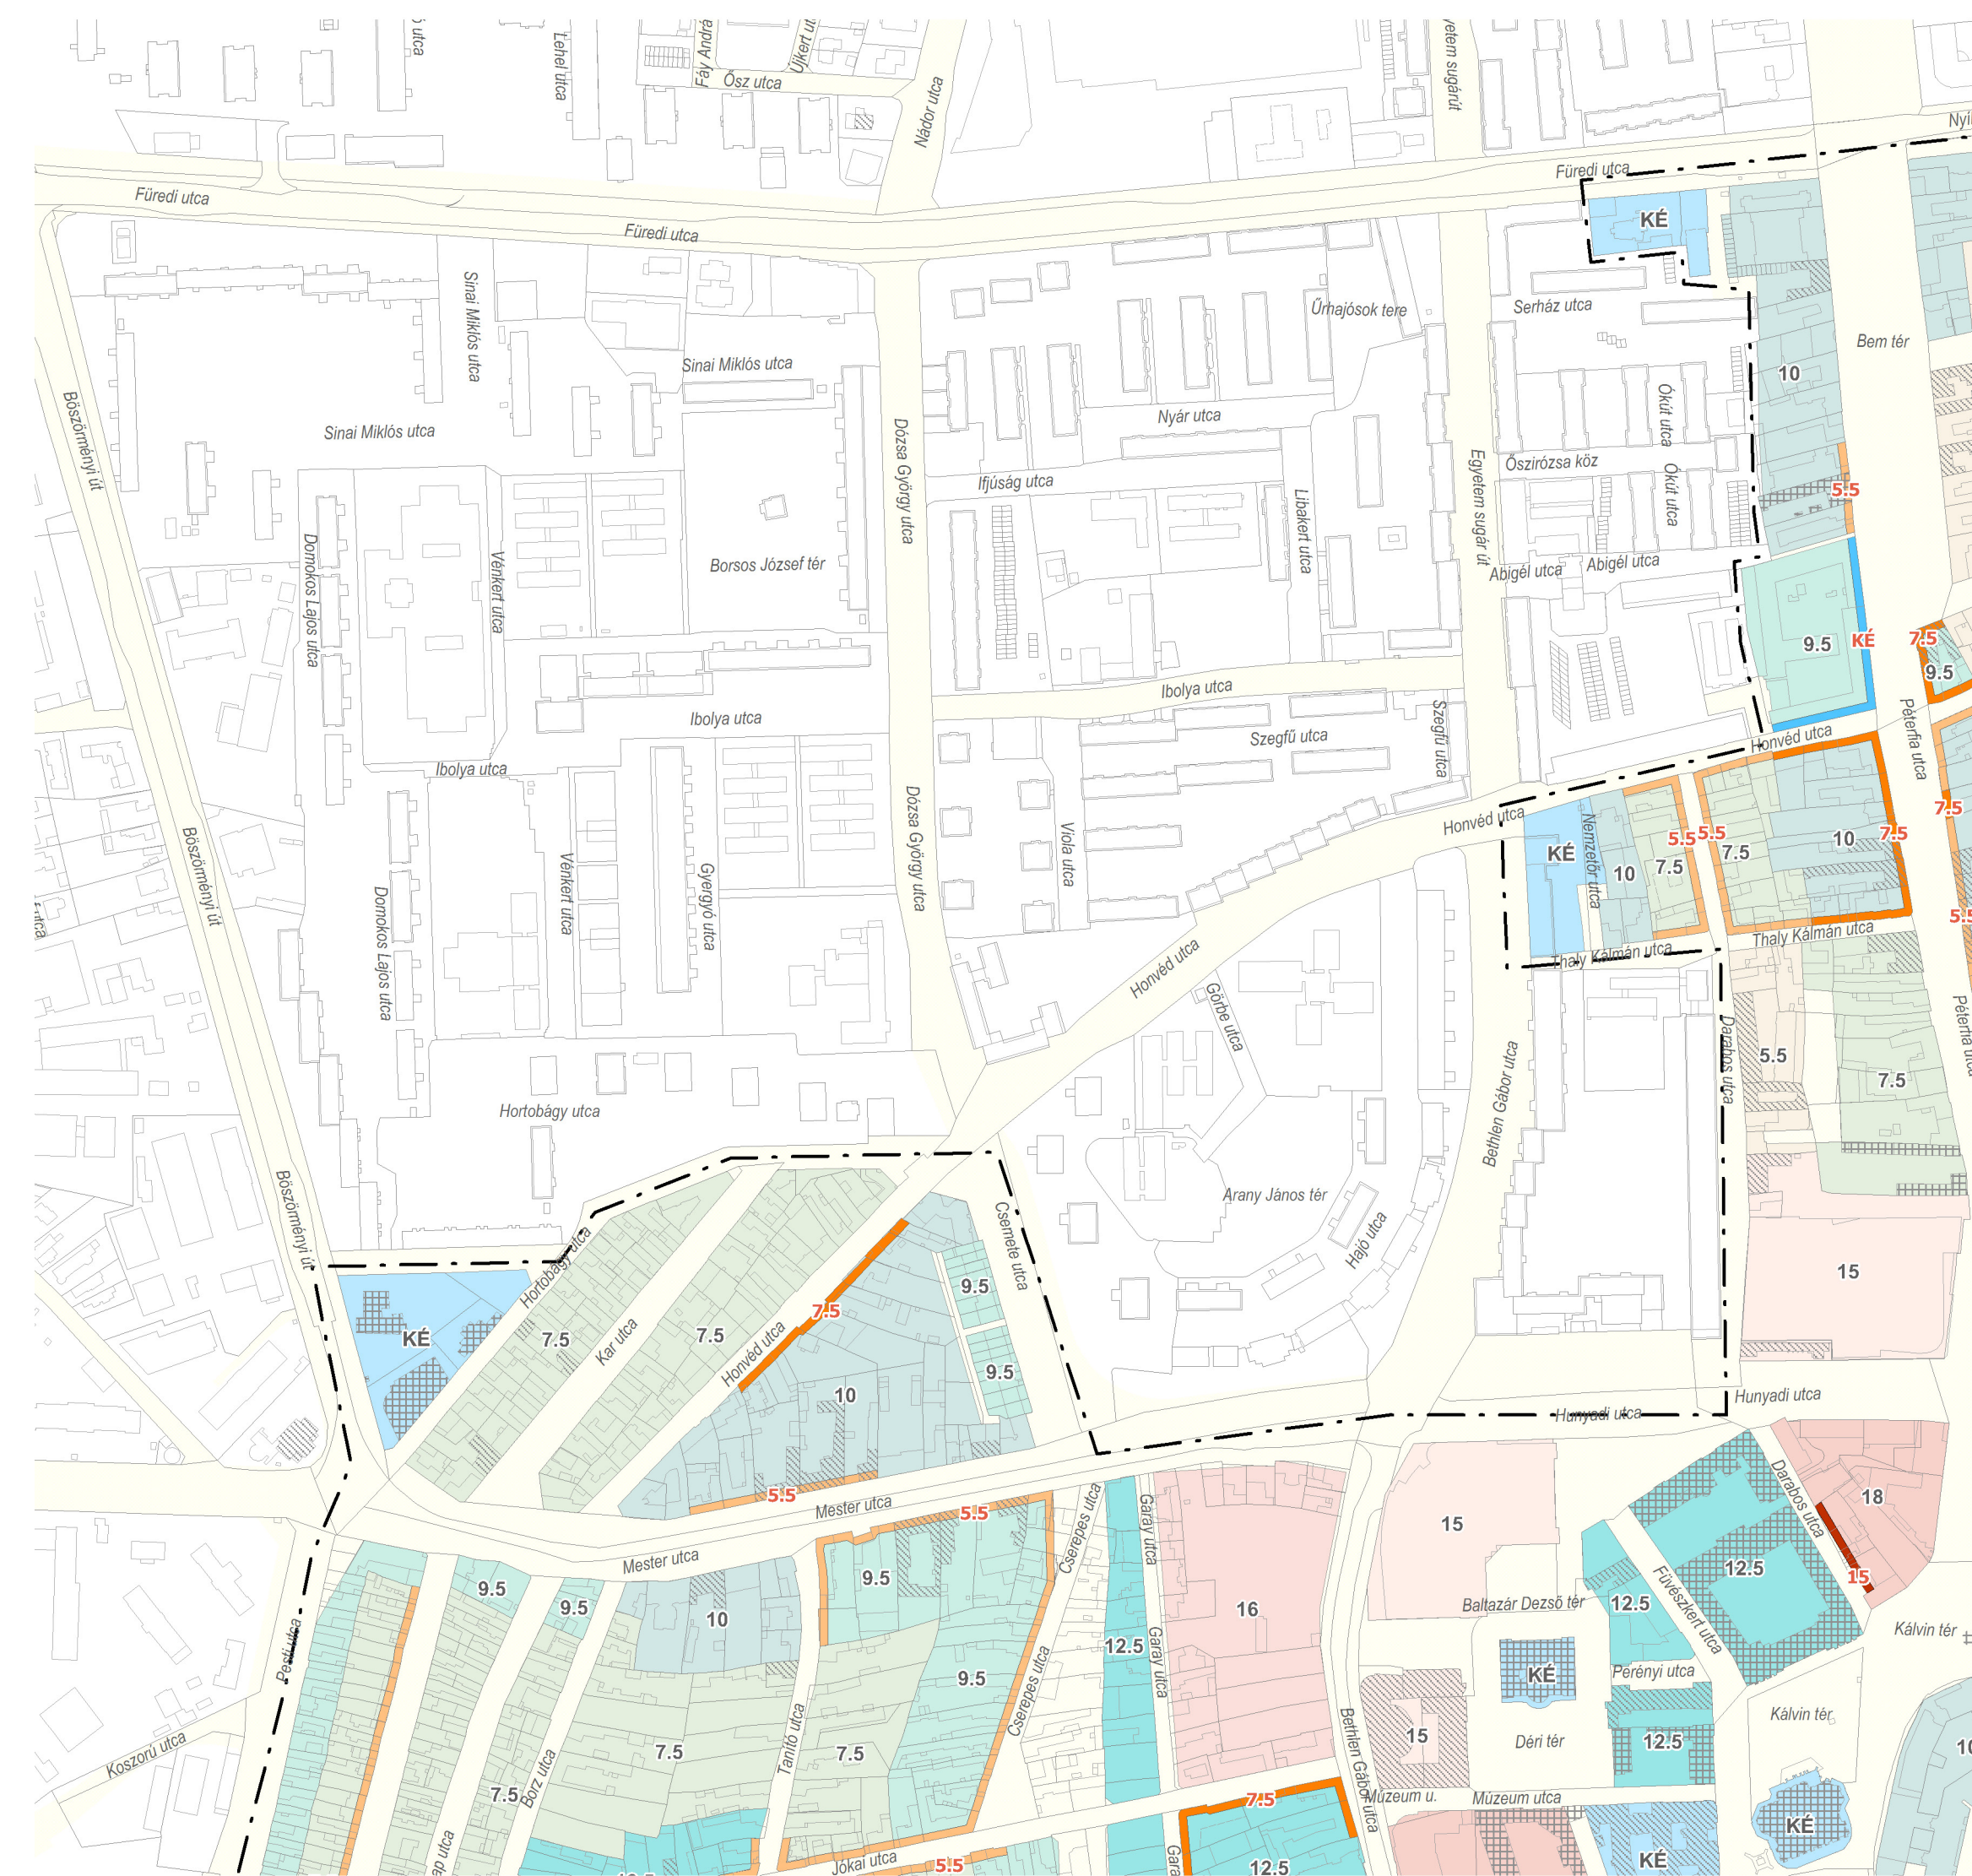

1.3. MELLÉKLET A 47/2020. (XII. 28.) ÖNKORMÁNYZATI RENDELETHEZ

II. TERVLAP

JELMAGYARÁZAT:

 Tervlap területi hatályának határa



Megengedett legnagyobb épületmagasság:

5.5	5,5 m
7.5	7,5 m
9.5	9,5 m
10	10 m
12.5	12,5 m
15	15 m
16	16 m
18	18 m
22	22 m
25	25 m
KÉ	Kialakult érték






Megengedett legnagyobb utcai párkánymagasság:


4.5	4,5 m
5.5	5,5 m
7.5	7,5 m
9.5	9,5 m
15	15 m
KÉ	Kialakult érték

Védelem, korlátozás, kötelezettség (más jogszabály alapján érvényesülő elemek)

	Műemlék (adatszolgáltatás: Miniszterelnökség Örökségvédelmi Hatósági Főosztály Örökségvédelmi Nyilvántartási Osztálya 2020. március)
	Helyi jelentőségű védett érték (45/2017. (XII. 14.) önkormányzati rendelet)

Alaptérképi elemek:

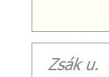
	Telekhatár
	Ingatlannylvántartási térképen szereplő épület
	Ingatlannylvántartási térképen nem szereplő épület
	Közterület
	Közterület neve

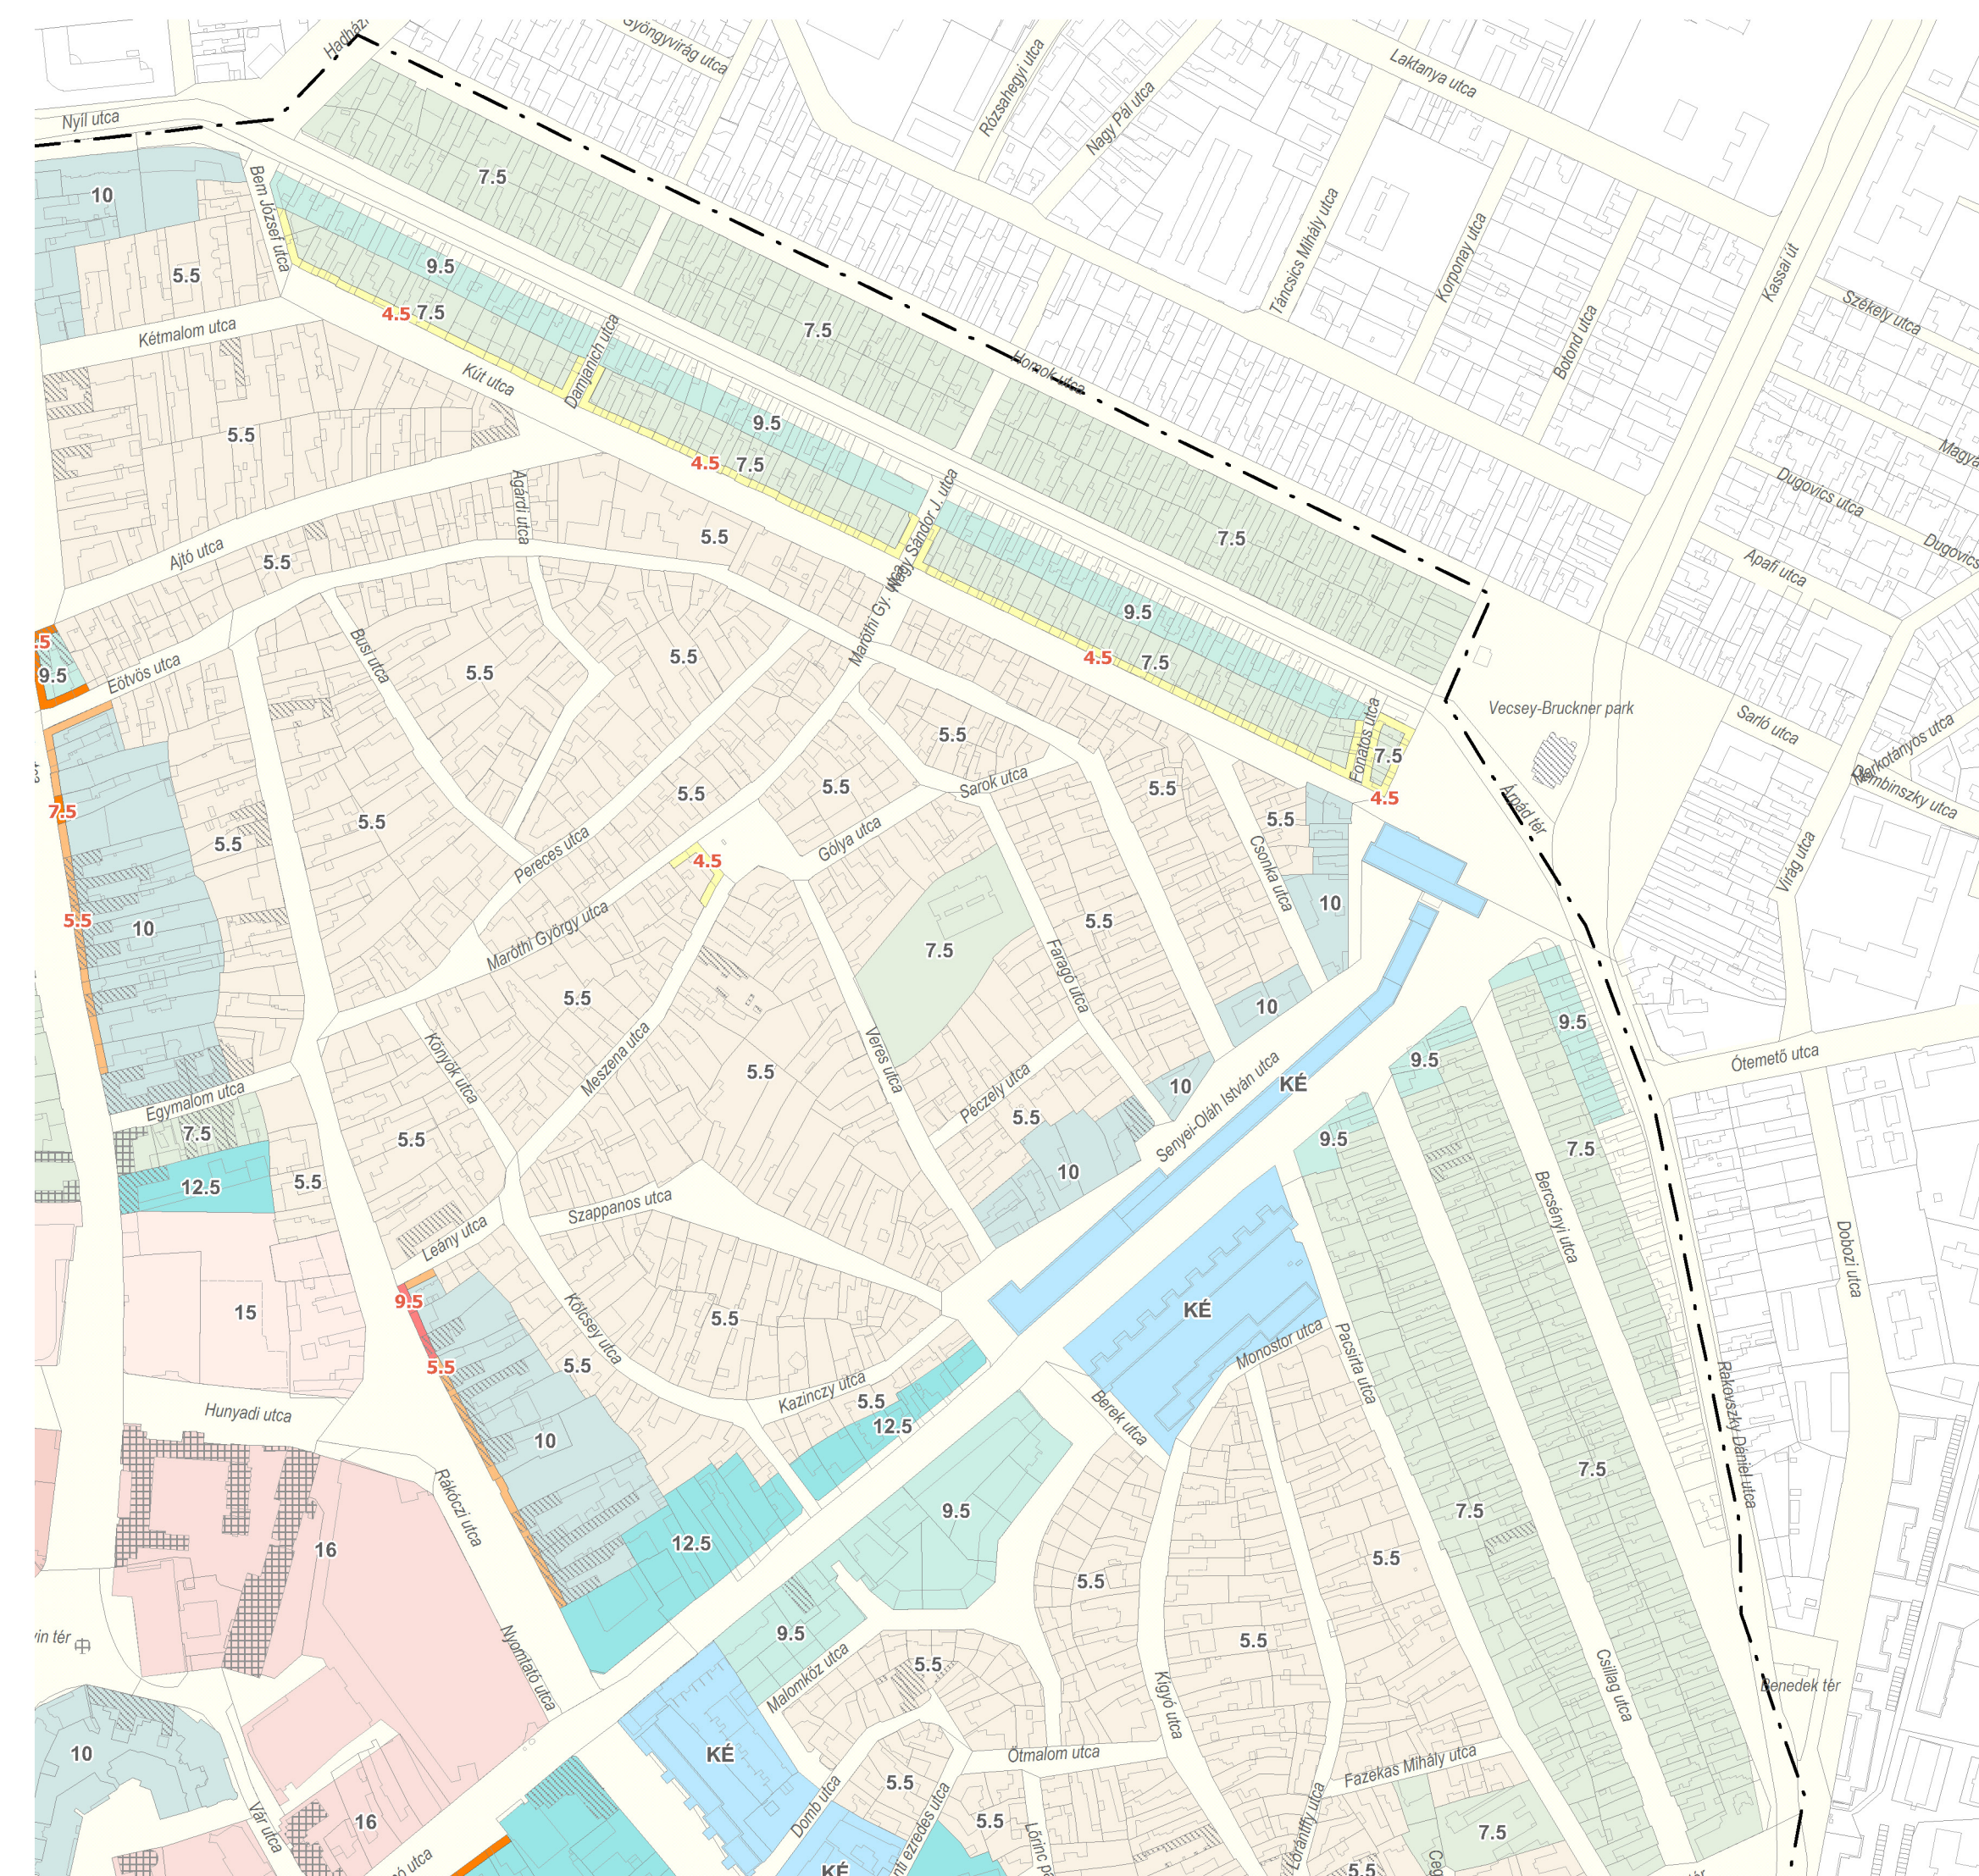

1.3. MELLÉKLET A 47/2020. (XII. 28.) ÖNKORMÁNYZATI RENDELETHEZ

III. TERVLAP

JELMAGYARÁZAT:

 Tervlap területi hatályának határa



Megengedett legnagyobb épületmagasság:

5.5	5,5 m
7.5	7,5 m
9.5	9,5 m
10	10 m
12.5	12,5 m
15	15 m
16	16 m
18	18 m
22	22 m
25	25 m
KÉ	Kialakult érték






Megengedett legnagyobb utcai párkánymagasság:

4.5	4,5 m
5.5	5,5 m
7.5	7,5 m
9.5	9,5 m
15	15 m
KÉ	Kialakult érték

Védelem, korlátozás, kötelezettség (más jogszabály alapján érvényesülő elemek)

	Műemlék (adatszolgáltatás: Miniszterelnökség Örökségvédelmi Hatósági Főosztály Örökségvédelmi Nyilvántartási Osztálya 2020. március)
	Helyi jelentőségű védett érték (45/2017. (XII. 14.) önkormányzati rendelet)

Alaptérképi elemek:

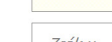	Telekhatár
	Ingatlannilvántartási térképen szereplő épület
	Ingatlannilvántartási térképen nem szereplő épület
	Közterület
	Közterület neve



1.3. MELLÉKLET A 47/2020. (XII. 28.)
ÖNKORMÁNYZATI RENDELETHEZ

IV. TERVLAP

JELMAGYARÁZAT:

— — Tervlap területi hatályának határa

Megengedett legnagyobb épületmagasság:

5.5	5,5 m
7.5	7,5 m
9.5	9,5 m
10	10 m
12.5	12,5 m
15	15 m
16	16 m
18	18 m
22	22 m
25	25 m
KÉ	Kialkult érték

Megengedett legnagyobb utcai párkánymagasság:

4.5	4,5 m
5.5	5,5 m
7.5	7,5 m
9.5	9,5 m
15	15 m
KÉ	Kialkult érték

Védelem, korlátozás, kötelezettség
(más jogszabály alapján érvényesülő elemek)

	Műemlék (adatszolgáltatás: Miniszterelnökség Örökségvédelmi Hatósági Főosztály Örökségvédelmi Nyilvántartási Osztálya 2020. március)
	Helyi jelentőségű védett érték (45/2017. (XII. 14.) önkormányzati rendelet)

Alaptérképi elemek:

	Telekhatár
	Ingatlannylvántartási térképen szereplő épület
	Ingatlannylvántartási térképen nem szereplő épület
	Közterület
	Közterület neve

