


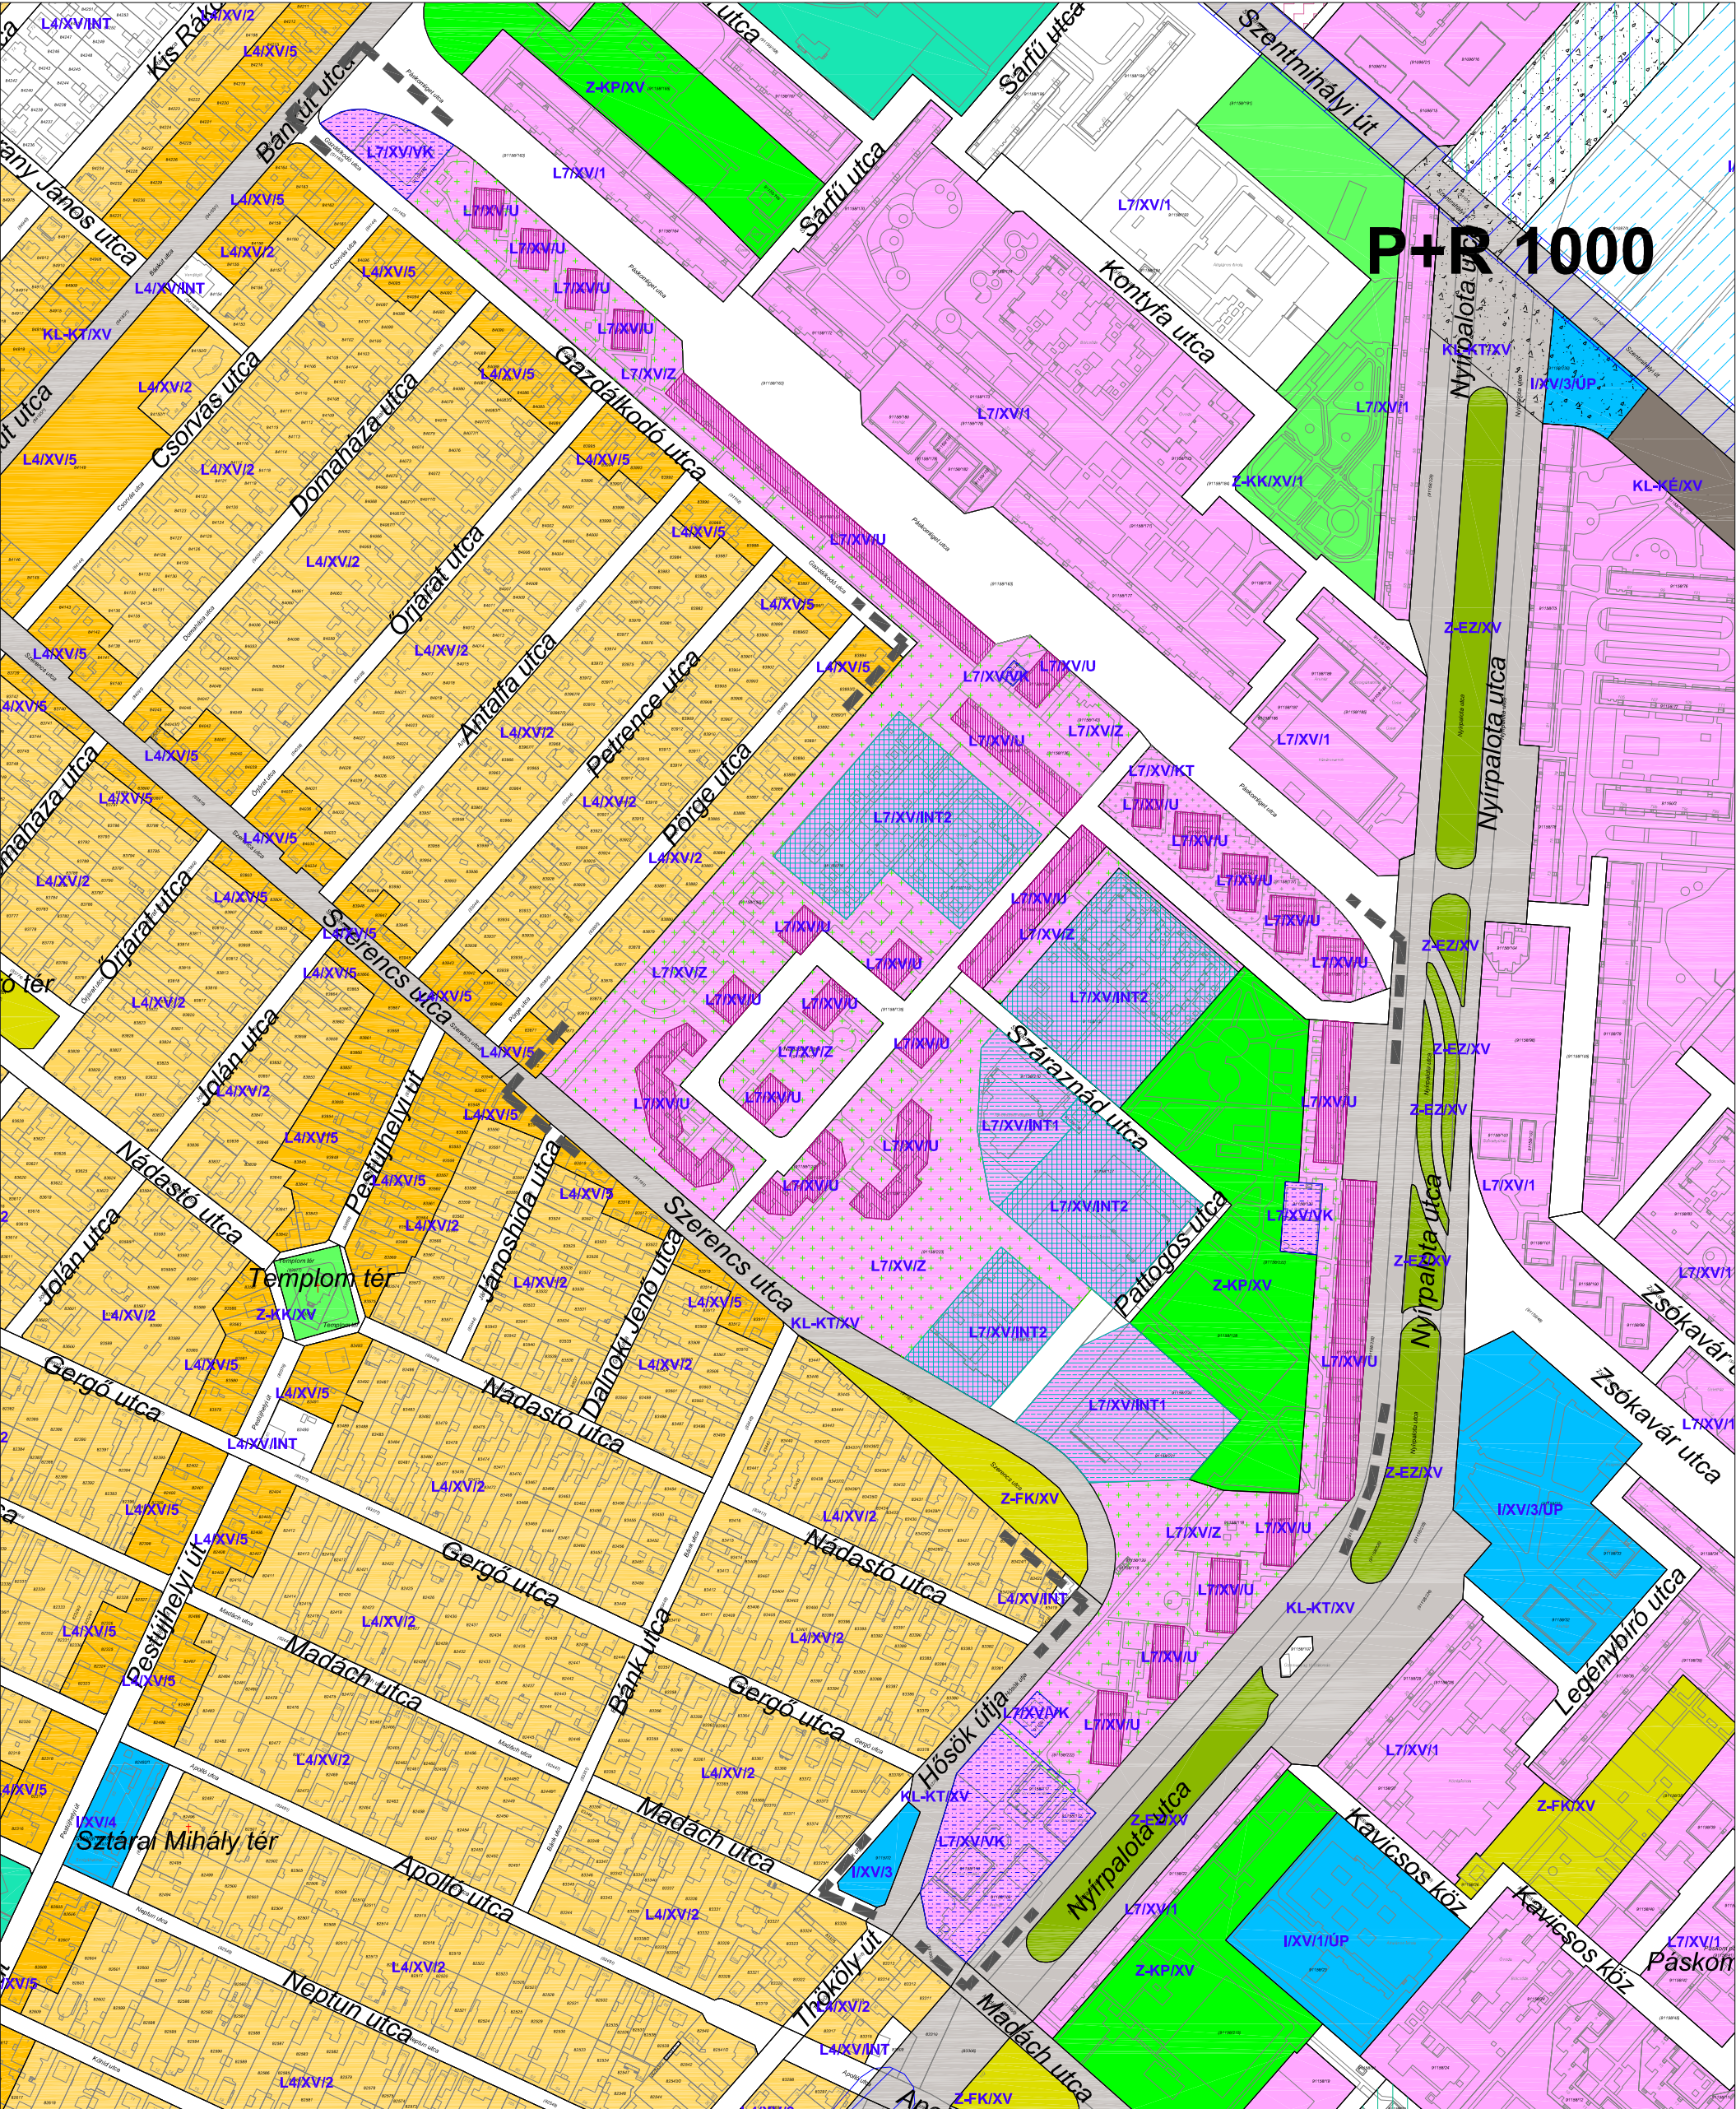

P+R 1000

JELMAGYARÁZAT:

LAKÓTERÜLETEK
TELEPSZERŰ LAKÓÖVEZETEK

- L7/XV/1
- L7/XV/INT1
- L7/XV/INT2
- L7/XV/VK
- L7/XV/VZ
- L7/XV/KT

ZÖLDTERÜLETEK

- KÖZPARKOK ÖVEZETE
Z-KP/XV
- FÁSÍTOTT KÖZTEREK ÖVEZETE
Z-FK/XV
- EGYÉB, KÖZHASZNÁLATRA NEM SZÁNT ÖVEZET
Z-EZ/XV/1

INTÉZMÉNYTERÜLETEK

- INTÉZMÉNYI ÖVEZETEK
I/XV/3

KÖZLEKEDÉSI TERÜLETEK

- KÖZLEKEDÉSI CÉLÚ KÖZTERÜLETEK ÖVEZETE
KL-KT/XV
- ÖVEZETBE NEM SOROLT KÖZLEKEDÉSI TERÜLET
- ÖVEZETMÓDOSÍTÁSSAL ÉRINTETT
TERÜLET HATÁRA

ACZÉL VÁROSERŐPÉSZ BT.
1029 Budapest, Badacsony u. 4.
Vezető tervező:
Aczél Gábor TT-1 01-0057

Tervező:
Márton Melinda

BUDAPEST FŐVÁROS XV. KERÜLET, ÚJPALOTA
PATOGÓS KÖZI INTÉZMÉNYEK TERÜLETE
(Hősök útja - Szerencs útca - 91158/150 hrsz. közterület nyugati telekhatára - Gazdálkodó út -
Bánkút utca - Páskomliget utca - Nyírpálota út - Madách I. utca által határolt terület)

KERÜLETI SZABÁLYOZÁSI TERVE

ÖVEZETI TERV

M=1:4000

Készült az állami alapadatok felhasználásával

2012. április
Utolsó módosítás: 2013. május 6.