



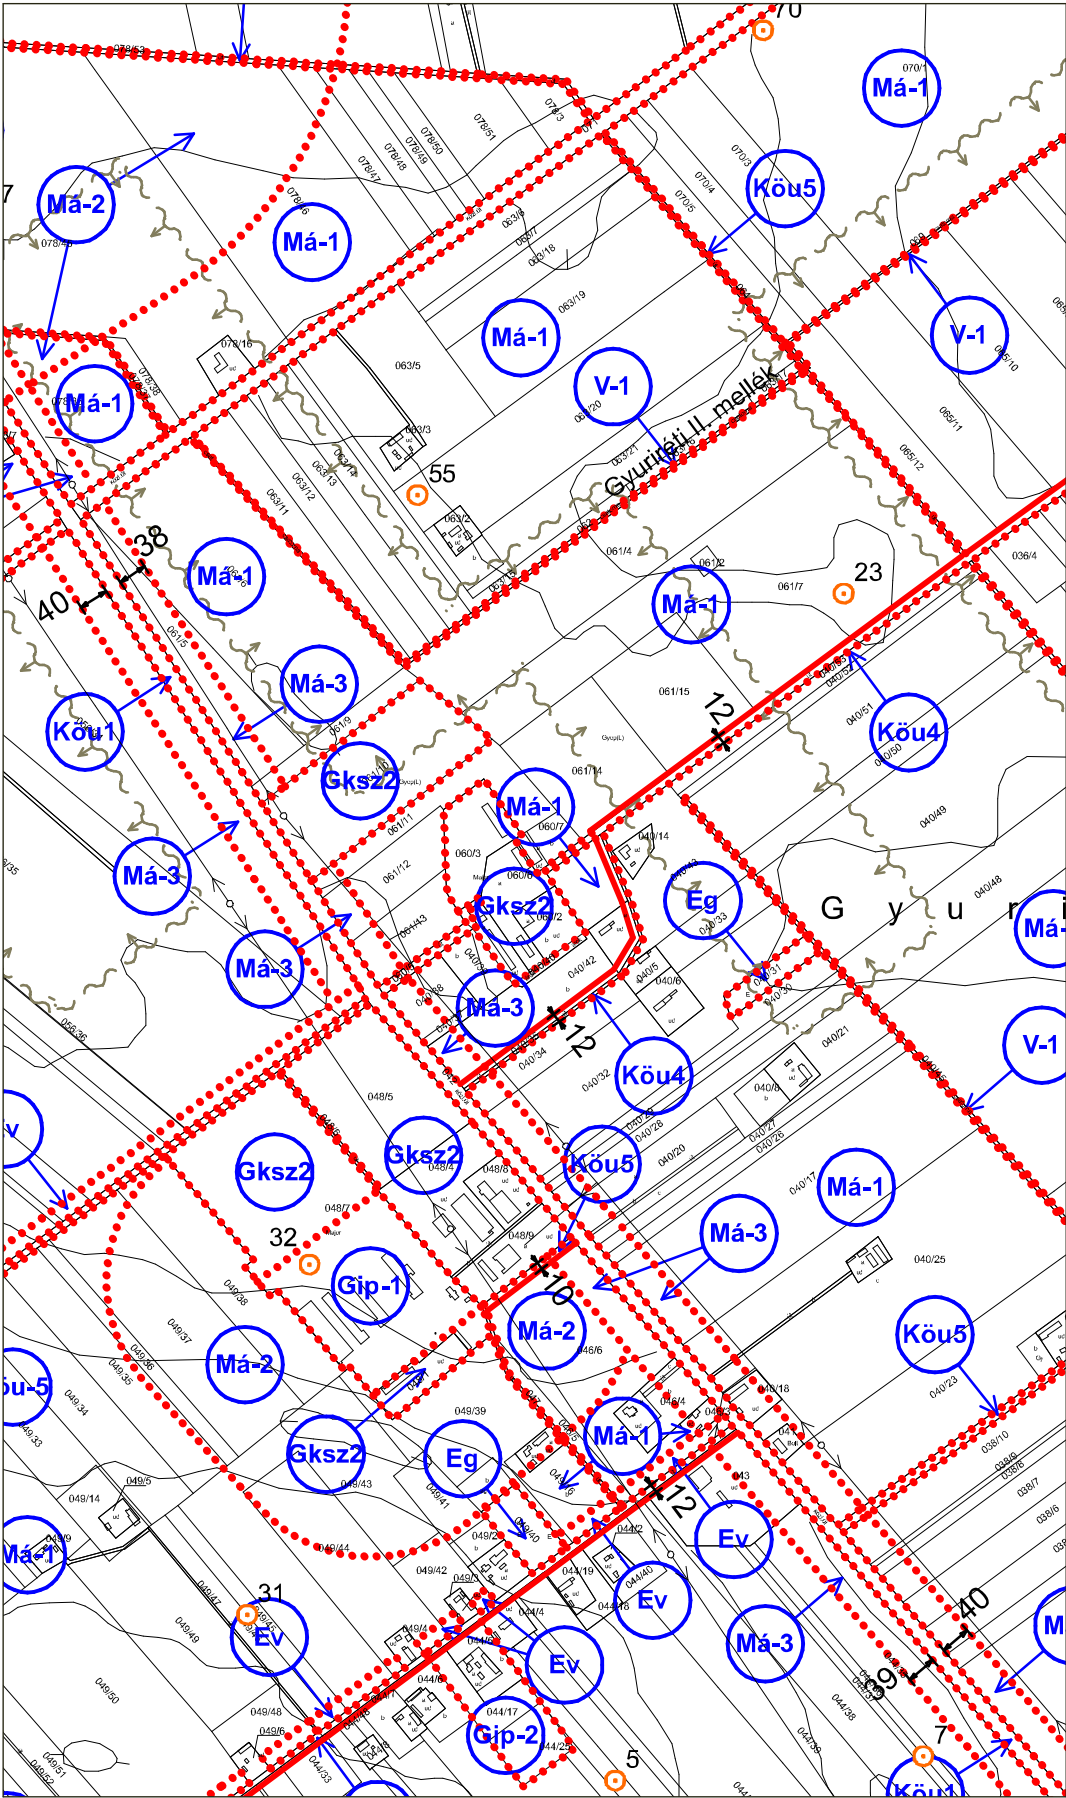

Hatályos szabályozási tervrészlet

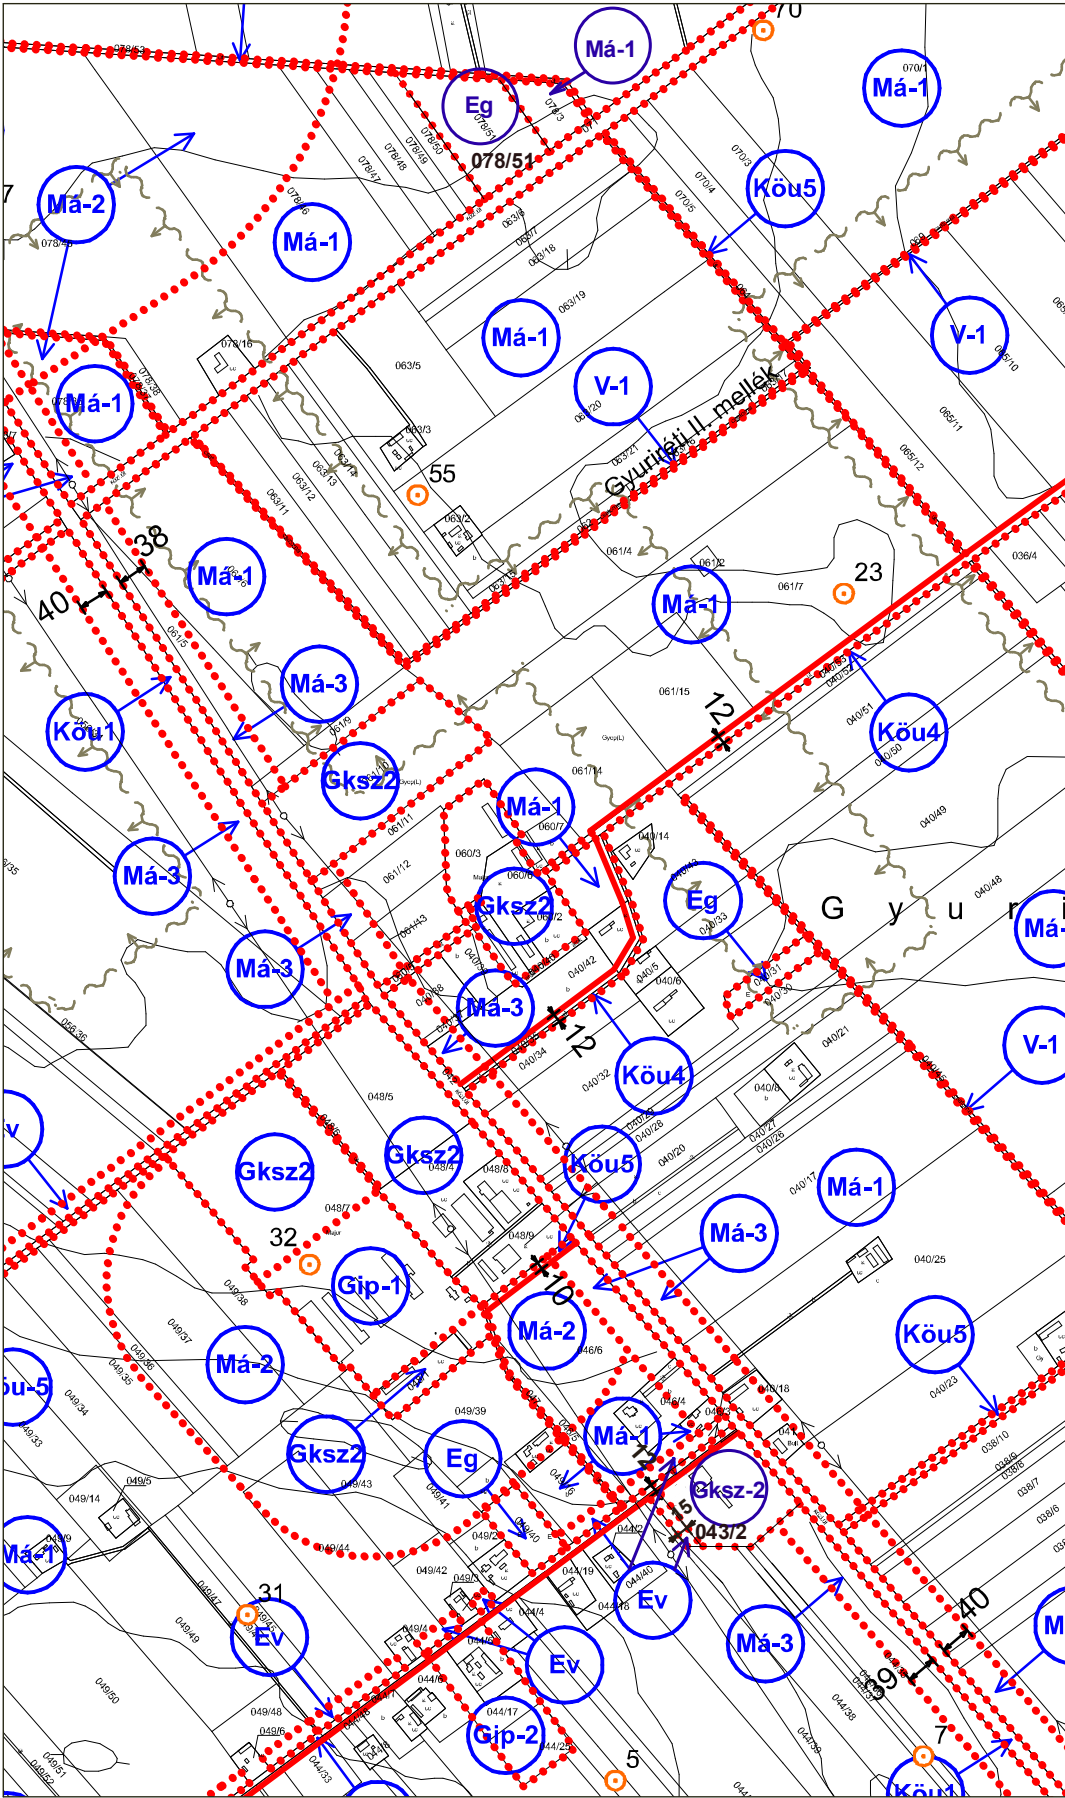

Módosított szabályozási tervrészlet

A módosítással érintett területek:

- 1.) A 043/2 hrsz-ú földrészlet területfelhasználása beépítésre nem szánt mezőgazdasági területről (Má-1 övezet) beépítésre szánt gazdasági területre (Gksz-2) változik. Az új beépítési területre előírt - az érintett terület 5% kiterjedésű, véderdő szintén ezen a földrészleten kerül lehatárolásra.
- 2.) A biológiai aktivitás érték szinten tartásához a hatályos szabályozási tervben nem szereplő, az erdőnyilvántartás szerinti 4D jelű erdőtag területe - 078/51 hrsz-ú földrészlet mezőgazdasági területfelhasználásról erdő területfelhasználásra módosul.

Murony község Önkormányzata Képviselő Testülete
.....sz rendeletének 1. melléklete

Murony község Önkormányzata Képviselő Testülete
1/2008. (I. 29.) sz rendeletének 10. melléklete

Létesítmény helye, megnevezése: Murony Község 2022. évi TESZK módosítás	Vezető tervező: Kmettykó János e.v É/1-04-0068 TT/1-04-0068 <i>Kmettykó János</i>
Rajz megnevezése: Szabályozási terv módosítás	Tervfajta: Településrendezési Méretarány: m = 1:10000
Település tervező: Kmettykó János CAD feldolgozó:	Egyeztetések:
Készült az állami alapadatok felhasználásával Dátum: 2022. 04.28.	RAJZSZÁM: SZA-m/22 Tervlap méret: A3