


Jelmagyarázat




tervezési terület határa



közlekedési terület



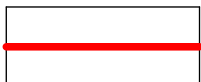


szabályozási vonal

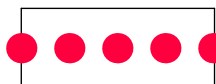

övezeti határvonal

Ács
Szabályozási termódosítás
M 1:2 000

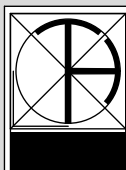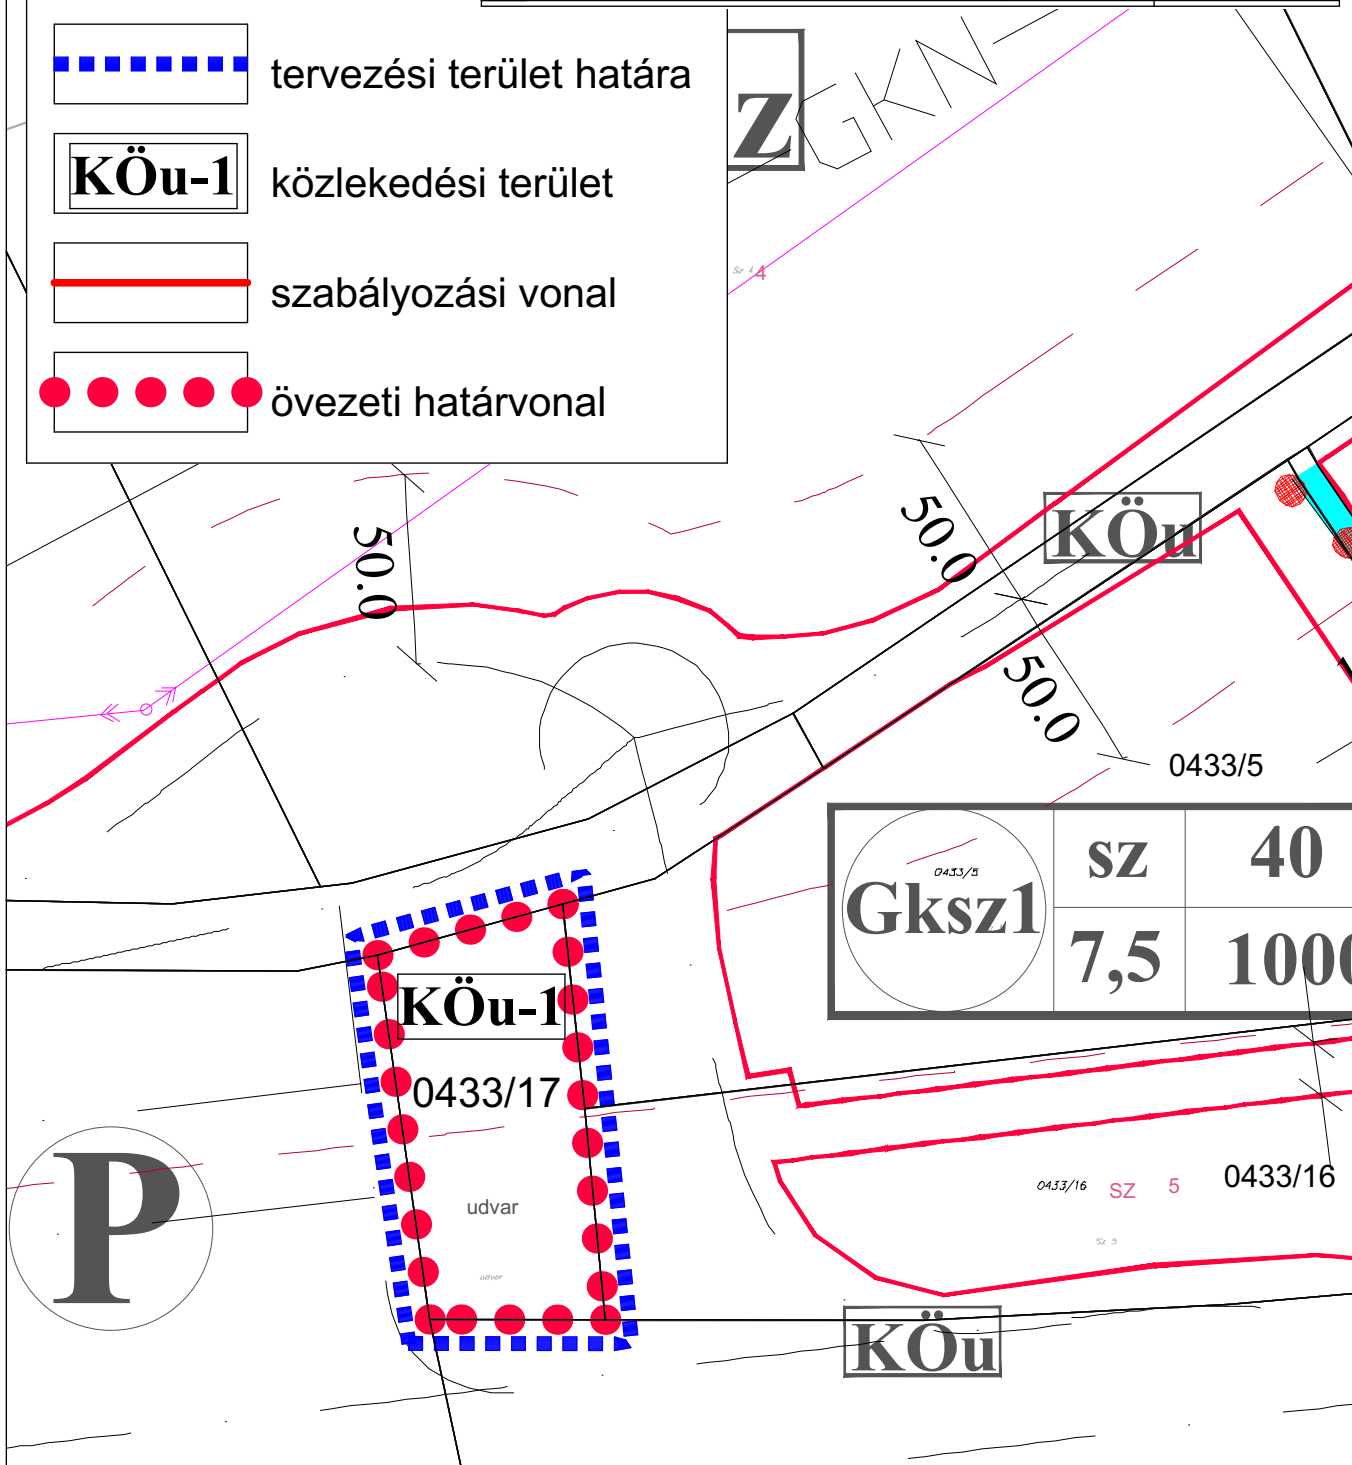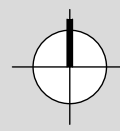

Rajz megnevezése:

Szabályozási terv

Dátum:

2021. február

Megrendelő:

Ács Város Önkormányzata
2941 Ács Gyár u. 23.

Munkaszám:

TH-21-02-01

Munka megnevezése:

Ács Településrendezési terv módosítása

Rajzsám:

SZT-10

Felkészítő tervező:

Németh Géza
T1-1 08-0065

Munkatárs:

Leitner Attila
T1-1 08-0386

Településtervező:

Gyárfás Henriett
T1-1 08-0442

Lépték:

M 1:2 000

ÉPÍTÉSZ TERVEZŐ, ÉPÍTŐIPARI SZOLGÁLTATÓ ÉS KERESKEDELMI KFT.

e-mail: telepulesterv@ter-halo.hu Iroda: 9024 Győr, Babits Mihály út 17/A Tel./Fax: 06/96-519-321

Megjegyzés:

Készült a településségi dokumentumok készítéséhez szükséges térképi adatbázisok, adatok ingyenes átadására érdekében egyes közmű-nyelvételek módosításáról szóló 334/2017. (XII. 9.) Korm. rendelet által módosított jogszabályok alapján a Budapest Főváros Kormányhivatala Földmérési, Távérzékelési és Földhivatali Főosztály által szolgáltatott alaptérkép felhasználásával.

www.ter-halo.hu www.ter-halo.hu www.ter-halo.hu www.ter-halo.hu www.ter-halo.hu www.ter-halo.hu www.ter-halo.hu

Közeledéstervező

Bogár Zsolt

K-1 d-1/08-0102

Energia és Vízellátási tervező

Horváth Ervin

TE-T 18-0033

TV-T 18-0033

Tárgyterületi tervező

Szűcs Gábor

TK/1 01-5078