


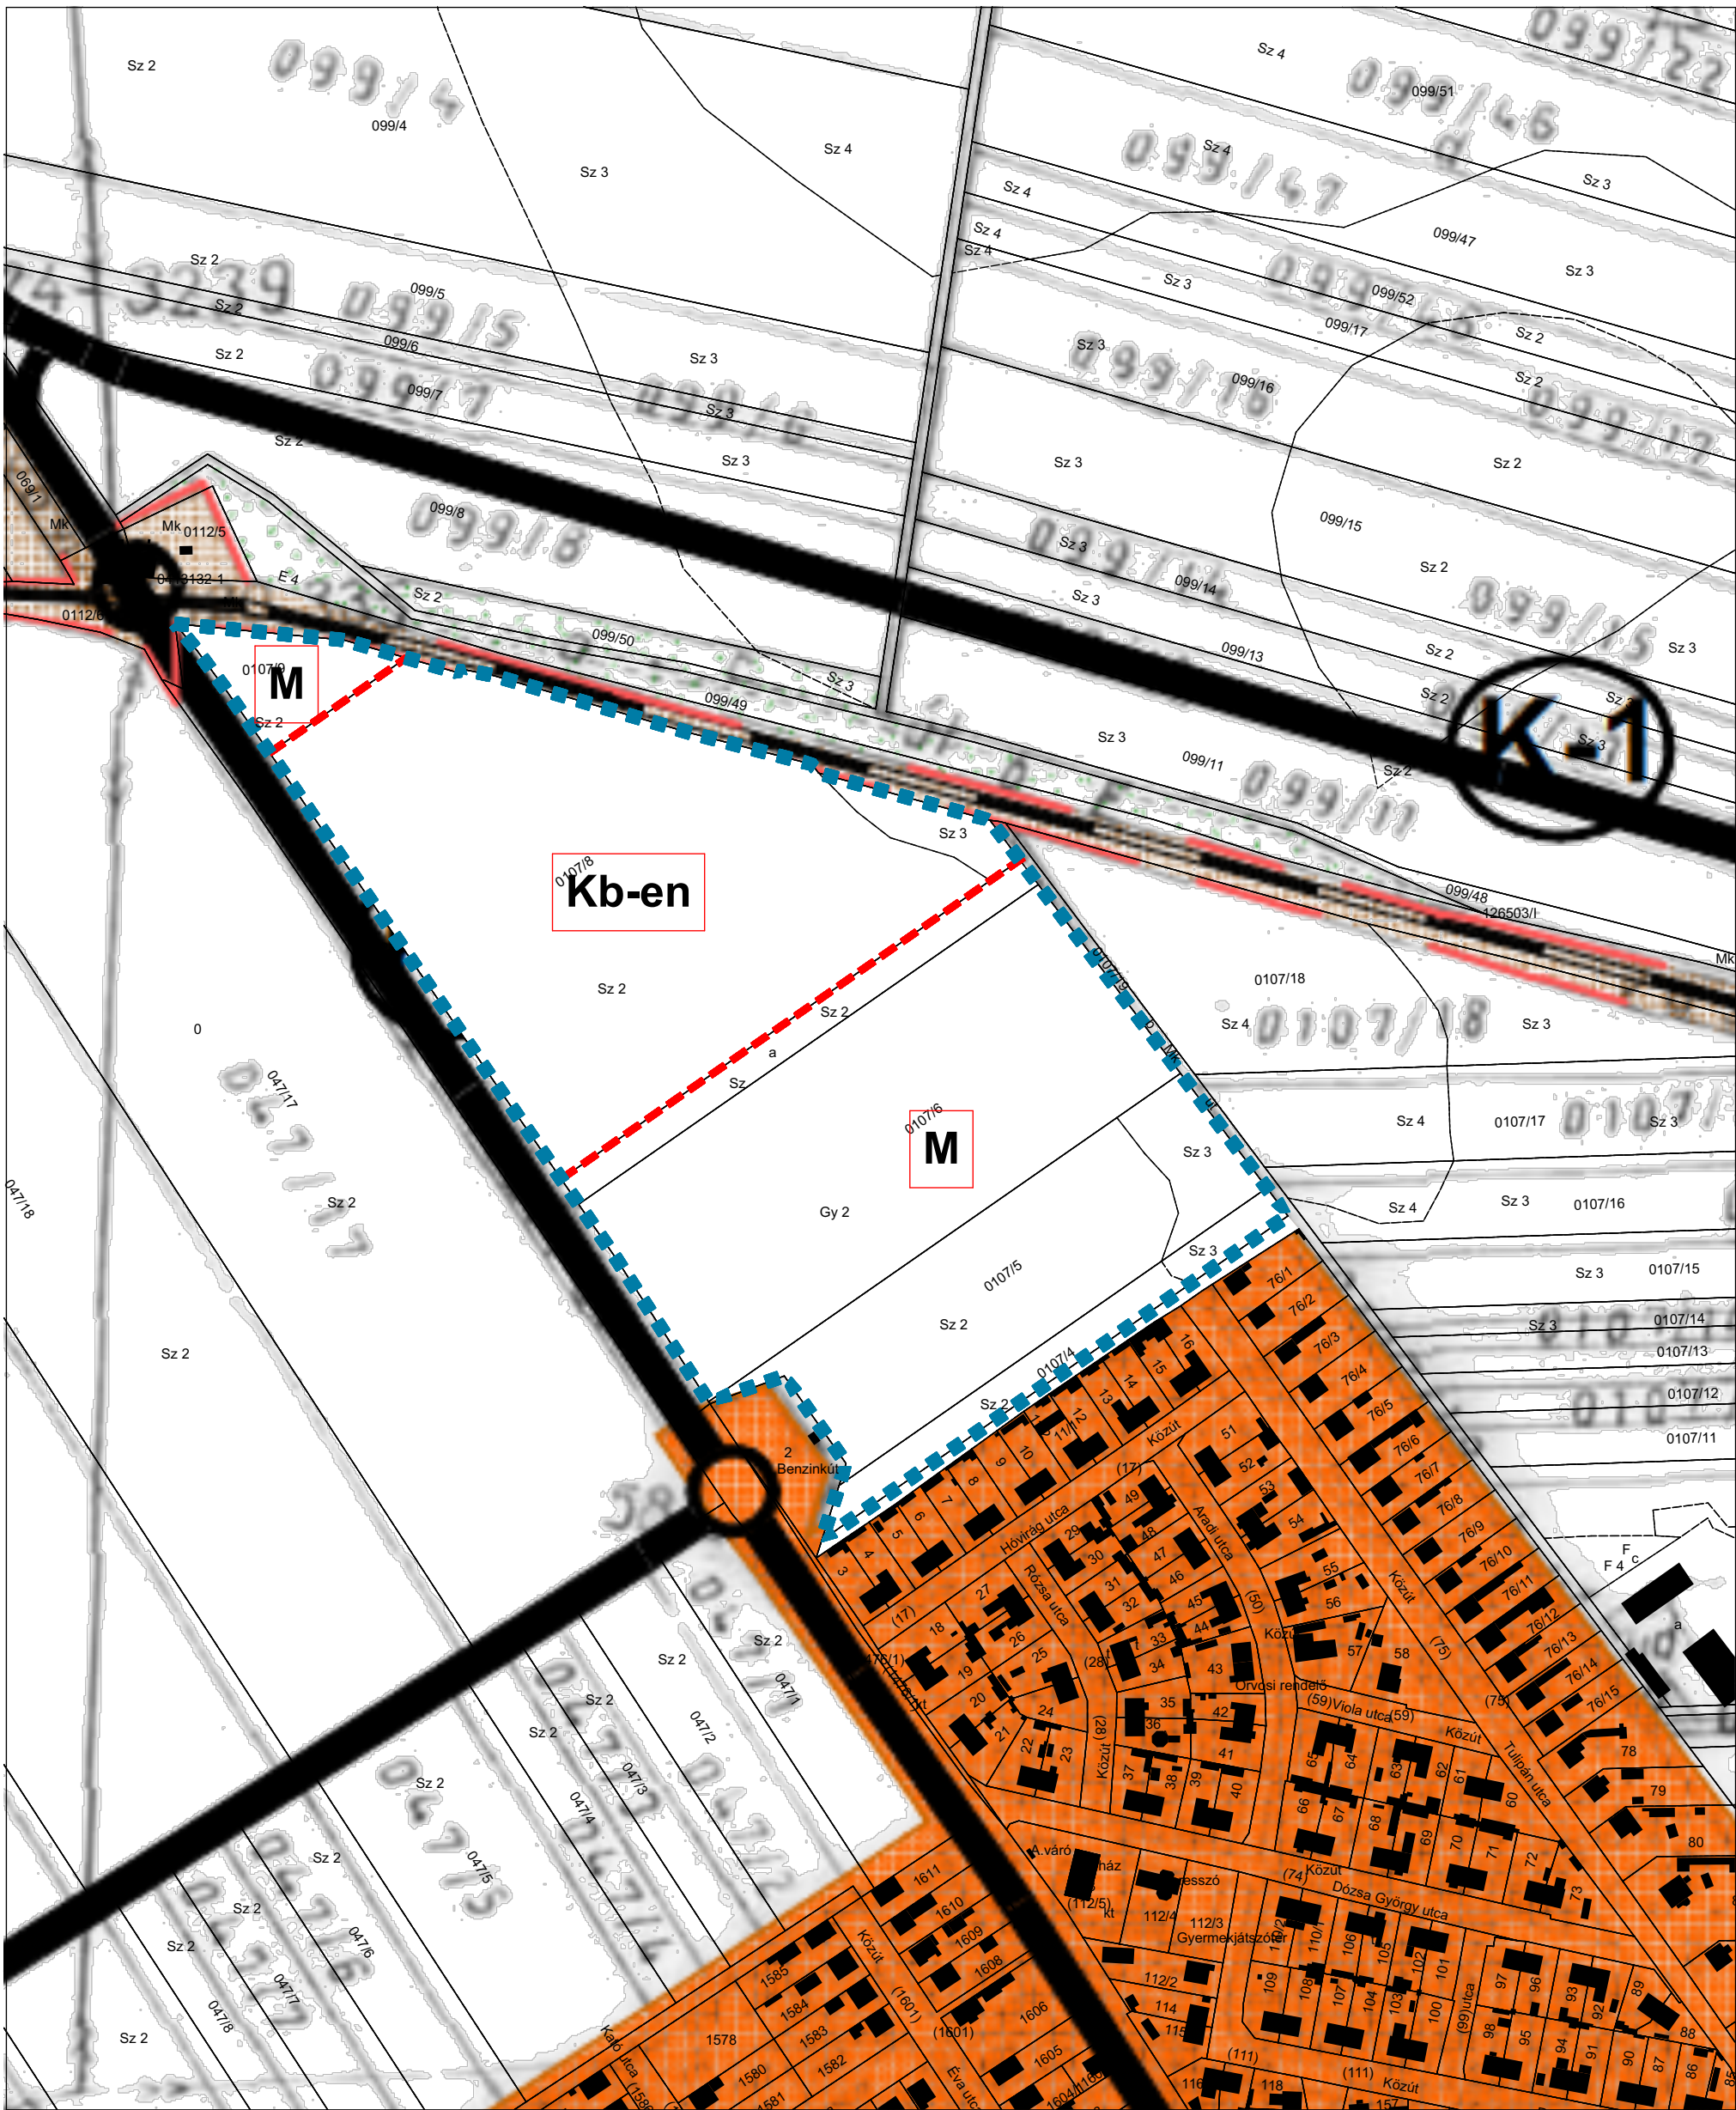

Település

SZÁSZVÁR

Tervfajta: **KÜLTERÜLET SZABÁLYOZÁSI TER MÓDOSÍTÁS**

JÓVÁHAGYÁSRA KERÜLT SZÁSZVÁR ÖNKORMÁNYZAT KÉPVISELŐ-TESTÜLETÉNEK
4/2022 (VIII.3.) ÖNKORMÁNYZATI RENDELETÉVEL

Vezető tervező:

Baracsi Viktória

Baracsi Viktória
TT 02-0655

Tervjel:

SZM-2



M=1:4000

2022. AUGUSZTUS

KÉSZÜLT AZ ÁLLAMI ALAPADATOK FELHASZNÁLÁSÁVAL.