


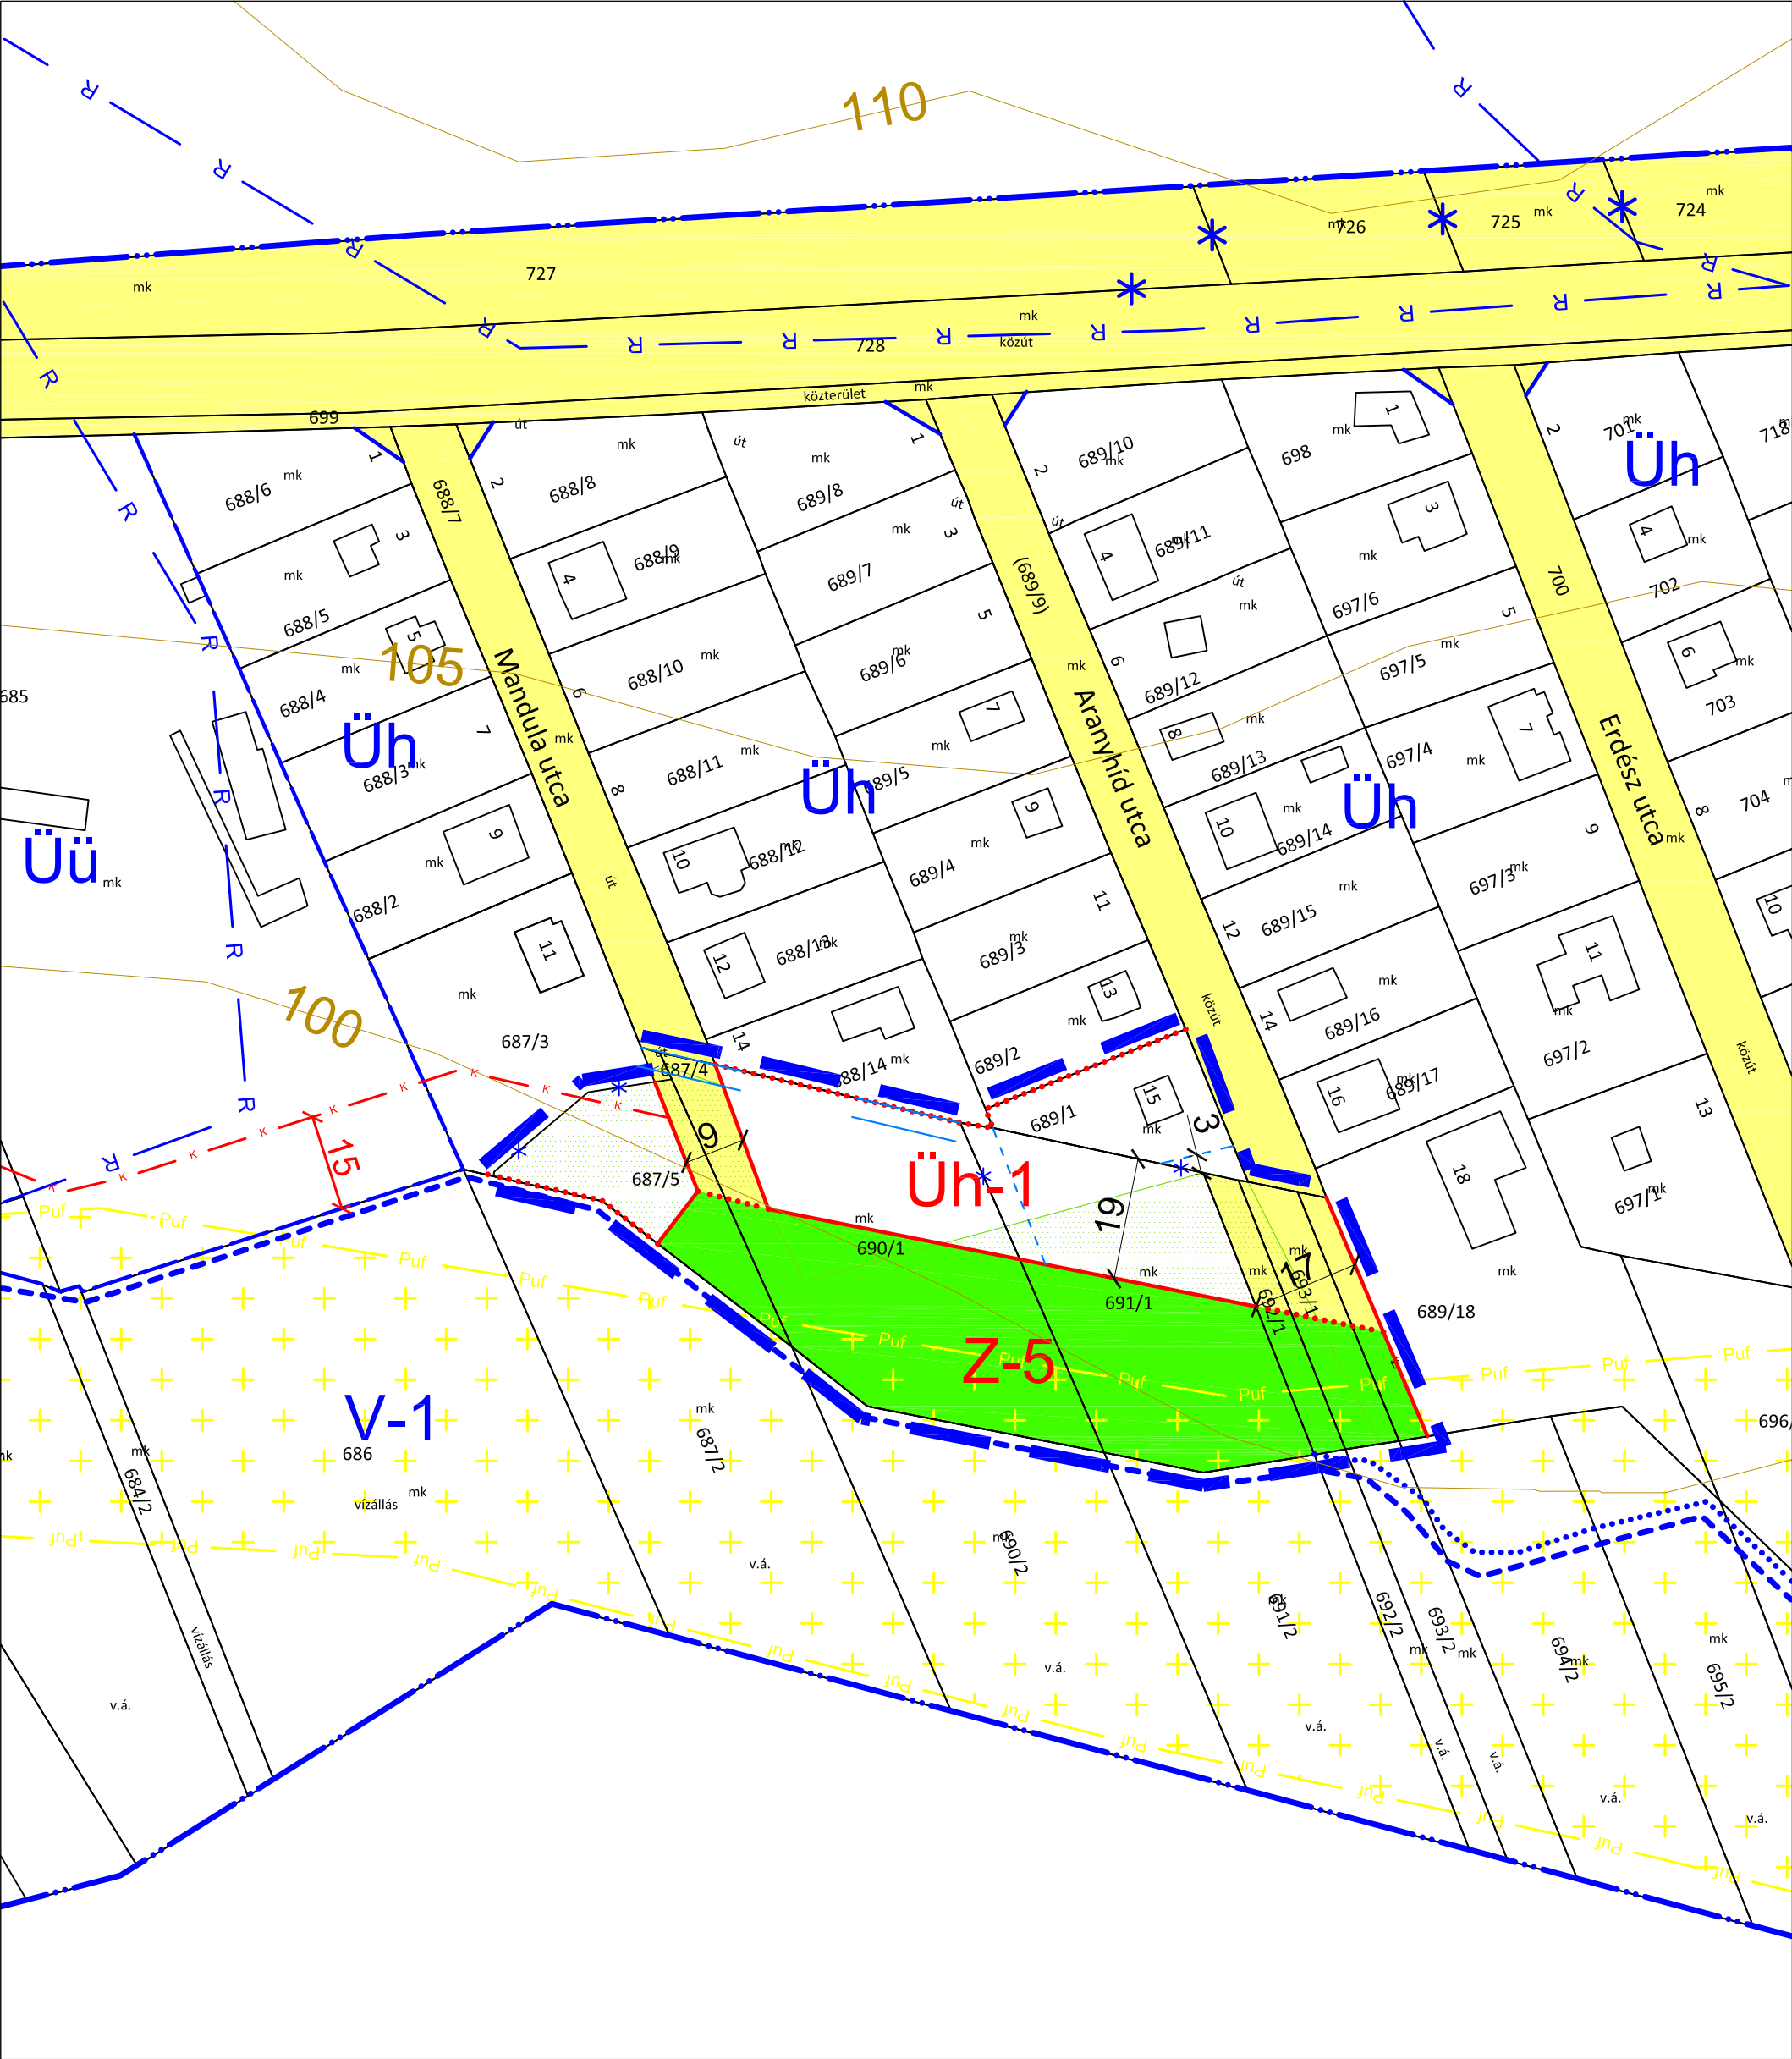

JELMAGYARÁZAT

A módosítás területi hatálya

KÖTELEZŐ EREJŰ SZABÁLYOZÁSI ELEMÉK

Zöldterület

Szabályozási vonal

6

Szabályozási szélesség

Kötelezően fenntartandó nádasterület

Pufferterület határa és területe

Beépítetlenül megőrzendő parti területsáv határa

Üh

Hévígház udvarterület

Z

Zöldterület

TÁJÉKOZTATÓ SZABÁLYOZÁSI ELEMÉK

*

Javasolt megszüntető jel

A módosítás területi hatályán kívüli SZABÁLYOZÁSI ELEMÉK

Üh

Hévígház udvarterület

V-1

Vízgyűjtő terület tömörben

Régi terület határa

Szabályozási vonal

*

Megszüntetési jel

Építési övezet határa

Megőrzendő természetes partvonal

Belterület határa

Tervezett parti gyalogút

Javasolt új telekhatár

VÖLGYZUGOLY MŰHELY KFT.

2083 Solymár, Bimbó u. 20.

Tel: 20-913-8575, 06-1-439-0490

www.vzm.hu

vzm@vzm.hu

Településrendezés

Ferik Tünde
vezető településrendező tervező
TT/1 13-1259

Tájrendezés,
környezetvédelem:

Südi Beáta
építésszámoló

Kéthelyi Márton, okl. tájépítésszámoló
TK 01-5282

Ronyecz Zsófia, okl. tájépítésszámoló

ZÁNKA TELEPÜLÉSRENDÉZÉSI ESZKÖZÖK MÓDOSÍTÁSA
VÉGSO SZAKMAI VÉLEMÉNYEZÉSRE ELŐKÉSZÍTETT ANYAG
SZABÁLYOZÁSI TERV (SZT/M-4)
Zánka község képviselő-testületének .../2015. (...) önkormányzati rendelete a helyi építési szabályzatról szóló 3/2008. (VIII.01.) önkormányzati rendelet módosításáról
1. melléklet
M=1:1 000

2016. január

VZM 1286/15

Zanka_mod1_jovahagyasra_160113.dwg

É

Megjegyzés:

A szabályozási tervben a tervezési területen kívül kézzel jelölt szabályozási elemek a hatályos szabályozási terv megmaradó elemei, tájékoztató jelleggel.

A terv az állami alapadatok felhasználásával készült.