





12,00 m széles kiszolgáló út
általános mintakeresztshelvénye
(Vegyeshasználatú út)

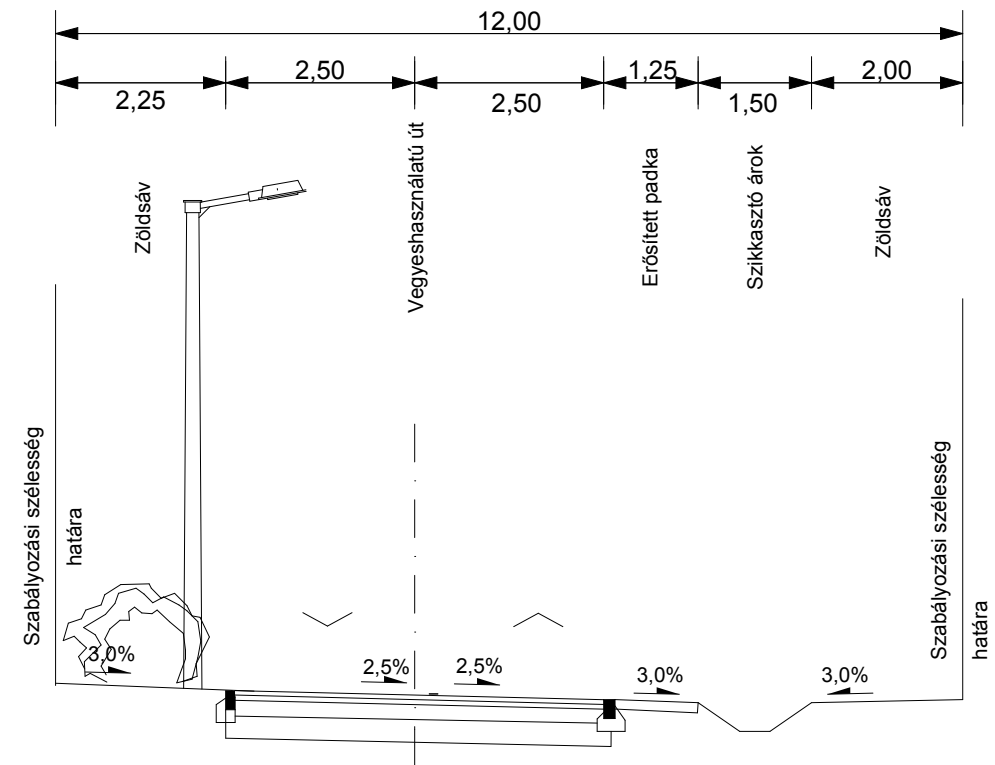

16,0 m széles tervezett lakó utca
általános mintakeresztshelvénye

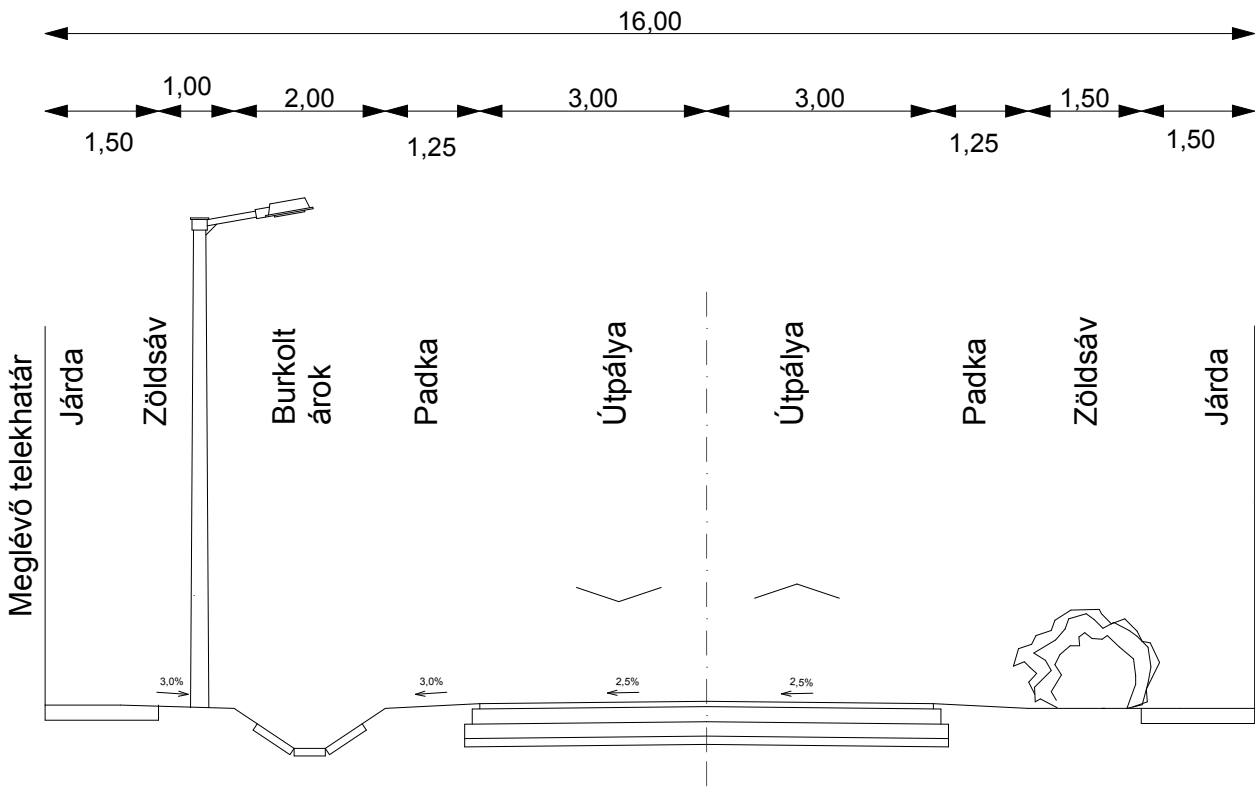

16,0 m széles általános gazdasági területet kiszolgáló út
általános mintakeresztshelvénye

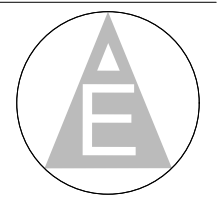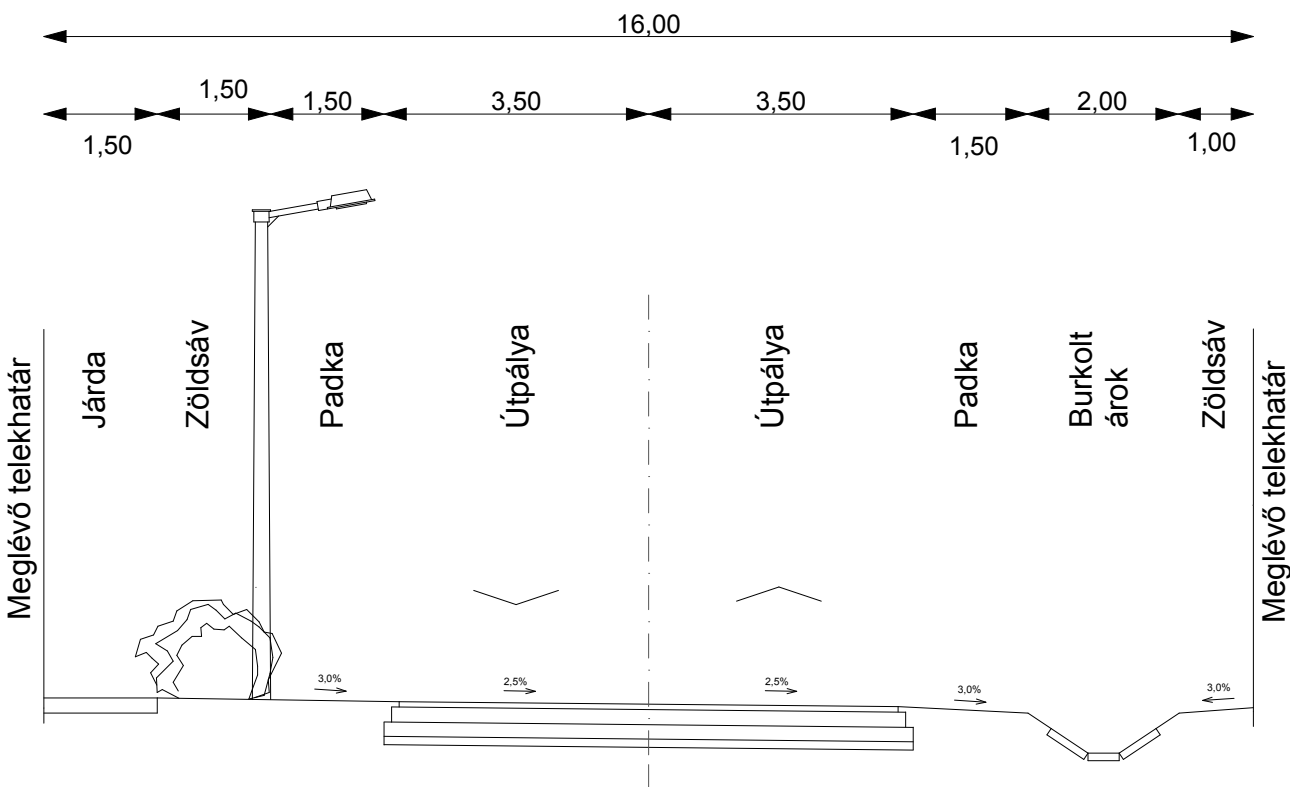


Mérnöki
Manager
Iroda

M 1:100


2014. november hó

Kerepes Város 23/2014(XI.18.) ök. rendeletével jóváhagyott
Helyi Építési Szabályzatának **5. sz. függeléke**
Újonnan kialakítandó közlekedési célú közterületek minta-
keresztshelvényei - I.



18,00 m széles tervezett gyűjtőút
általános mintakeresztmetsze

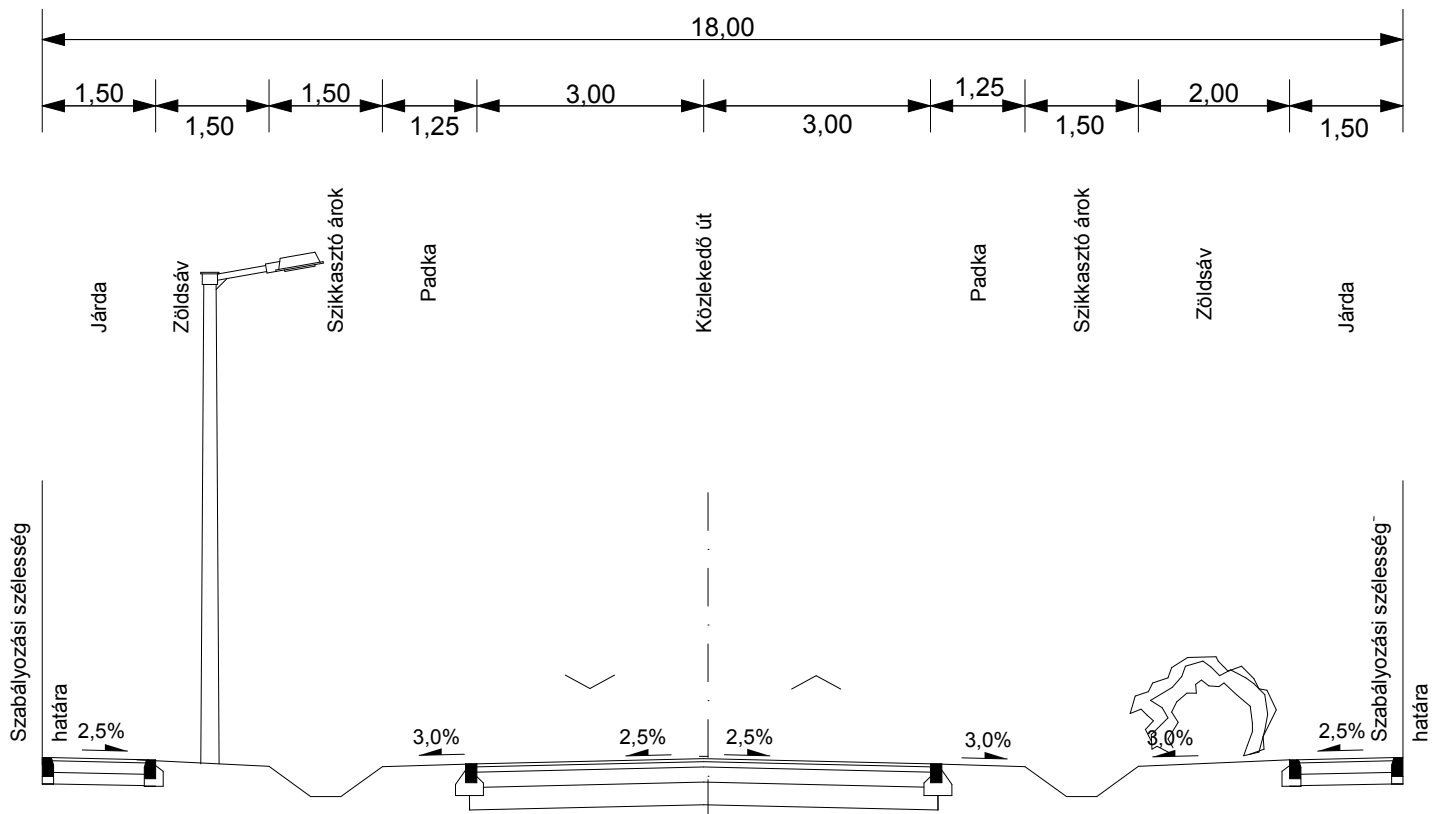

22,00 m széles tervezett gyűjtőutak
általános mintakeresztmetsze

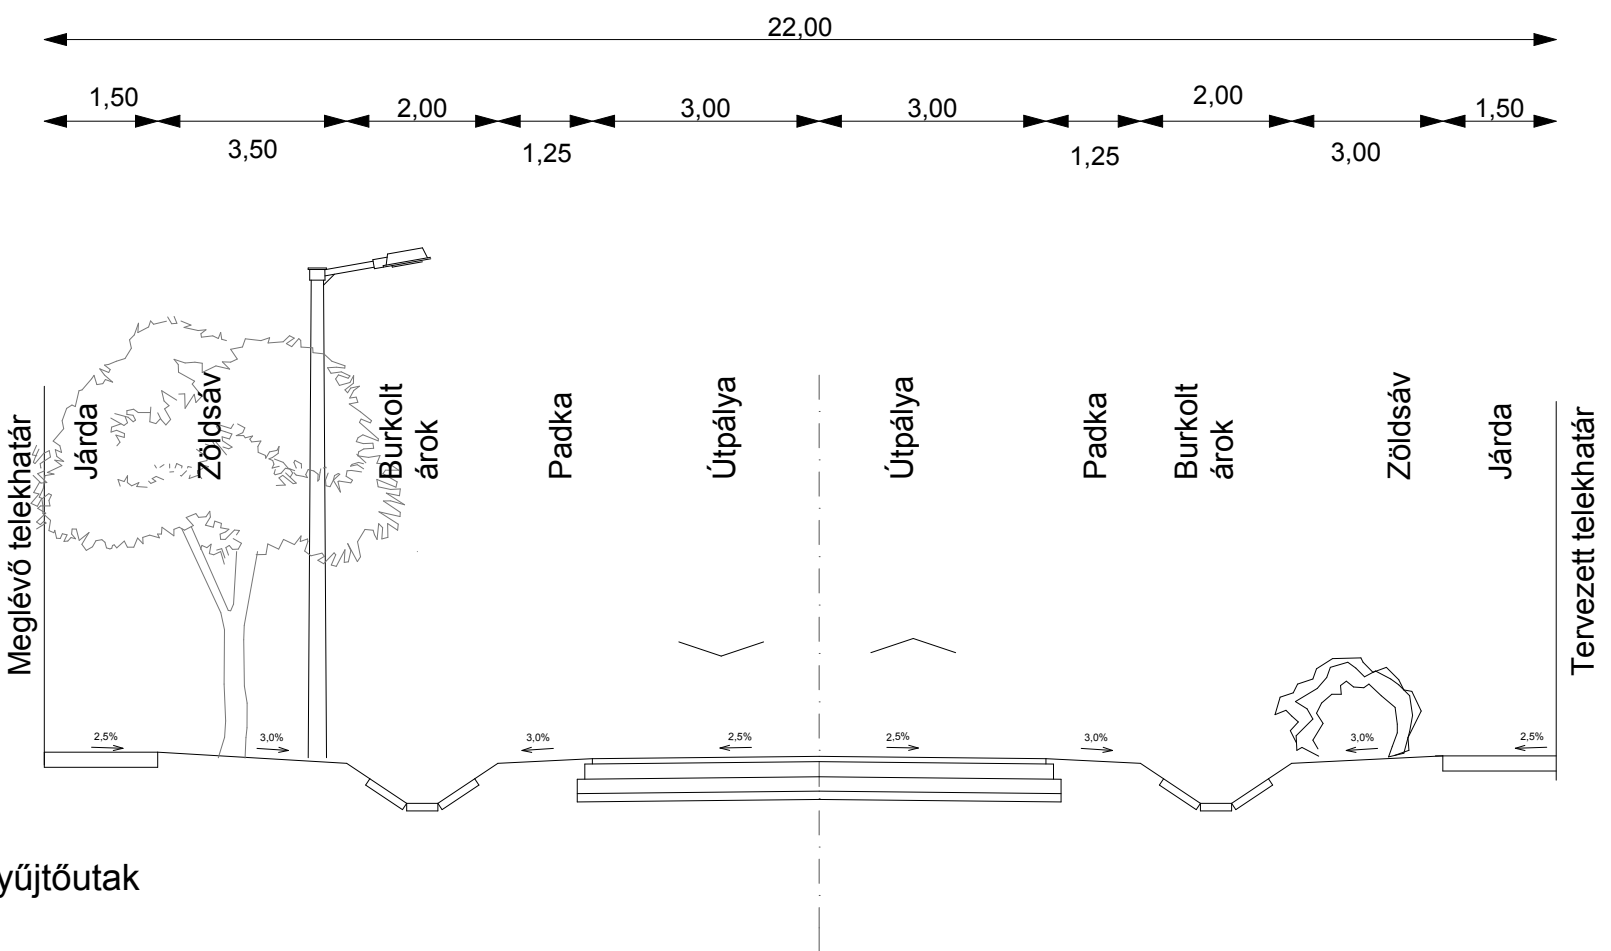

Kerepes új gazdasági és ipari területein a tervezett nagyméretű kiszolgáló utak, ill. gyűjtőutak
jellemző mintakeresztmetsze töltésben

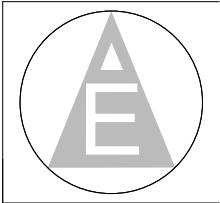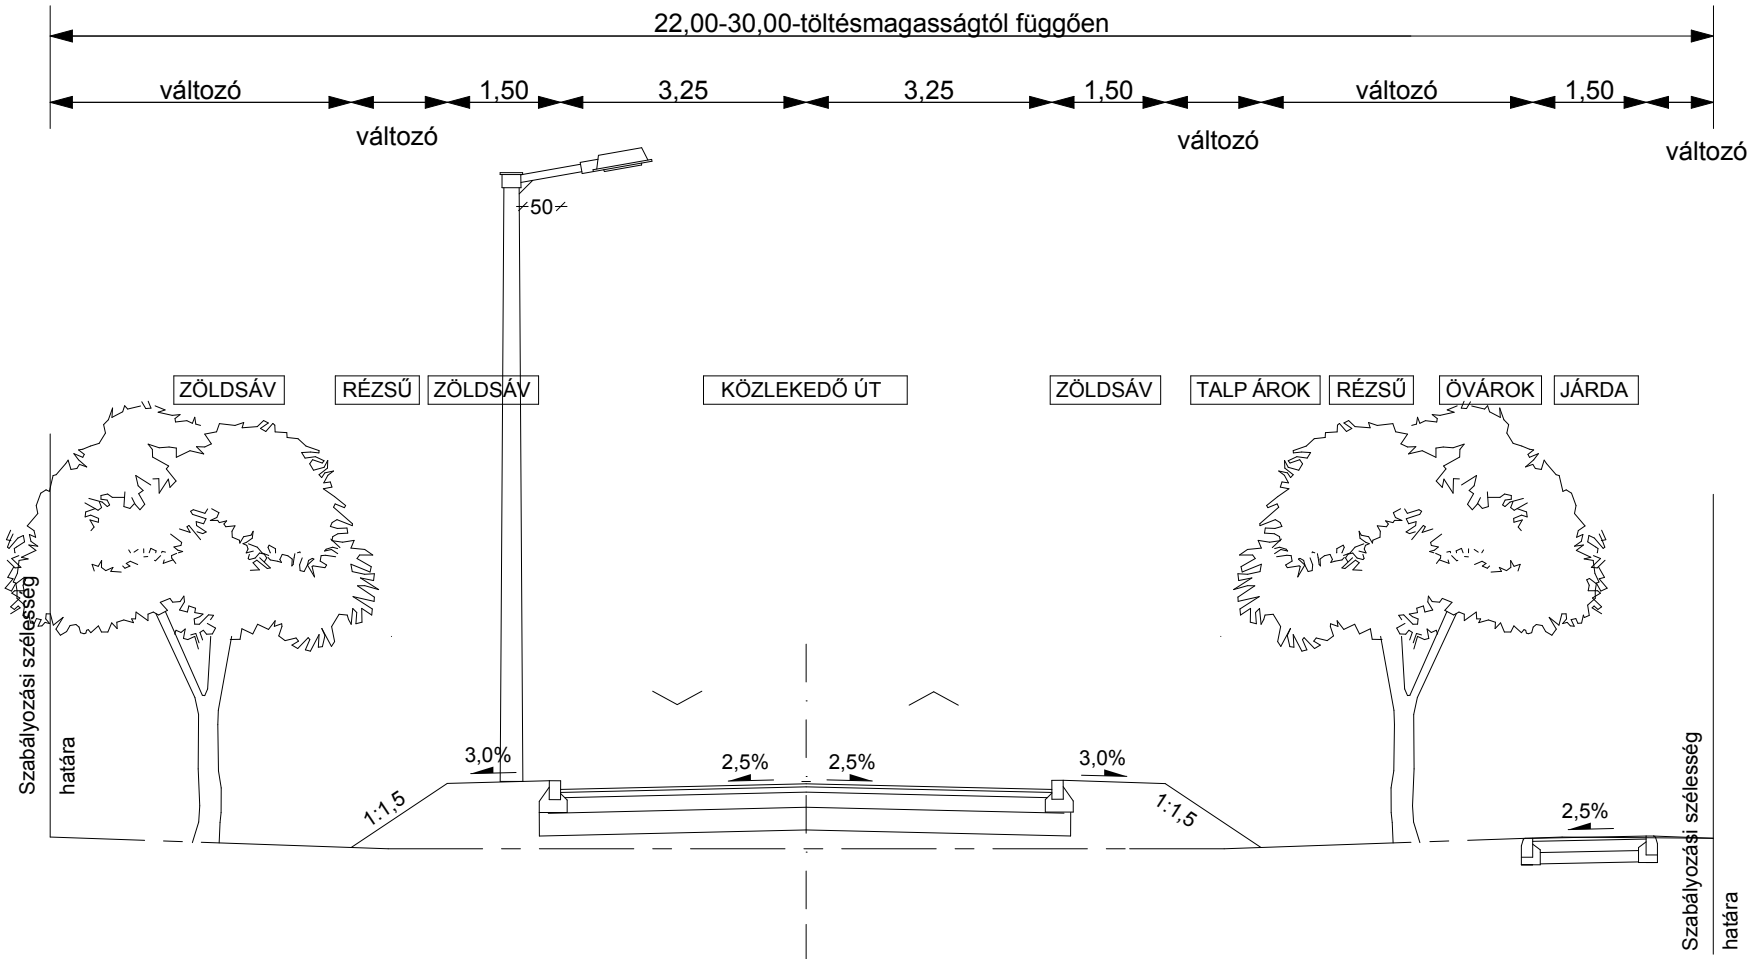

M 1:100
2014. október hó

Kerepes Város 23/2014(XI.18.) ök. rendeletével jóváhagyott
Helyi Építési Szabályzatának 5. sz. függeléké
Újonnan kialakítandó közlekedési célú közterületek minta-
keresztmetszénei - II.

Mérnöki
Manager
Iroda