


ZIRC VÁROS SZABÁLYOZÁSI TERV 1. FEDVÉNYTERV - 2016 M = 1 : 4000

Készült az állami alapadatok felhasználásával
Készült az OTÉK 2012. VIII. 6. hatályos tartalmi
követelmény- és jelrendszer alkalmazásával
18. melléklet a 6/2005.(IV. 5.) önk. rendelethez

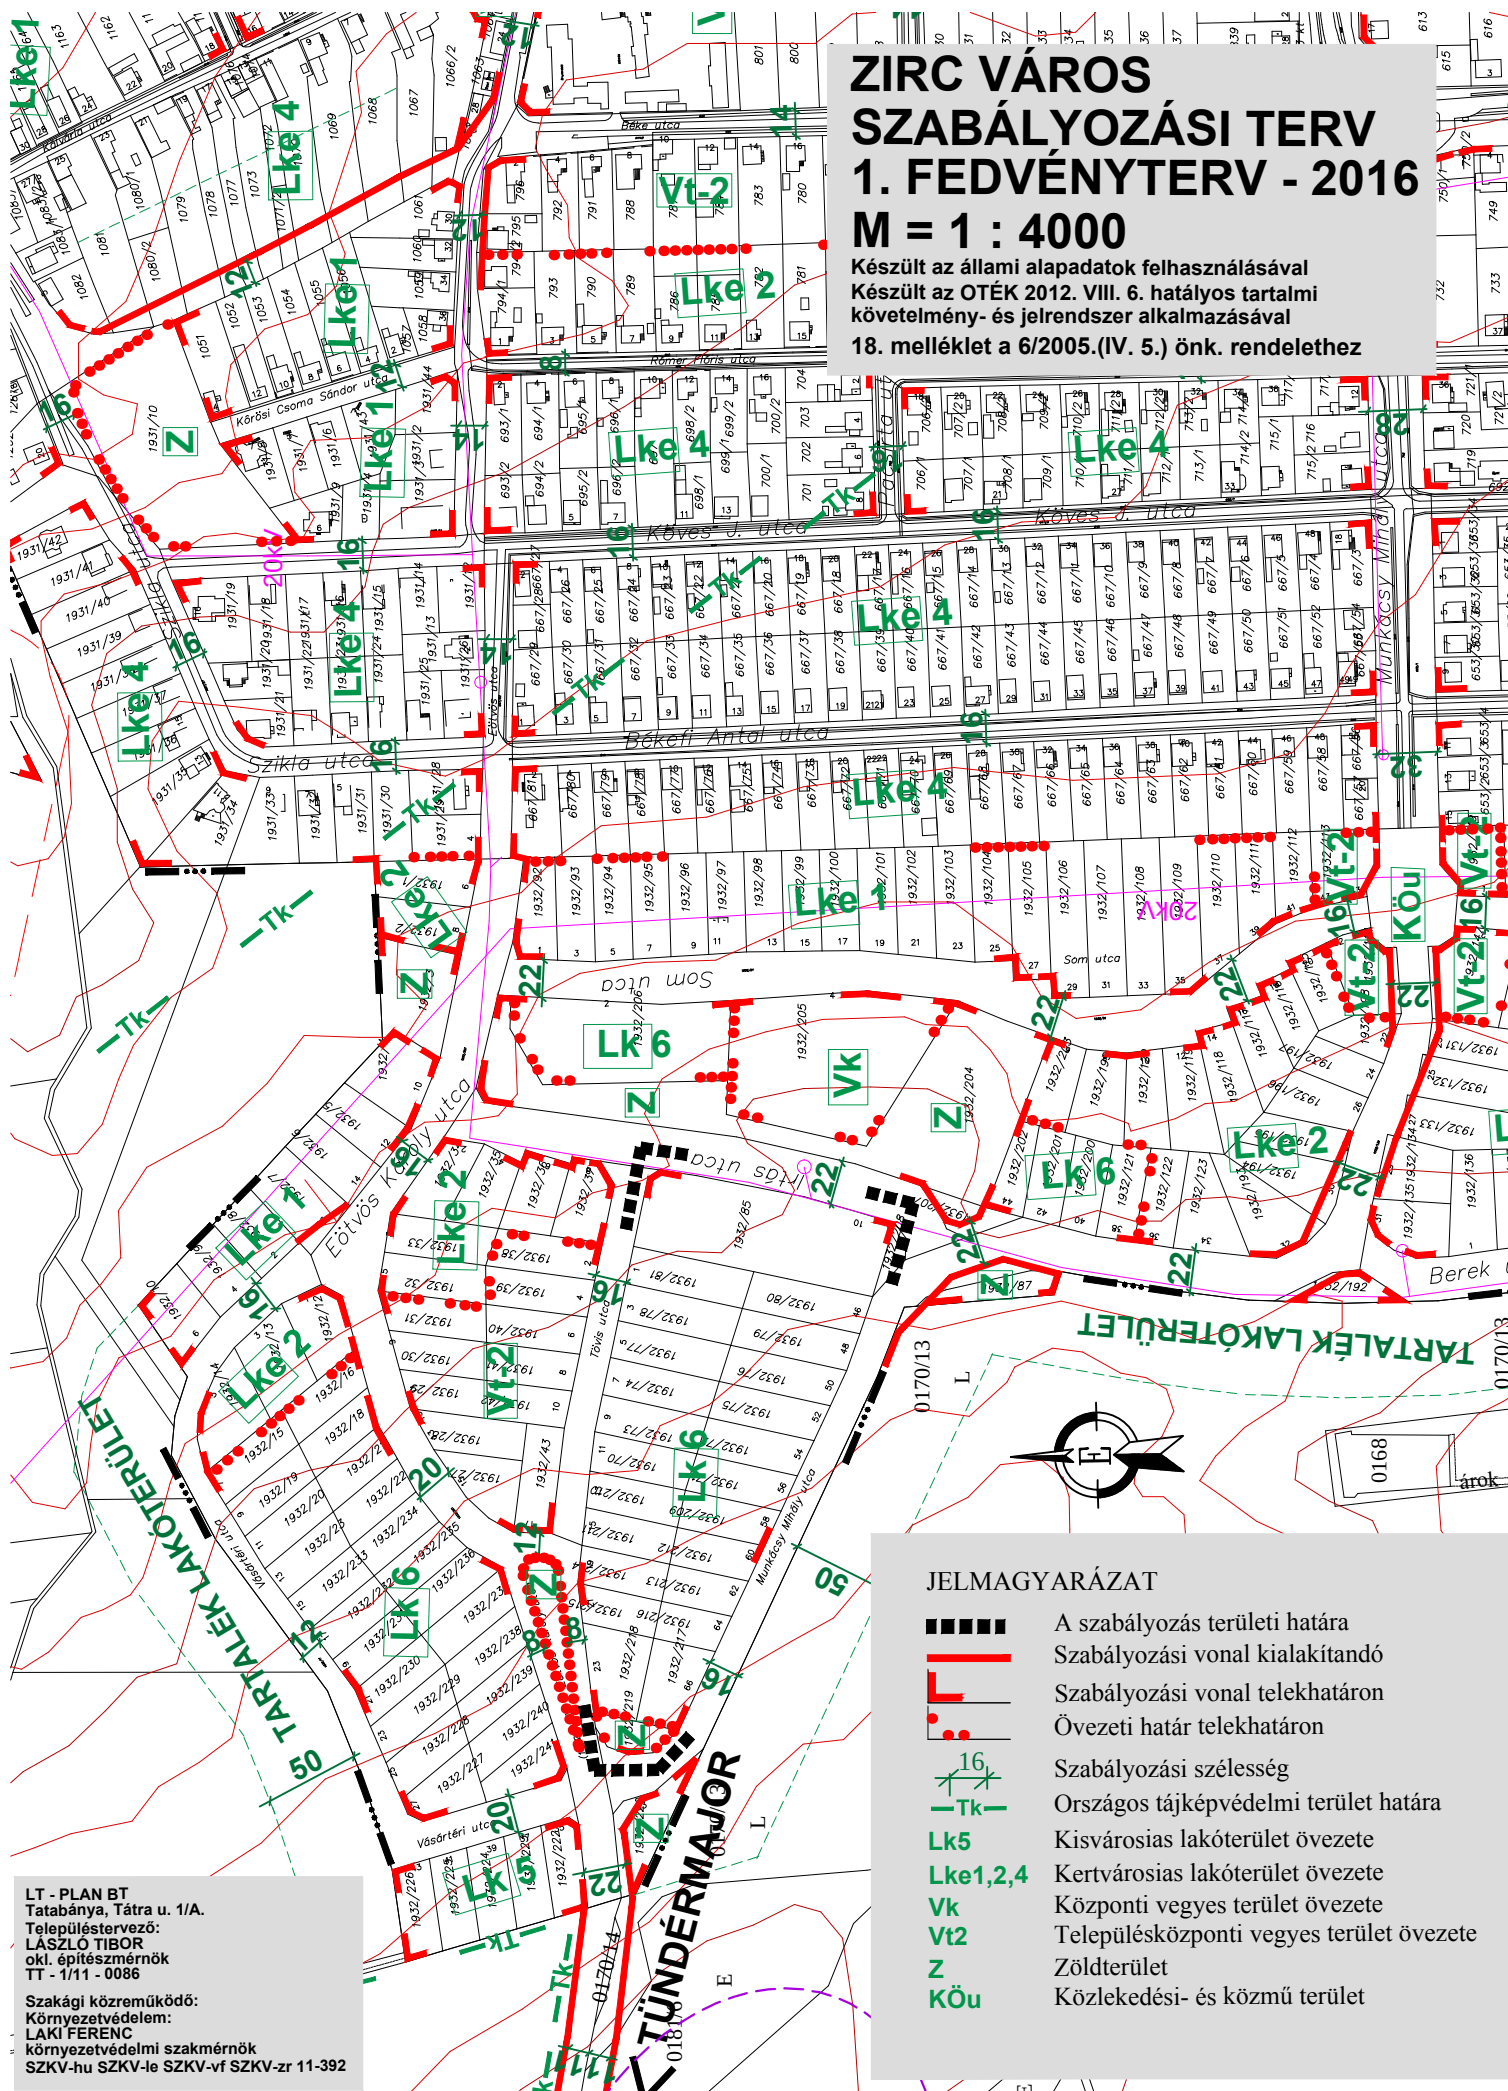

JELMAGYARÁZAT

- A szabályozás területi határa
- Szabályozási vonal kialakítandó
- Szabályozási vonal telekhatáron
- Övezeti határ telekhatáron
- 16 Szabályozási szélesség
- Tk— Országos tájképvédelmi terület határa
- Lk5 Kisvárosias lakóterület övezete
- Lke1,2,4 Kertvárosias lakóterület övezete
- Vk Központi vegyes terület övezete
- Vt2 Településközponti vegyes terület övezete
- Z Zöldterület
- Köu Közlekedési- és közmű terület

LT - PLAN BT
Tatabánya, Tatra u. 1/A.
Településtervező:
LÁSZLÓ TIBOR
okl. építésmérnök
TT - 1/11 - 0086

Szakági közreműködő:
Környezetvédelem:
LÁKÍ FERENC
környezetvédelmi szakmérnök
SZKV-hu SZKV-le SZKV-vf SZKV-zr 11-392