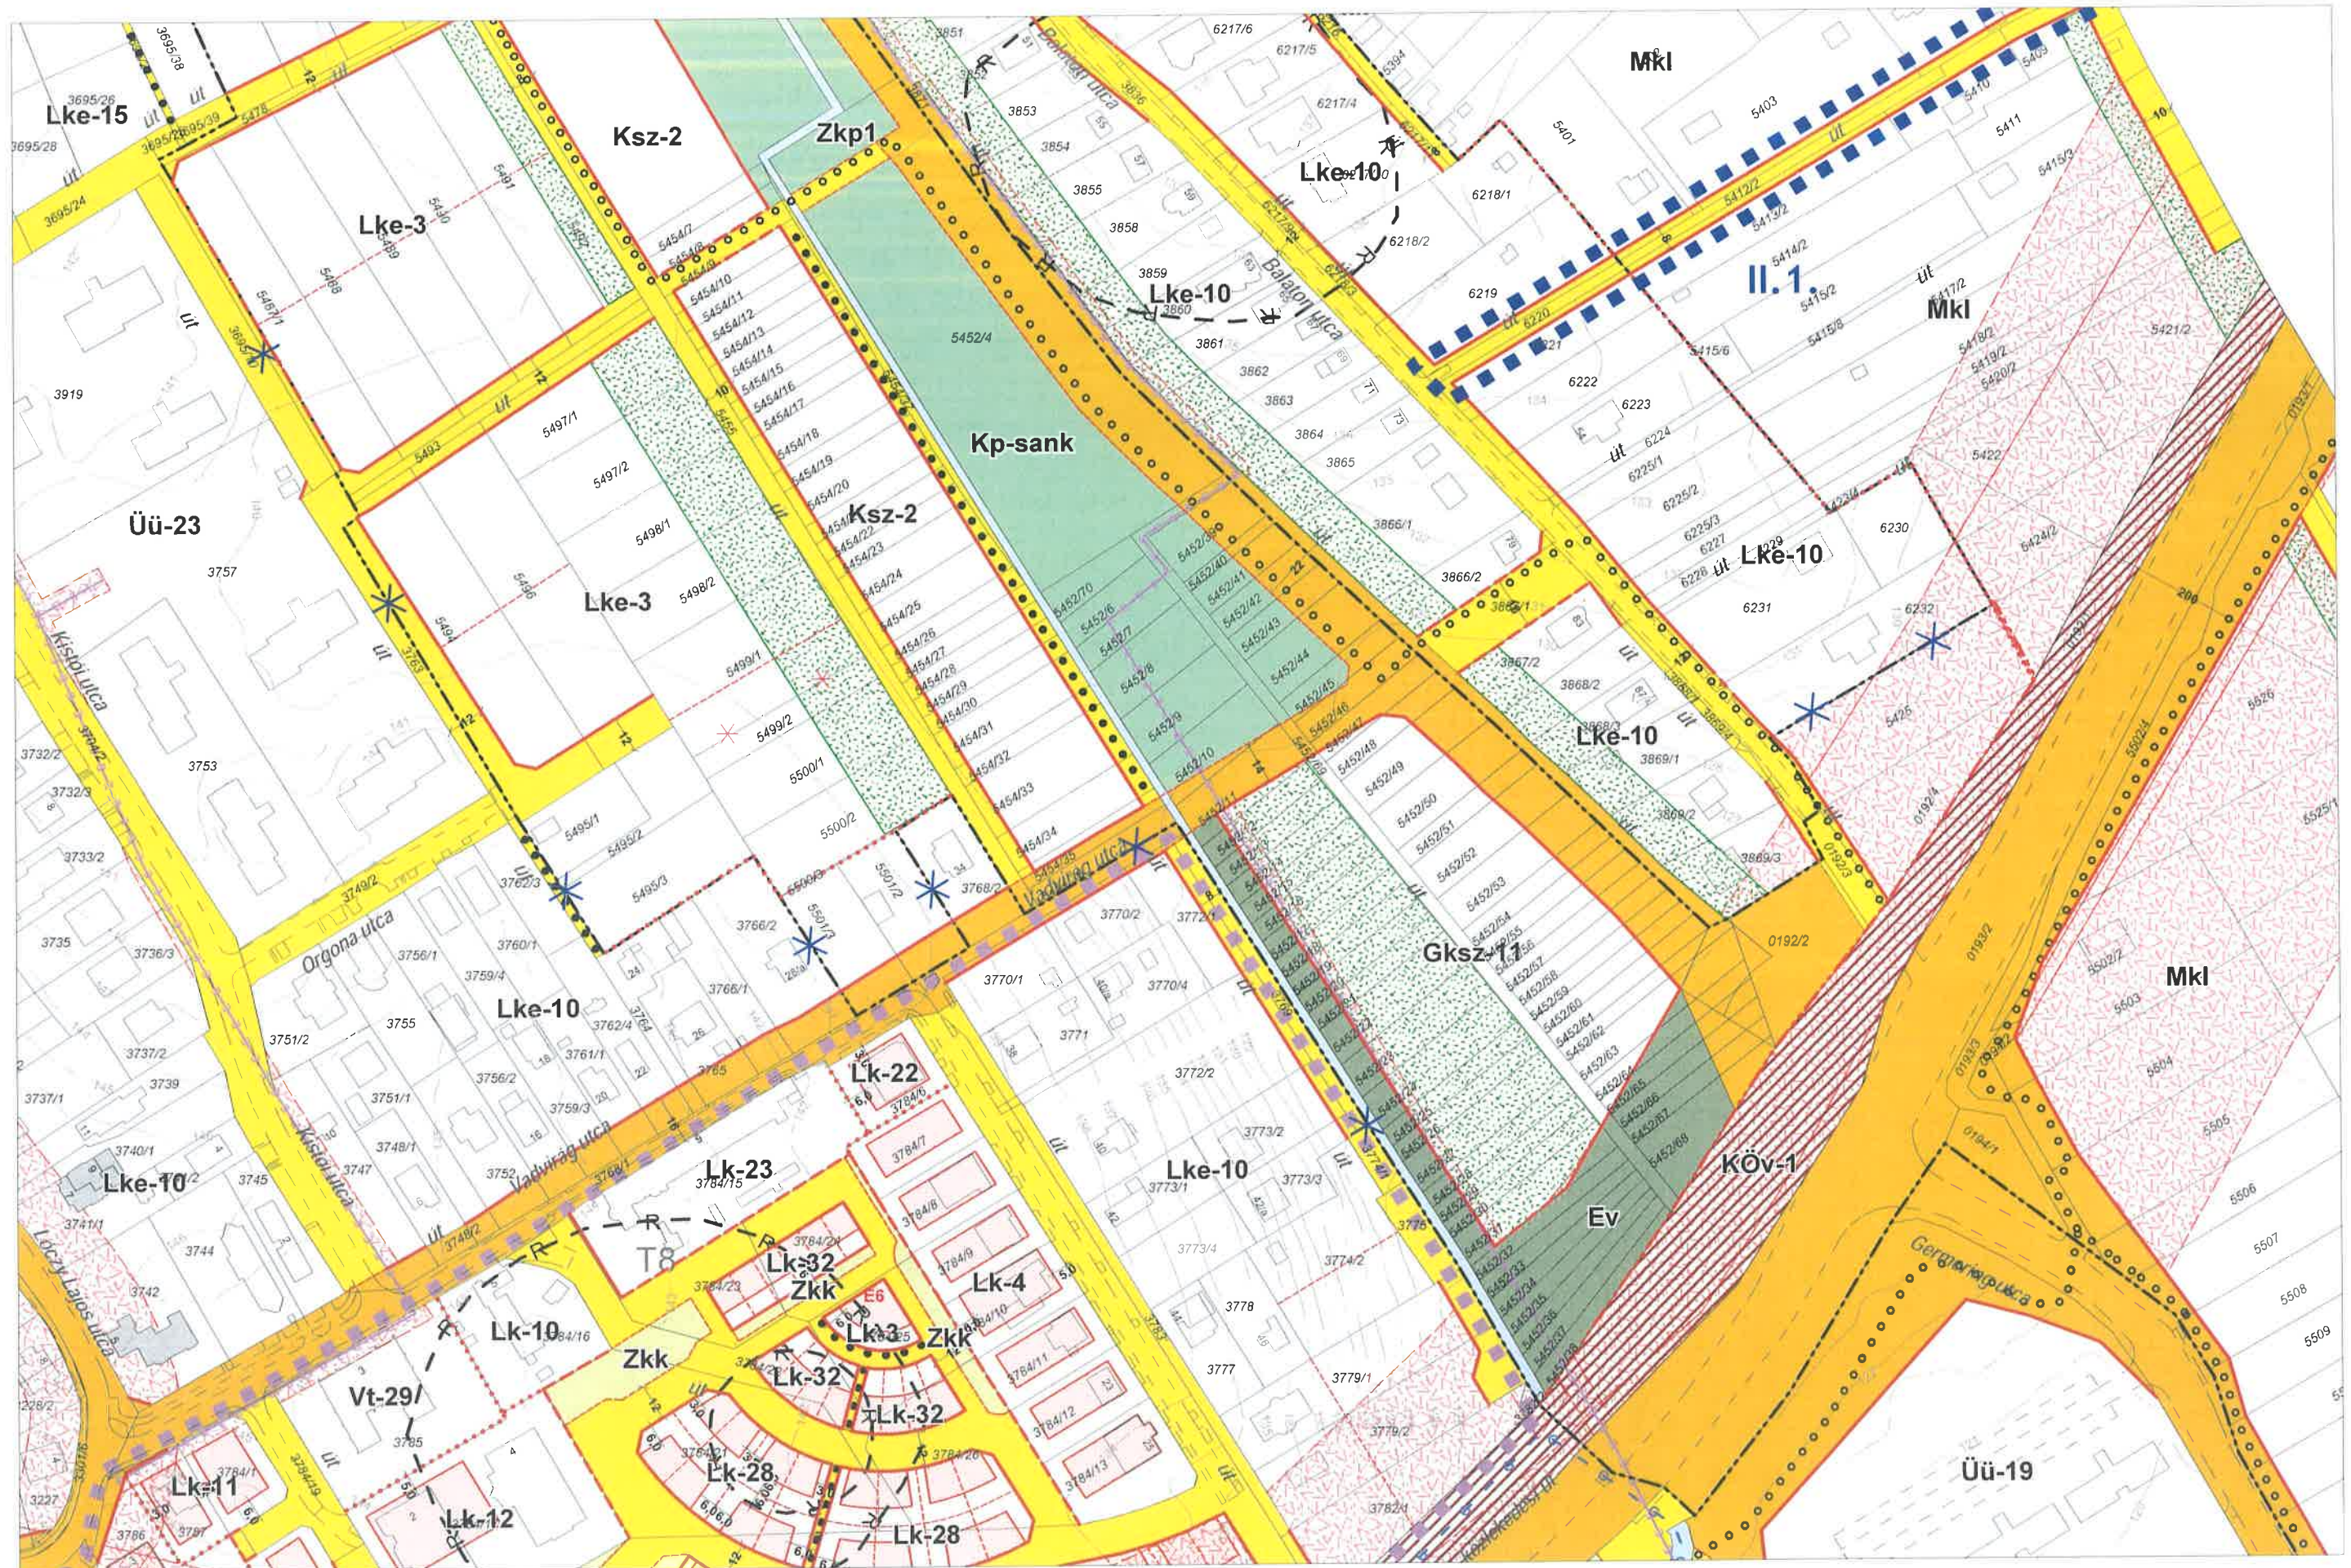


 módosítással érintett terület határa

BALATONFÜRED VÁROS ÖNKORMÁNYZAT KÉPVISELŐTESTÜLETÉNEK/2020. (.....) ÖNKORMÁNYZATI RENDELETE A HELYI ÉPÍTÉSI SZABÁLYZATRÓL SZÓLÓ 18/2004. (VI.25.), ÖNKORMÁNYZATI RENDELETÉNEK MÓDOSÍTÁSÁRÓL
(21). melléklet

H9
G8 **H8** J8
H7