


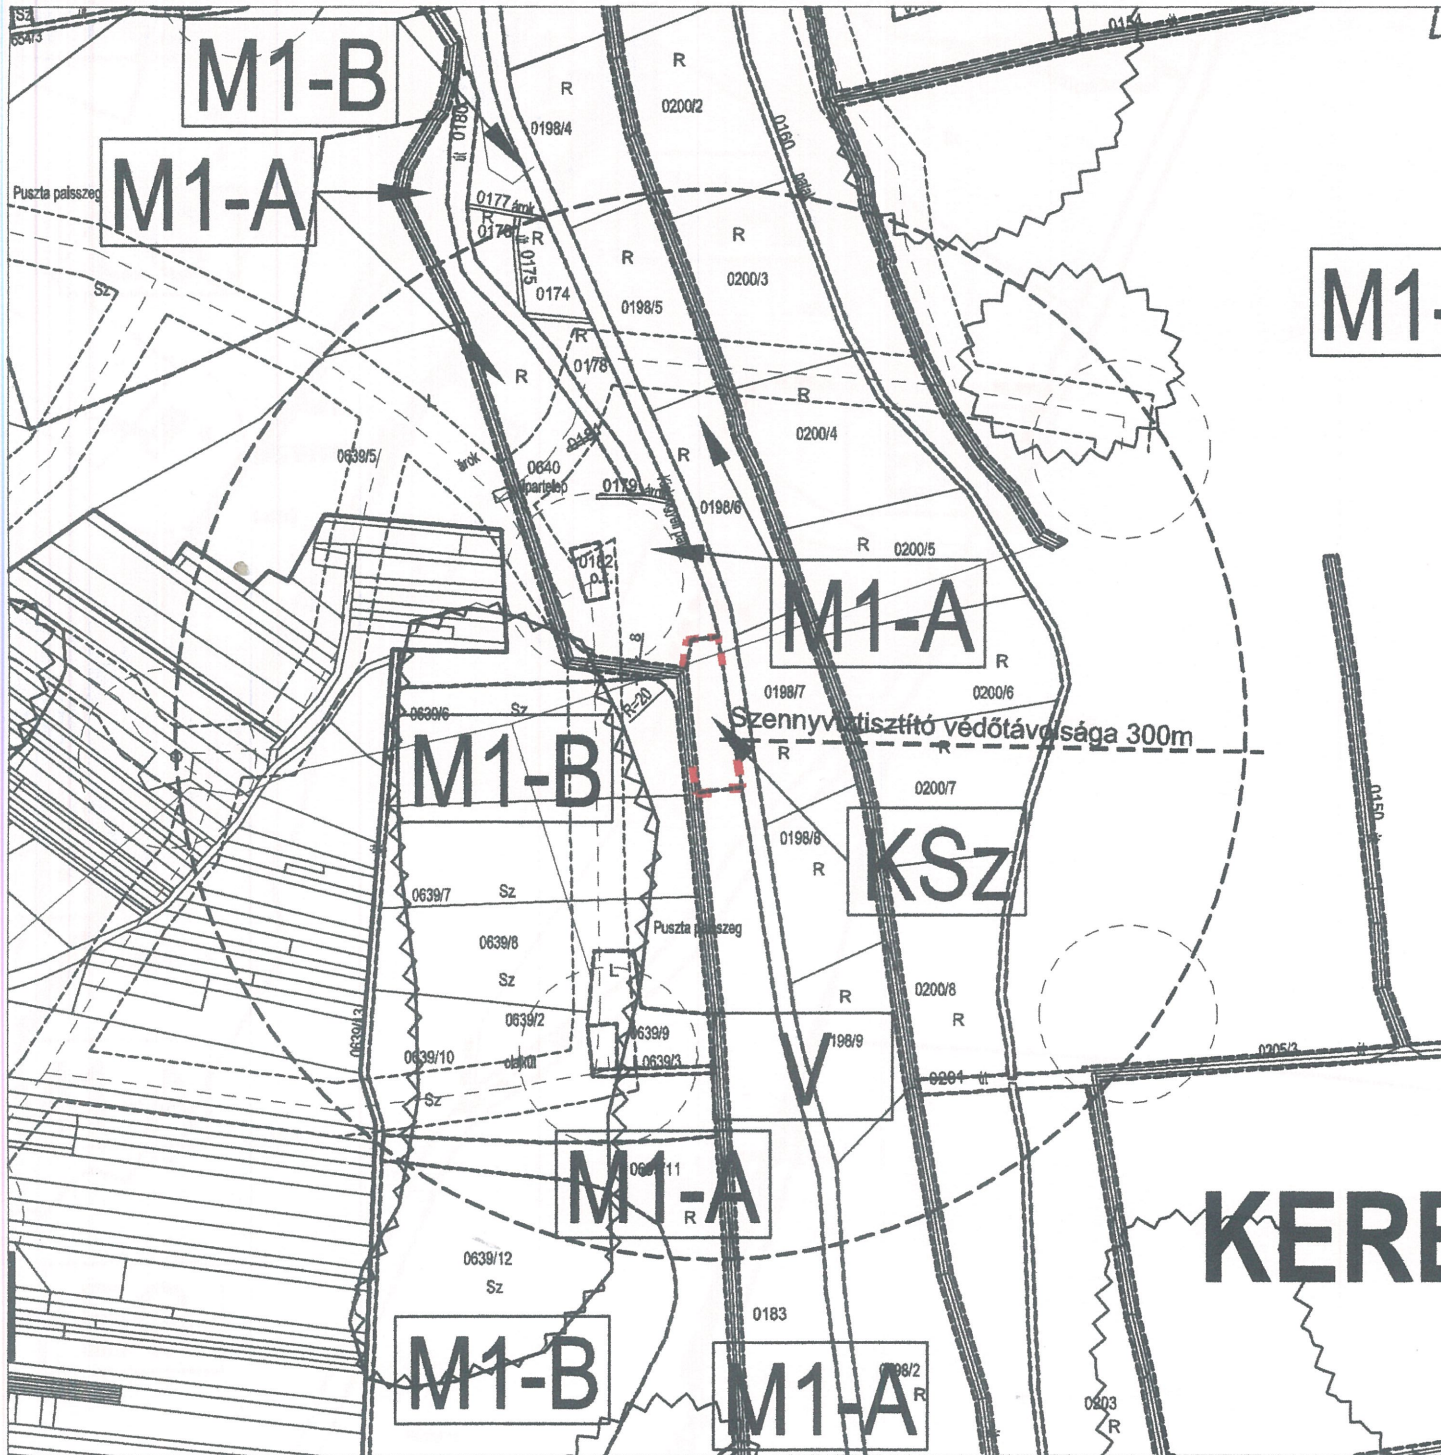

JELMAGYARÁZAT

-  Tervezési terület határa
-  Övezethatár
-  Gazdasági erdő
-  Egészségügyi, turisztikai erdő
-  Gyep-rét-legető
-  Szántó
-  Kertes mezőgazdasági terület, gyümölcs
-  Falusias lakó
-  Zöldfelület, kegyeleti park
-  Vizgazdálkodási terület, árok, patak, folyó
-  Vizgazdálkodási terület, tó
-  Üdülőkészítési terület
-  Különleges terület temető
-  Különleges terület sport
-  Különleges olajkút
-  Különleges szennyvíztisztító
-  Szénhidrogén termelő kút és védővezeték
-  Gáz és olajvezeték 15 m-es védőtávolsággal
-  Régészeti lelőhely
-  Helyi jelentőségű védett terület

MEGRENDELŐ:
Becsvölgye
Község Önkormányzata
8985. Becsvölgye,
Kopácsai utca 53.

TERVEZŐ:
VÁR-KERT
Műszaki Tervezési Kft.
Postacím, Iroda: 1114 Budapest, Fadrusz utca 5.
Tel/Fax: 365 61 94, Tel: 279 07 15
E-mail: varkert-terv@axelero.hu
varkert-terv@varkert-terv.hu

MUNKÁI: Rendezési tervek módosítása

TERVLAPOK: **Külterületszabályozási terv**
jóváhagyva: 10/2010. (IX.23.) sz. rendelettel
RAJZSZÁM: **Z-1/1M**

DÁTUM: 2010. szept. 23. FILE: szab szennyvíz LÉPTÉK: 1 : 4000 TERVFAJTA: jóváhagyott

FELELŐS TERVEZŐ, TELEPÜLÉS TERVEZŐ:
Nemes Zoltán

GENERÁLTERVEZŐ: Wittke Krisztina AZ ÉPÍTÉSZ BT.	KÖZLEKEDÉSTERVEZŐ: Wettstein Miklós	KÖZMÖTERVEZŐ: Dima András	MUNKATÁRS: Zelenka Márta
---	--	------------------------------	-----------------------------

MEGJEGYZÉSEK: Készült az állam alapadatok felhasználásával