
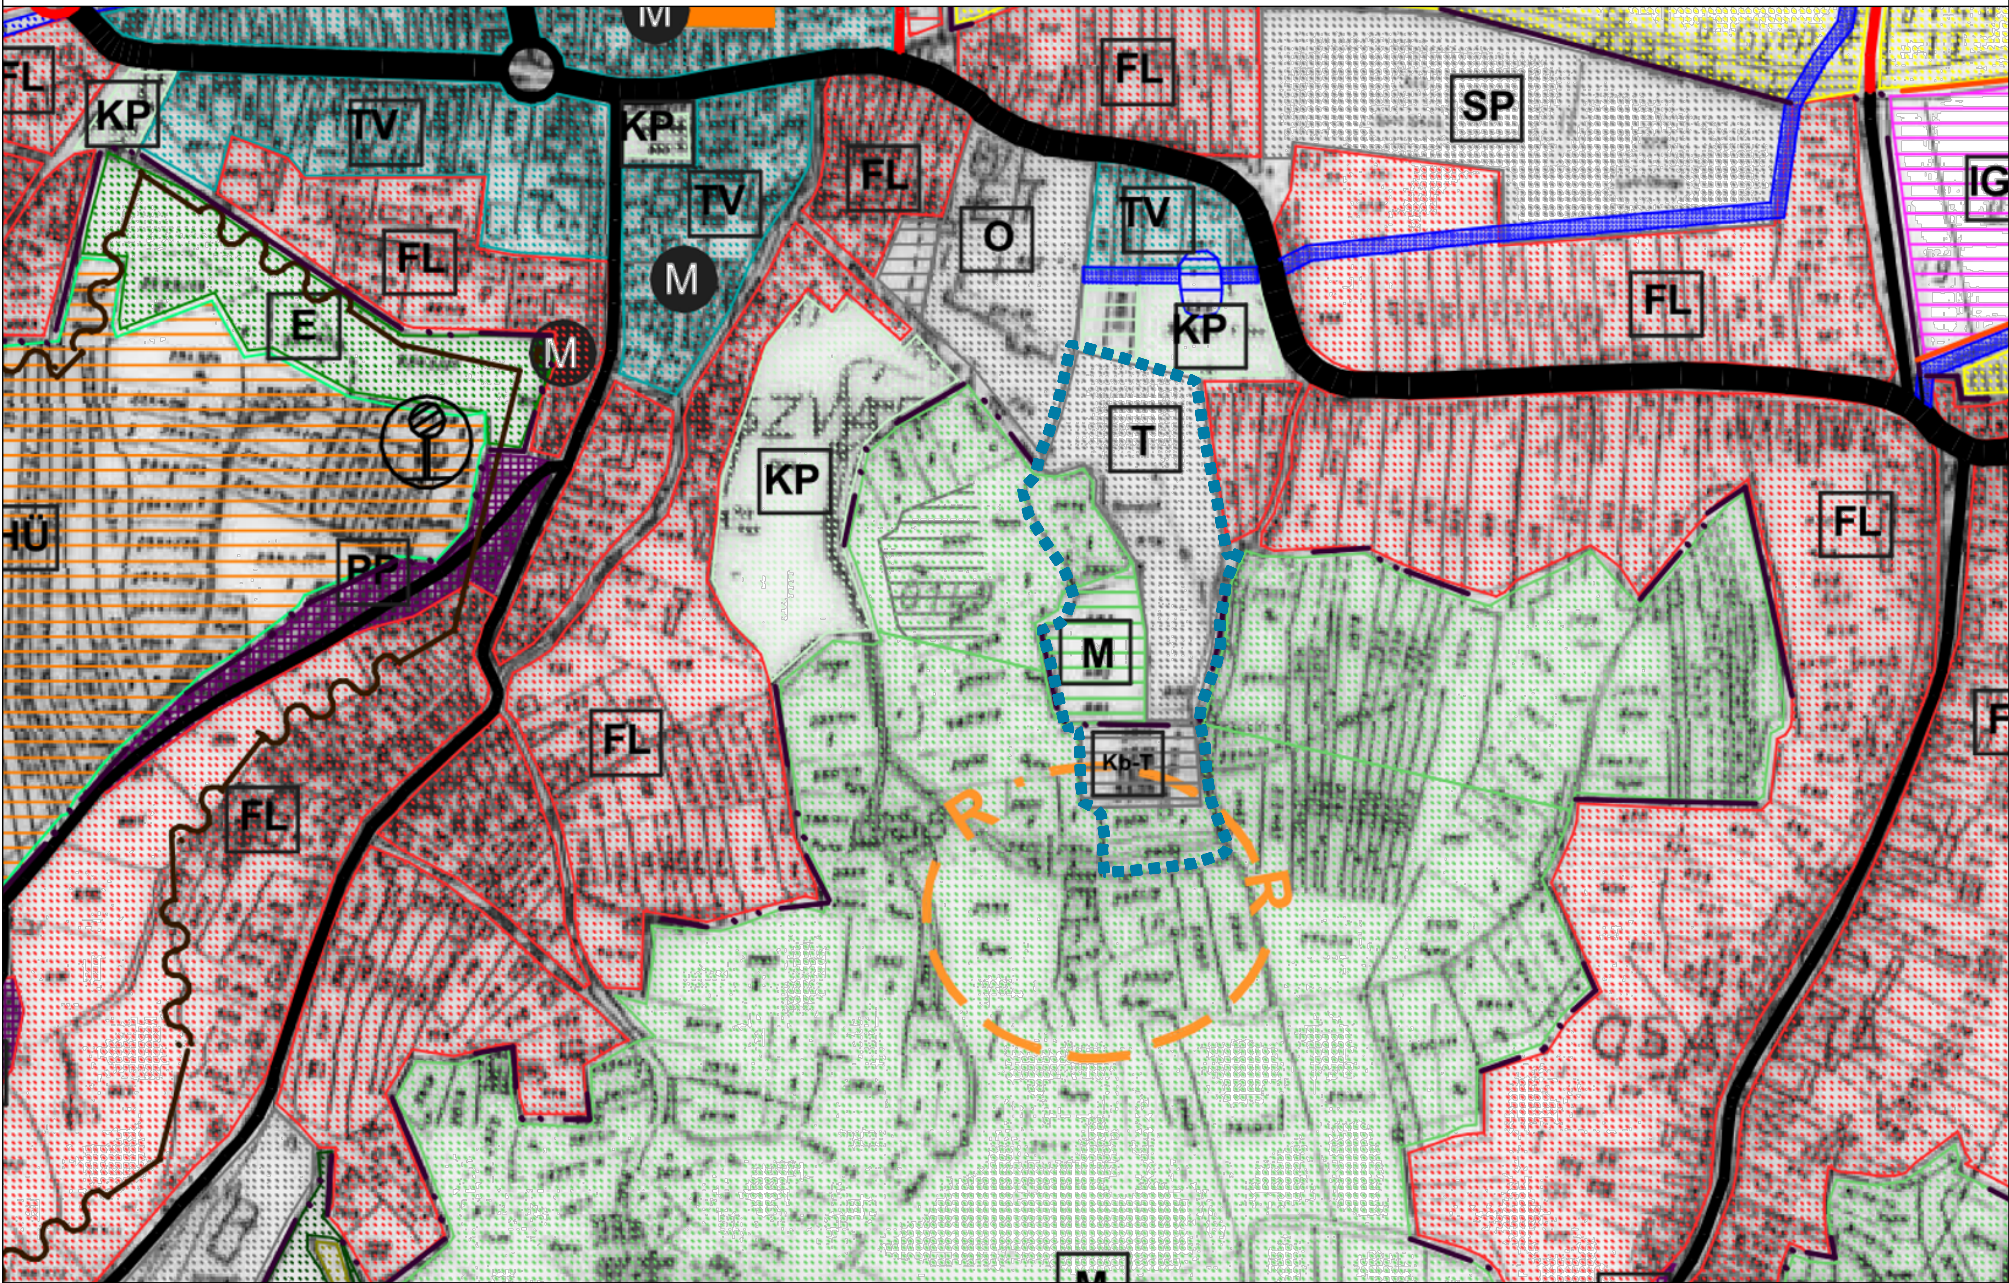


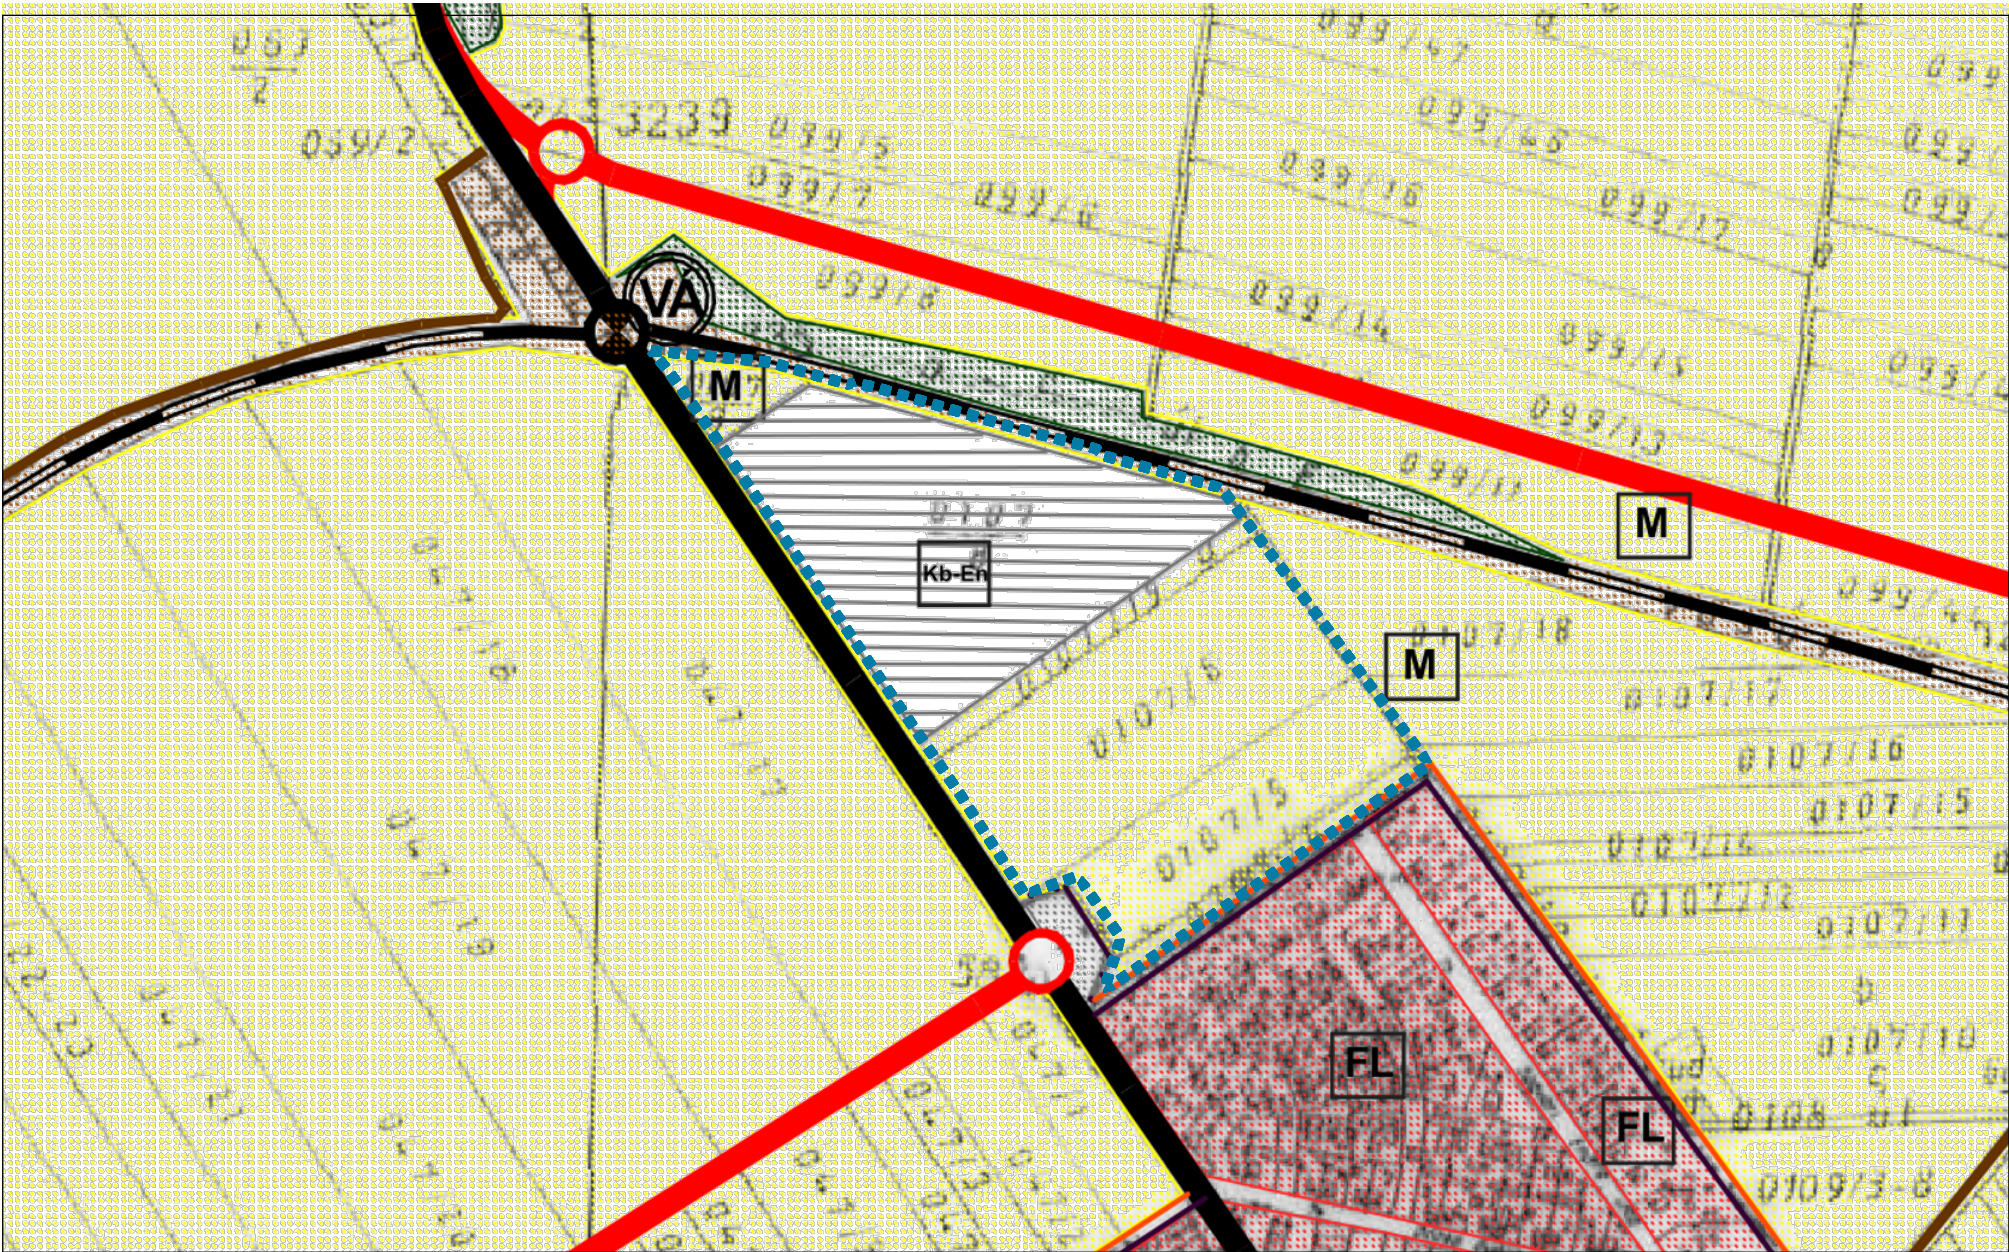

Település		
SZÁSZVÁR		
Tervfajta:	TELEPÜLÉSSZERKEZETI TERV MÓDOSÍTÁSA JÓVÁHAGYÁSRA KERÜLT SZÁSZVÁR ÖNKORMÁNYZAT KÉPVISELŐ-TESTÜLETÉNEK 88/2022. (VIII.03.) HATÁROZATÁVAL	
Vezető tervező:	 Baracsi Viktória TT 02-0655	M=1:4000
Tervjel:	SZE-1	2022. AUGUSZTUS
KÉSZÜLT AZ ÁLLAMI ALAPADATOK FELHASZNÁLÁSÁVAL.		