

3. melléklet a 13/2008. (VI. 02.) Kt. rendelethez


Szabályozási Tervlap – Belterület A

Rajzszám	Rajz megnevezése	Méretarány
SZT – B/A	Tapolca Város Szabályozási Terv – Belterület	M=1: 4 000

4. melléklet a 13/2008. (VI. 02.) Kt. rendelethez

Szabályozási Tervlap – Belterület B

Rajzszám	Rajz megnevezése	Méretarány
SZT – B/B	Tapolca Város Szabályozási Terv – Belterület	M=1: 4 000

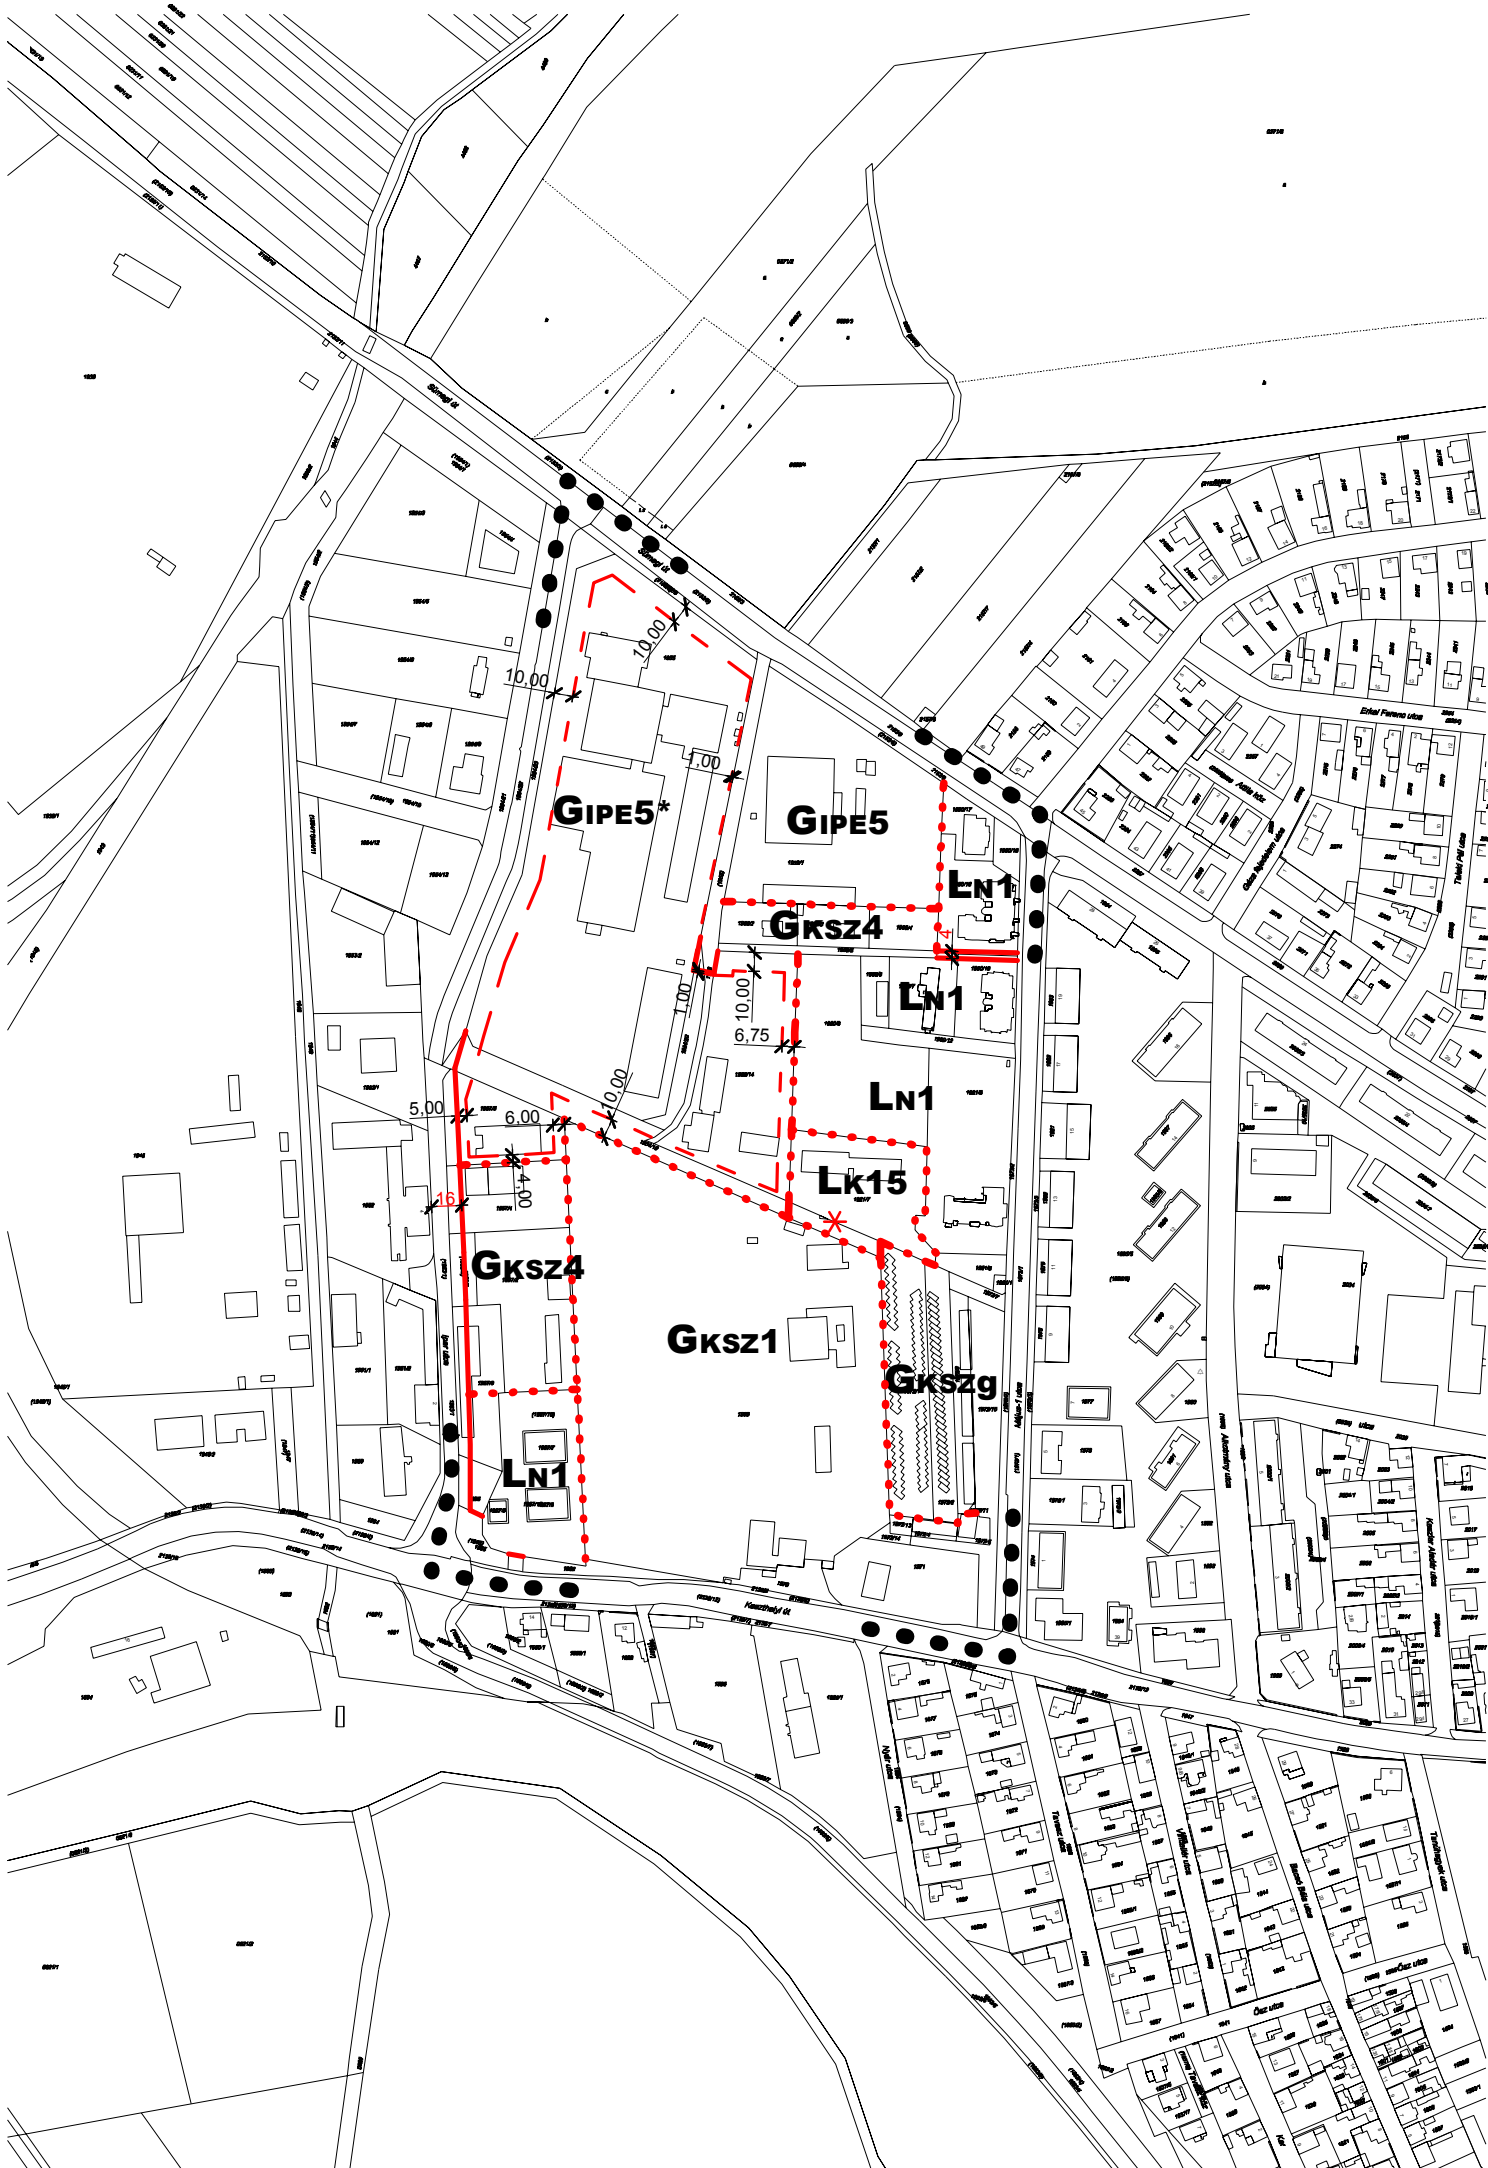

TAPOLCA

Településrendezési Terve




Szabályozási Terv Módosítása
M=1:4000

Jelmagyarázat

- Szabályozási vonal - tervezett
- Építési övezet, övezet határvonala
- Építési hely határvonala
- Változással érintett terület határa
- Szabályozási szélesség
- Megszüntető jel
- Nagyvárosias lakóterület
- Kisvárosias lakóterület
- Egyéb ipari terület
- Kereskedelmi, szolgáltató gazdasági terület

Készült az állami alapadatok felhasználásával.
3. melléklet az 13/2008. (VI.02.) önkormányzati rendelethez

ZALA Urbanistica Terület- és Településfejlesztő Kft. 8945 BAK, RÁKÓCZI F. U. 4. Tel: +36/30/2176141			
Ügyvezető: Salánki-Fercsák Eszter	Munka tárgya: TAPOLCA VÁROS TELEPÜLÉSRENDÉZÉSI TERVE MÓDOSÍTÁSA		Méretarány: M 1:4000
Felelős településrendező tervező: Fercsák Ágnes településmémók TT 20-0277	Tervező munkatárs: Fazekas Róbert településmémók	Megbízó: Tapolca Város Önkormányzata 8300 Tapolca, Hősök tere 15. Megnevezés: SZABÁLYOZÁSI TERV MÓDOSÍTÓ TERVLAP	Dátum: 2017. 10. Rajzszám: M-1

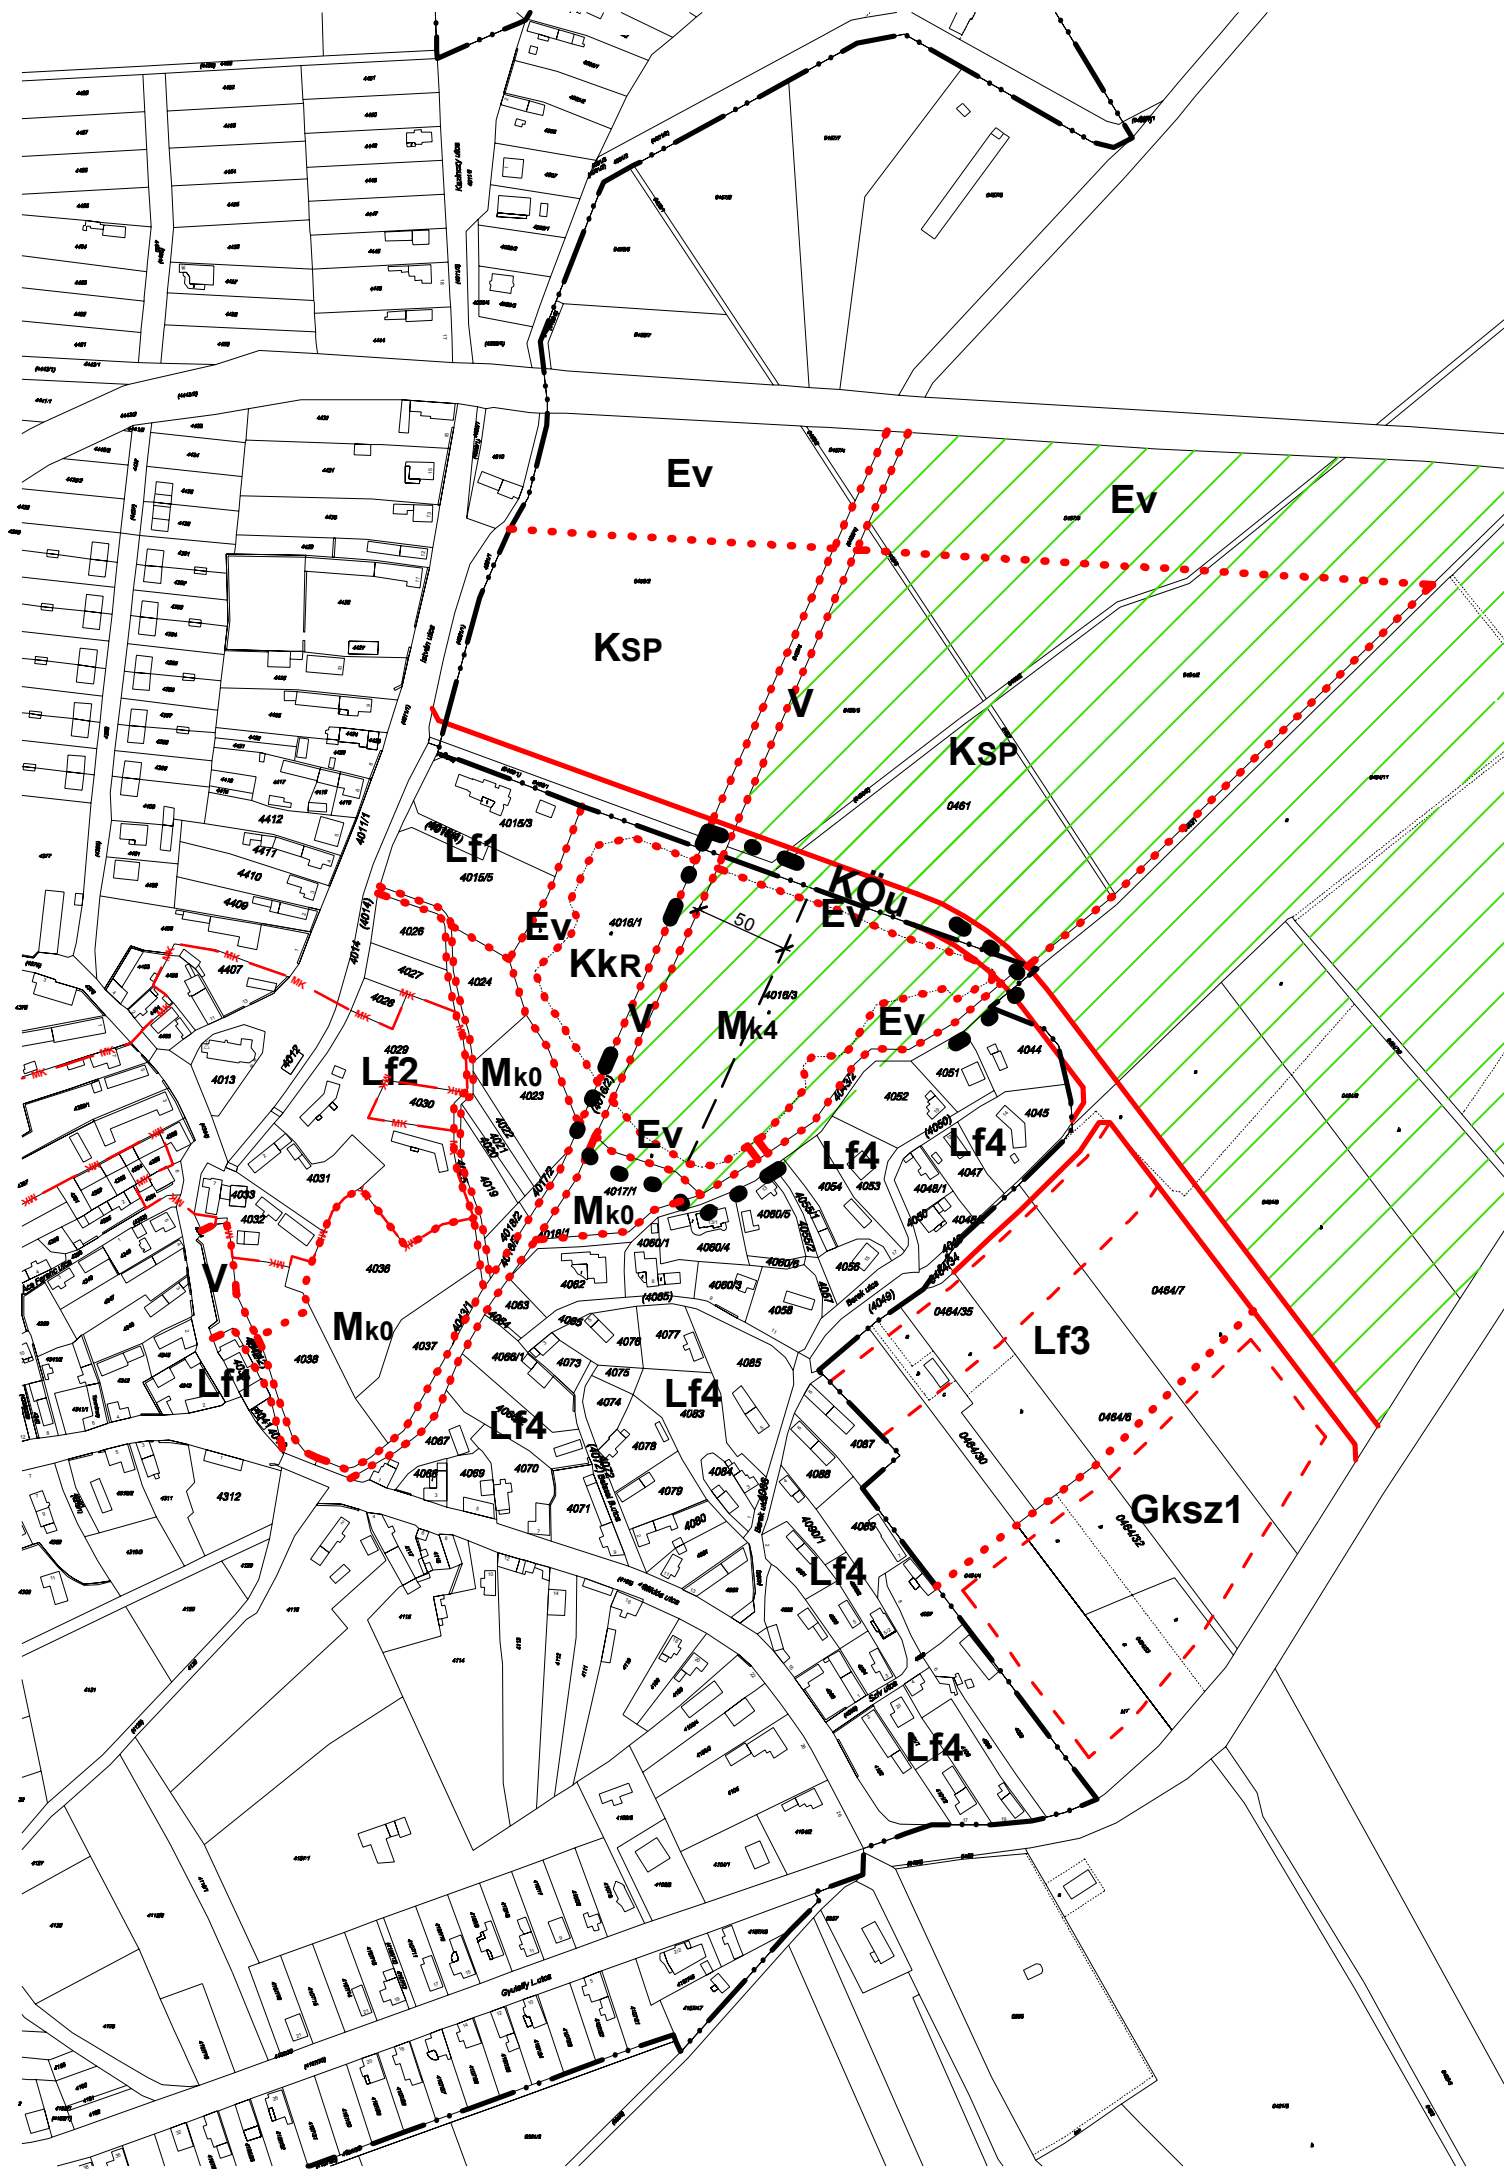

TAPOLCA

Településrendezési Terve




Szabályozási Terv Módosítása
M=1:4000

Jelmagyarázat

- Szabályozási vonal - tervezett
- Építési övezet, övezet határvonala
- Változással érintett terület határa
- Védőterület határvonala
- Kertes mezőgazdasági terület
- Védelmi erdő terület
- Országos ökológiai hálózat övezete

Készült az állami alapadatok felhasználásával.
4. melléklet az 13/2008. (VI.02.) önkormányzati rendelethez

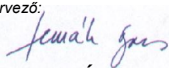 ZALA Urbanistica Terület- és Településfejlesztő Kft. 8945 BAK, RÁKÓCZI F. U. 4. Tel: +36/30/2176141			
Ügyvezető: Salánki-Fercsák Eszter	Munka tárgya: TAPOLCA VÁROS TELEPÜLÉSRENDÉZÉSI TERVE MÓDOSÍTÁSA		Méretarány: M 1:4000
Felelős településrendező tervező:  Fercsák Ágnes településmérnök TT 20-0277	Tervező munkatárs:  Fazekas Róbert településmérnök	Megbízó: Tapolca Város Önkormányzata 8300 Tapolca, Hősök tere 15.	Dátum: 2017. 10.
Megnevezés: SZABÁLYOZÁSI TERV MÓDOSÍTÓ TERVLAP		Rajzszám: M-2	