
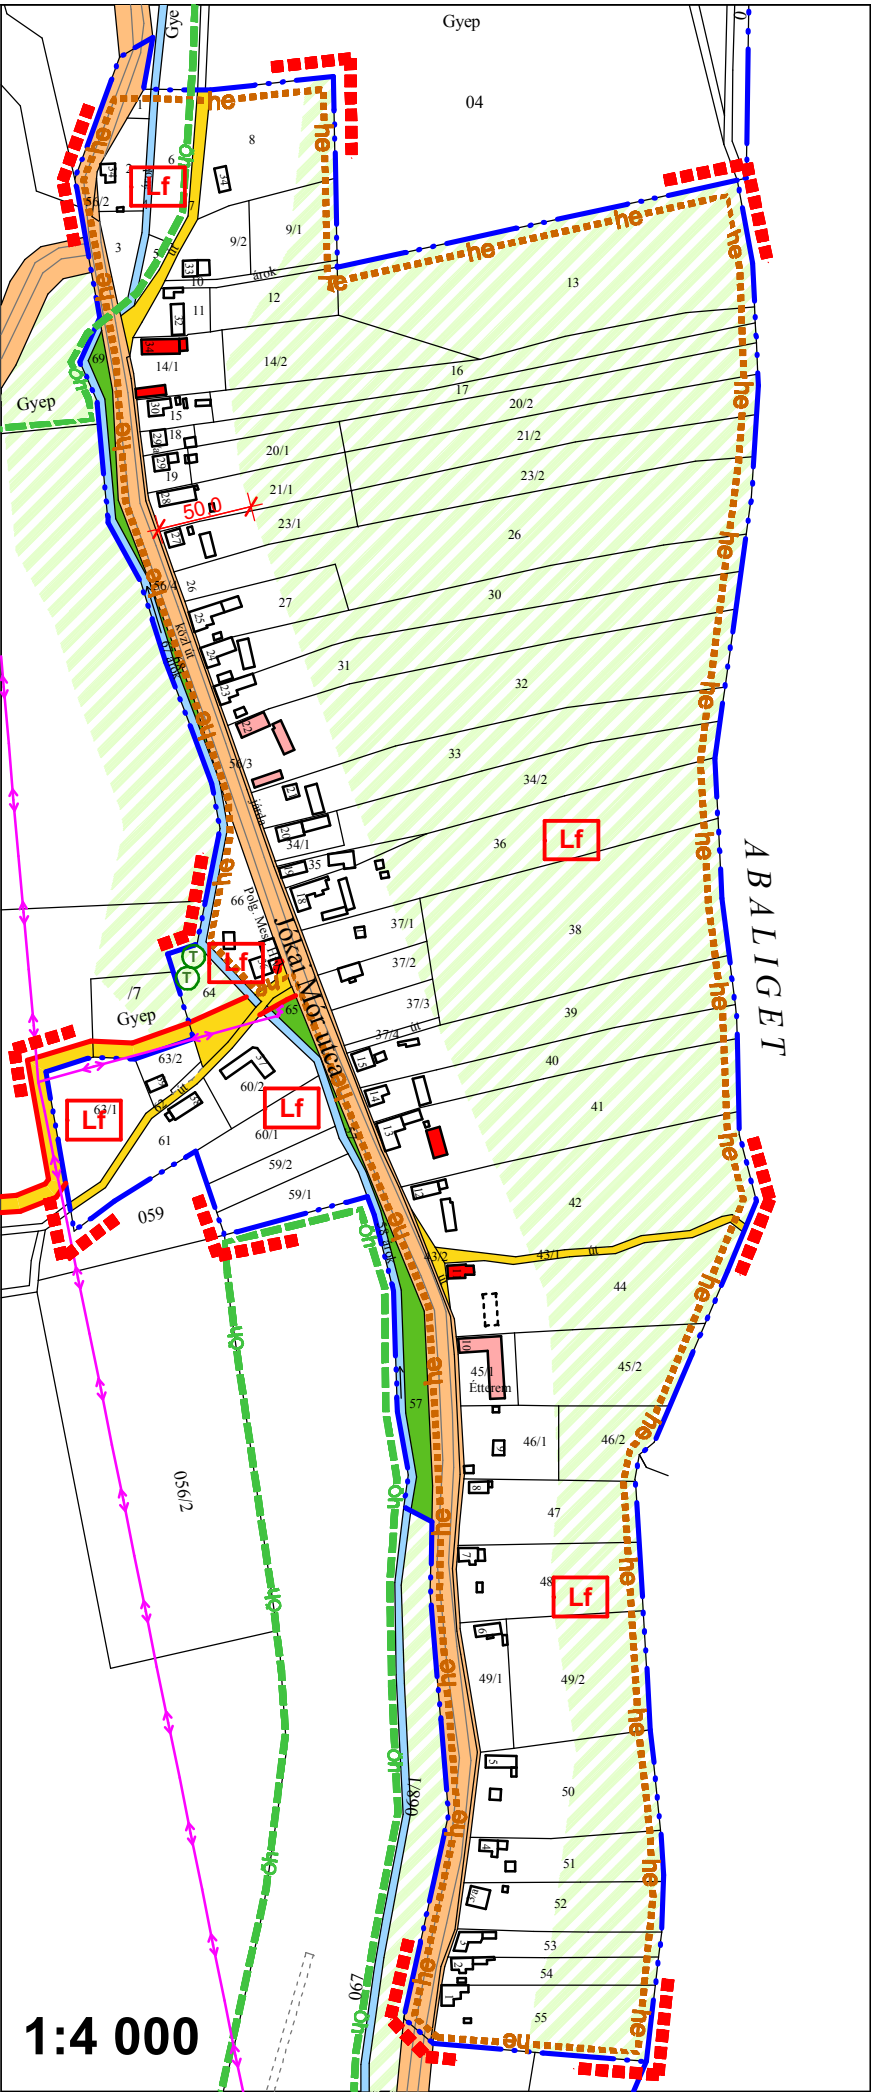
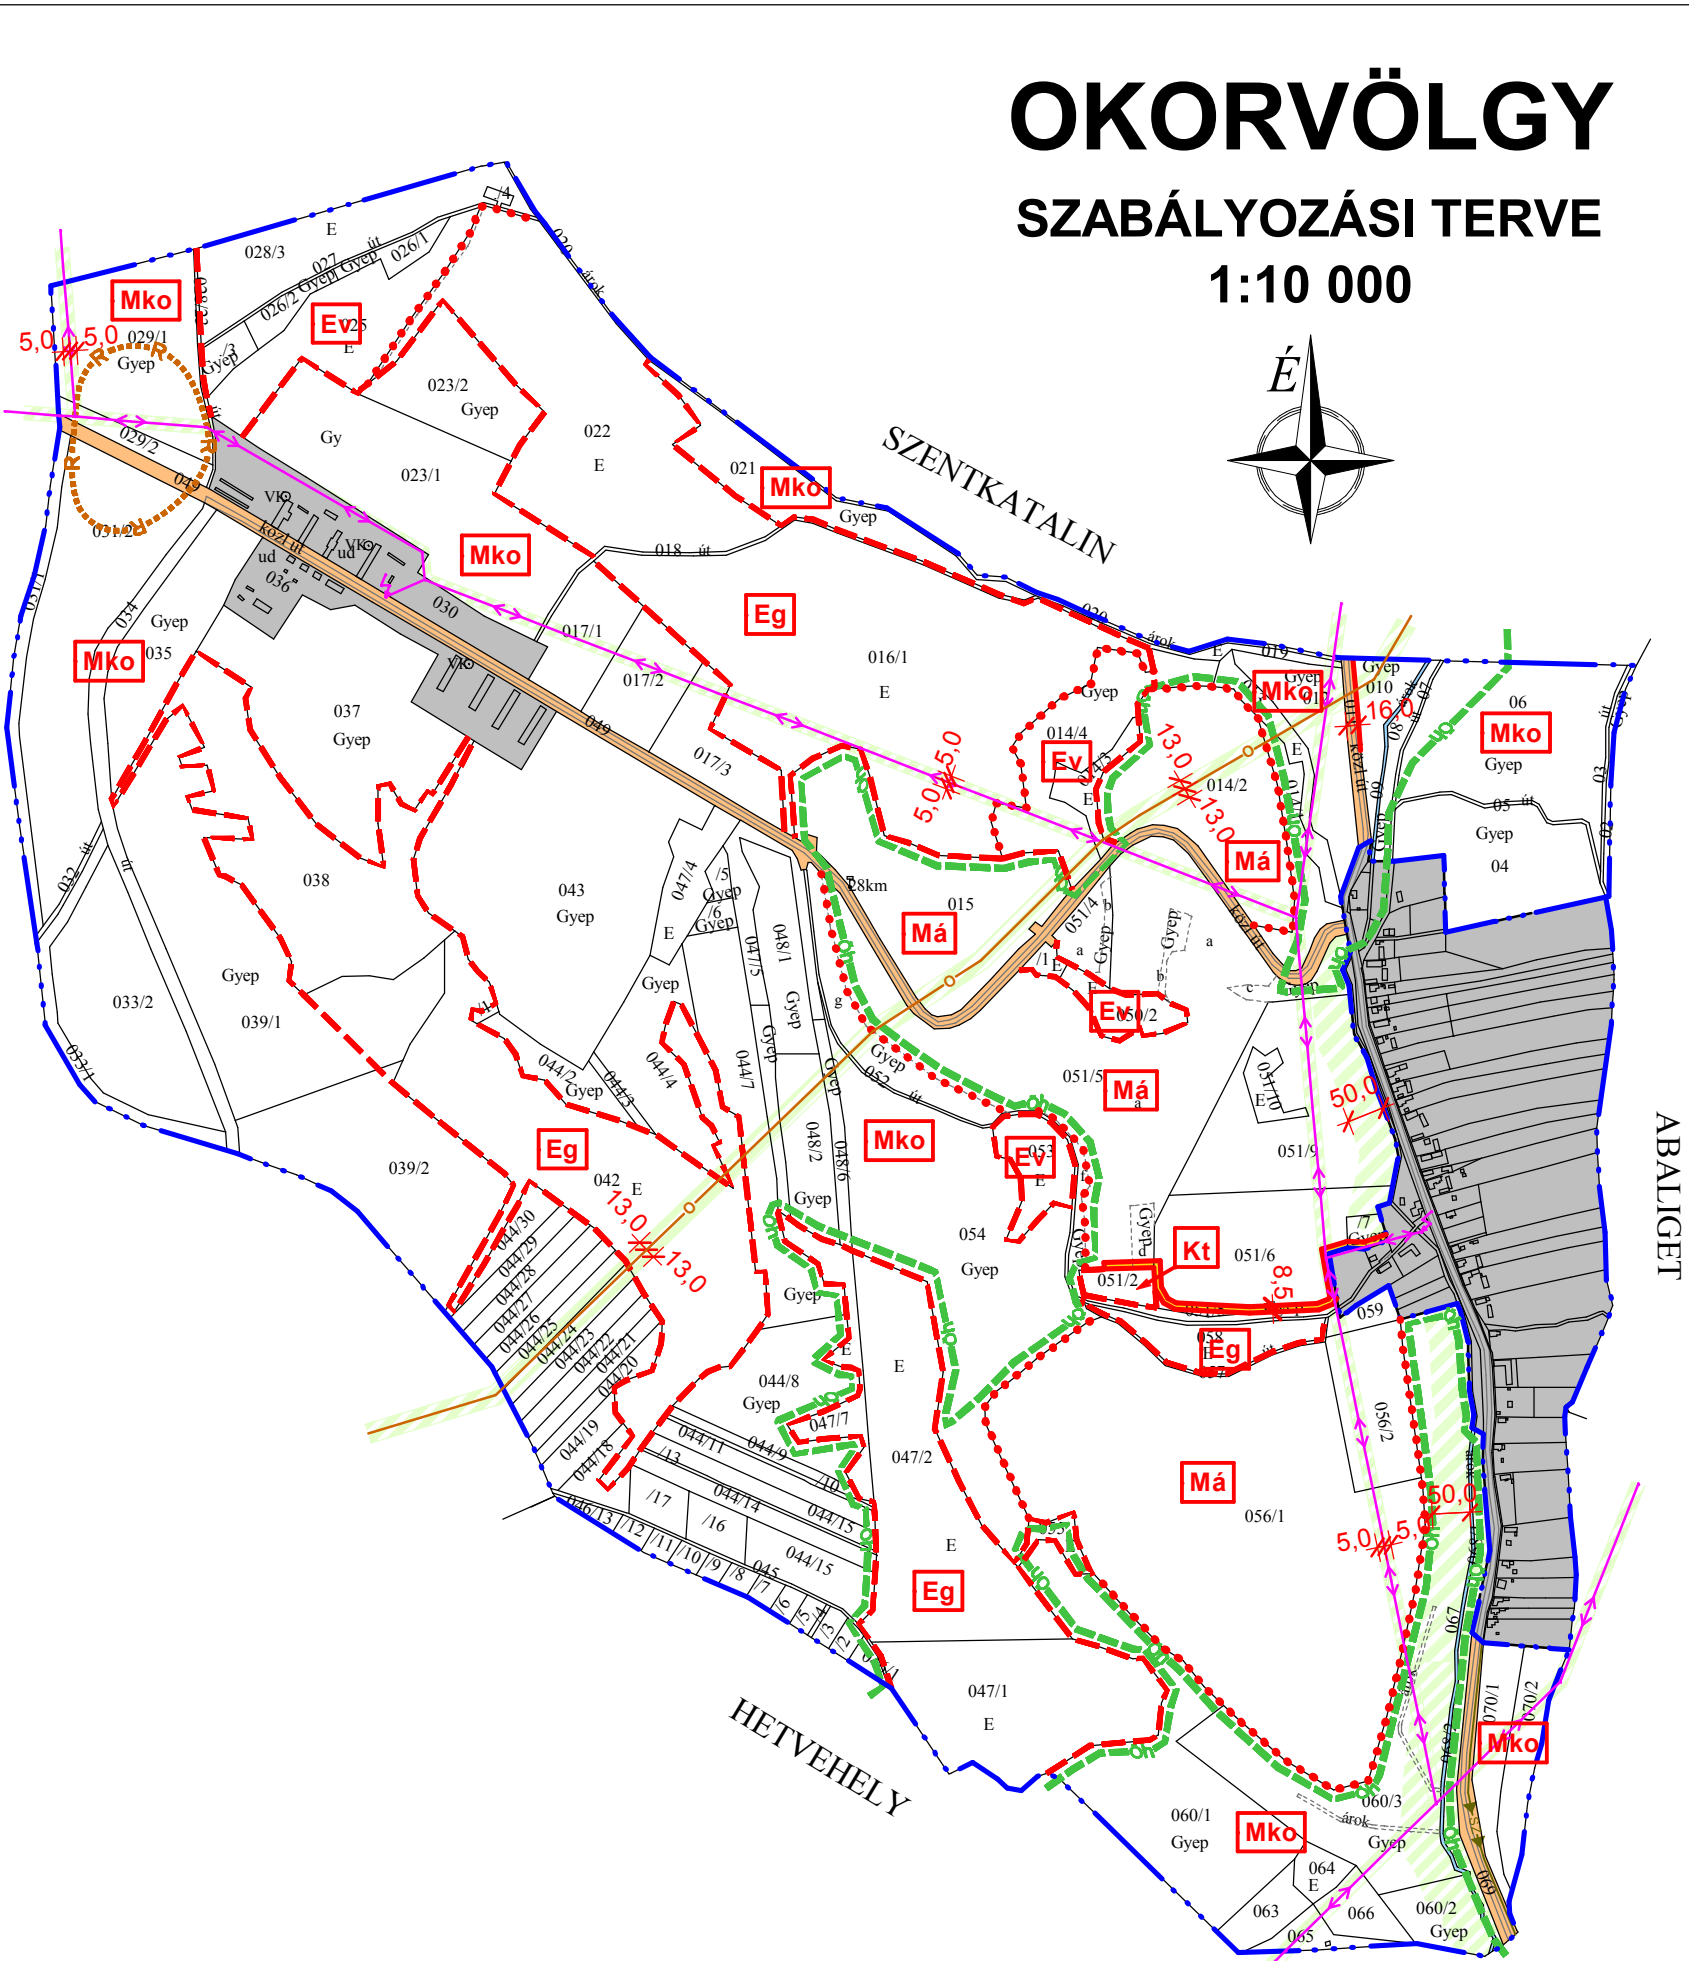


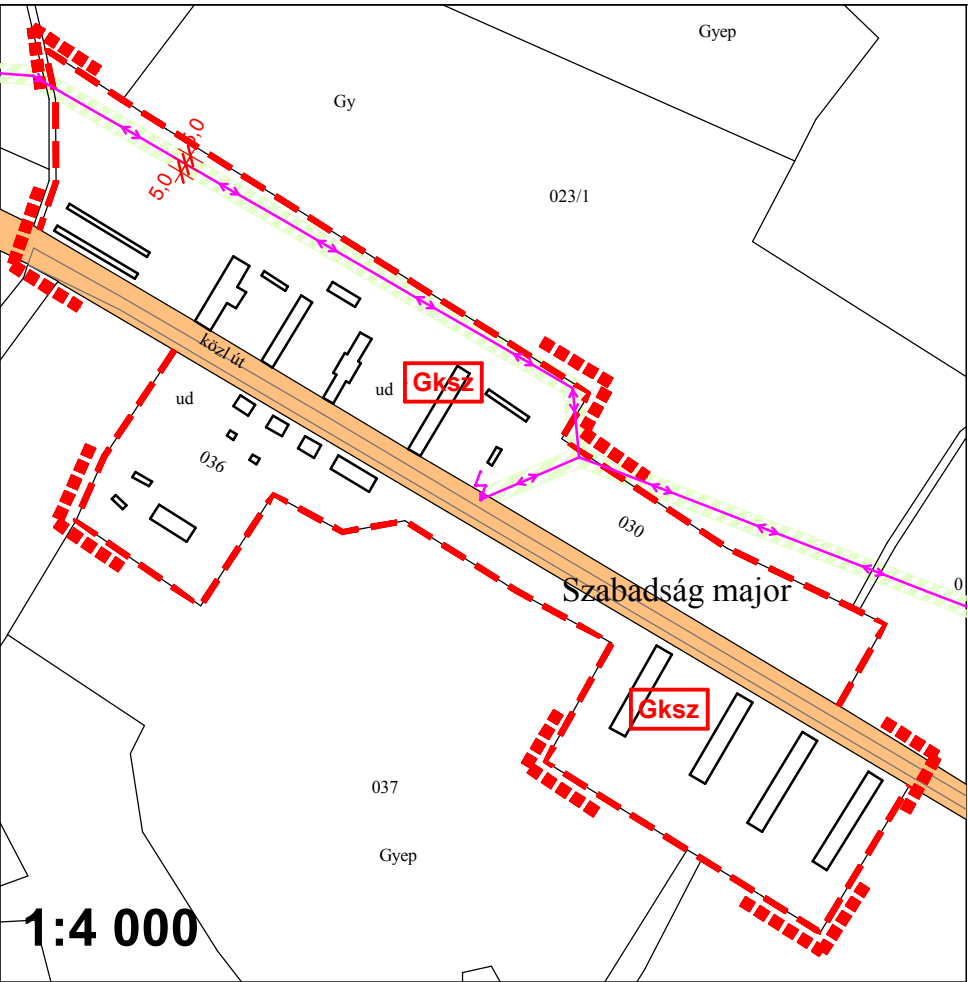

JELMAGYARÁZAT

SZABÁLYOZÁSI ELEMÉK

- tervezett szabályozási vonal
- területfelhasználási egység határa
- építési övezet, övezet határa
- régészeti lelőhely határa
- helyi értékvédelmi terület határa
- ökológiai hálózat határa
- szabályozási terv határa
- telek be nem építhető része
- H1 védett helyi művi érték
- H2 védett helyi művi érték
- KÖu-1 hálózati szerepű utak övezete
- KÖu-2 kiszolgáló utak övezete
- nem közlekedési célú közterület
- egyedi tájérték
- szabályozási szélesség

BEÉPÍTÉSRE SZÁNT TERÜLETEK

- Lf falusias lakóterület
- Gksz kereskedelmi, szolgáltató gazdasági terület
- Kt különleges terület (temető)

BEÉPÍTÉSRE NEM SZÁNT TERÜLETEK

- Ev védelmi erdőterület
- Eg gazdasági erdőterület
- Má általános hasznosítású mezőgazdasági terület
- Mko korlátozott hasznosítású mezőgazdasági terület

INFORMATÍV ELEMÉK

- közigazgatási határ
- belterületi határ
- 1:4000-léptékű kivágotn szabályozott terület
- vízfelület
- meglévő épület
- alaptérképen nem szereplő épület

KÖZMŰVEK

- szennyvíz főgyűjtő csatorna
- 20 kV-os elektromos vezeték
- szénhidrogén vezeték

10/2004 (X.28.) Kt. rendelettel jóváhagyva

TÁRSZERVEZŐK	TERVEZŐ PÉCSÉPTERV PÉCSÉPTERV STÚDIO • 7801 PÉCS PF 213 • TEL: 72 / 517-910 FAX: 72 / 517-911 • E-MAIL: PÉCSÉPTERV@DORAVANET.HU	RAJZSZÁM SZ-1
HELYYSZÍN:	OKORVÖLGY	JELZŐSZÁM 412-2002
TERV MEGNEVEZÉSE	SZABÁLYOZÁSI TERV	TERVFAJTA TRT
MUNKATÁRS BÉRES GÁBOR FARKAS LÁSZLÓ	VEZETŐTERVEZŐ CSABA GYULA TT-1-02-0034	LÉPTÉK 1:10 000 és 1:4 000 KÉLT 2 0 0 4 . 1 0 .