


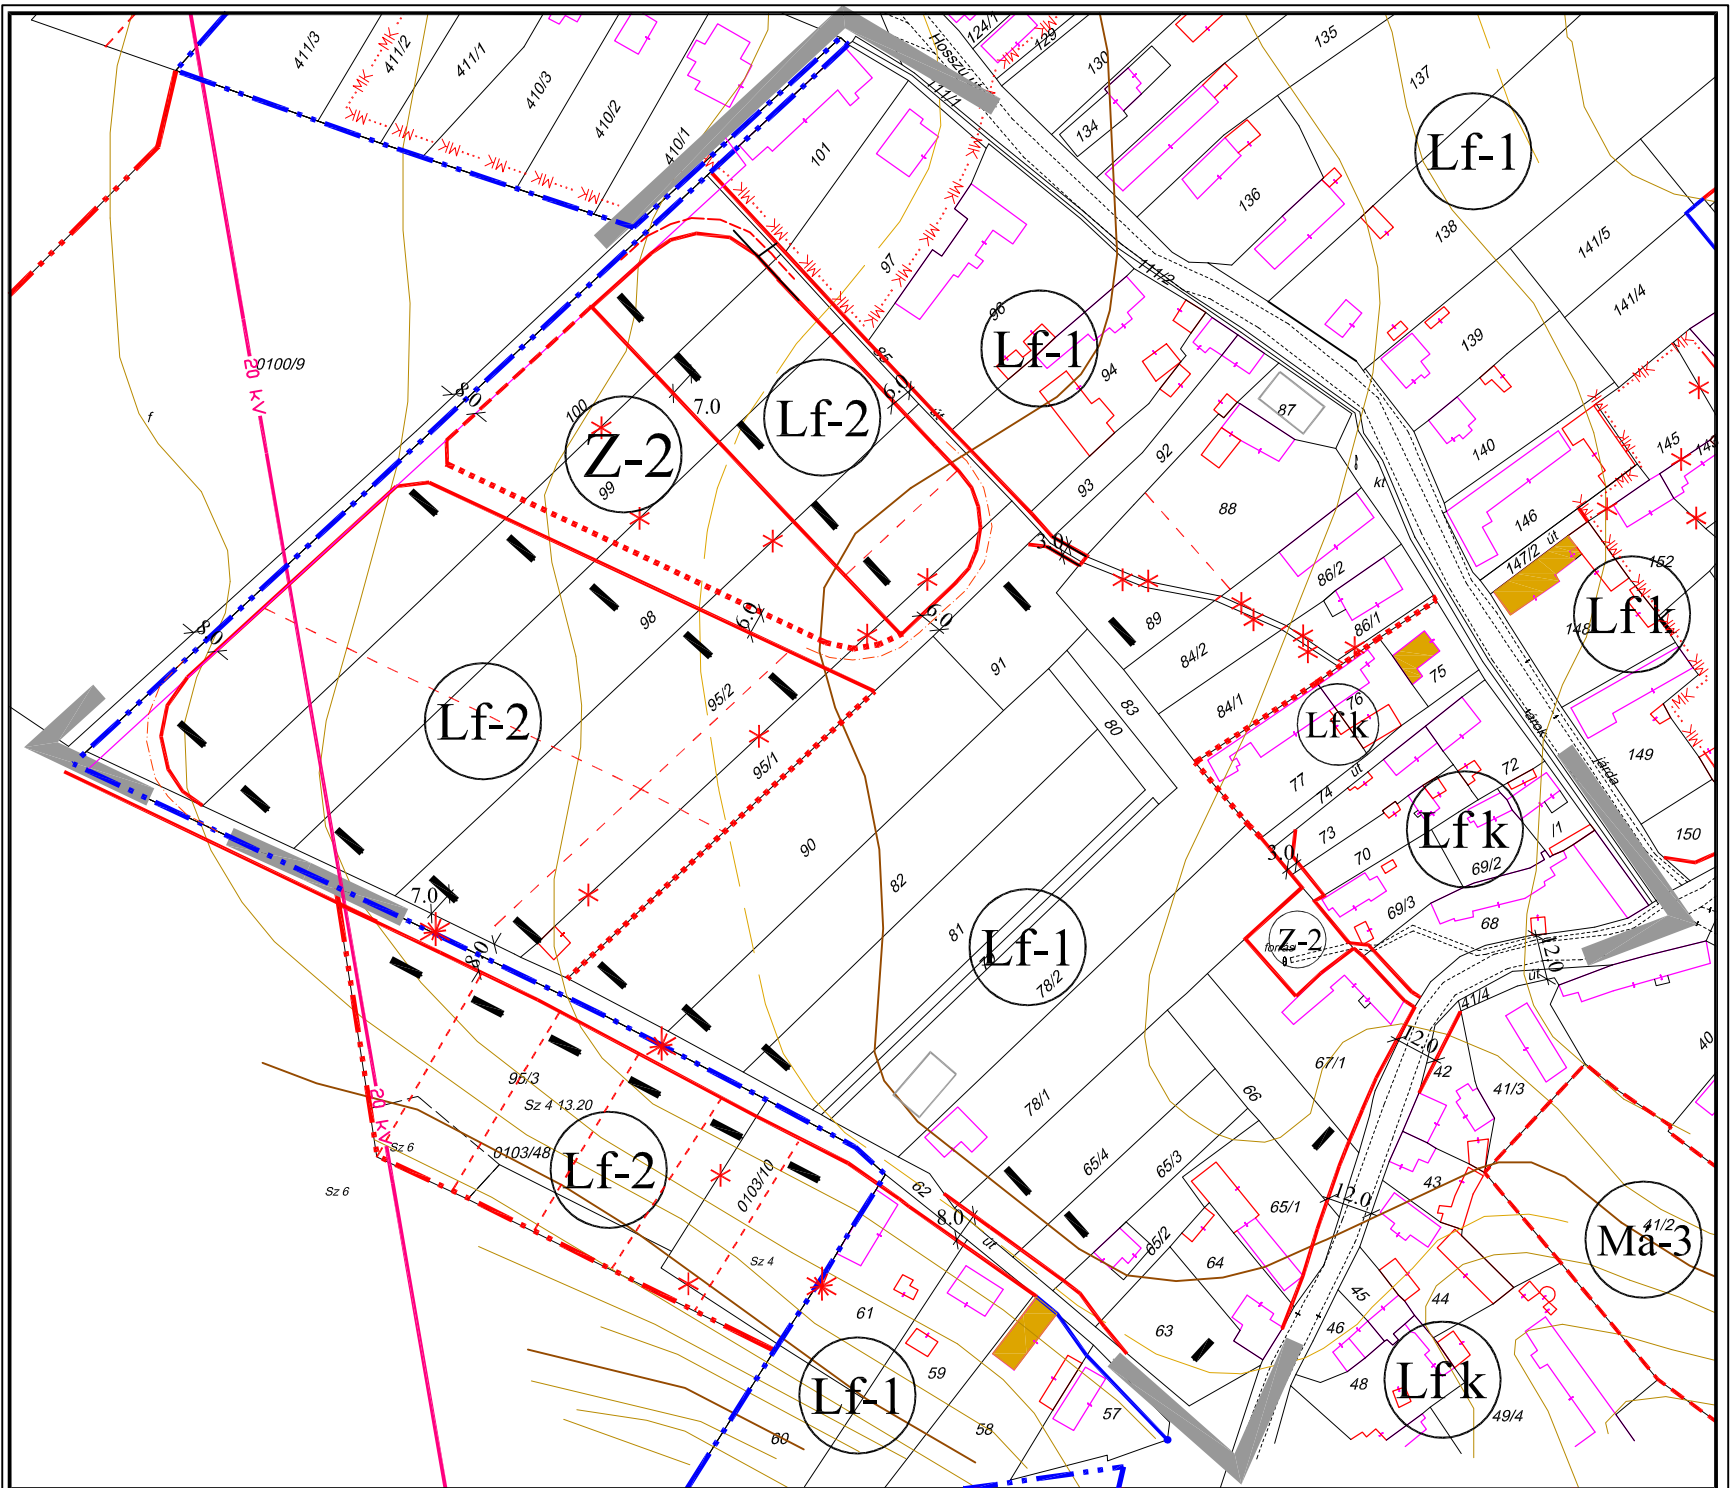

JELMAGYARÁZAT

VONALAS SZABÁLYOZÁSI ELEMEEK

- jelenlegi belterület határa
- javasolt belterület határa
- övezethatár
- új szabályozási vonal

EGYÉB SZABÁLYOZÁSI ELEMEEK

- szabályozási szélesség
- műemléki környezet határa

NEM KÖTELEZŐ SZABÁLYOZÁSI ELEMEEK

- javasolt nem kötelező telekhatár
- javasolt nem kötelező megszüntető jel

MÓDOSÍTOTT BSZA KIVÁGAT

ÉPÍTÉSI ÖVEZET JELEI

- Lf falusias lakóterület
- Z-2 zöldterület

Készült az állami alapadatok felhasználásával.

Megbízó:	Pécsely Község Önkormányzata	m-BSZA kivágat
Munka megnevezése:	Pécsely településrendezési eszközeinek MÓDOSÍTÁSA	11. Mód.
Munkarész:	11. sz. módosítás (Lakóterület szabályozás módosítása) (m-BSZA tervlap) kivágat	M 1 : 2 000 2015. december 23.
Közzelkészítéstervezés:	Feldolgozó:	Felelős tervező:
Sturcz Mihály TR-k-T/19-0117 okl. építómérnök	Planteus Kft. 8273 Monoszló, Fő u. 23	Németh Ferenc okl. építésmérnök településrendezési vezető tervező