
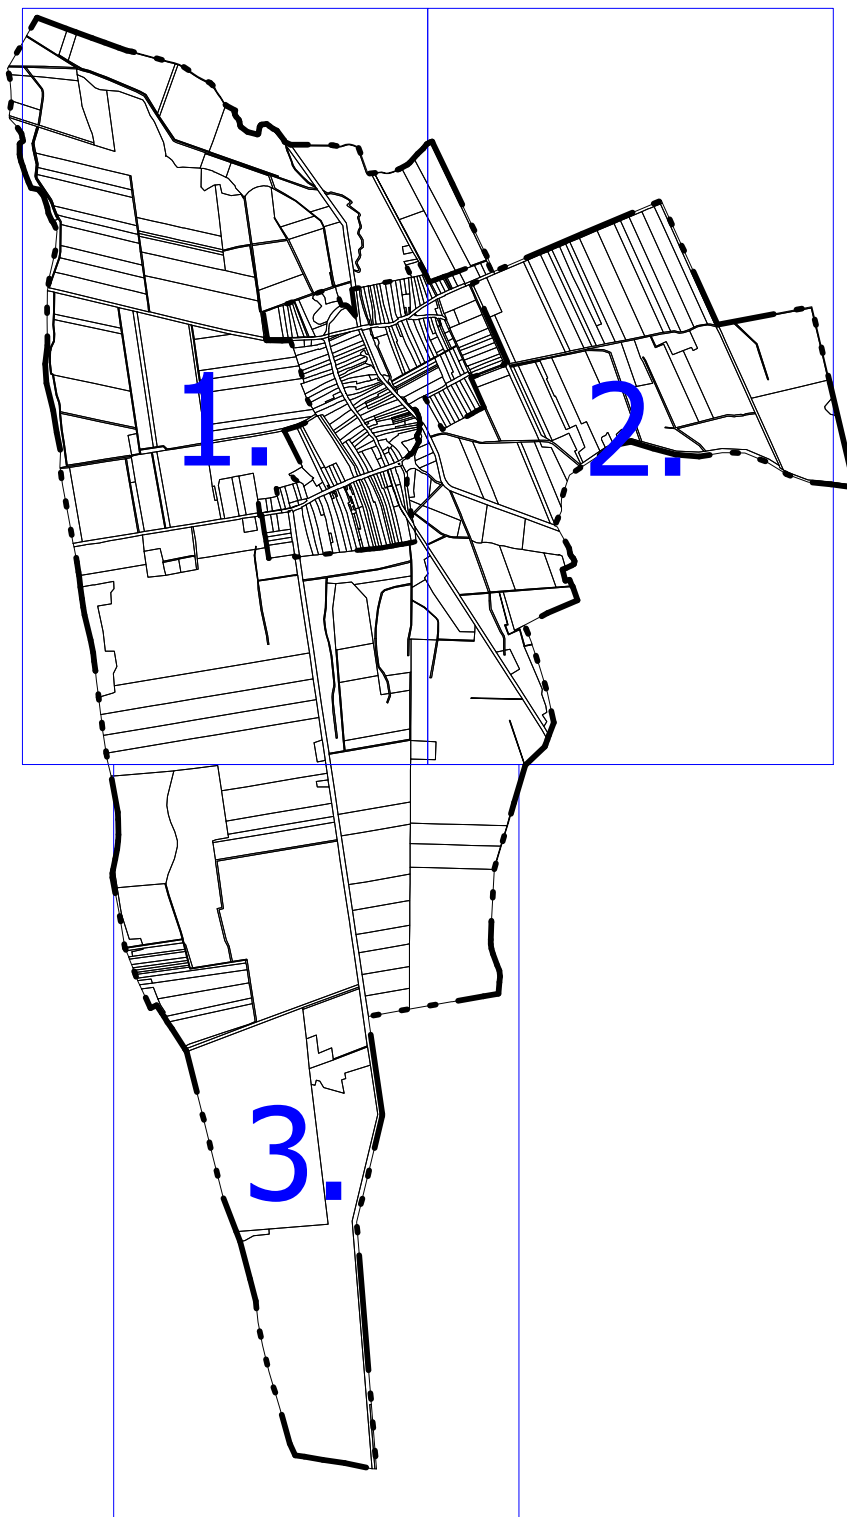


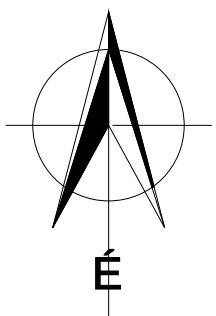

KÉSZÜLT AZ ÁLLAMI ALAPADATOK FELHASZNÁLÁSÁVAL

KASIB	Mérnöki Manager Iroda kft.			Székhely, műterem: 1191 Budapest, Ady Endre út 32-40. E-mail: kasib@kasib.hu, telepules@kasib.hu Fax: 290-9191 Tel: 297-1730	Rajzszám: SZT 1. sz. melléklet
	VESZPRÉMGALSA KÖZSÉG TELEPÜLÉSRENDEZÉSI ESZKÖZEINEK MÓDOSÍTÁSA				Munkaszám 2643
					Lépték M 1:2000
	Tervfajta: .../2022.(....) ÖNK. RENDELETTEL JÓVÁHAGYOTT VESZPRÉMGALSA SZABÁLYOZÁSI TERVE				Kelt: 2022. szeptember hó
Ügyvezető igazgató: dr. Karl Dóra Polyák Tamás	Vezető településtervező: Sin Emília MK: 01-4657 TT/1 	Társadalom-, gazdaság- és településfejlesztési munkatárs: Surinya Dóra geográfus 	Vezető táj- és zöldfelület-tervezési, környezetvédelmi tervező: Koprda Ildikó MK: 01-5171 K, TR 	Vezető közműtervező: Hanczár Zsoltné MK: 01-2418 TV-T, TE-T, TH-T 	
	Település-, és közlekedés-tervező munkatárs: Sunkel Diána Alexandra ökl. településmérnök 		Táj- és zöldfelület-tervezési, környezetvédelmi tervező munkatárs: Veklyuk Vivien tájrendező és kertépítőmérnök 	Közműtervező munkatárs: Biró Attila MK: 01-2456 TV-T, TE-T, TH-T 	

JELMAGYARÁZAT

ALAPTÉRKÉPI ELEMEEK:

	KÖZIGAZGATÁSI HATÁR
	MEGLÉVŐ BELTERÜLETI HATÁR
	TELEKHATÁR
	HELYRAJZI SZÁM
	FÖLDHIVATALI ALAPTÉRKÉPEN SZEREPLŐ BEMÉRT ÉPÜLET
	FÖLDHIVATALI ALAPTÉRKÉPEN NEM SZEREPLŐ BE NEM MÉRT ÉPÜLET
	FÖLDHIVATALI ALAPTÉRKÉPEN SZEREPLŐ BONTOTT ÉPÜLET
	SZINTVONALAK (FÖMI ADATSZOLGÁLTATÁS ALAPJÁN)

KÖTELEZŐ ELEMEEK:

	SZABÁLYOZÁSI VONAL
	ÉPÍTÉSI ÖVEZET, ÖVEZET HATÁRA
	ÉPÍTÉSI ÖVEZET, ÖVEZET JELE
	SZABÁLYOZÁSI ELEMÉKRE VONATKOZÓ MÉRETEK

TÁJÉKOZTATÓ ELEMEEK:

MÁS JOGSZABÁLYOKBAN MEGHATÁROZOTT KÖTELEMEK, VÉDŐTERÜLETEK, VÉDŐÖVEZETEK:

	MŰEMLÉK, VÉDETT VAGY NYILVÁNTARTOTT MŰEMLÉKI ÉRTÉK
	MŰEMLÉKI KÖRNYEZET TERÜLETE
	RÉGÉSZETI LELEŐHELY HATÁRA ÉS SZÁMA
	ORSZÁGOS ÖKOLÓGIAI HÁLÓZAT: - MAGTERÜLET
	ORSZÁGOS ÖKOLÓGIAI HÁLÓZAT: - ÖKOLÓGIAI FOLYOSÓ
	ORSZÁGOS ÖKOLÓGIAI HÁLÓZAT: - PUFFERTERÜLET
	KATASZTERI ERDŐTERÜLET
	TÁJKÉPVÉDELMI SZEMPONTBÓL KIEMELTEN KEZELENDŐ TERÜLET
	ORSZÁGOS MELLÉKÚT 50 M-ES VÉDŐTÁVOLSÁGA
	VÍZFOLYÁS 50 M-ES VÉDŐÖVEZETE

EGYÉB TÁJÉKOZTATÓ ELEMEEK:

KÖZÚTI ÉS KÖTÖTTPÁLYÁS KÖZLEKEDÉS:

	ORSZÁGOS MELLÉKÚT TERÜLETE
	HELYI GYŰJTŐÚT TERÜLETE
	HELYI KISZOLGÁLÓÚT TERÜLETE

ZÖLDTERÜLET, ZÖLDFELÜLET:

	ZÖLD ÖVEZET TERÜLETE (KÖZPARK, KÖZKERT)
--	---

ERDŐ TERÜLETEK:

	VÉDELMI ERDŐ ÖVEZET TERÜLETE
	KÖZJÓLÉTI ERDŐ ÖVEZET TERÜLETE
	GAZDASÁGI ERDŐ ÖVEZET TERÜLETE

MEZŐGAZDASÁGI TERÜLETEK:

	KORLÁTOZOTT HASZNÁLATÚ MEZŐGAZDASÁGI TERÜLET
--	--

VÍZGAZDÁLKODÁSI TERÜLETEK:

	VÍZGAZDÁLKODÁSI ÖVEZET TERÜLETE
--	---------------------------------

ZALASZEGVÁR

KISBERZSENY

HOSZTÓT





