


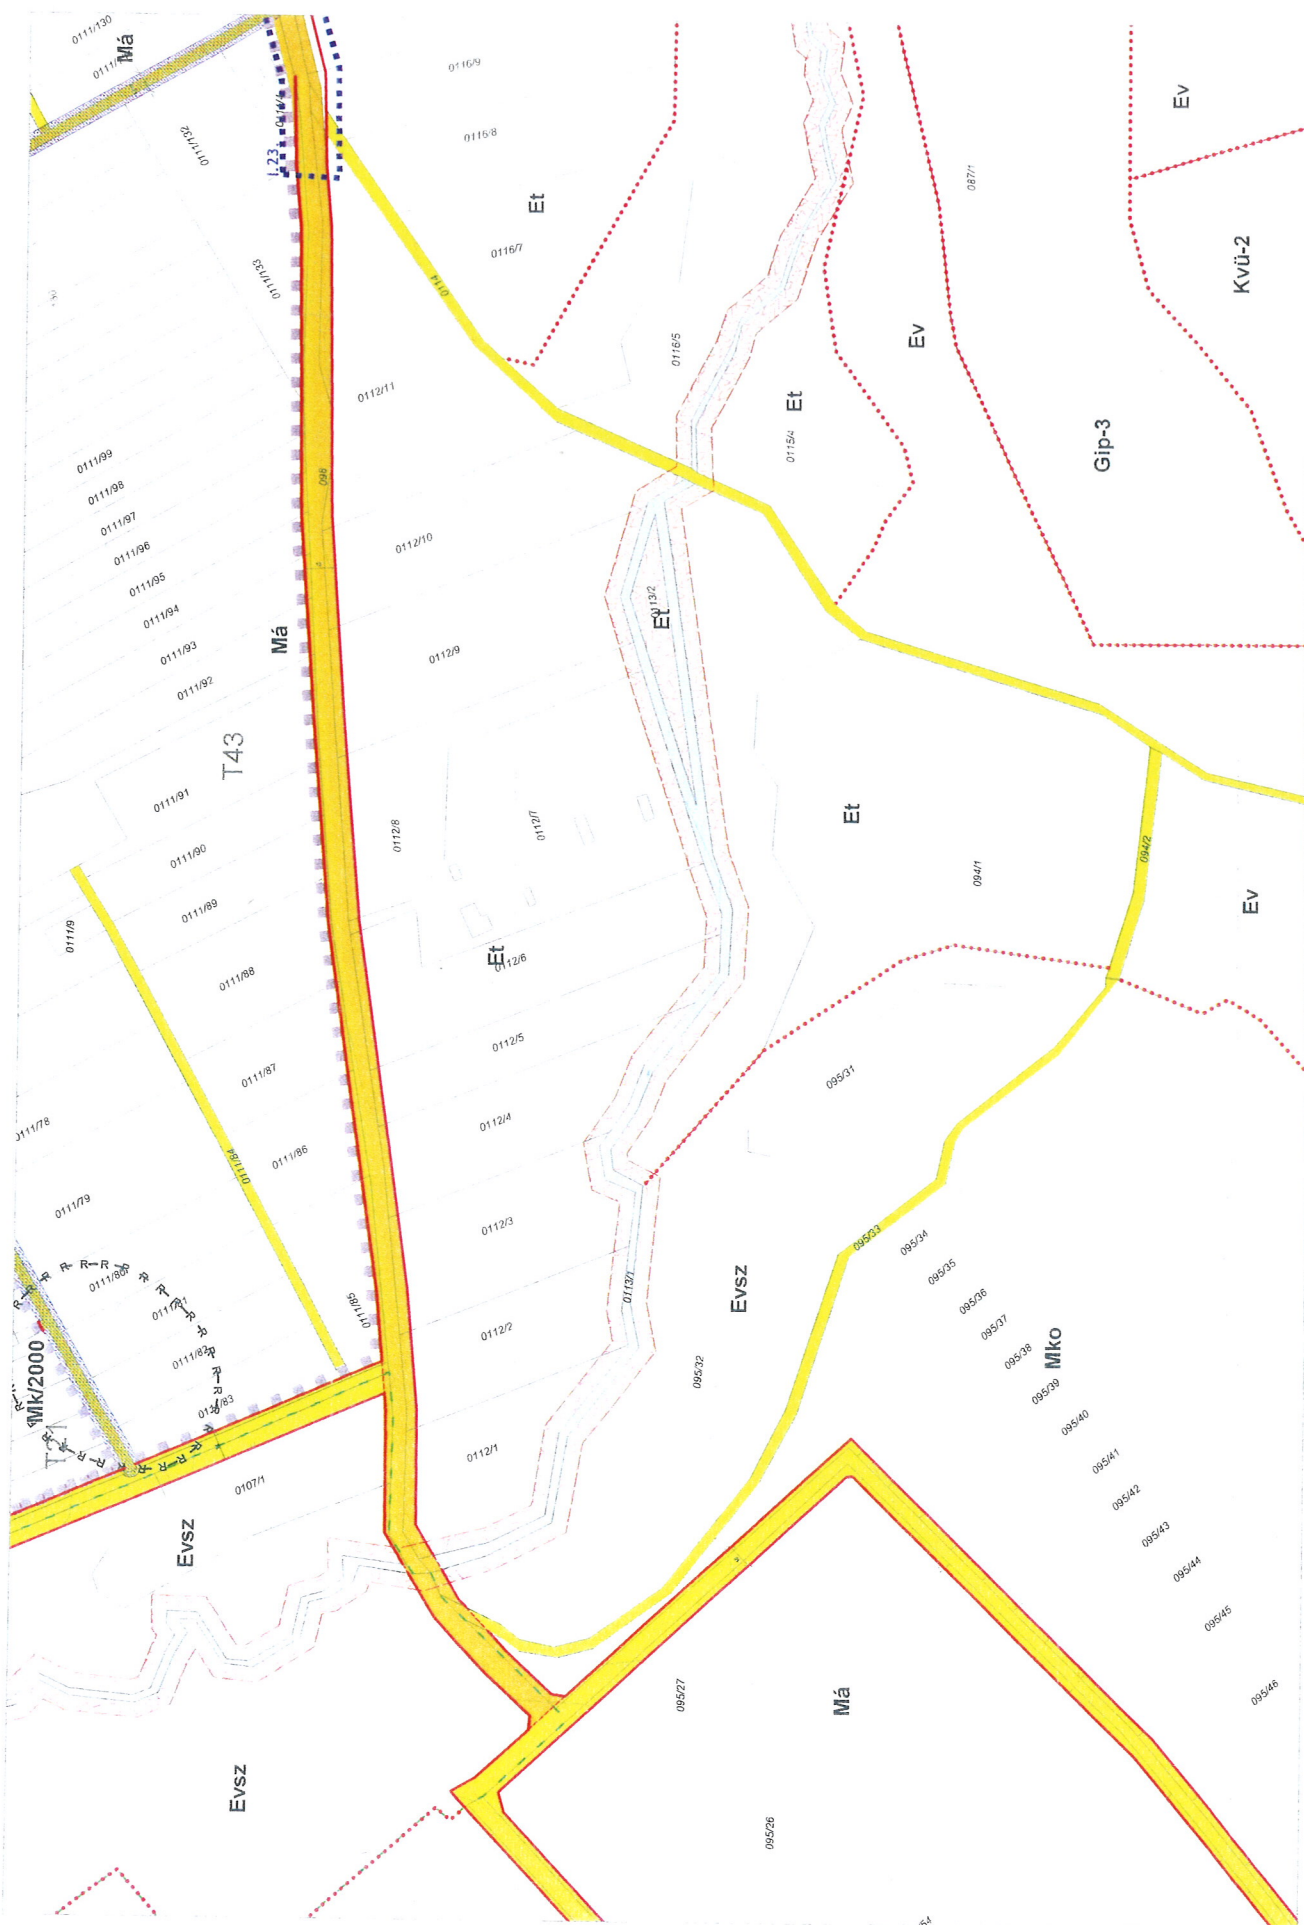


módosítással érintett terület határa




módosítással érintett terület határa

BALATONFÜRED EGYSÉGES-, TÖBBSZÖR MÓDOSÍTOTT TEL., ÜLÉSRENDEZÉSI TERVE - BELTERÜLETI SZABÁLYOZÁS, I. ÉRVELAP M=1:2000 - 2018. JÚNIUS HÓ

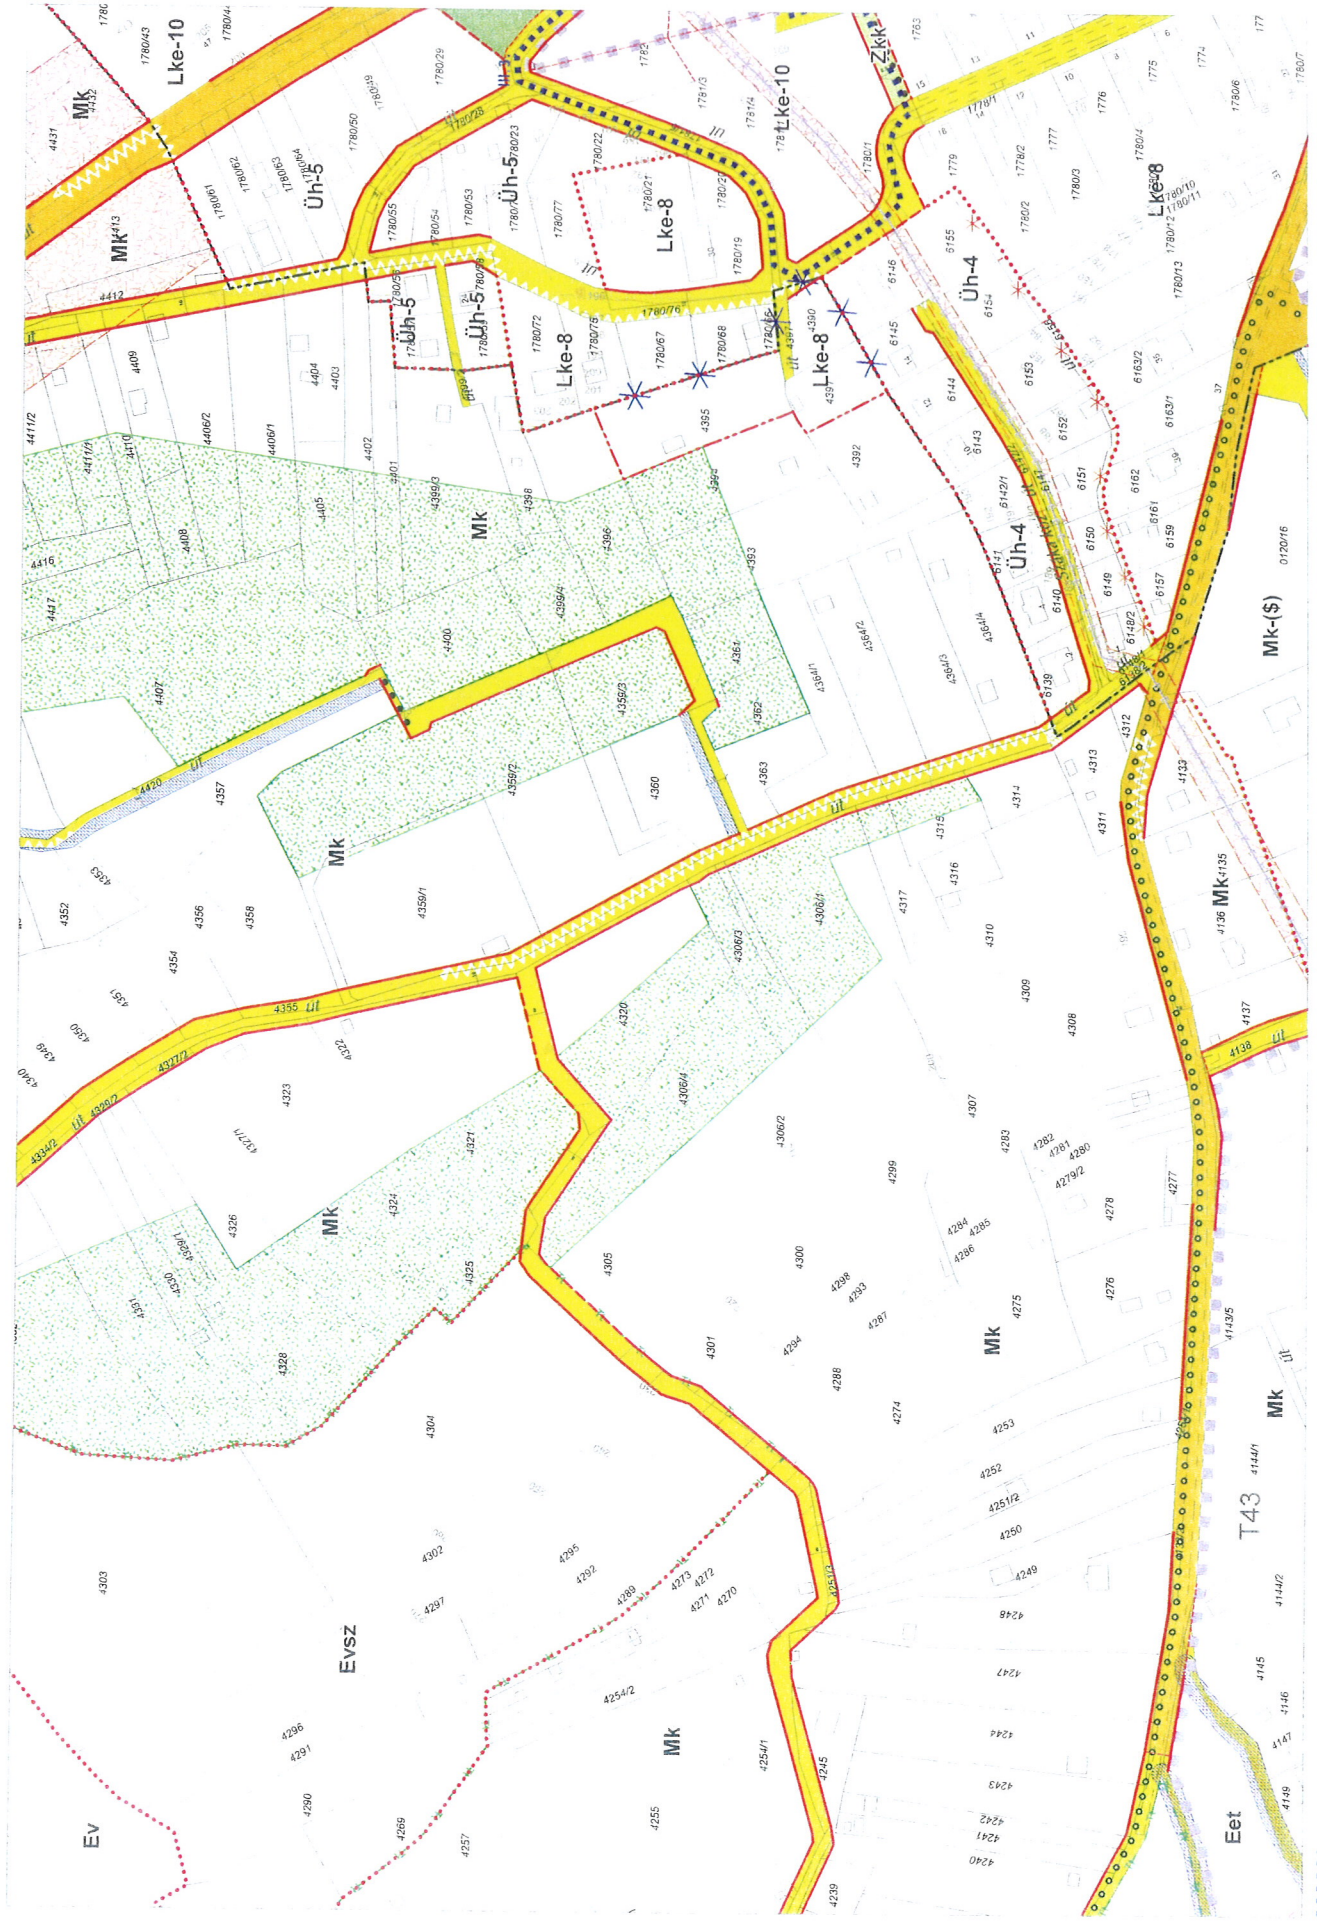

módosítással érintett terület határa

BALATONFÜRED EGYSÉGES-, TÖBBSZÖR MÓDOSÍTOTT TELJESÍTÉSRENDEZÉSI TERVE - BELTERÜLETI SZABÁLYOZÁS. TERVLAP M=1:2000. - 2018. JÚNIUS HÓ

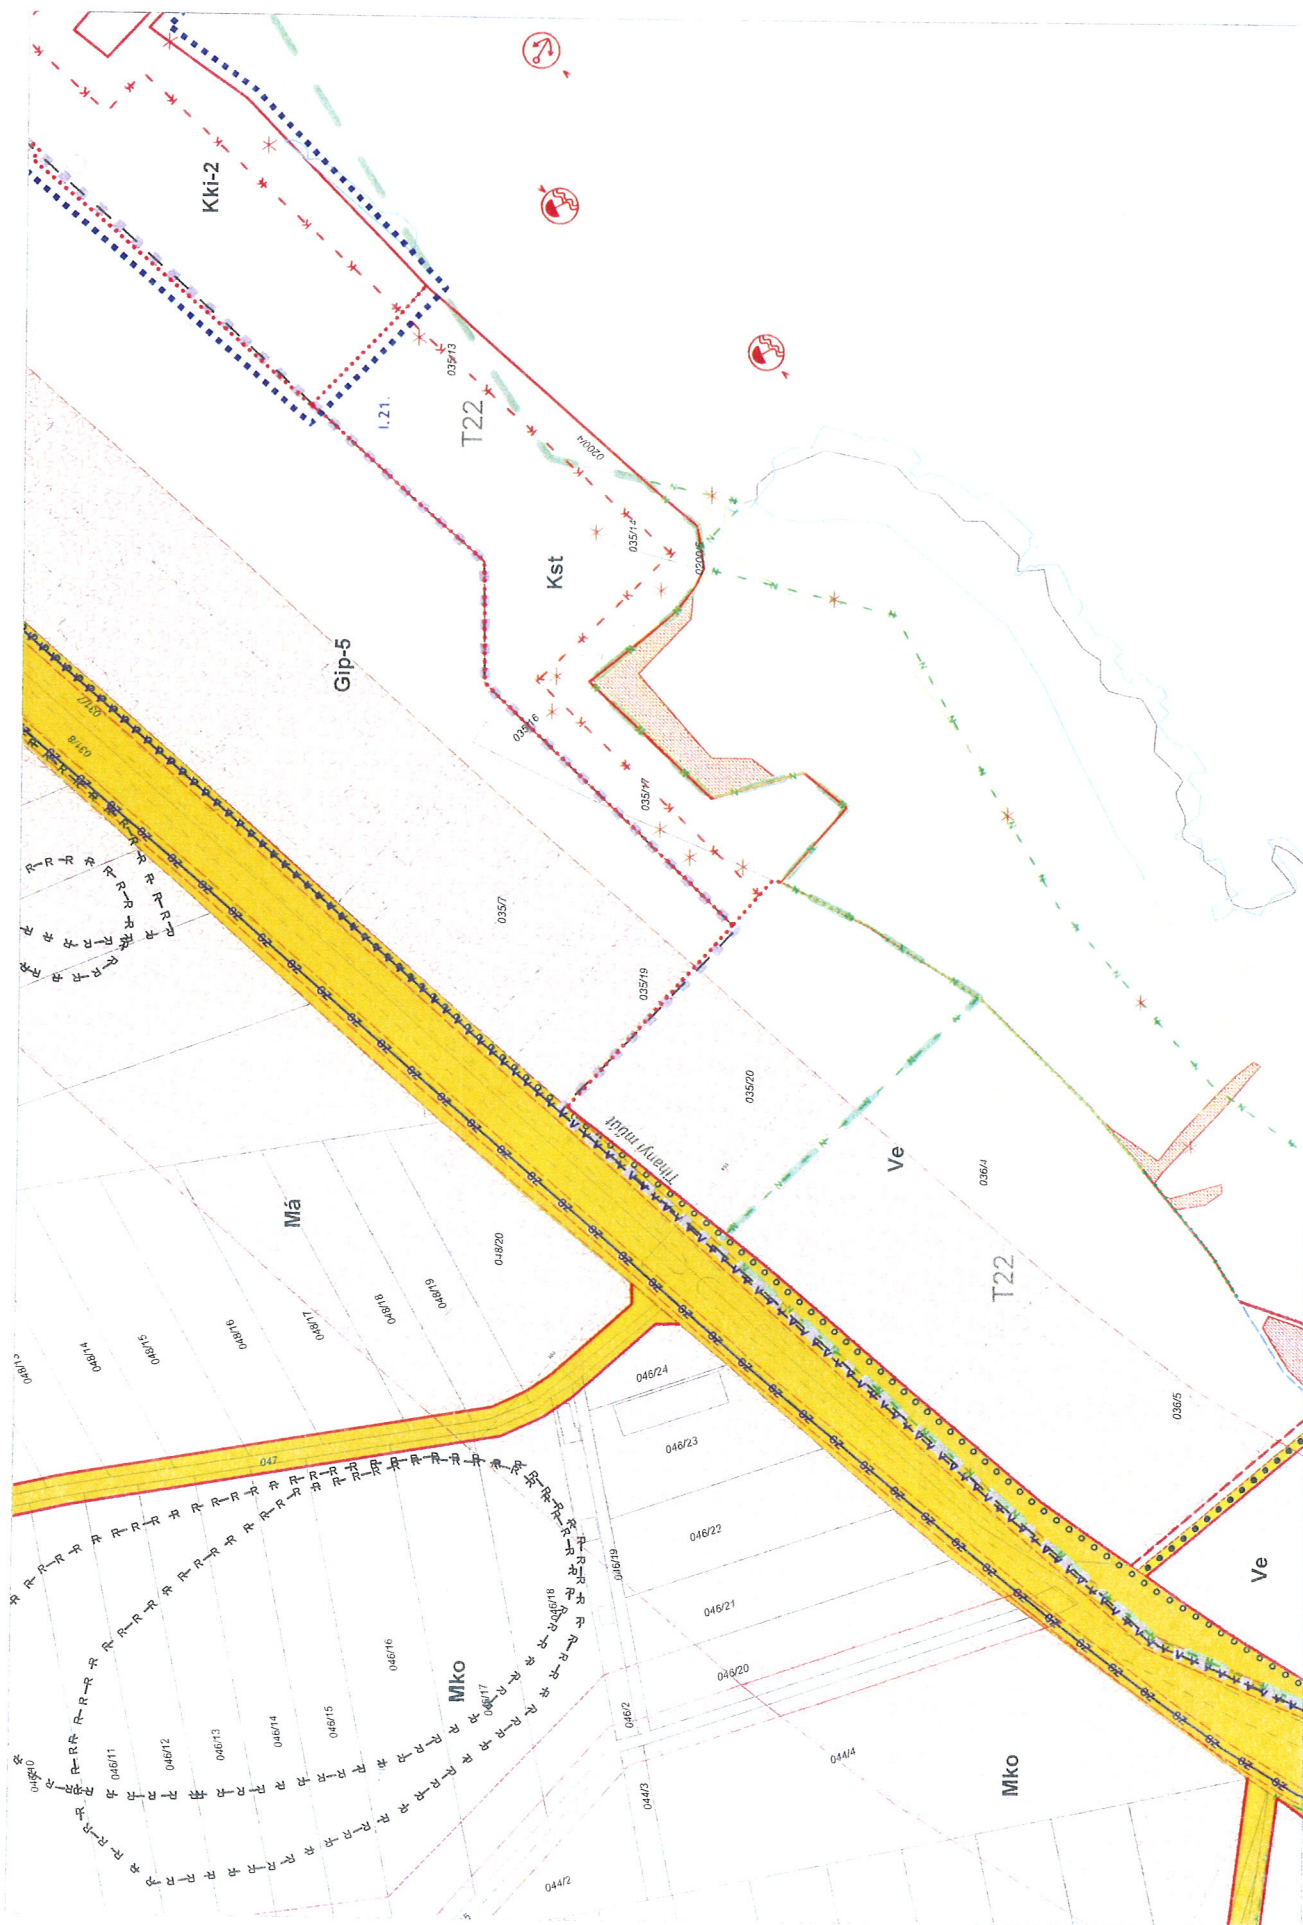

módosítással érintett területek határa

BALATONFÜRED VÁROS ÖNKORMÁNYZAT KÉPVISELŐTESTÜLETÉNEK .../2018. (I. ÖNKORMÁNYZATI RENDELETÉNEK MÓDOSÍTÁSÁRÓL
4. melléklet

D3
C2
D2
D1



módosítással érintett terület határa