



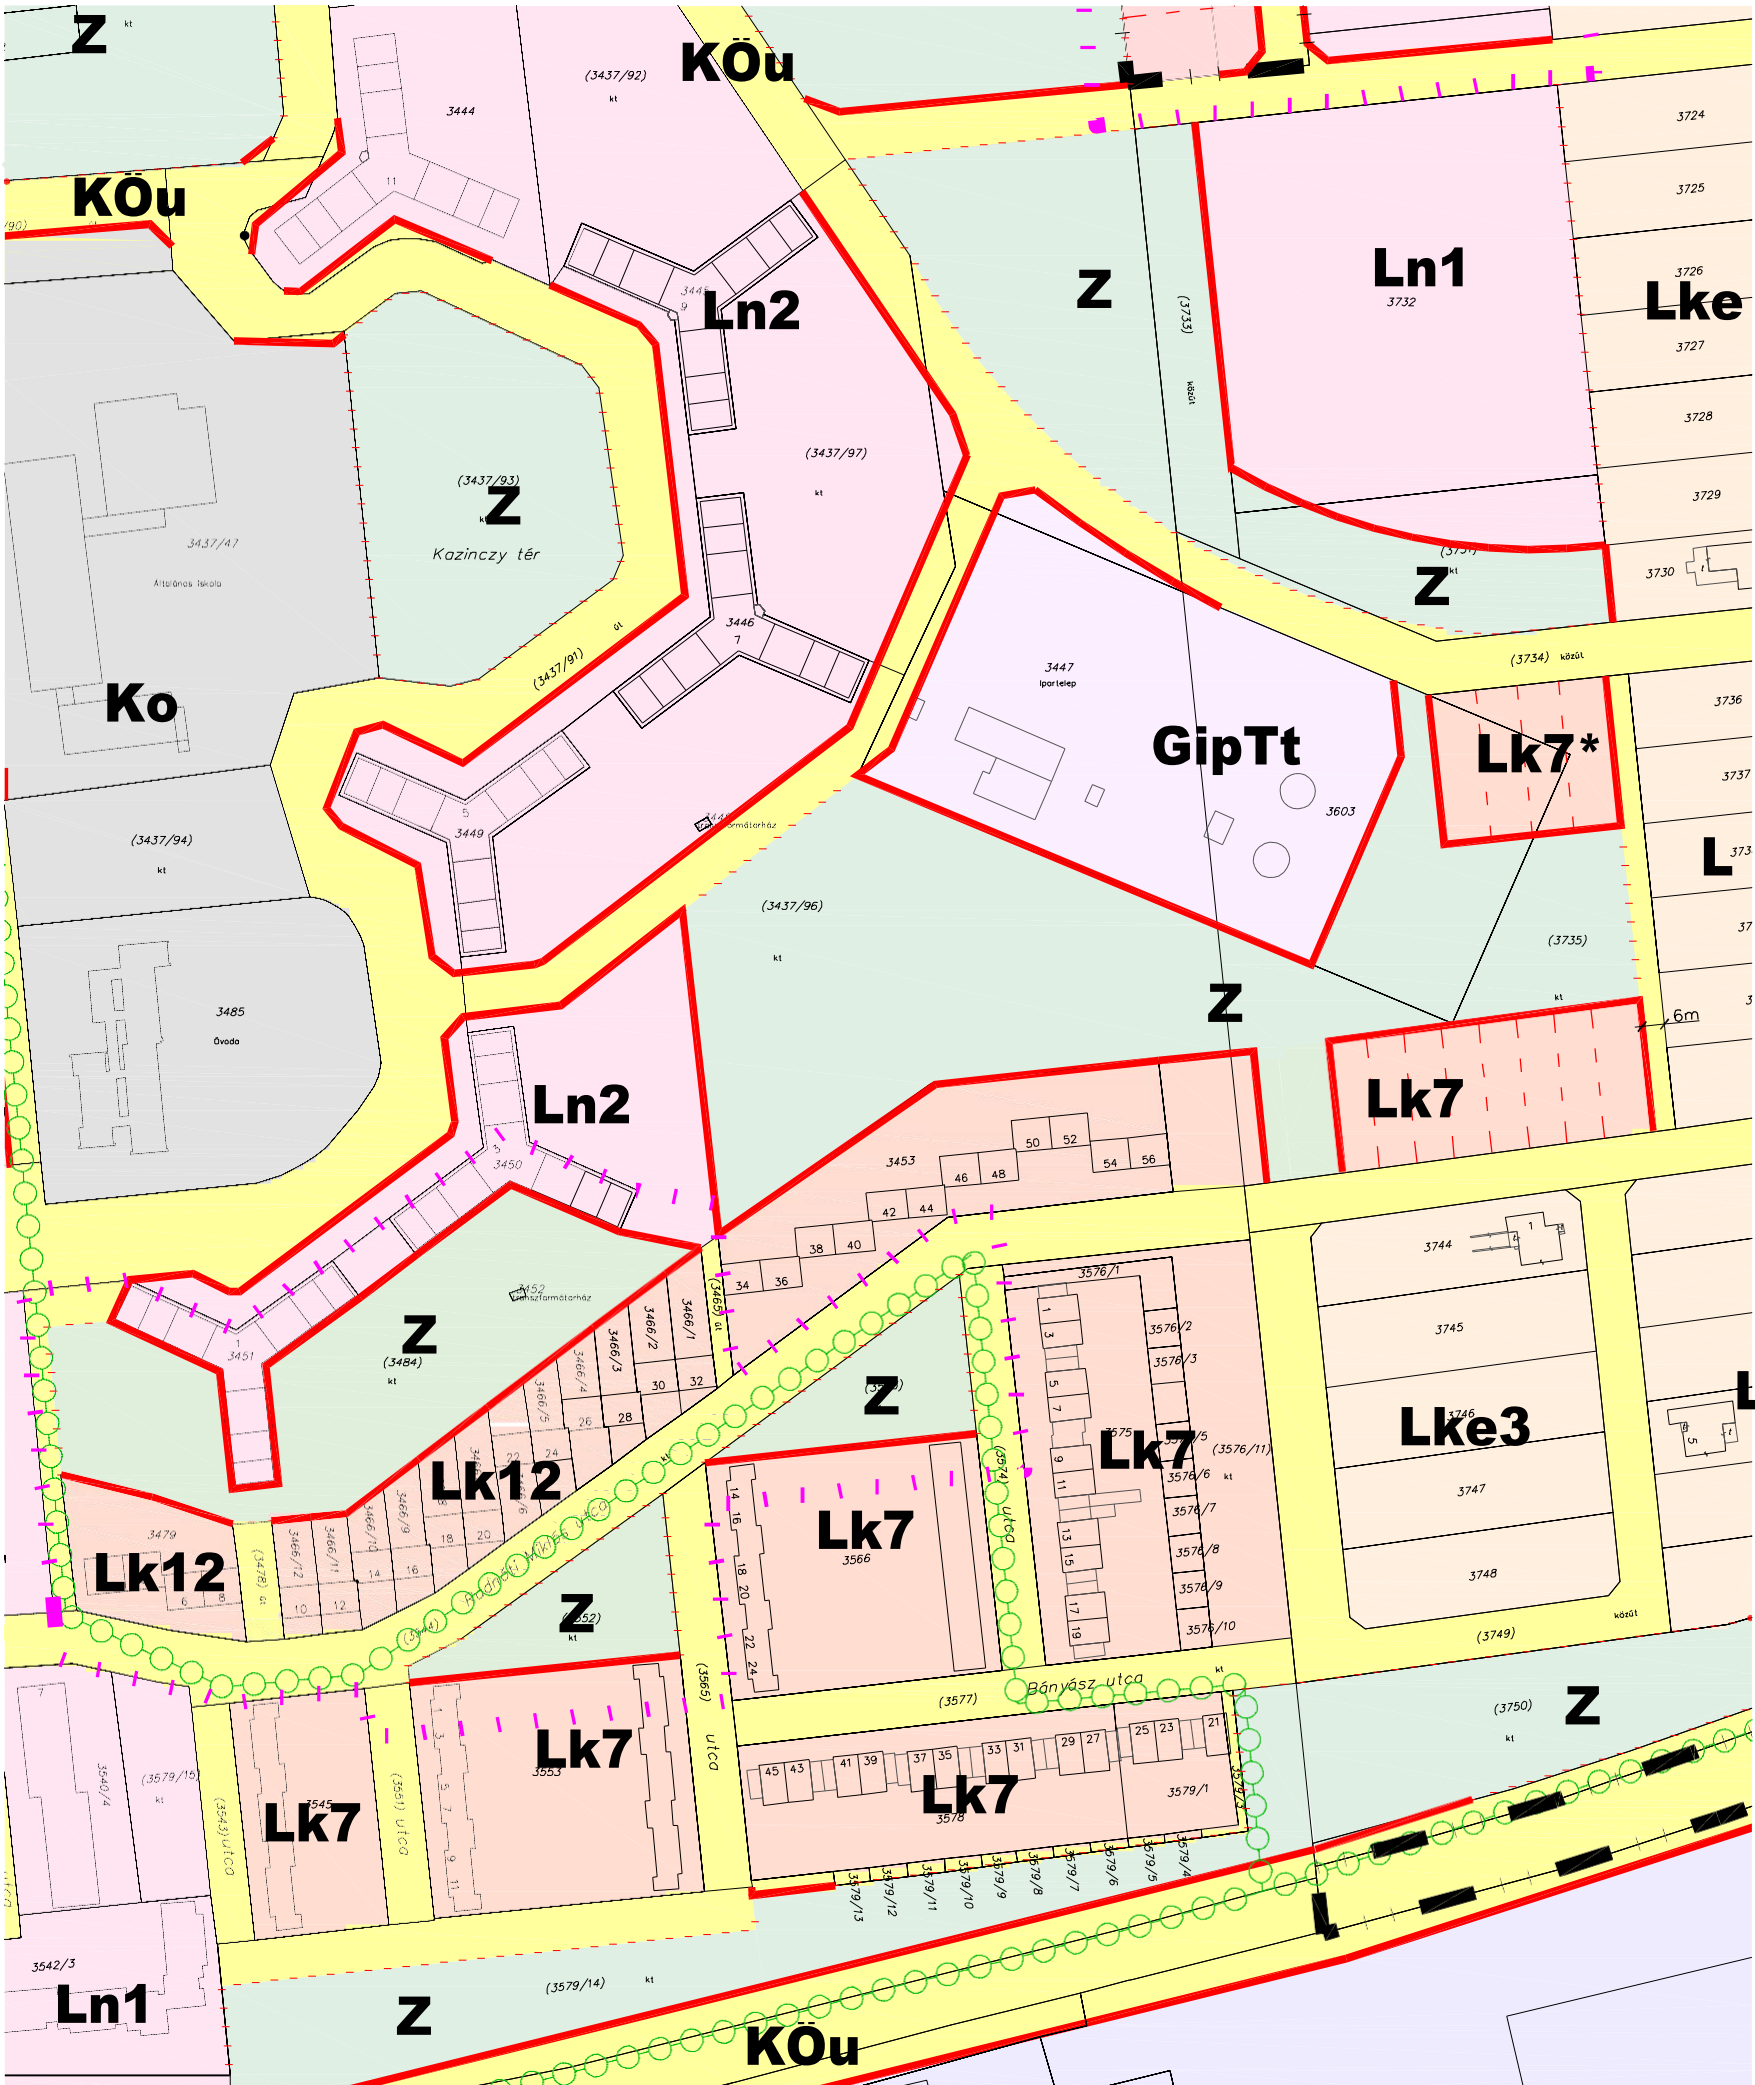

TAPOLCA

Településrendezési Eszközei

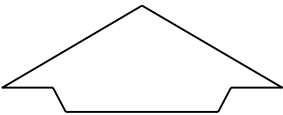

Szabályozási Terv Módosítása
M=1:2000

JELMAGYARÁZAT

	VÁLTOZÁSSAL ÉRINTETT TERÜLET HATÁRA
	MEGLÉVŐ BELTERÜLET HATÁRA
	TERVEZETT BELTERÜLET HATÁRA
	SZABÁLYOZÁSI VONAL
	ÉPÍTÉSI ÖVEZET, ÖVEZET HATÁRA
	ÉPÍTÉSI ÖVEZET, ÖVEZET JELE
	KERTVÁROSIAS
	KISVÁROSIAS
	NAGYVÁROSIAS
	KÖZÚTI KÖZLEKEDÉSI ÖVEZET
	ZÖLDTERÜLET-KÖZPARK

7. melléklet a xx/2022. (xx.xx) önkormányzati rendelethez
KÉSZÜLT AZ ÁLLAMI ALAPADATOK FELHASZNÁLÁSÁVAL. Adatszolgáltatás száma: 2409

		INGATLANFEJLESZTŐ KFT 8300 TAPOLCA, DEÁK FERENC UTCA 6		Tel.: 06 (20) 9537768 E-mail: citypro@t-online.hu
Ügyvezető:  Fazekas Róbert	Munka tárgya: TAPOLCA VÁROS TELEPÜLÉSRENDEZÉSI ESZKÖZEI MÓDOSÍTÁSA			Méretarány: M 1:2000
Felelős településrendező tervező:  Fercsák Ágnes településmérnök TT 20-0277	Tervező munkatárs:  Fazekas Róbert településmérnök	Megbízó: Tapolca Város Önkormányzata 8300 Tapolca, Hősök tere 15.	Dátum: 2022.01.	
Megnevezés: SZABÁLYOZÁSI TERVLAP			Rajzszám: M8	