


LT - PLAN BT
Tatabánya, Tátra u. 1/A.
Településtervező:
LÁSZLÓ TIBOR
okl. építészmérnök
TT - 1/11 - 0086

Szakági közreműködő:
Környezetvédelem:
LAKI FERENC
környezetvédelmi szakmérnök
SZKV-hu SZKV-le SZKV-vf SZKV-zr 11-392

ZIRC VÁROS SZABÁLYOZÁSI TERV 3. FEDVÉNYTERV - 2016 M = 1 : 4000

Készült az állami alapadatok felhasználásával
Készült az OTÉK 2012. VIII. 6. hatályos tartalmi
követelmény- és jelrendszer alkalmazásával
3. melléklet a 20/2016.(XI.25.) önk. rendelethez
20. melléklet a 6/2005.(IV. 5.) önk. rendelethez

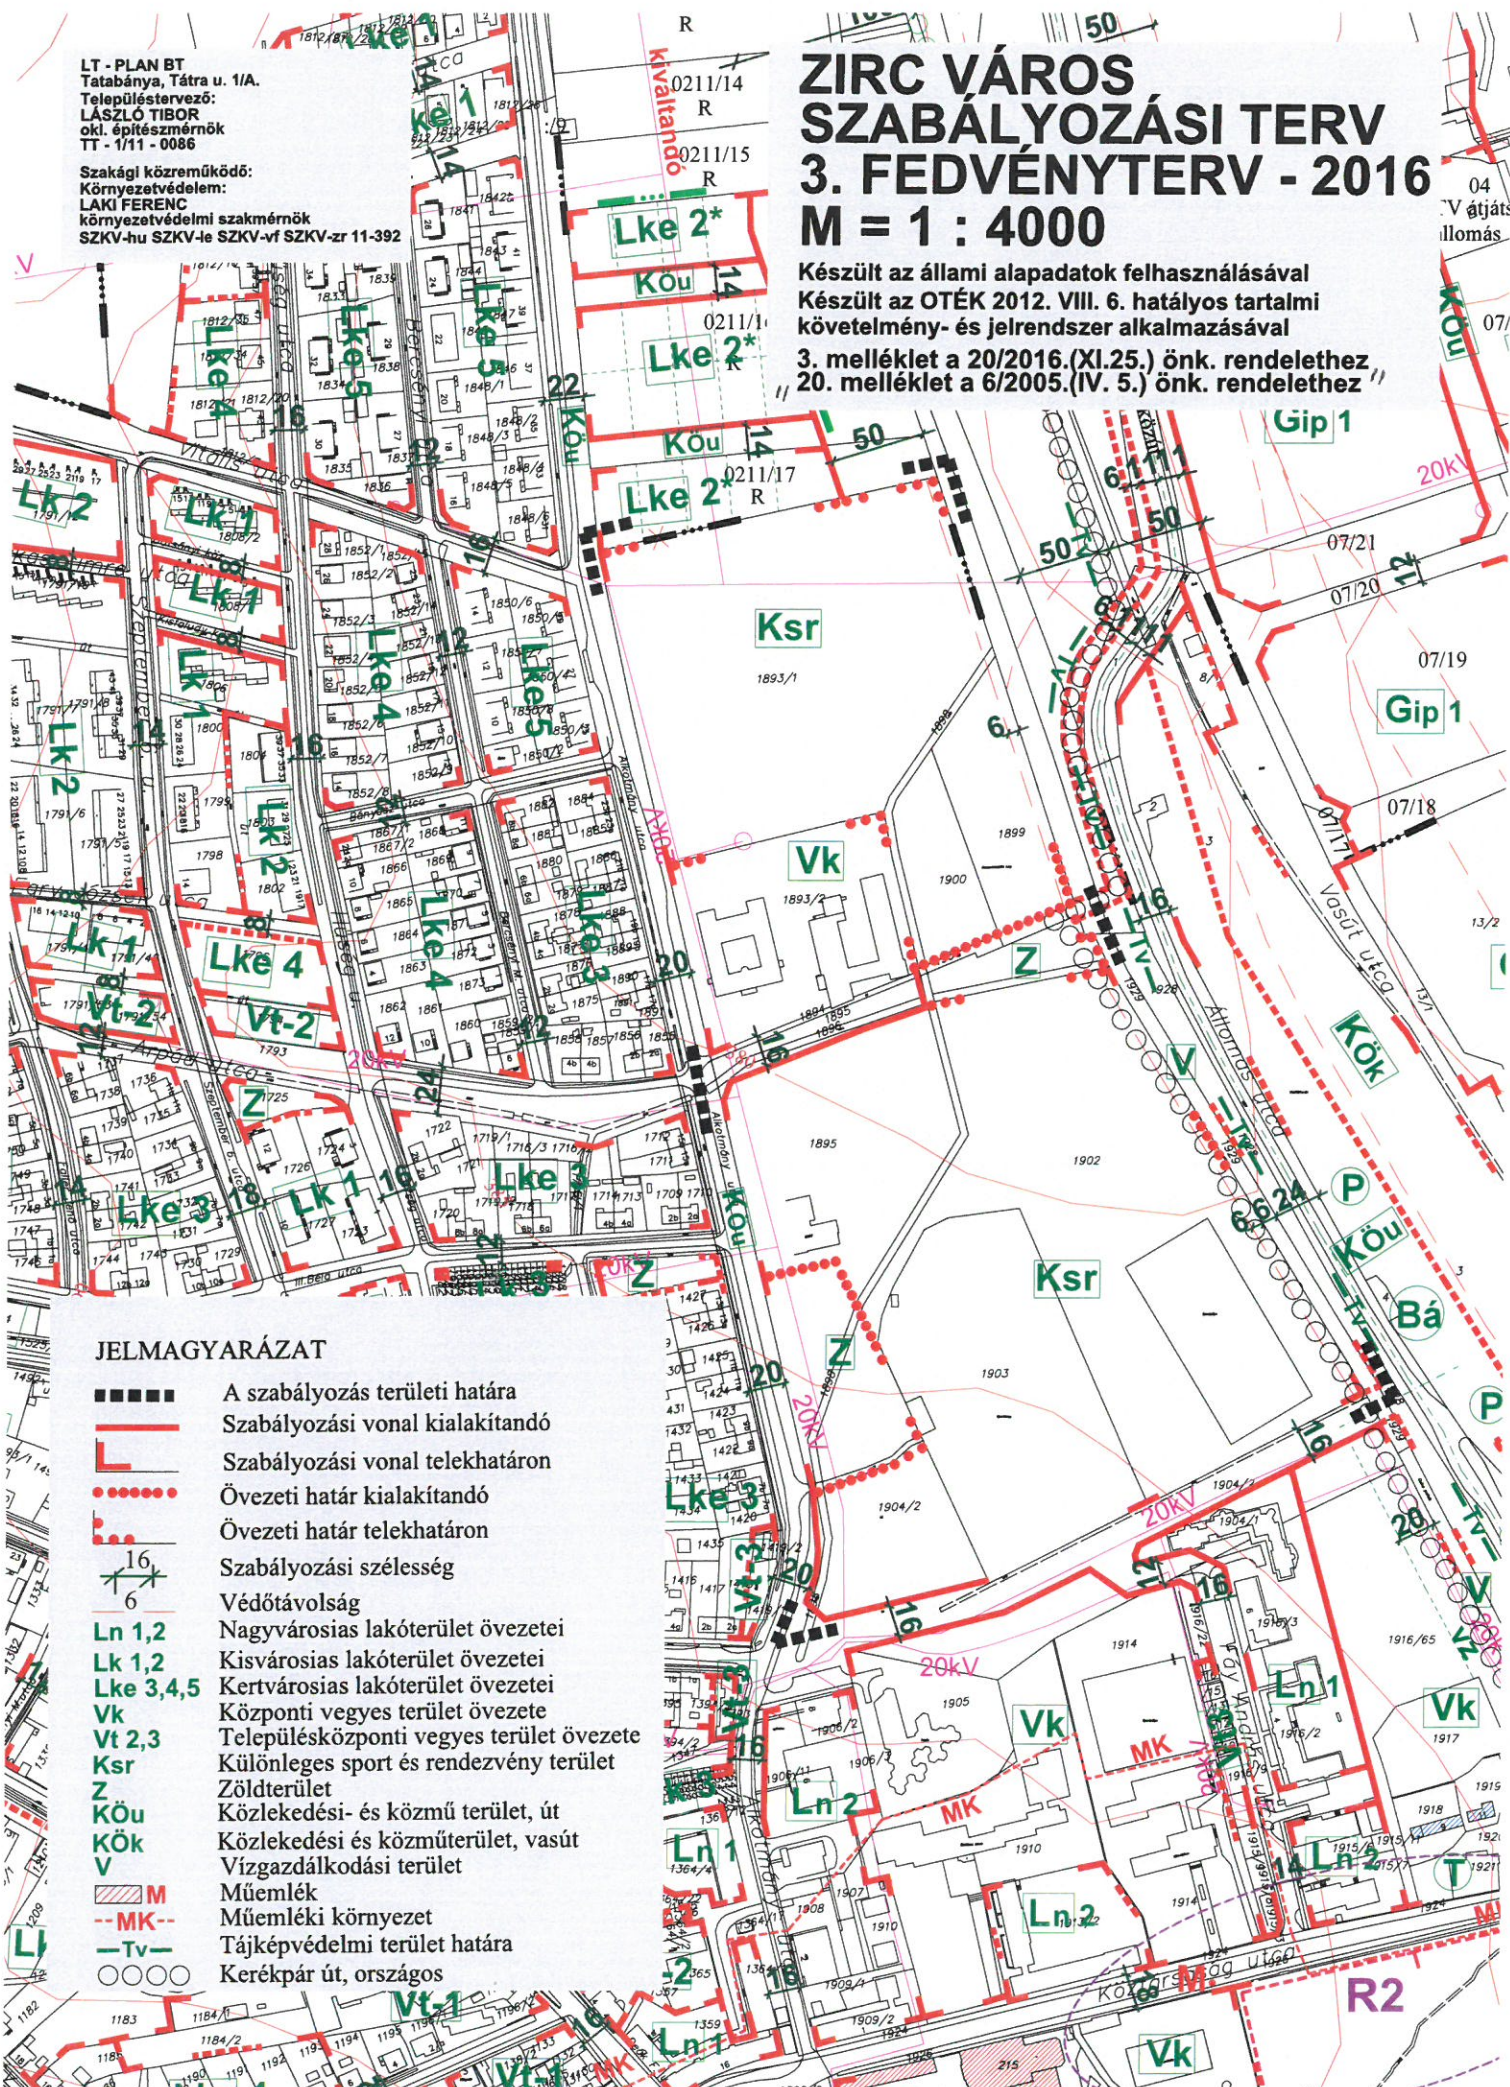

JELMAGYARÁZAT

- A szabályozás területi határa
- Szabályozási vonal kialakítandó
- Szabályozási vonal telekhatáron
- Övezeti határ kialakítandó
- Övezeti határ telekhatáron
- 16/6 Szabályozási szélesség
- 16/6 Védőtávolság
- Ln 1,2 Nagyvárosias lakóterület övezetei
- Lk 1,2 Kisvárosias lakóterület övezetei
- Lke 3,4,5 Kertvárosias lakóterület övezetei
- Vk Központi vegyes terület övezete
- Vt 2,3 Településközponti vegyes terület övezete
- Ksr Különleges sport és rendezvény terület
- Z Zöldterület
- Kou Közlekedési- és közmű terület, út
- Kok Közlekedési és közműterület, vasút
- V Vízgazdálkodási terület
- M Műemlék
- MK--- Műemléki környezet
- Tv— Tájképvédelmi terület határa
- Kerékpár út, országos