


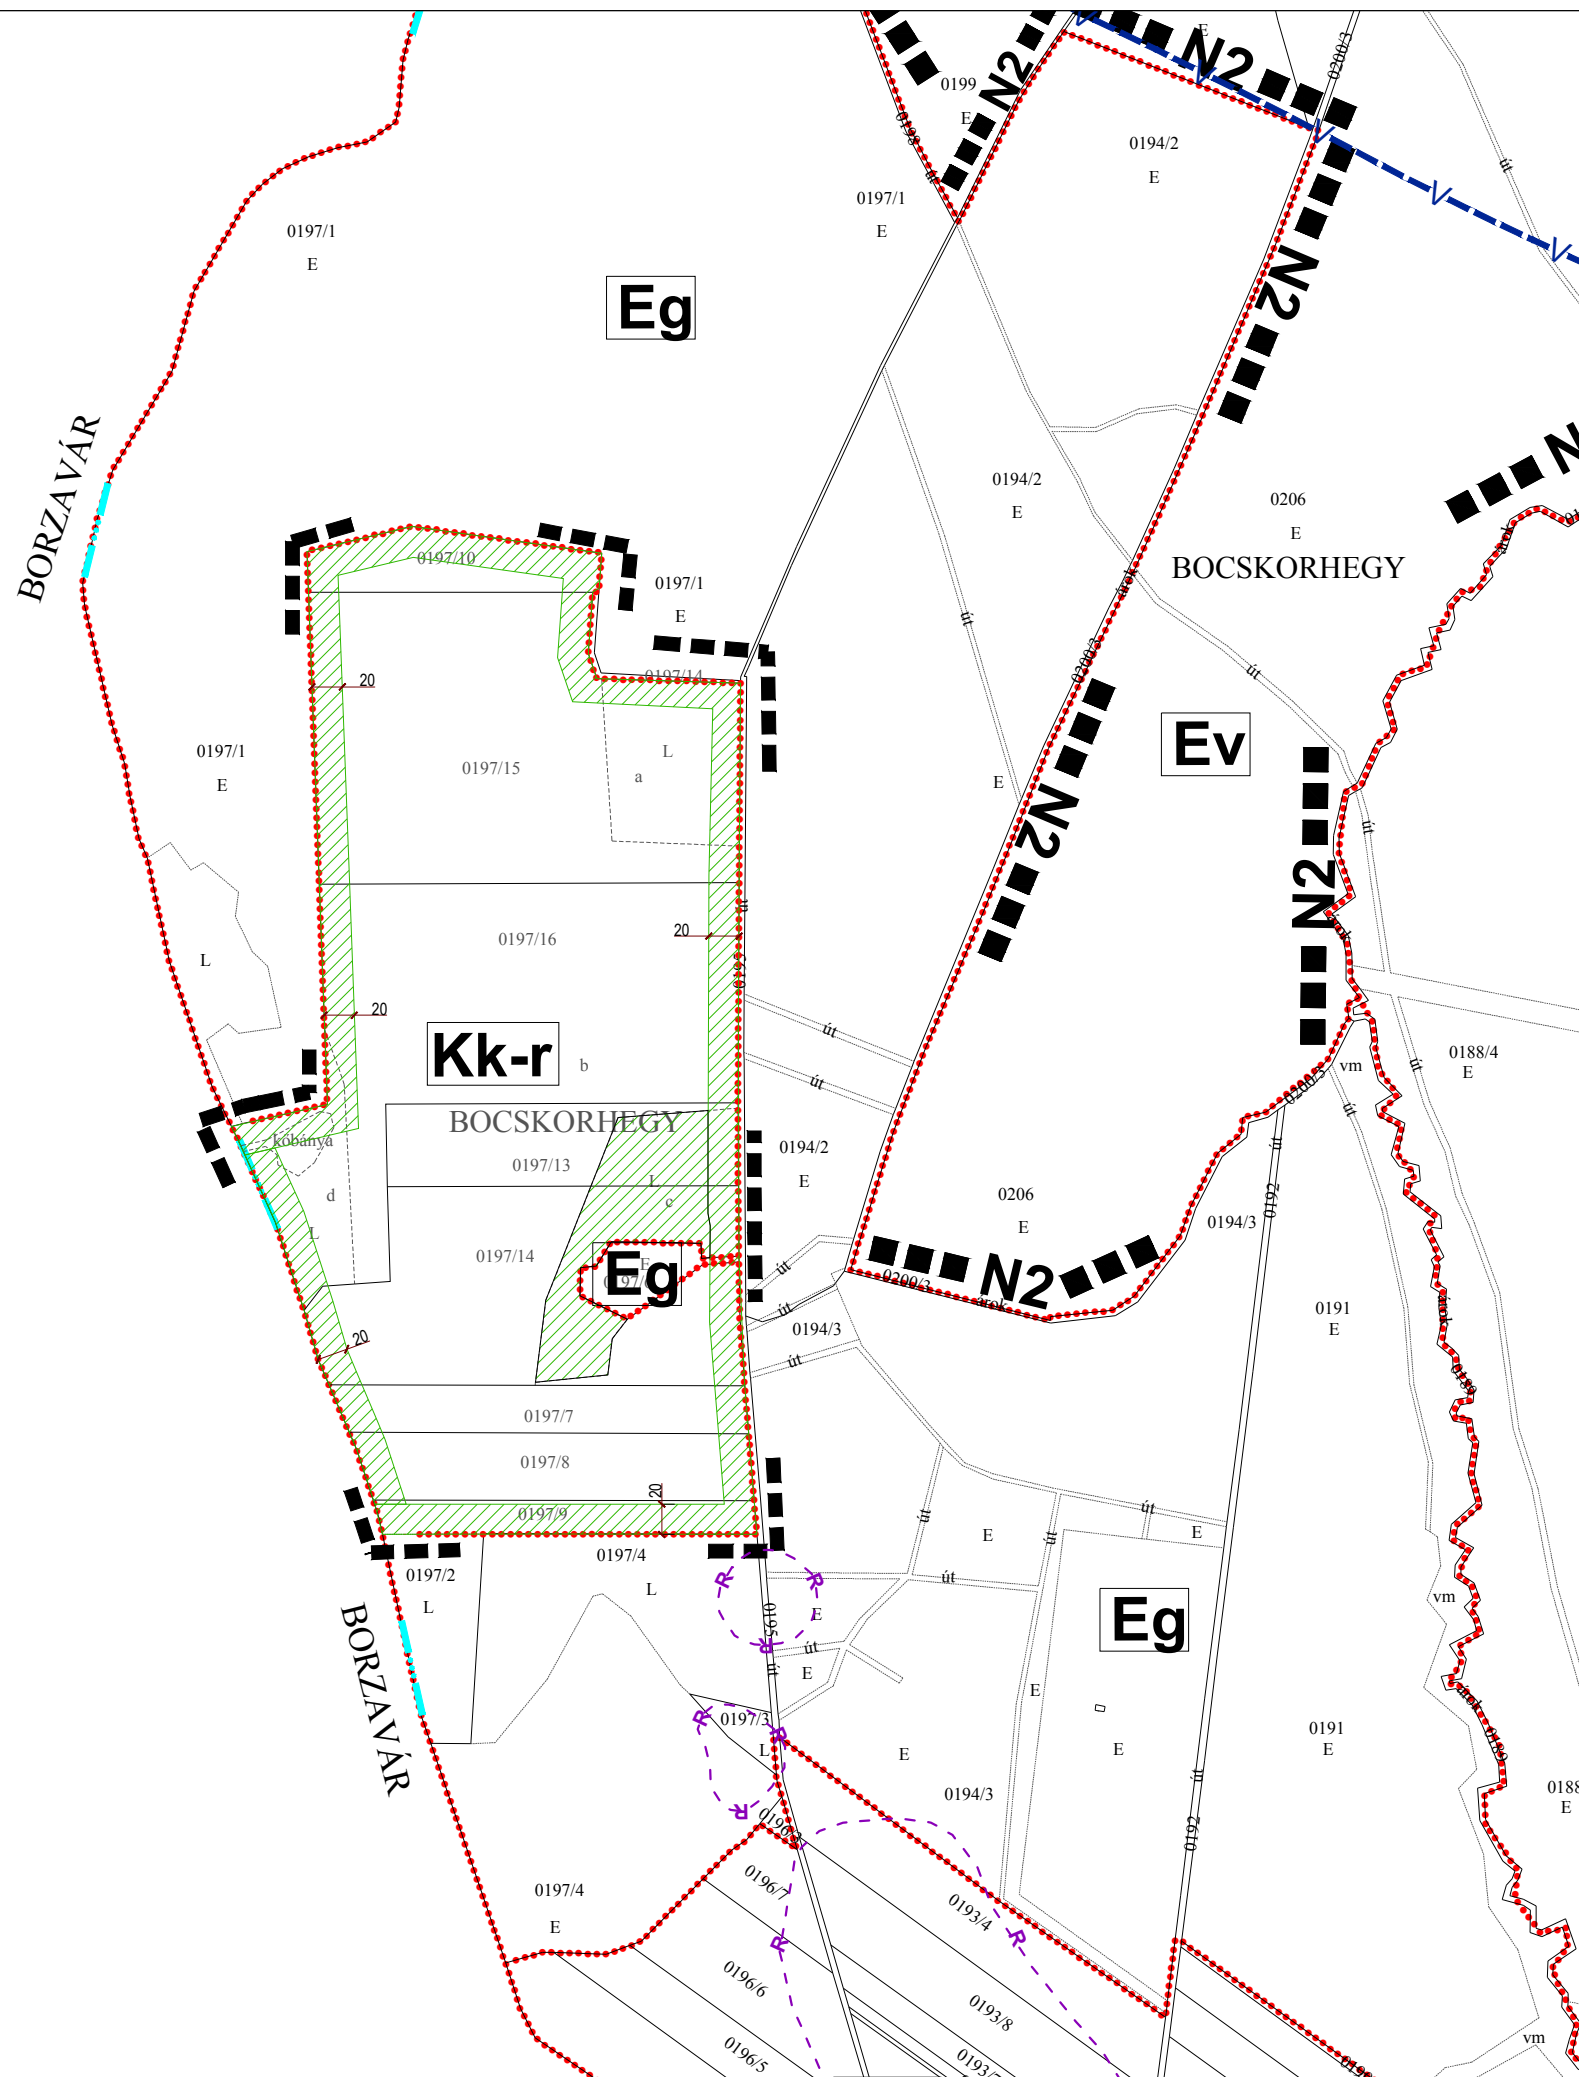

ZIRC VÁROS

KÜLTERÜLETI SZABÁLYOZÁSI TERV MÓDOSÍTÁSA 2017

(A 0197/7-10, 0197/13-16 hrsz.-ú telkek területén)

a 6/2005. (IV.5.) önkormányzati rendelet 22. melléklete

JELMAGYARÁZAT

- Módosítással érintett terület határa
- Építési övezet, övezet határa
- R— Régészeti terület határa
- N2--- Natura 2000 élőhelyvédelmi terület határa
- Má Mezőgazdasági terület- általános
- Kk-r Beépítésre nem szánt különleges - rekreációs terület
- Ev Erdőterület - védelmi célú övezet
- Eg Erdőterület - gazdasági célú övezet
- Nem beépíthető, zöldfelületként megtartandó telekterület

Készült az állami alapadatok felhasználásával

KÖRNYEZETTERV

TERVEZŐ, SZOLGÁLTATÓ ÉS TANÁCSADÓ KORLÁTOLT FELELŐSSÉGŰ TÁRSASÁG

Cím: 1149. Budapest, Várna utca 12-14., Telefon/Fax: 061-340-2382, mobil: 0620-517-23-94 Email: lazar@varoseshaz.hu

ZIRC VÁROS TELEPÜLÉSRENDEZÉSI ESZKÖZEINEK MÓDOSÍTÁSA

Tervező : TT/1T 01-5041
Lázár Tibor TK/1 01-5041
Munkatárs : Balha Gabriella

KÜLTERÜLETI SZABÁLYOZÁSI TERV MÓDOSÍTÁSA 2017

M = 1 : 5 000

2017. szeptember