

JELMAGYARÁZAT


- A szabályozás területi határa
- Szabályozási vonal kialakítandó
- Szabályozási vonal telekhatáron
- Övezeti határ kialakítandó
- Övezeti határ telekhatáron
- Szabályozási szélesség
- Védőtávolság
- Műemlék
- Műemléki környezet
- Tájképvédelmi terület határa
- Kerékpár út

- Ln 1,2** Nagyvárosias lakóterület övezetei
- Lk 3** Kisvárosias lakóterület övezete
- Lke 1,2,3** Kertvárosias lakóterület övezetei
- Vk** Központi vegyes terület övezete
- Vt 1,2,3,4** Településközponti vegyes terület övezetei
- Gksz 1** Kereskedelmi, szolgáltató gazdasági övezet
- Gip 1,3** Ipari gazdasági övezetek
- Ksr** Különleges sport és rendezvény terület
- Z** Zöldterület
- KÖu** Közlekedési- és közmű terület, út
- KÖk** Közlekedési és közműterület, vasút
- V** Vízgazdálkodási terület

ZIRC VÁROS SZABÁLYOZÁSI TERV FEDVÉNYTERV - 2018 M = 1 : 4000

Készült az állami alapadatok felhasználásával
Készült az OTÉK 2012. VIII. 6. hatályos tartalmi
követelmény- és jelrendszer alkalmazásával

23. melléklet a 6/2005. (IV.5.) önkormányzati rendelethez

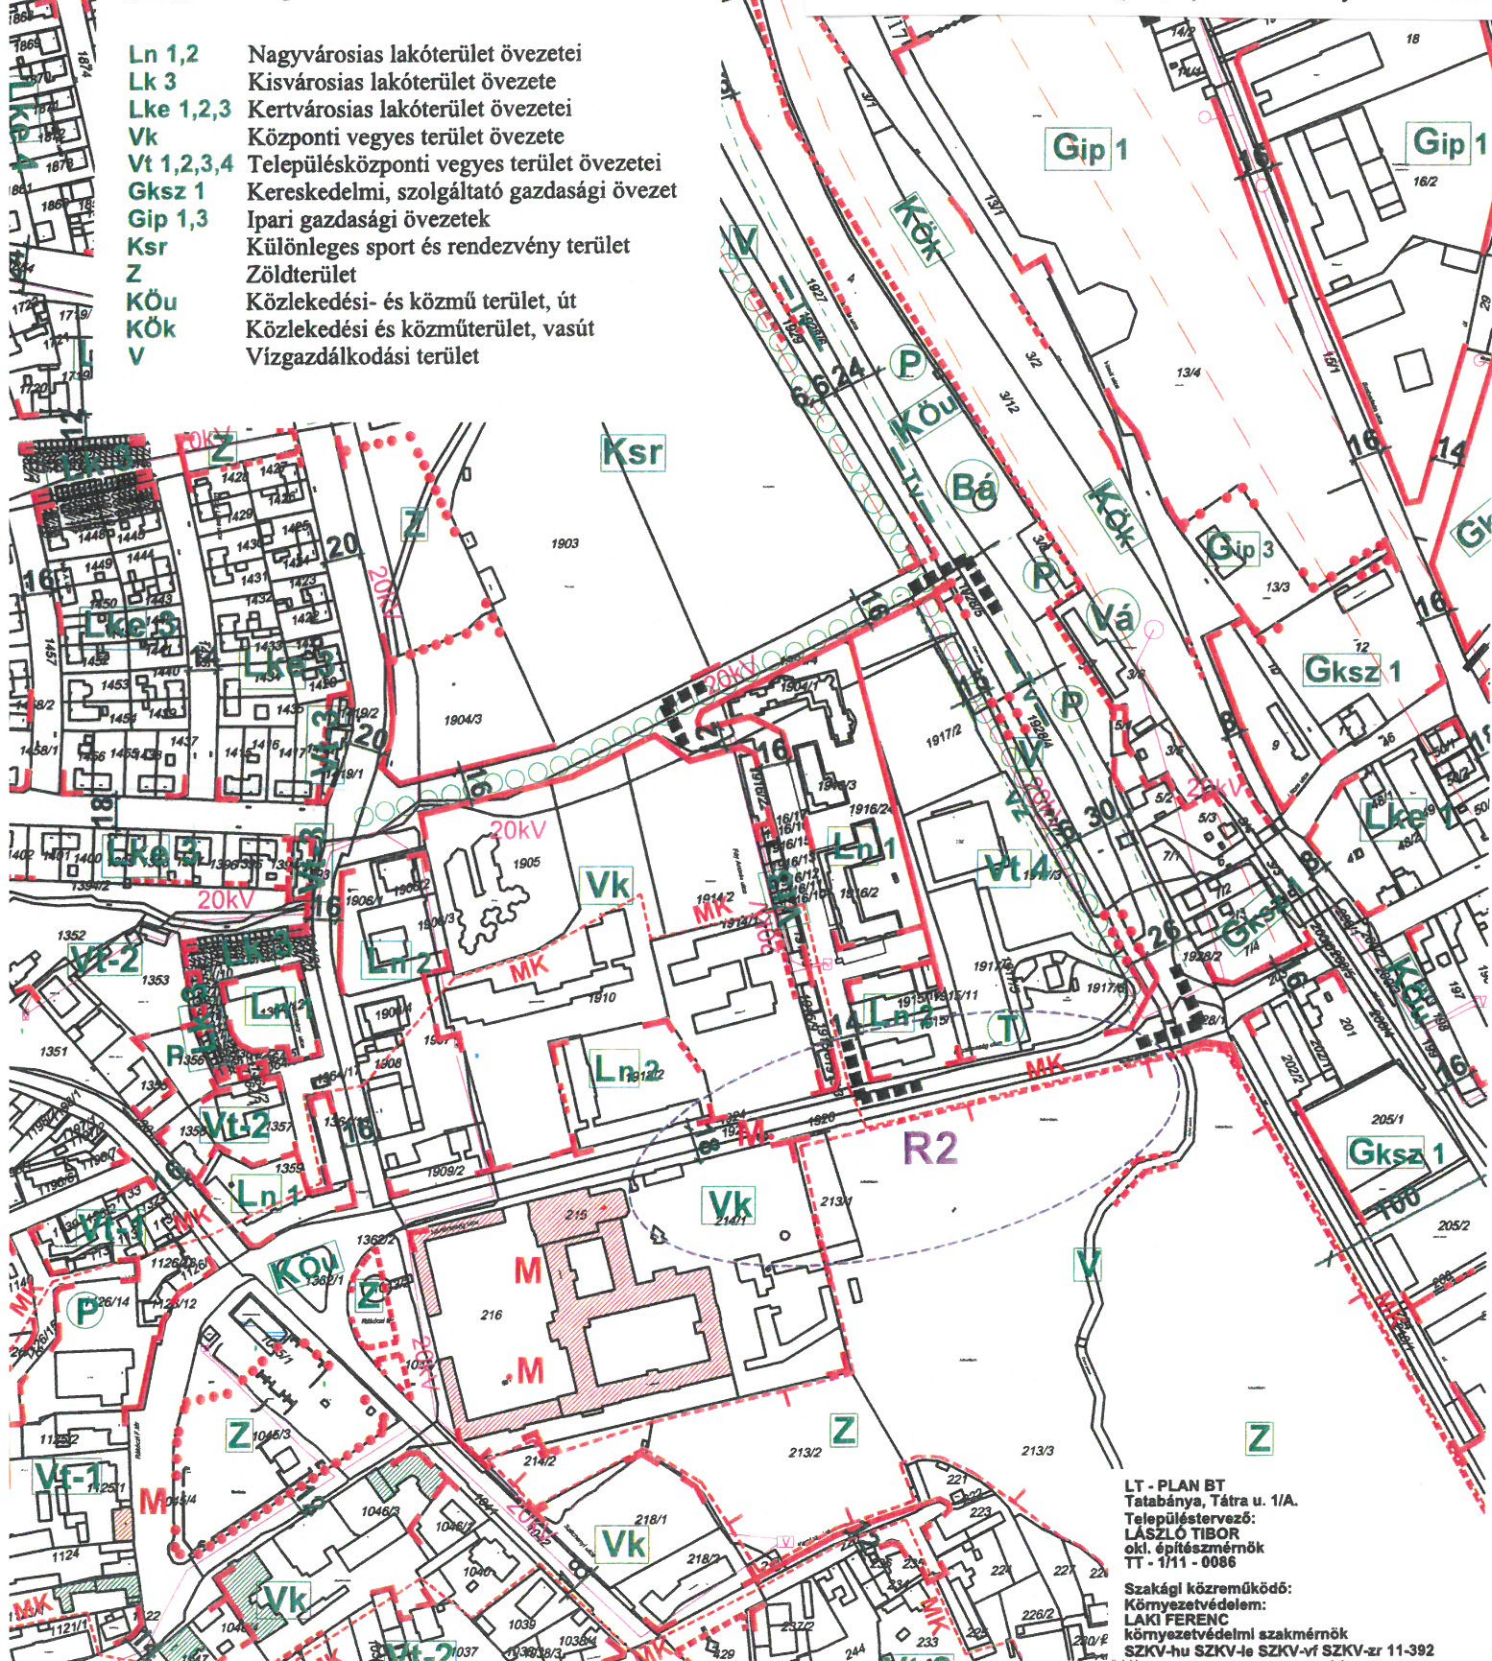

LT - PLAN BT
Tatabánya, Tátra u. 1/A.
Településtervező:
LÁSZLÓ TIBOR
okl. építészmérnök
TT - 1/11 - 0086

Szakági közreműködő:
Környezetvédelem:
LÁKI FERENC
környezetvédelmi szakmérnök
SZKV-hu SZKV-le SZKV-vf SZKV-zr 11-392