


ZIRC VÁROS

TELEPÜLÉSRENDEZÉSI ESZKÖZEINEK MÓDOSÍTÁSA

A 0215/2-6 HRSZ.-Ú TELKEK SZABÁLYOZÁSI TERVE

21. melléklet a 6/2005. (IV.5.) sz. önkormányzati rendelethez

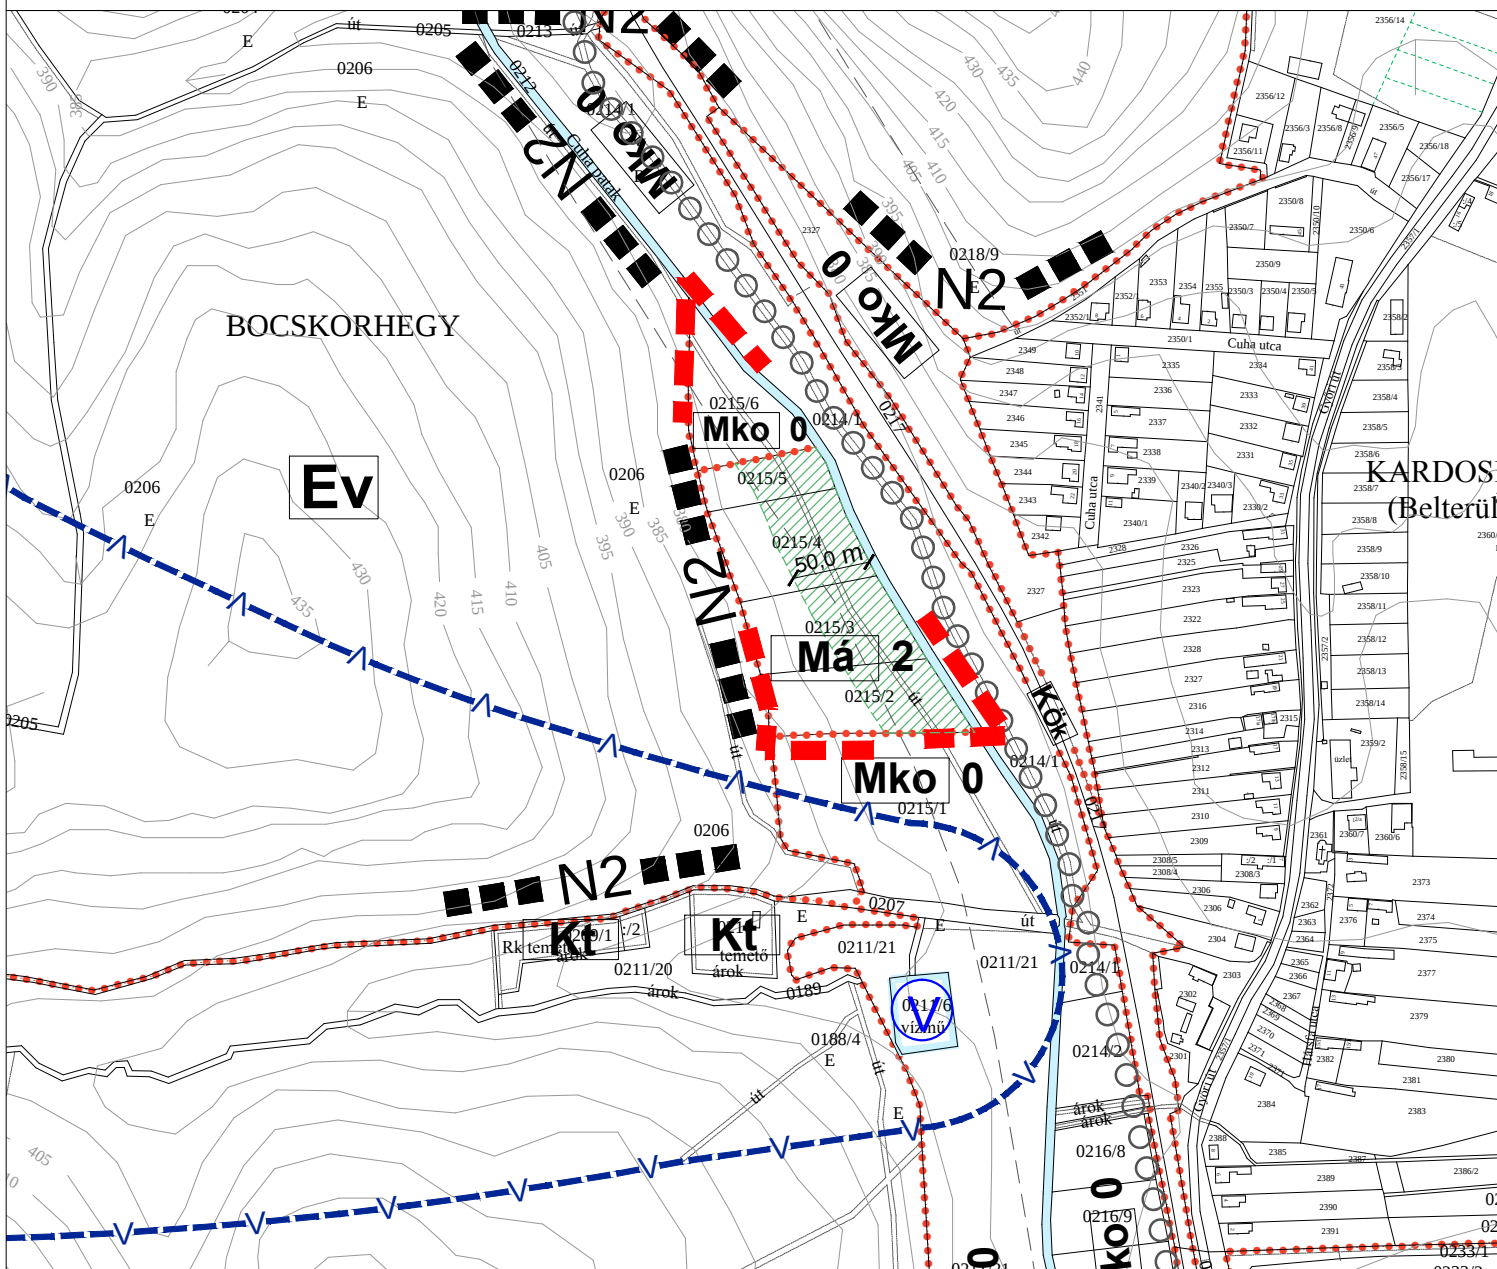

JELMAGYARÁZAT

- Tervlapon szabályozott terület határa
- Építési övezet, övezet határa
- Kt Különleges terület - temető
- Má 2 Általános mezőgazdasági terület övezete
- Mko 0 Korlátozott használatú mezőgazdasági terület övezete
- Ev Védelmi rendeltetésű erdőterület
- Vízgazdálkodási terület - vízfolyás, tó
- V Vízmű
- Hidrogeológiai védőterület határa
- Natura 2000 terület határa
- Kók Közlekedési terület - vasút
- Országos, térségi jelentőségű turisztikai kerékpáros útvonal
- Védőtávolság
- Nem beépíthető telekterület

Készült az állami alapadatok felhasználásával

KÖRNYEZETTERV		
TERVEZŐ, SZOLGÁLTATÓ ÉS TANÁCSADÓ KORLÁTOLT FELELŐSSÉGŰ TÁRSASÁG		
Cím: 1149. Budapest, Várna utca 12-14., Telefon/Fax: 061-340-2382, mobil: 0620-517-23-94 Email: lazar@varoseshaz.hu		
ZIRC VÁROS TELEPÜLÉSRENDEZÉSI ESZKÖZEINEK MÓDOSÍTÁSA	Tervező: TT/1/T 01-5041 Lázár Tibor Munkatárs: Kuszmann Noémi	
A 0215/2-6 HRSZ.-Ú TELKEK SZABÁLYOZÁSI TERVE	M = 1 : 5 000	2016. december