



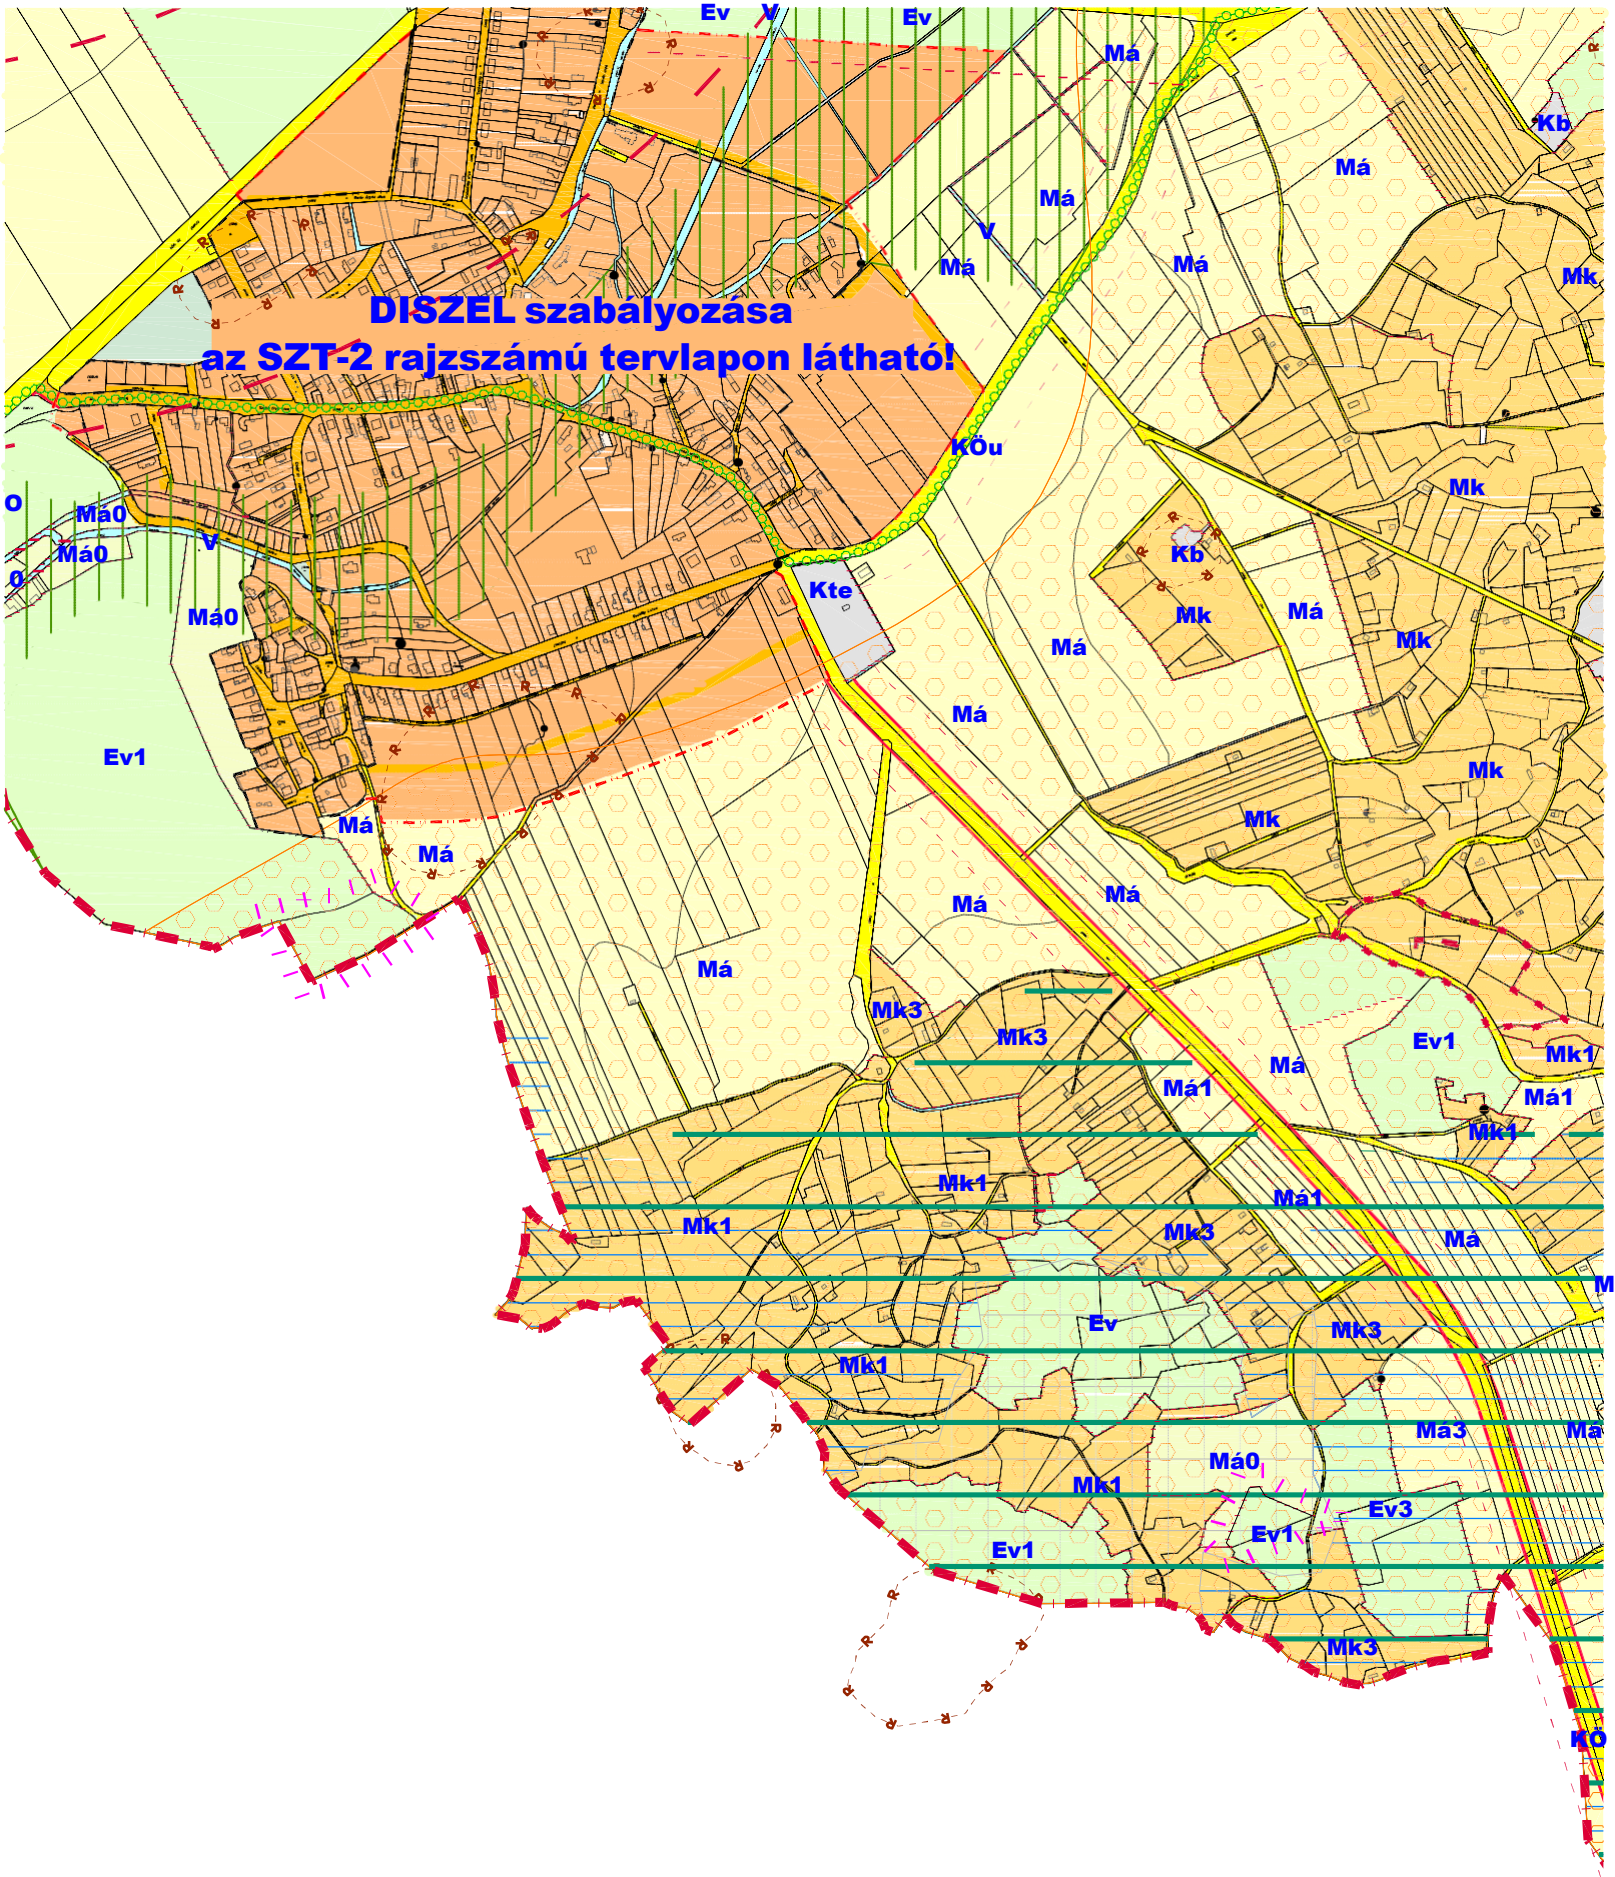

TAPOLCA

Településrendezési Eszközei

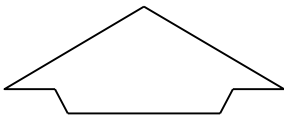


Szabályozási Terv Módosítása
M=1:10000

JELMAGYARÁZAT

- VÁLTOZÁSSAL ÉRINTETT TERÜLET HATÁRA
- BELTERÜLETI HATÁR
- TERVEZETT BELTERÜLETI HATÁR
- TERVEZETT SZABÁLYOZÁSI VONAL
- ÉPÍTÉSI ÖVEZET, ÖVEZETHATÁR
- Kte
- Z
- Má
- Má0
- Mk
- Kőu

11. melléklet a xx/2022. (xx.xx) önkormányzati rendelethez
KÉSZÜLT AZ ÁLLAMI ALAPADATOK FELHASZNÁLÁSÁVAL.

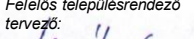		INGATLANFEJLESZTŐ KFT 8300 TAPOLCA, DEÁK FERENC UTCA 6		Tel.: 06 (20) 9537768 E-mail: citypro@t-online.hu	
Ügyvezető:  Fazekas Róbert		Munka tárgya: TAPOLCA VÁROS TELEPÜLÉSRENDEZÉSI ESZKÖZEI MÓDOSÍTÁSA			Méretarány: M 1:10000
Felelős településrendező tervező:  Fercsák Ágnes településmérnök TT 20-0277		Tervező munkatárs:  Fazekas Róbert településmérnök	Megbízó: Tapolca Város Önkormányzata 8300 Tapolca, Hősök tere 15.		Dátum: 2022.01.
			Megnevezés: SZABÁLYOZÁSI TERVLAP		Rajzszám: M12