


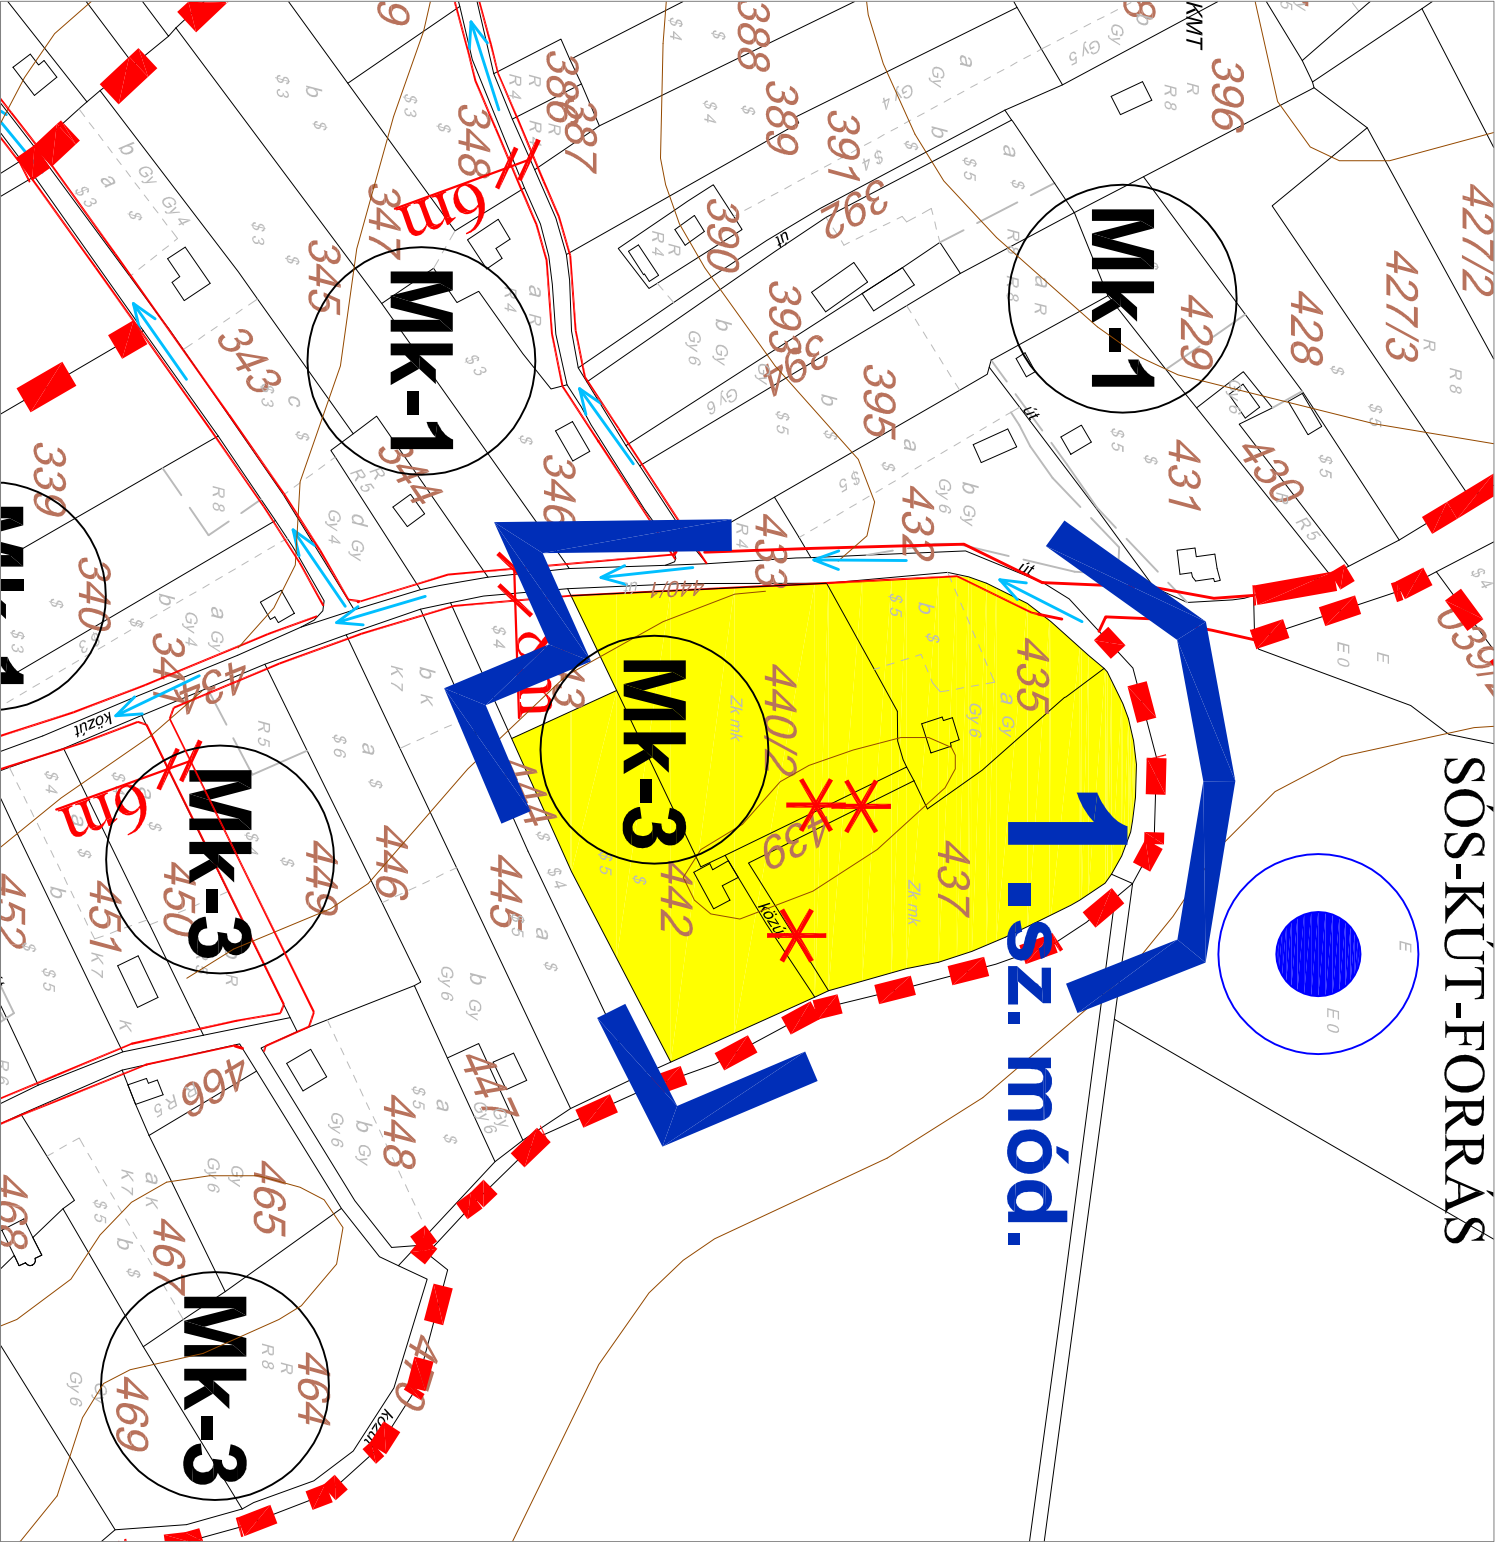

- JELMAGYARÁZAT:
- Szabályozási vonal
 - Övezethatár

- Javasolt szabályozási elemek:
- Megszüntető jel
 - Övezetek:
 - Kertés mezőgazdasági terület

1.sz. mód.

A módosítás kizárólag a 439 hrsz-ú út megszűntettségéről szól.



- 1.sz. mód.**
- módosítás száma
 - módosítással érintett ingatlanok
 - módosítással érintett tömb határa

"Készült az állami alapadatok felhasználásával."			
Munkatárs:	Balatonszőlős község Önkormányzata	m-Sza I	
Munka megnevezése:	Balatonszőlős község településrendezési eszközainek részleges módosítása	2017. január 7.	
Munkatárs:	Módosítások helye a hatályos szabályozási tervlap kivágáton		
Feladat levezető:	Németh Ferenc	Planteus Kft.	
okl. építészmérnök	tel.:06-87-469-209	8273 Monostó, Fő út 23.	
tervező	TT-1 19-0221	E-mail: planteus@planteus.hu	