





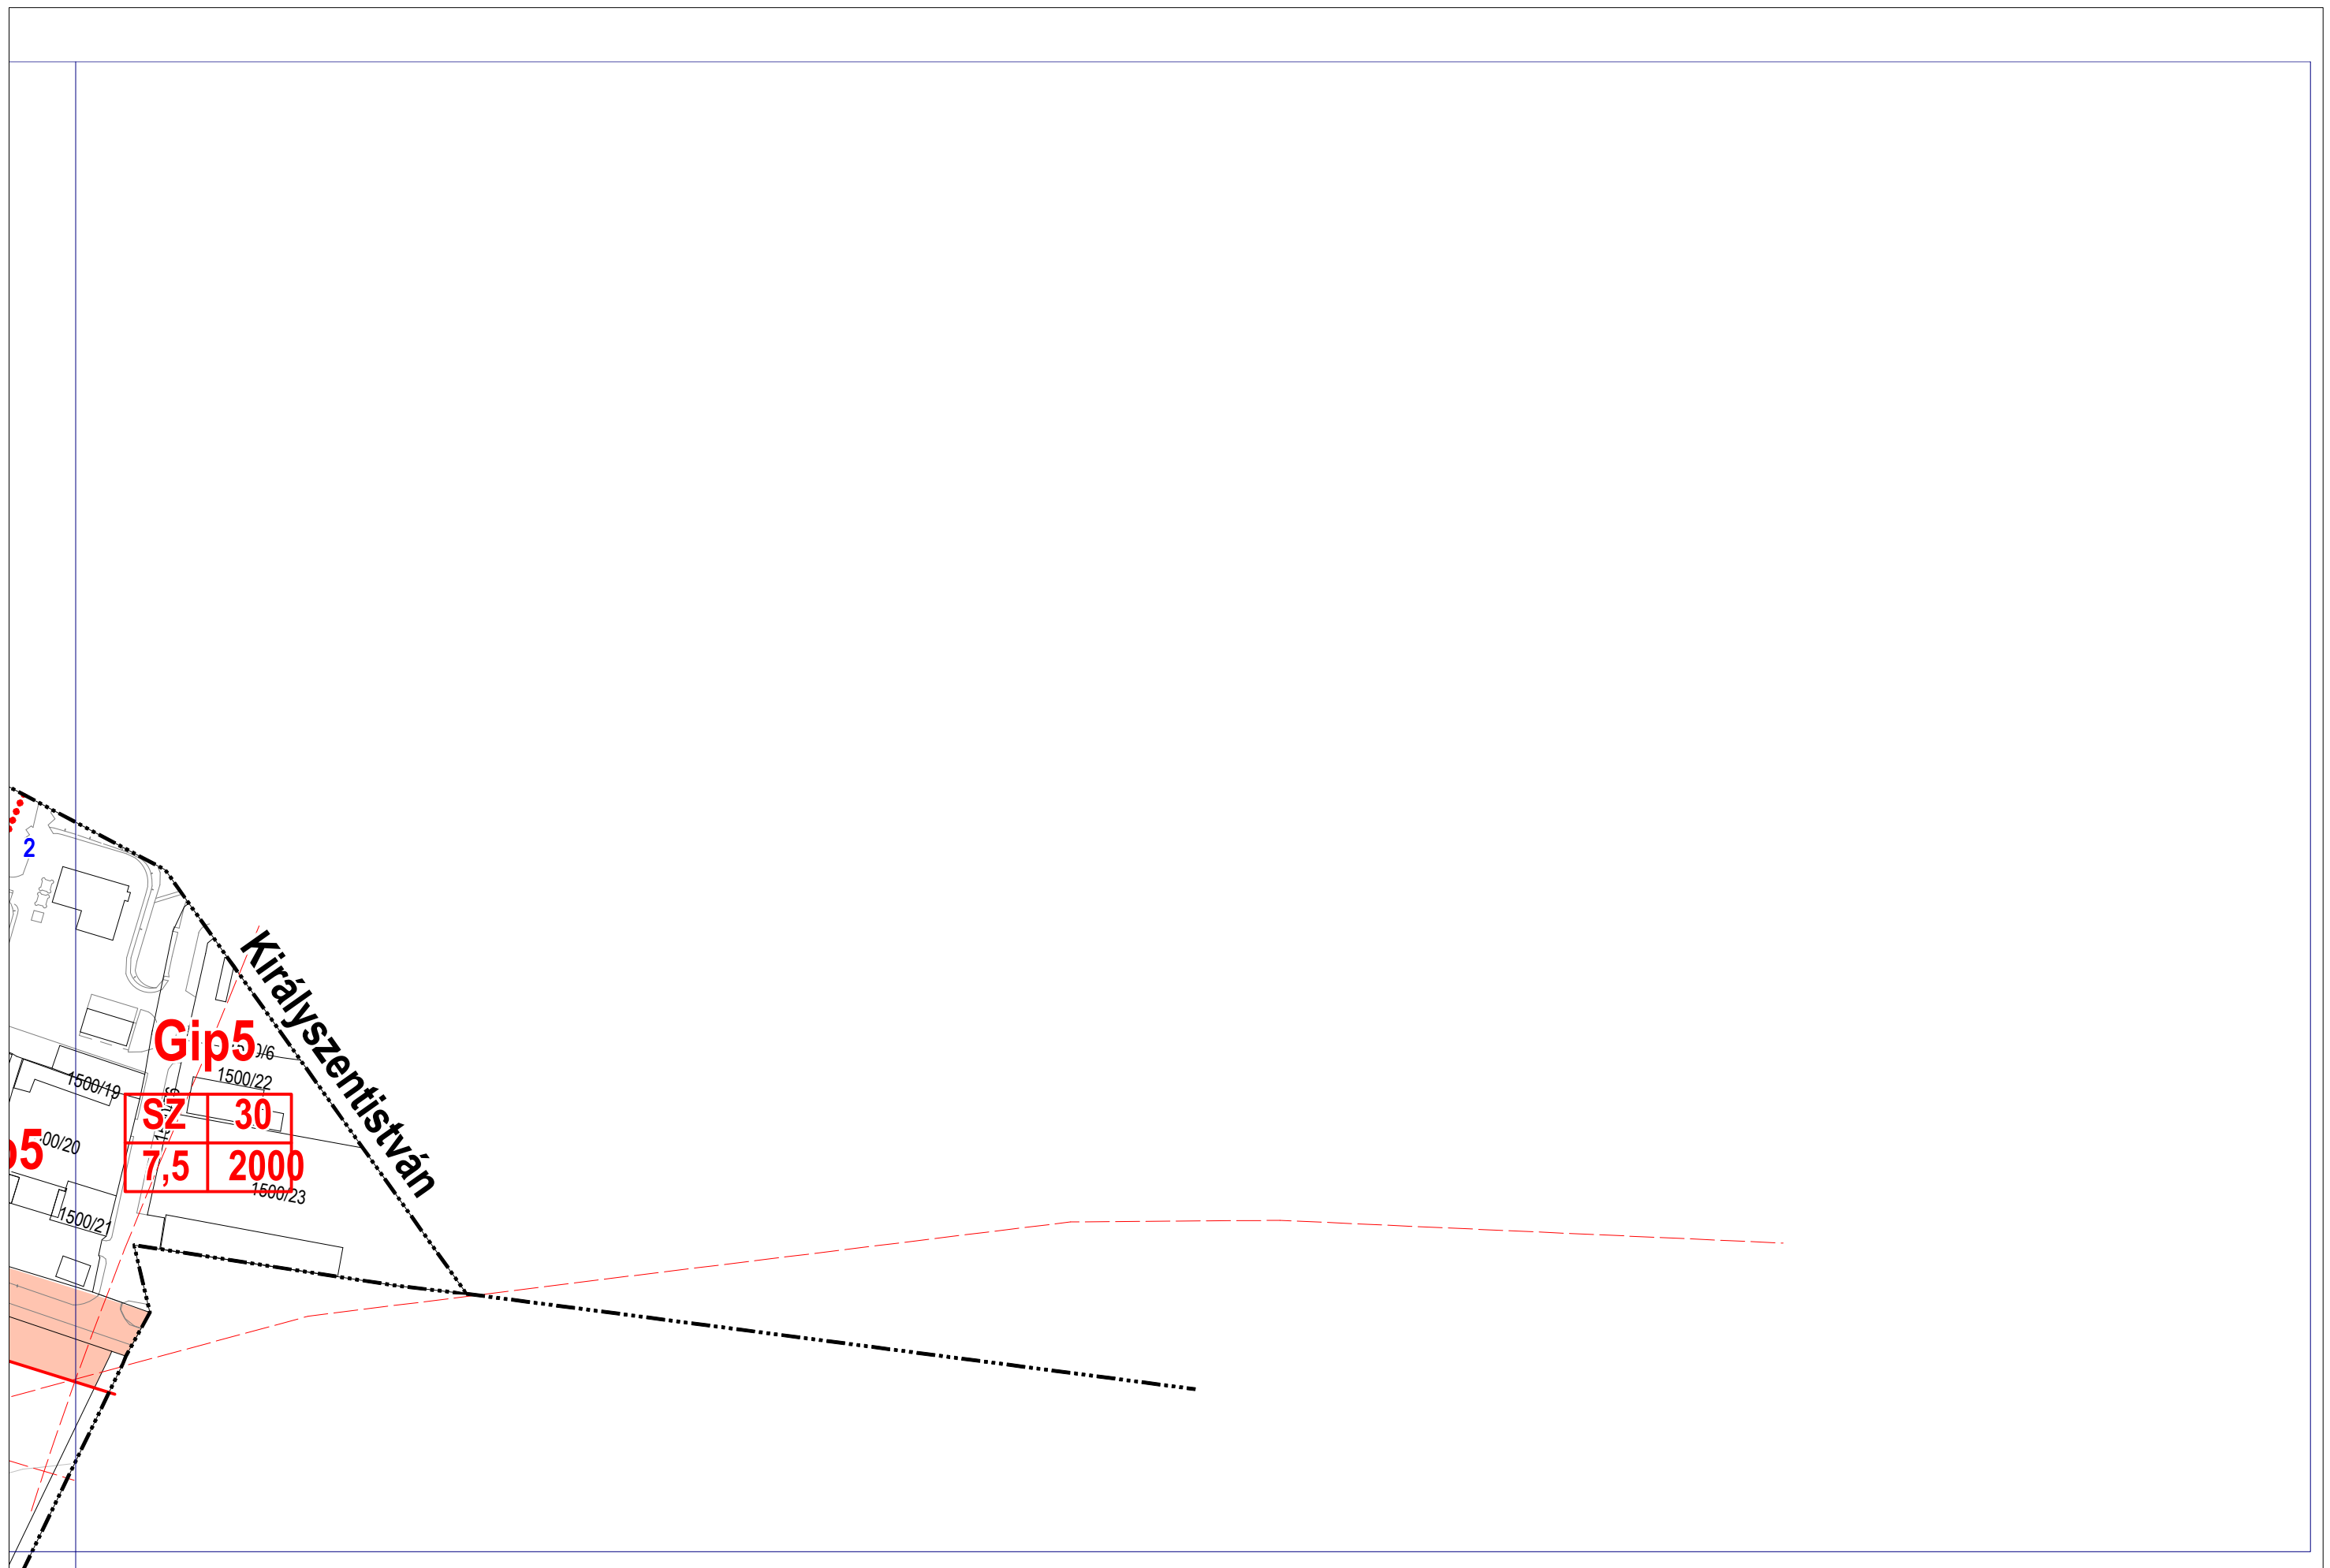


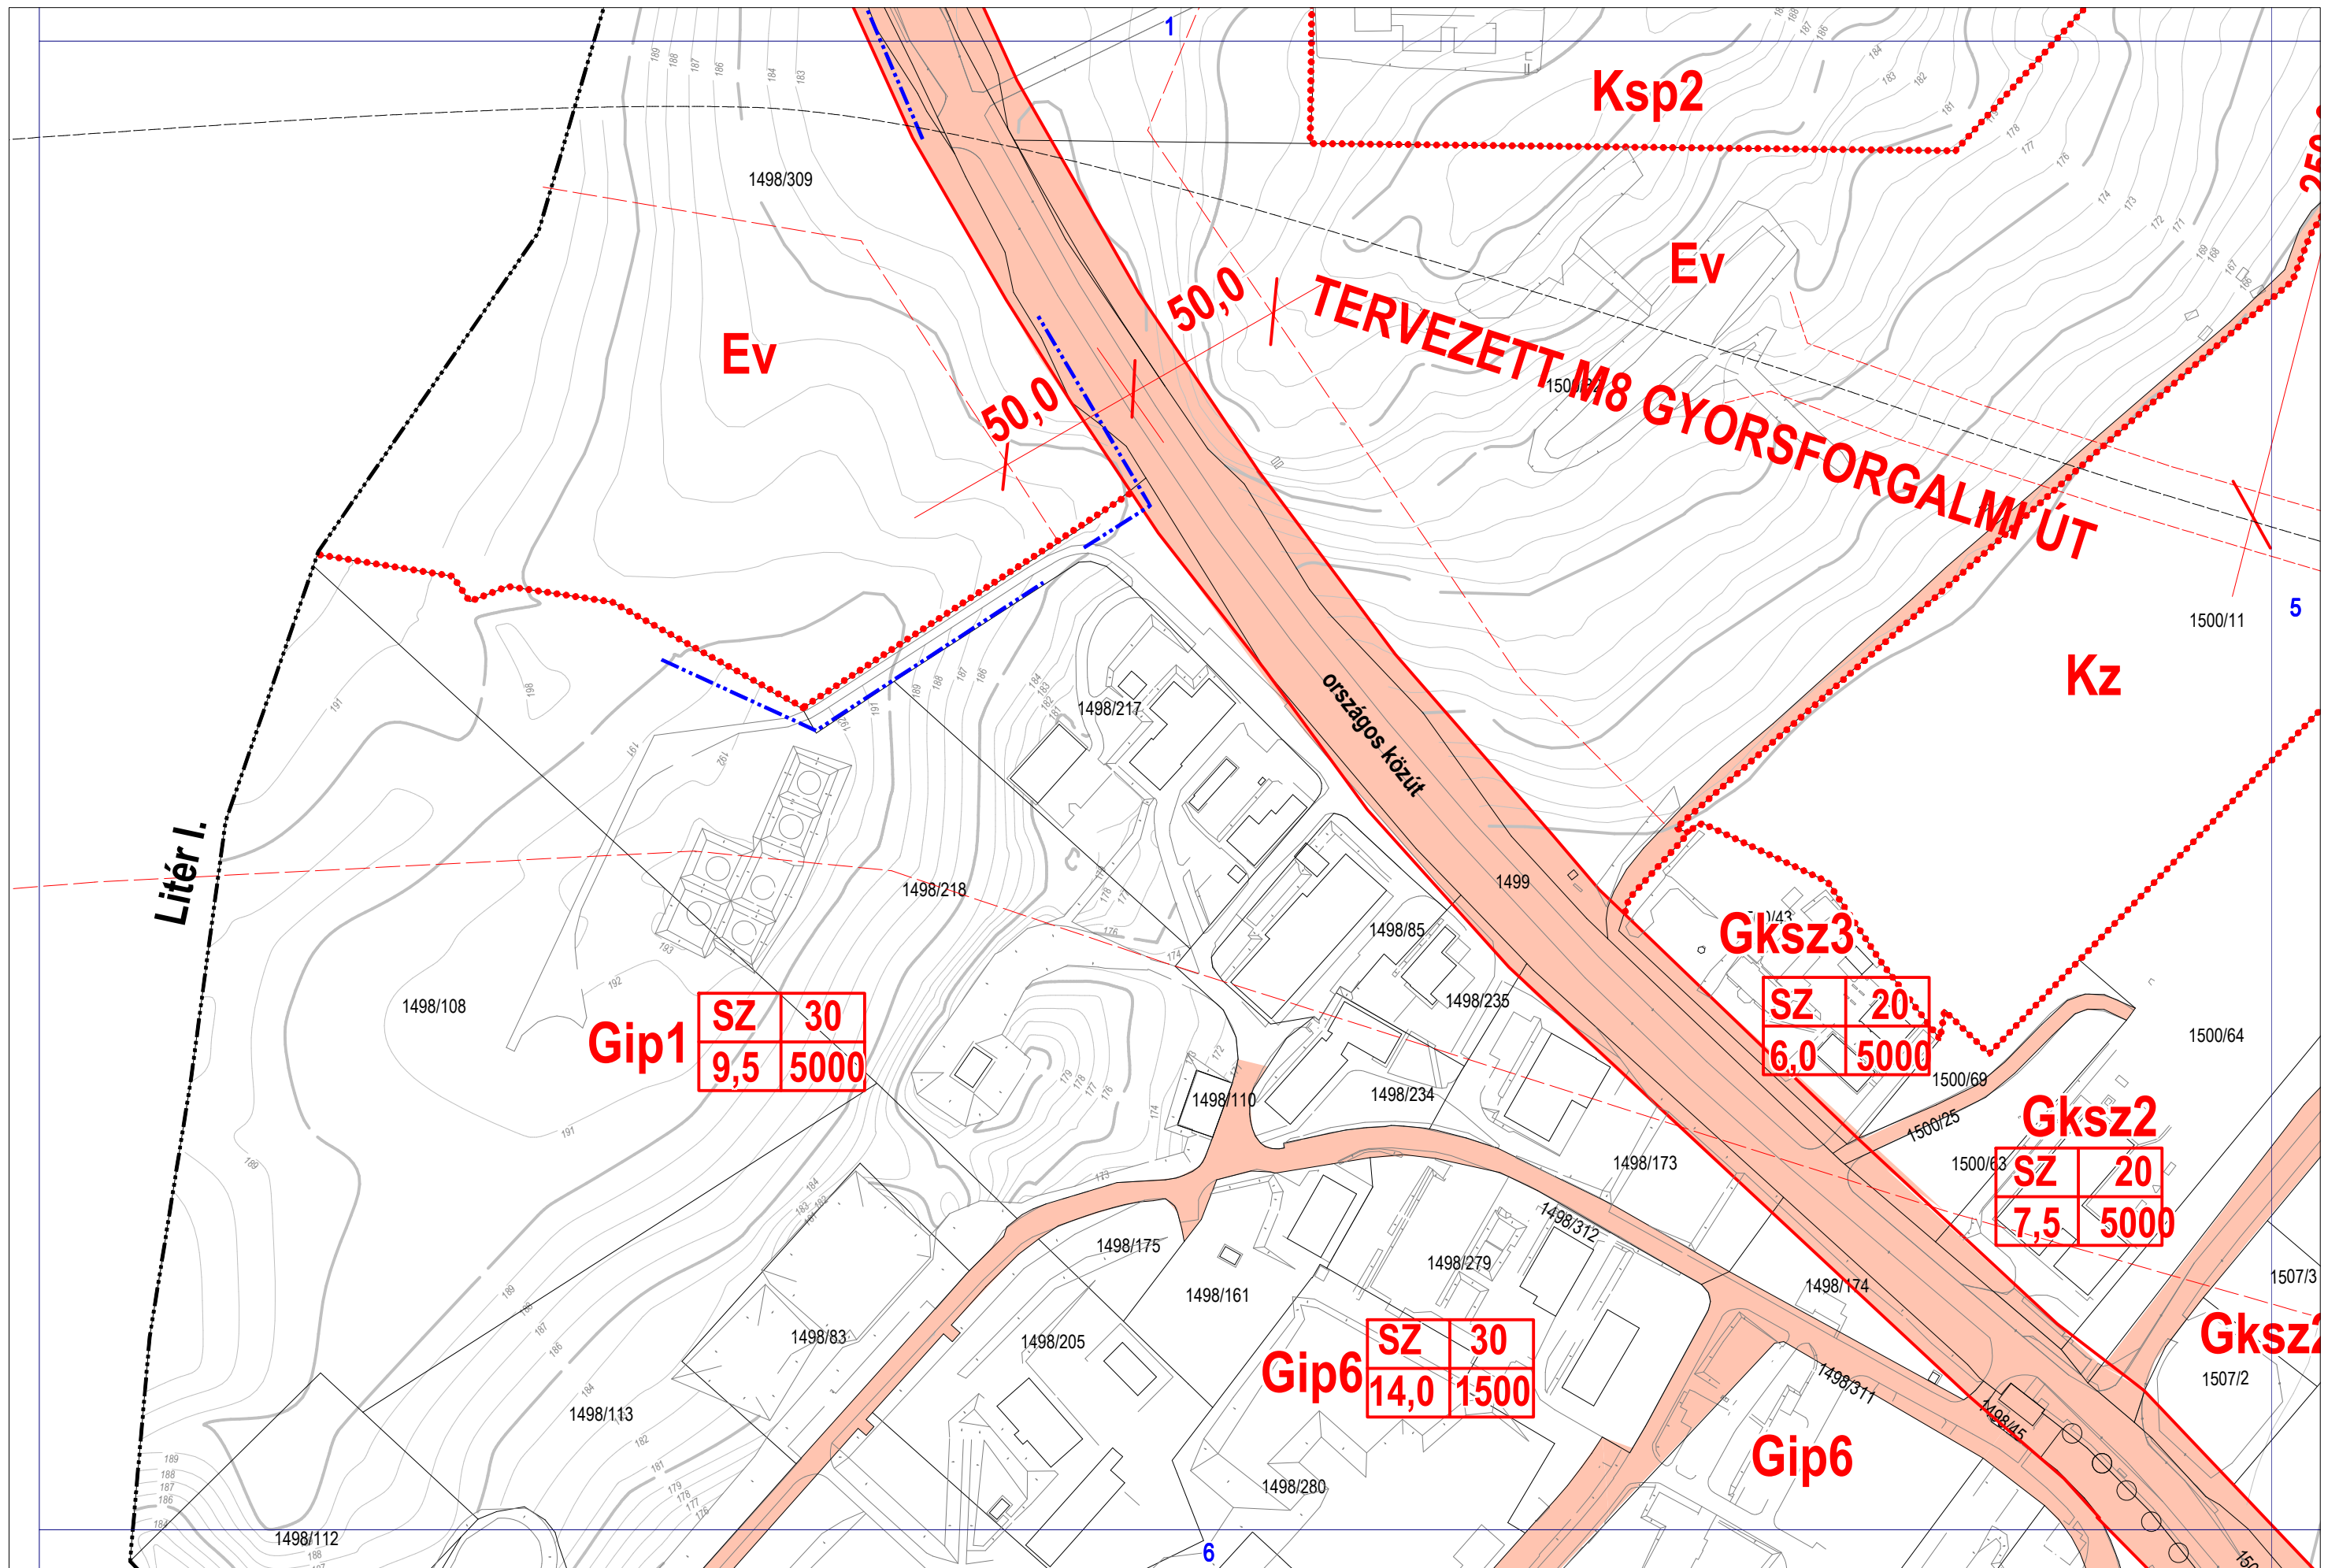


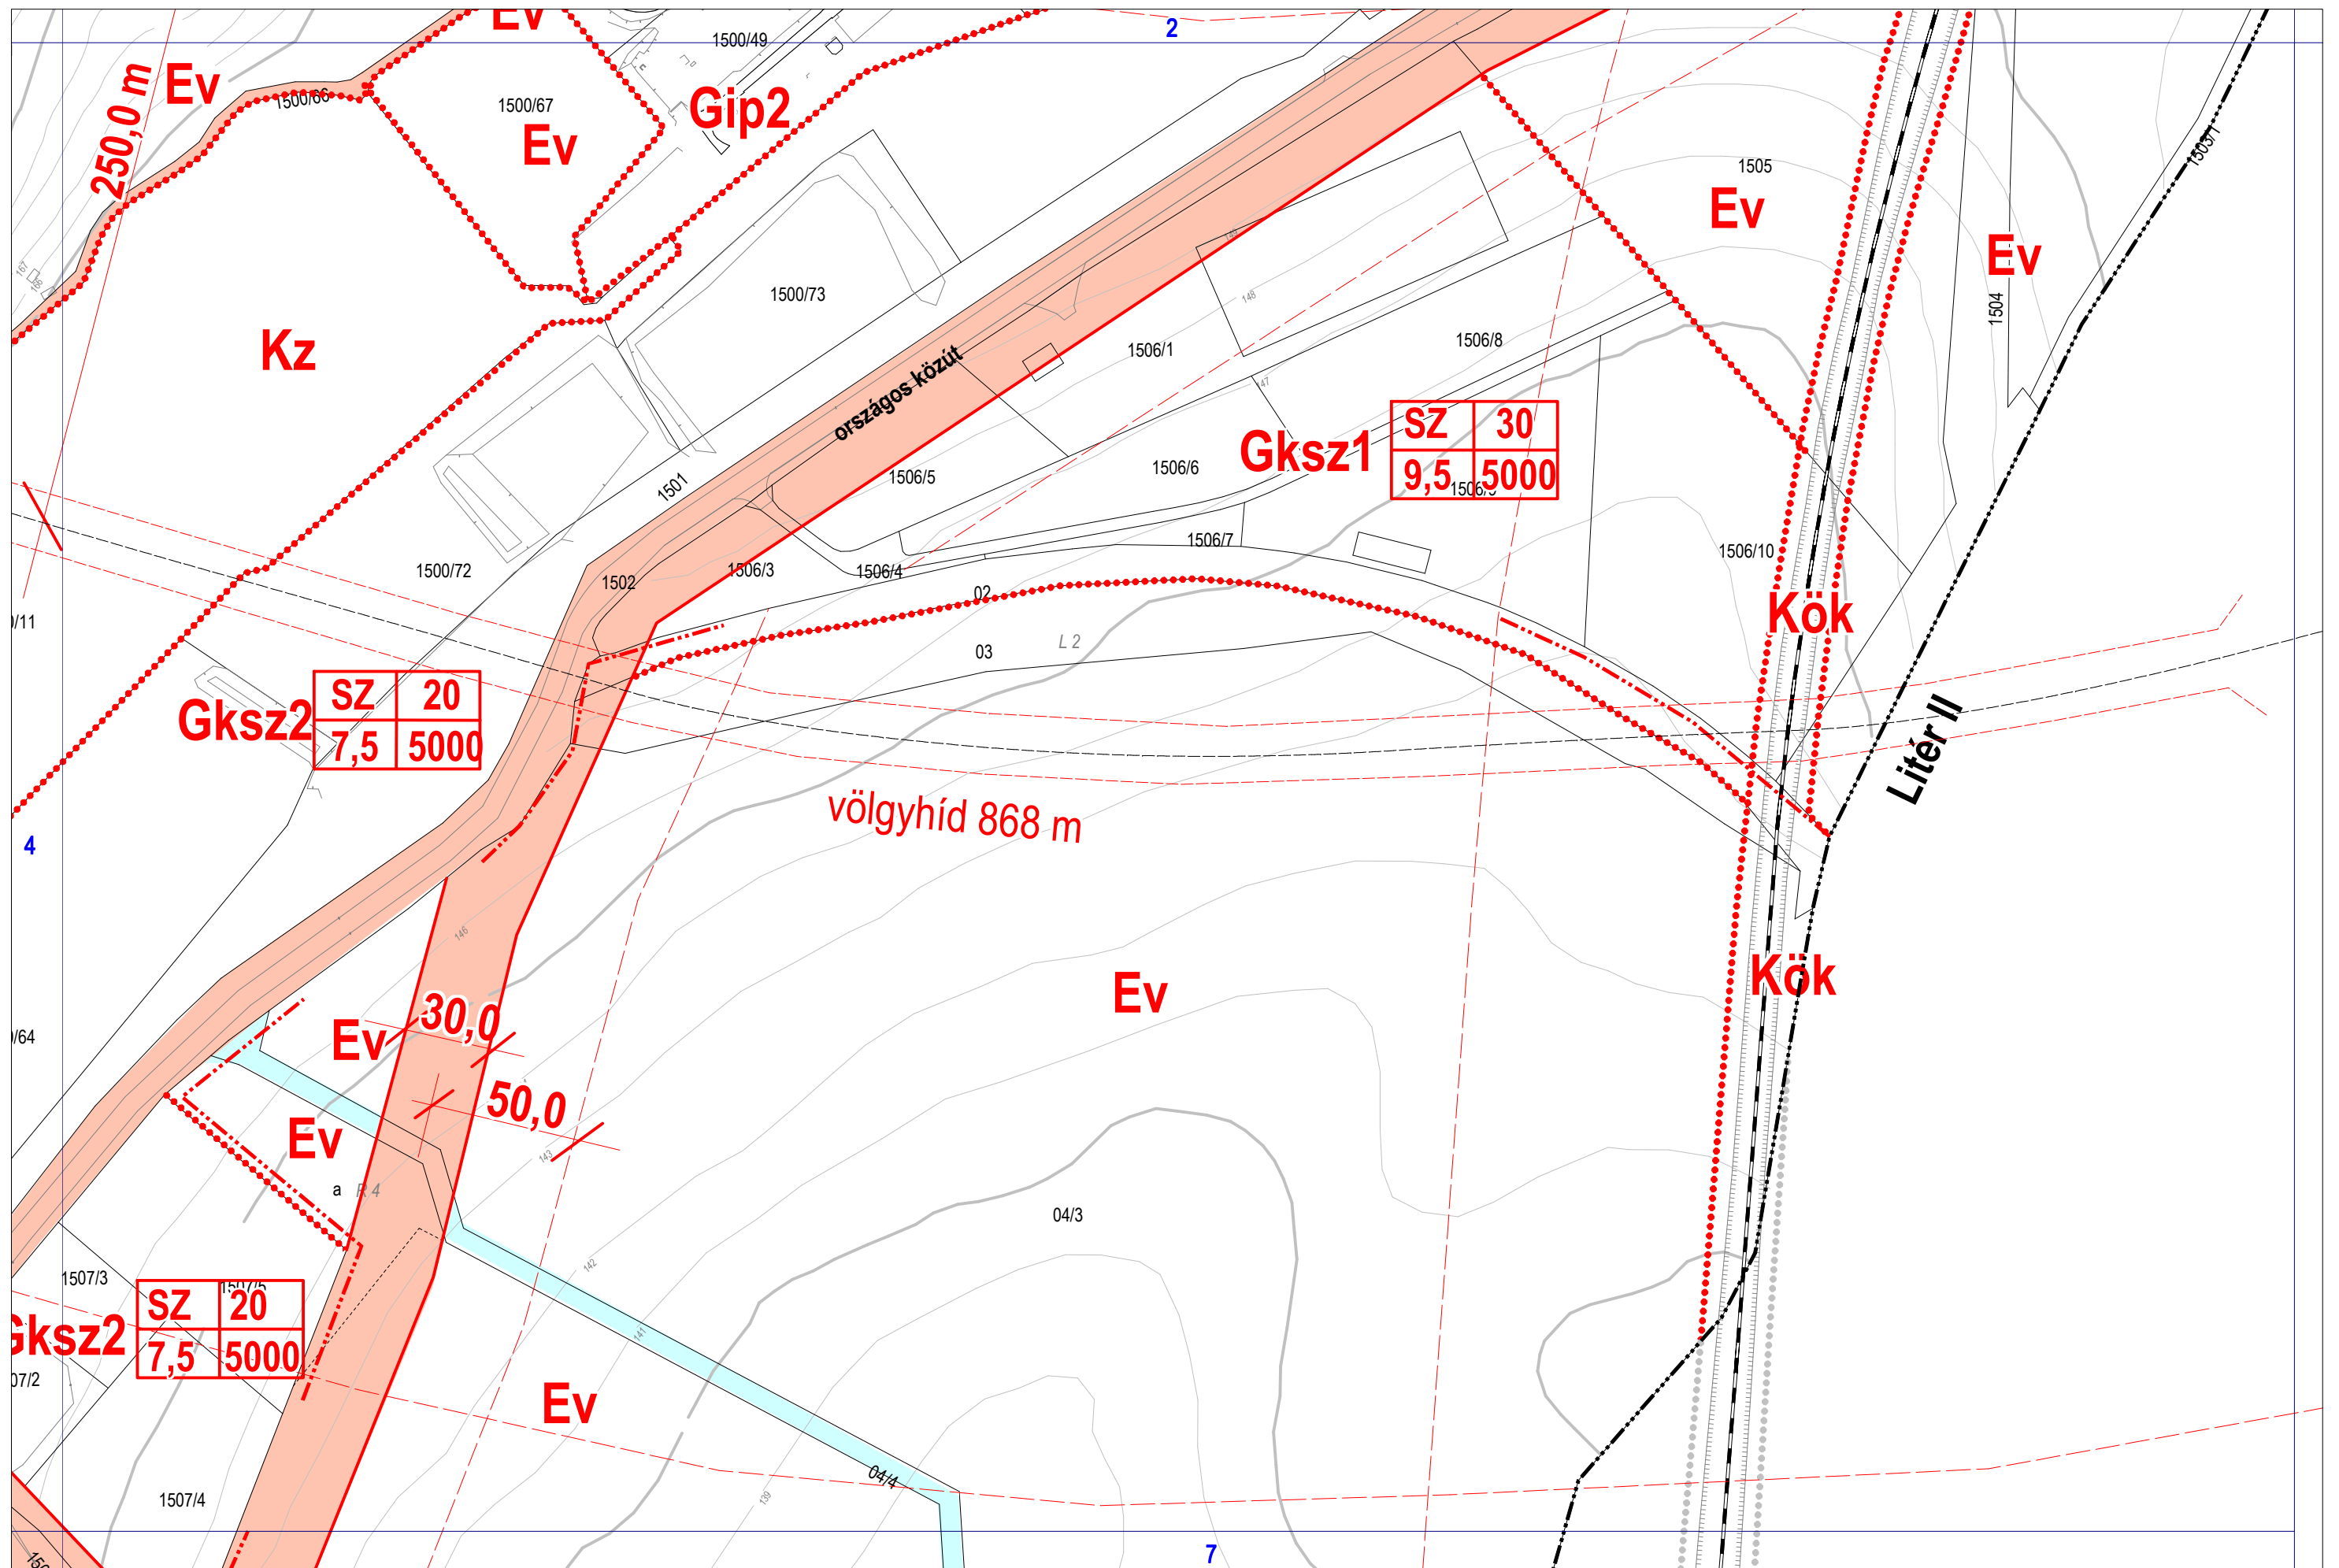

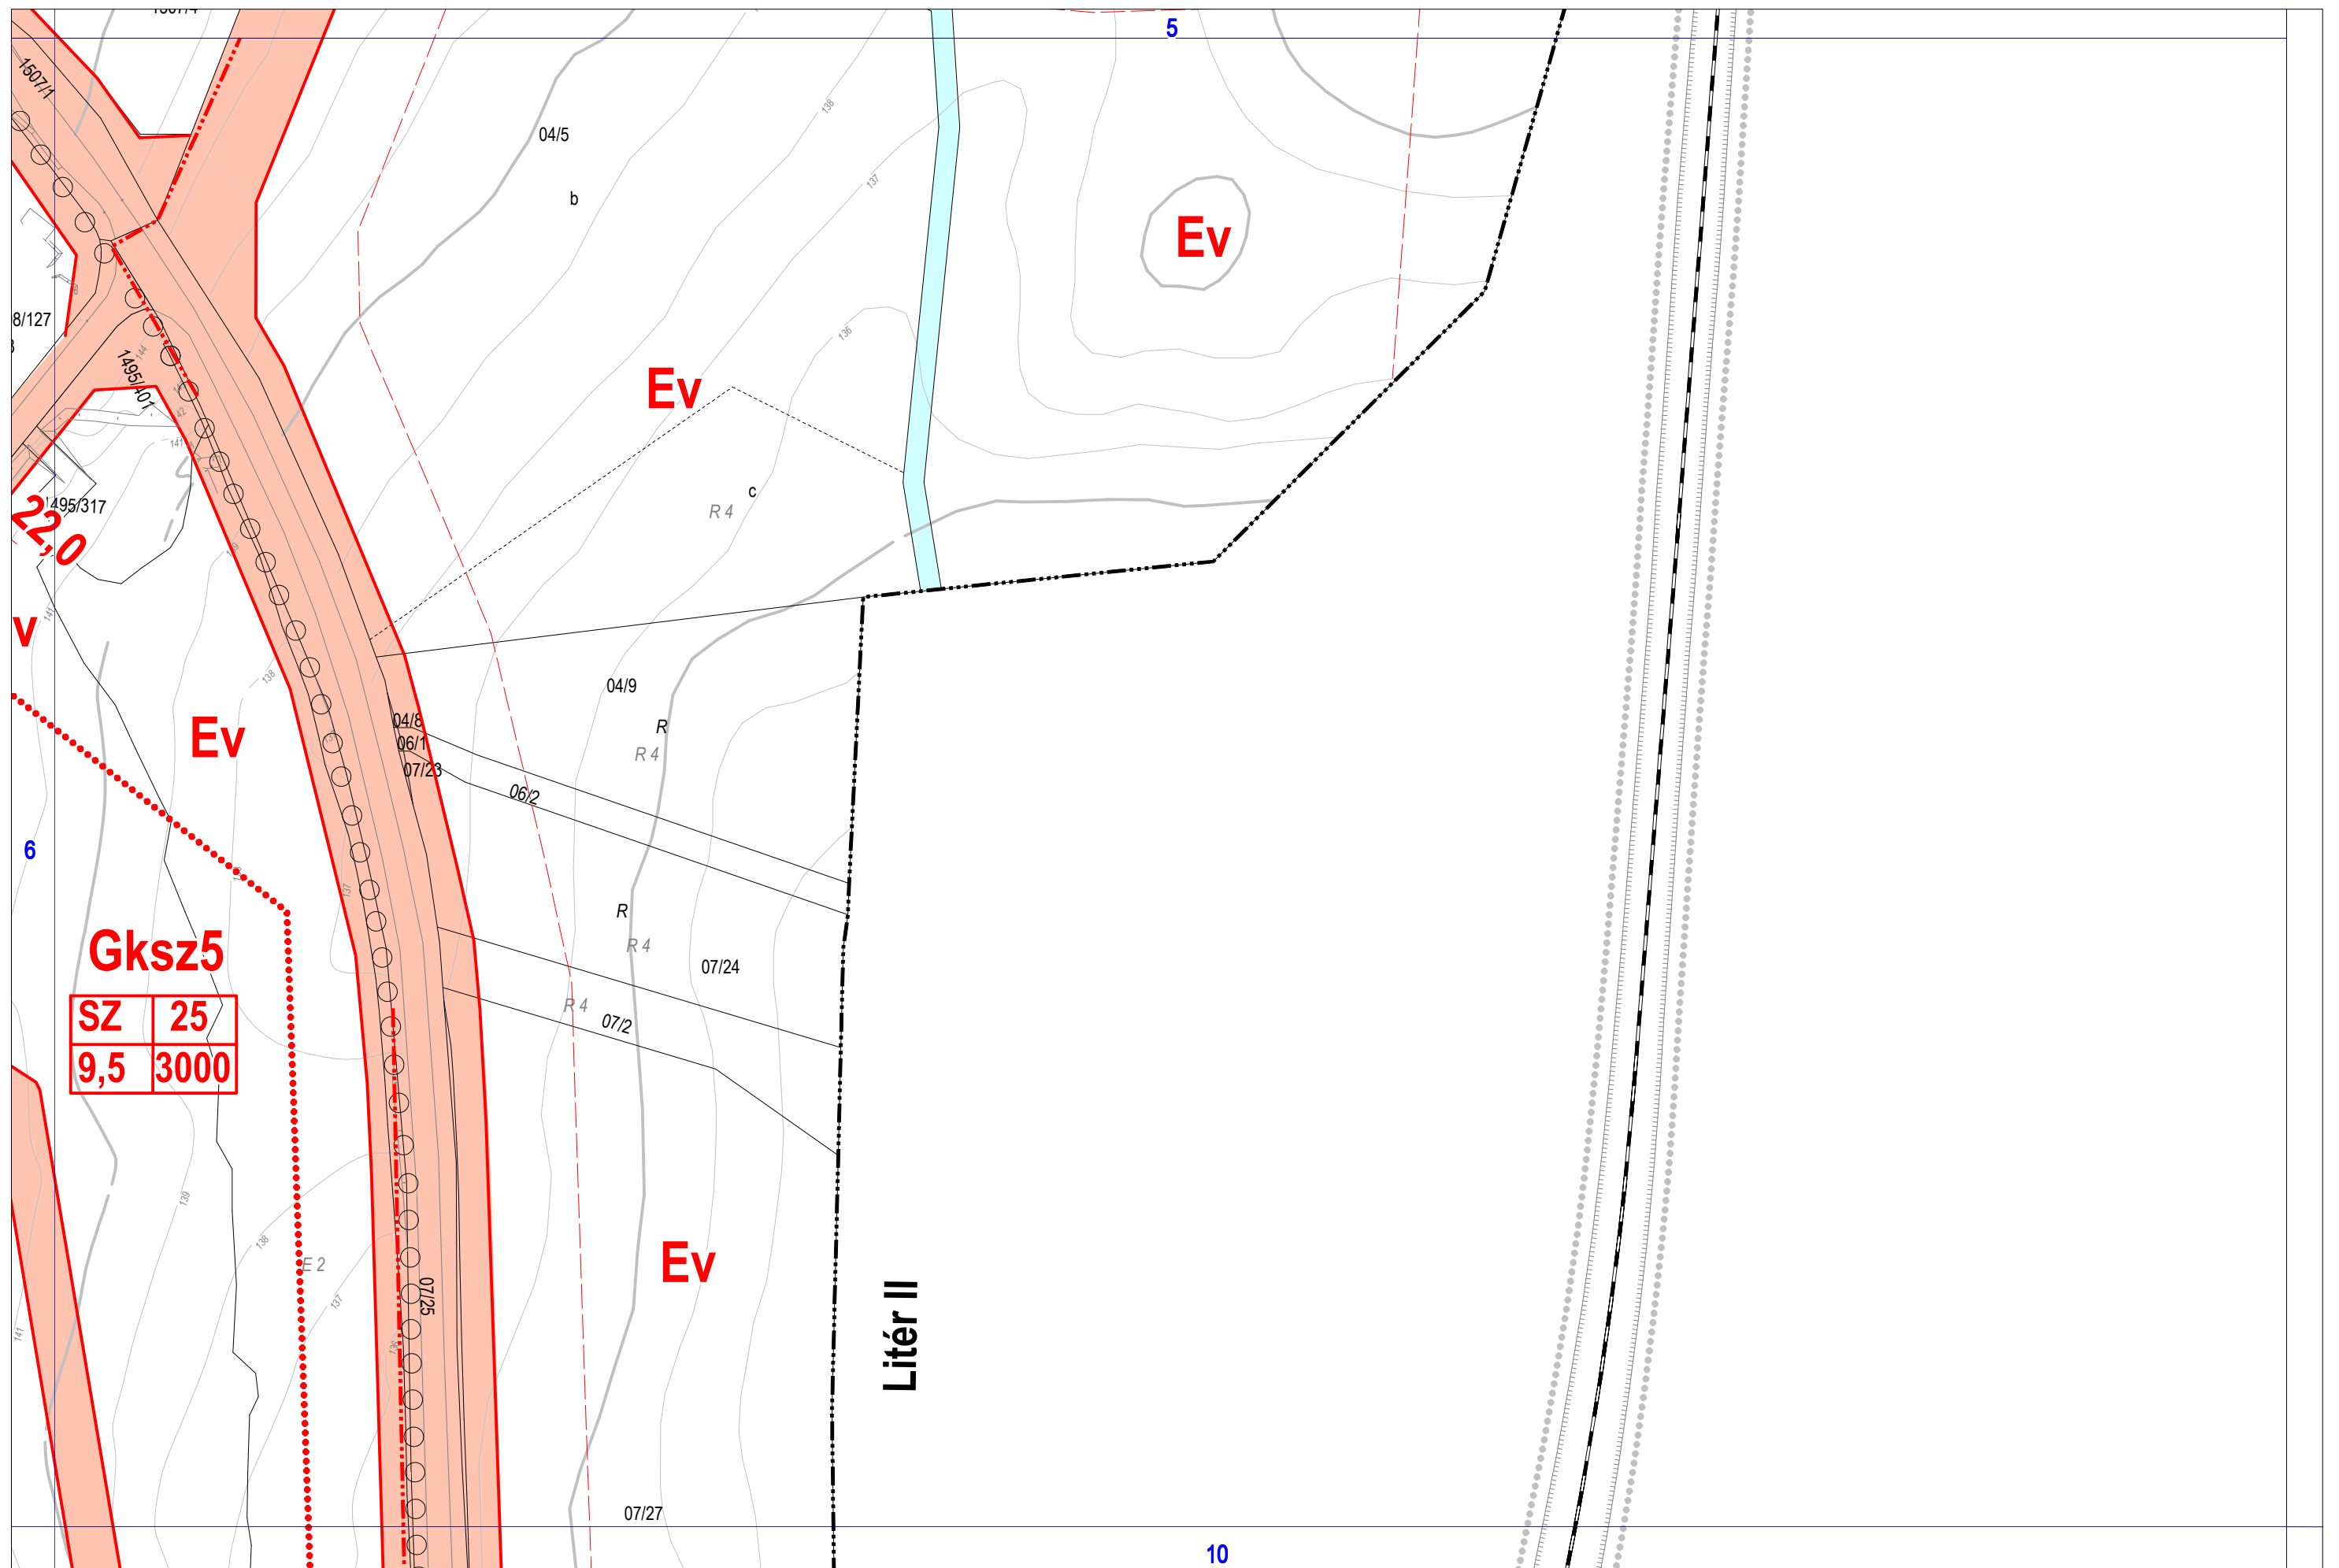





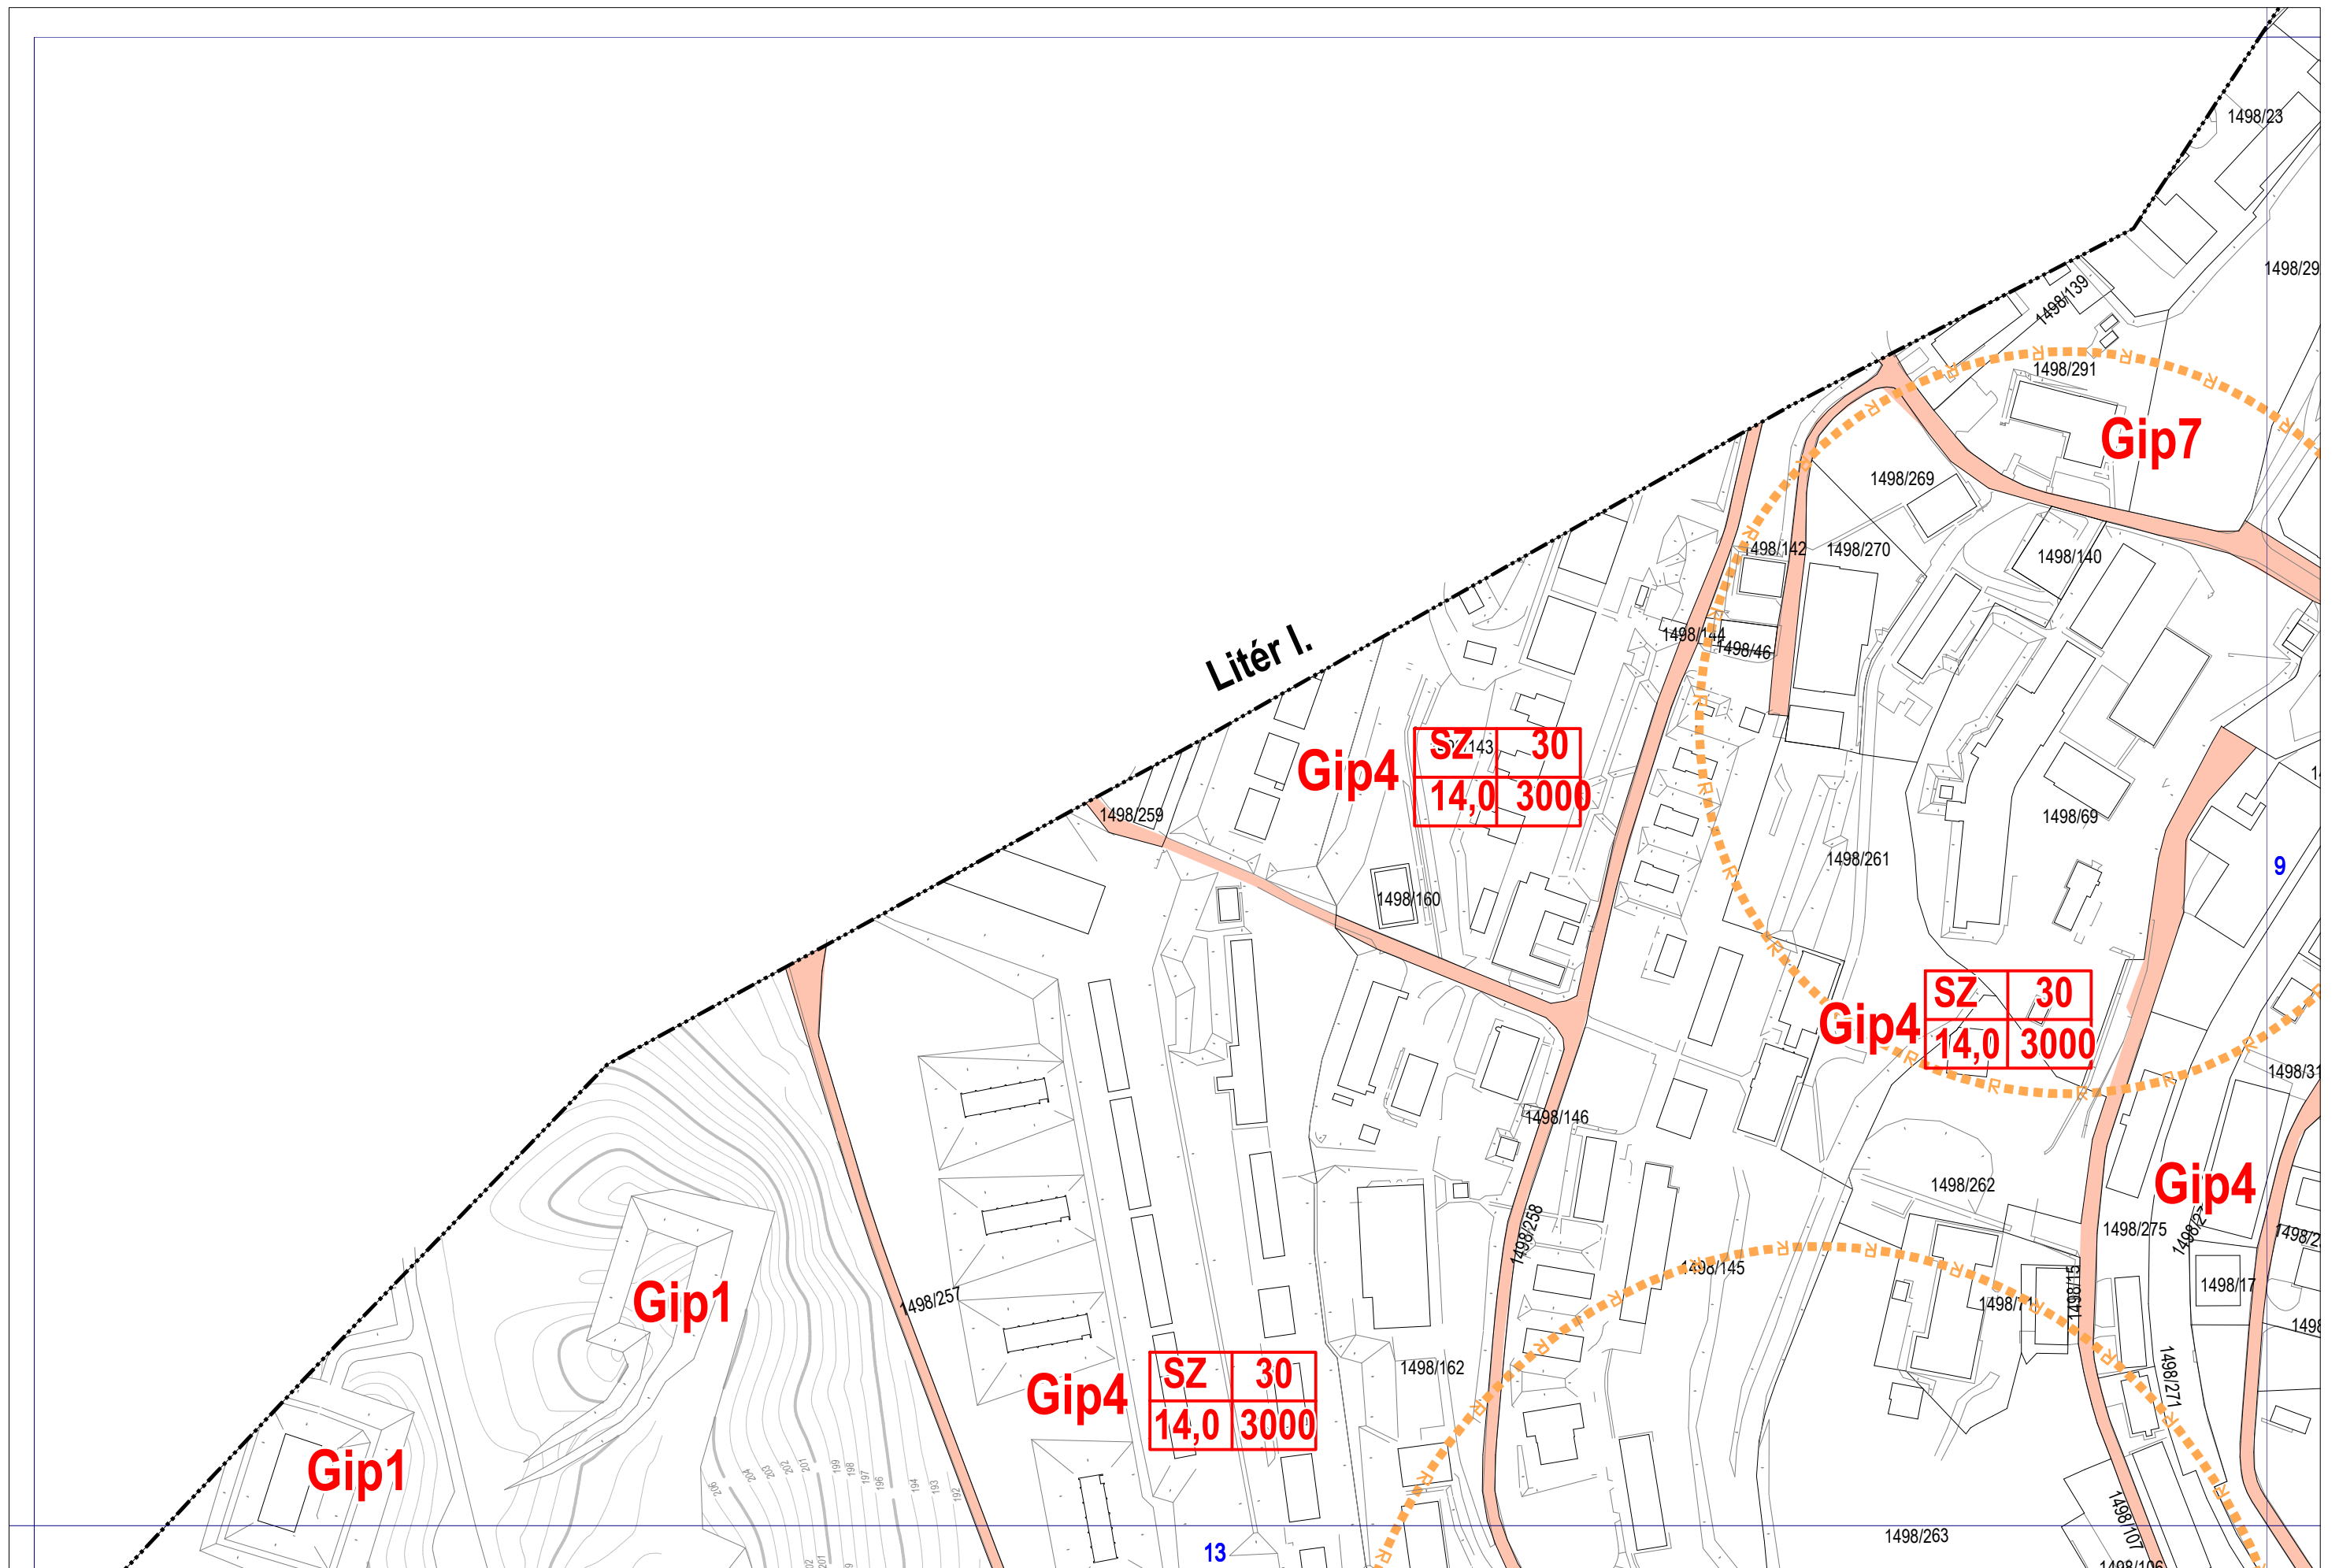


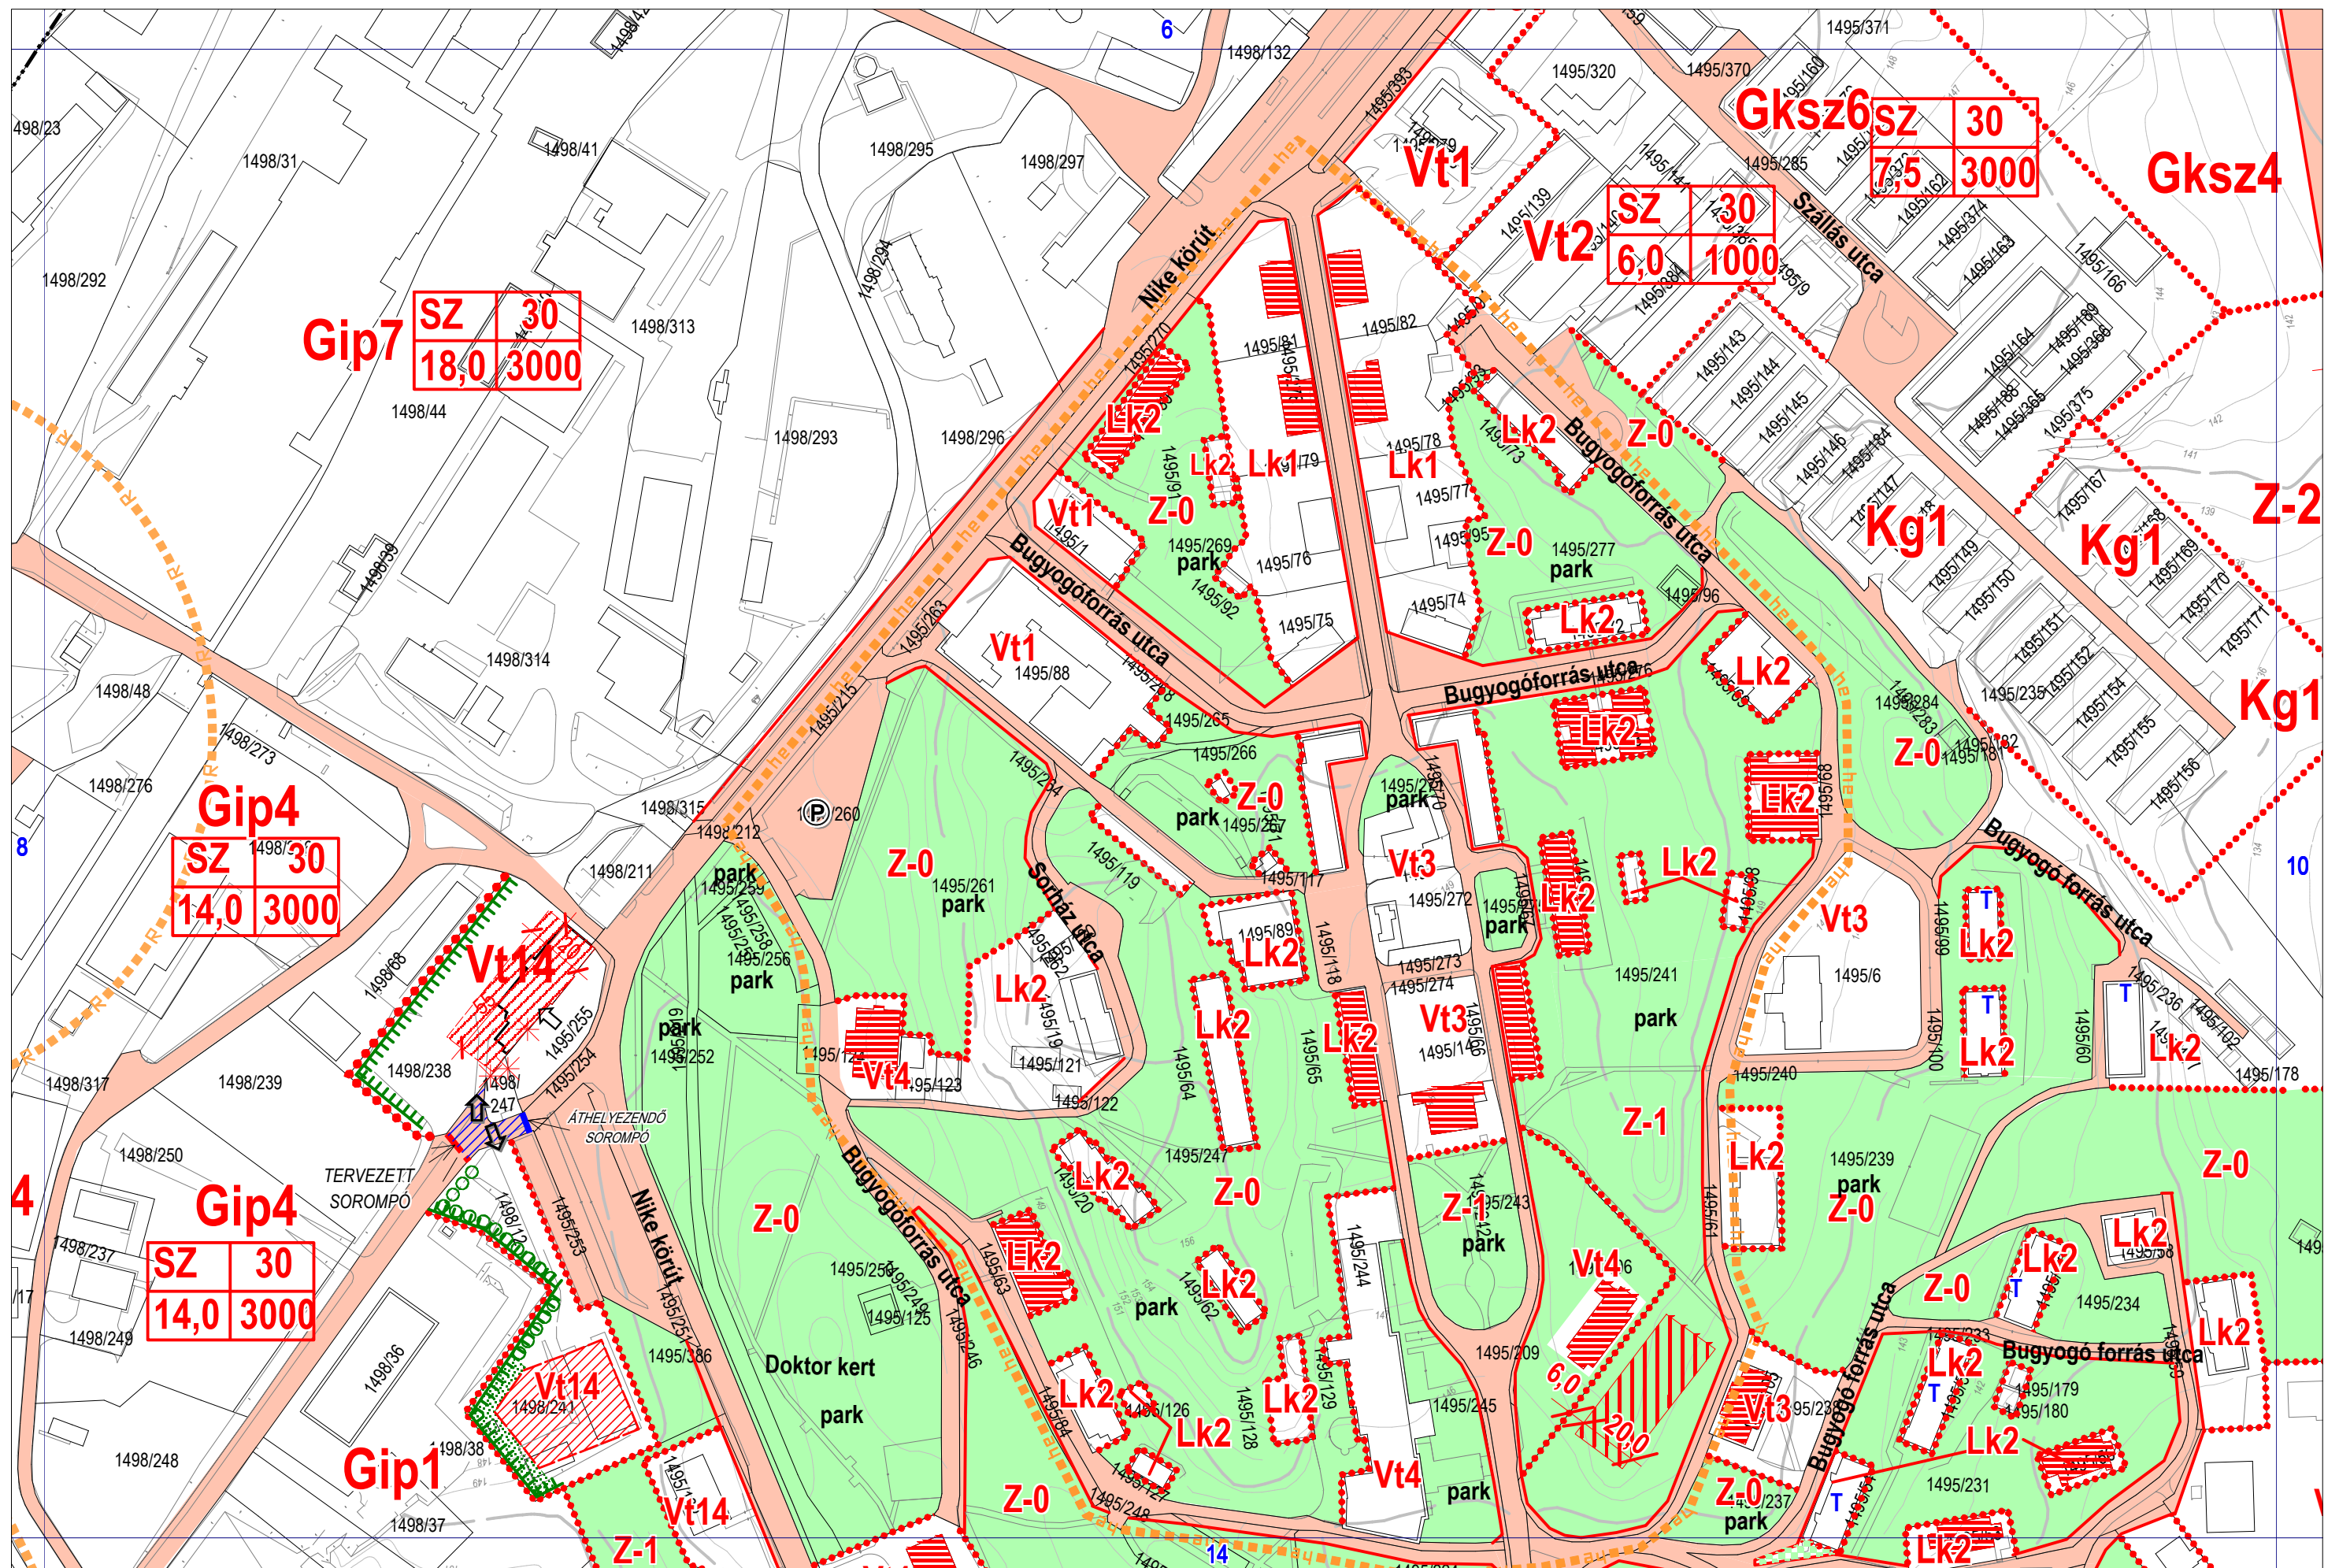




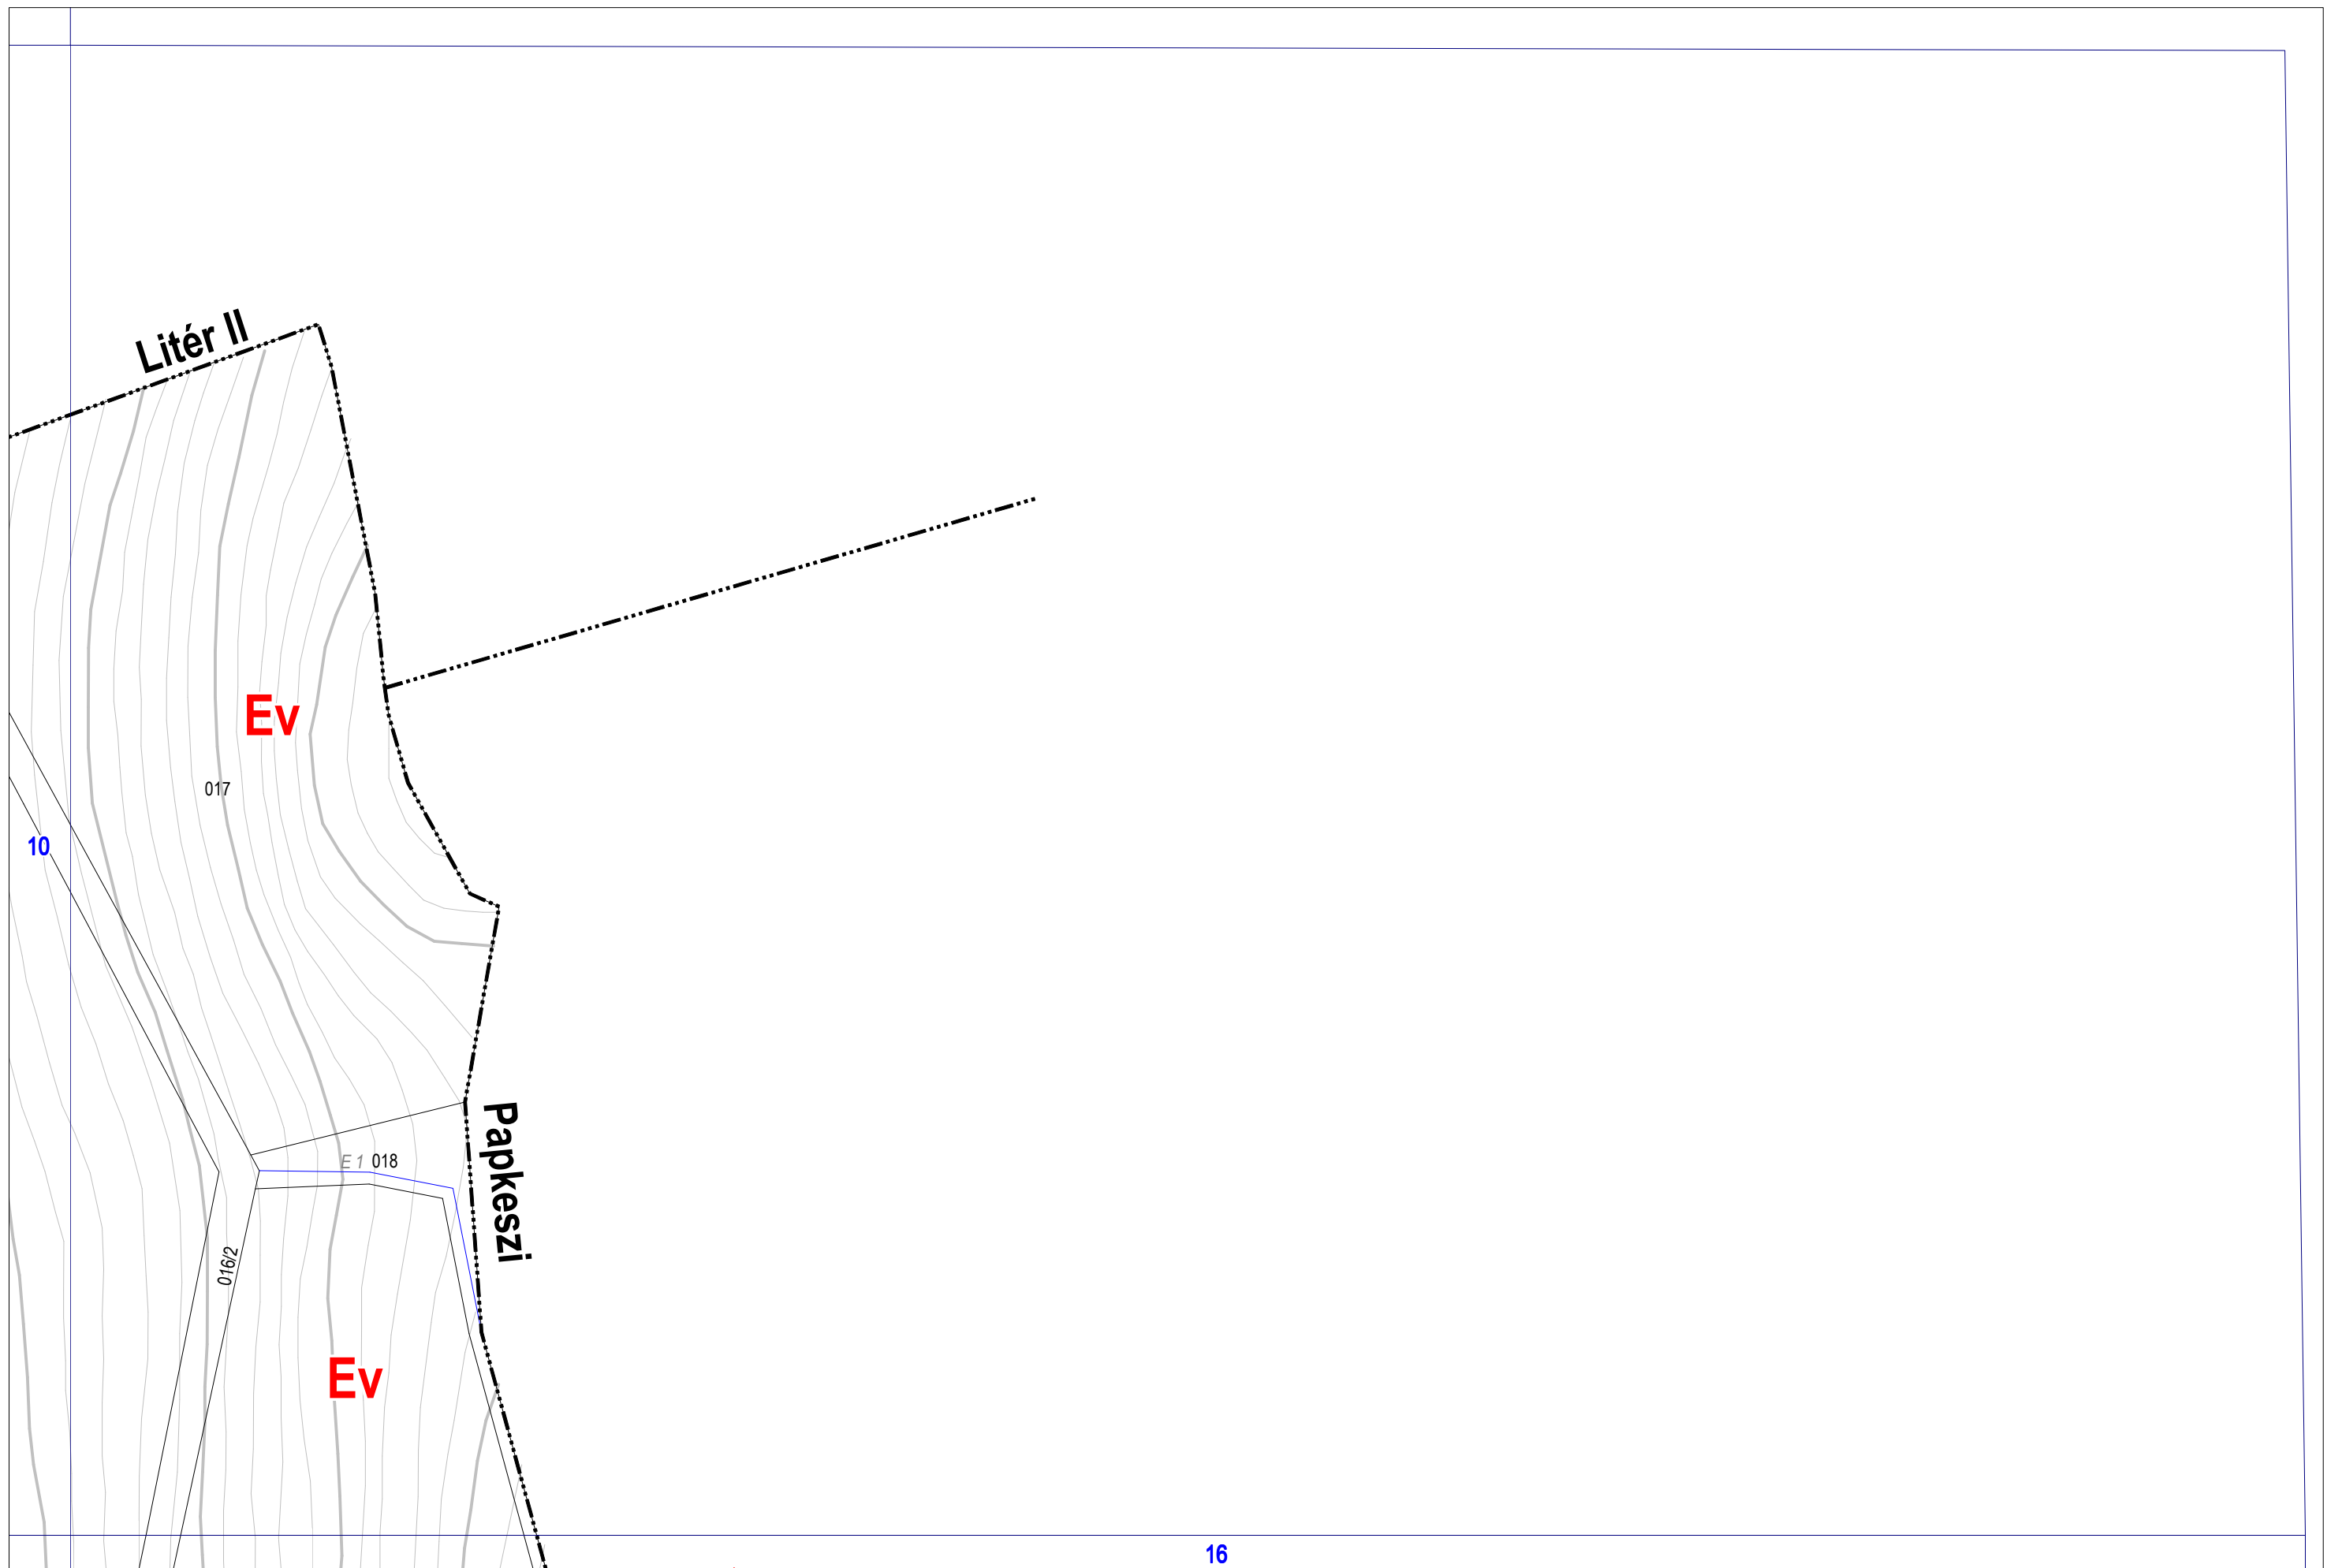


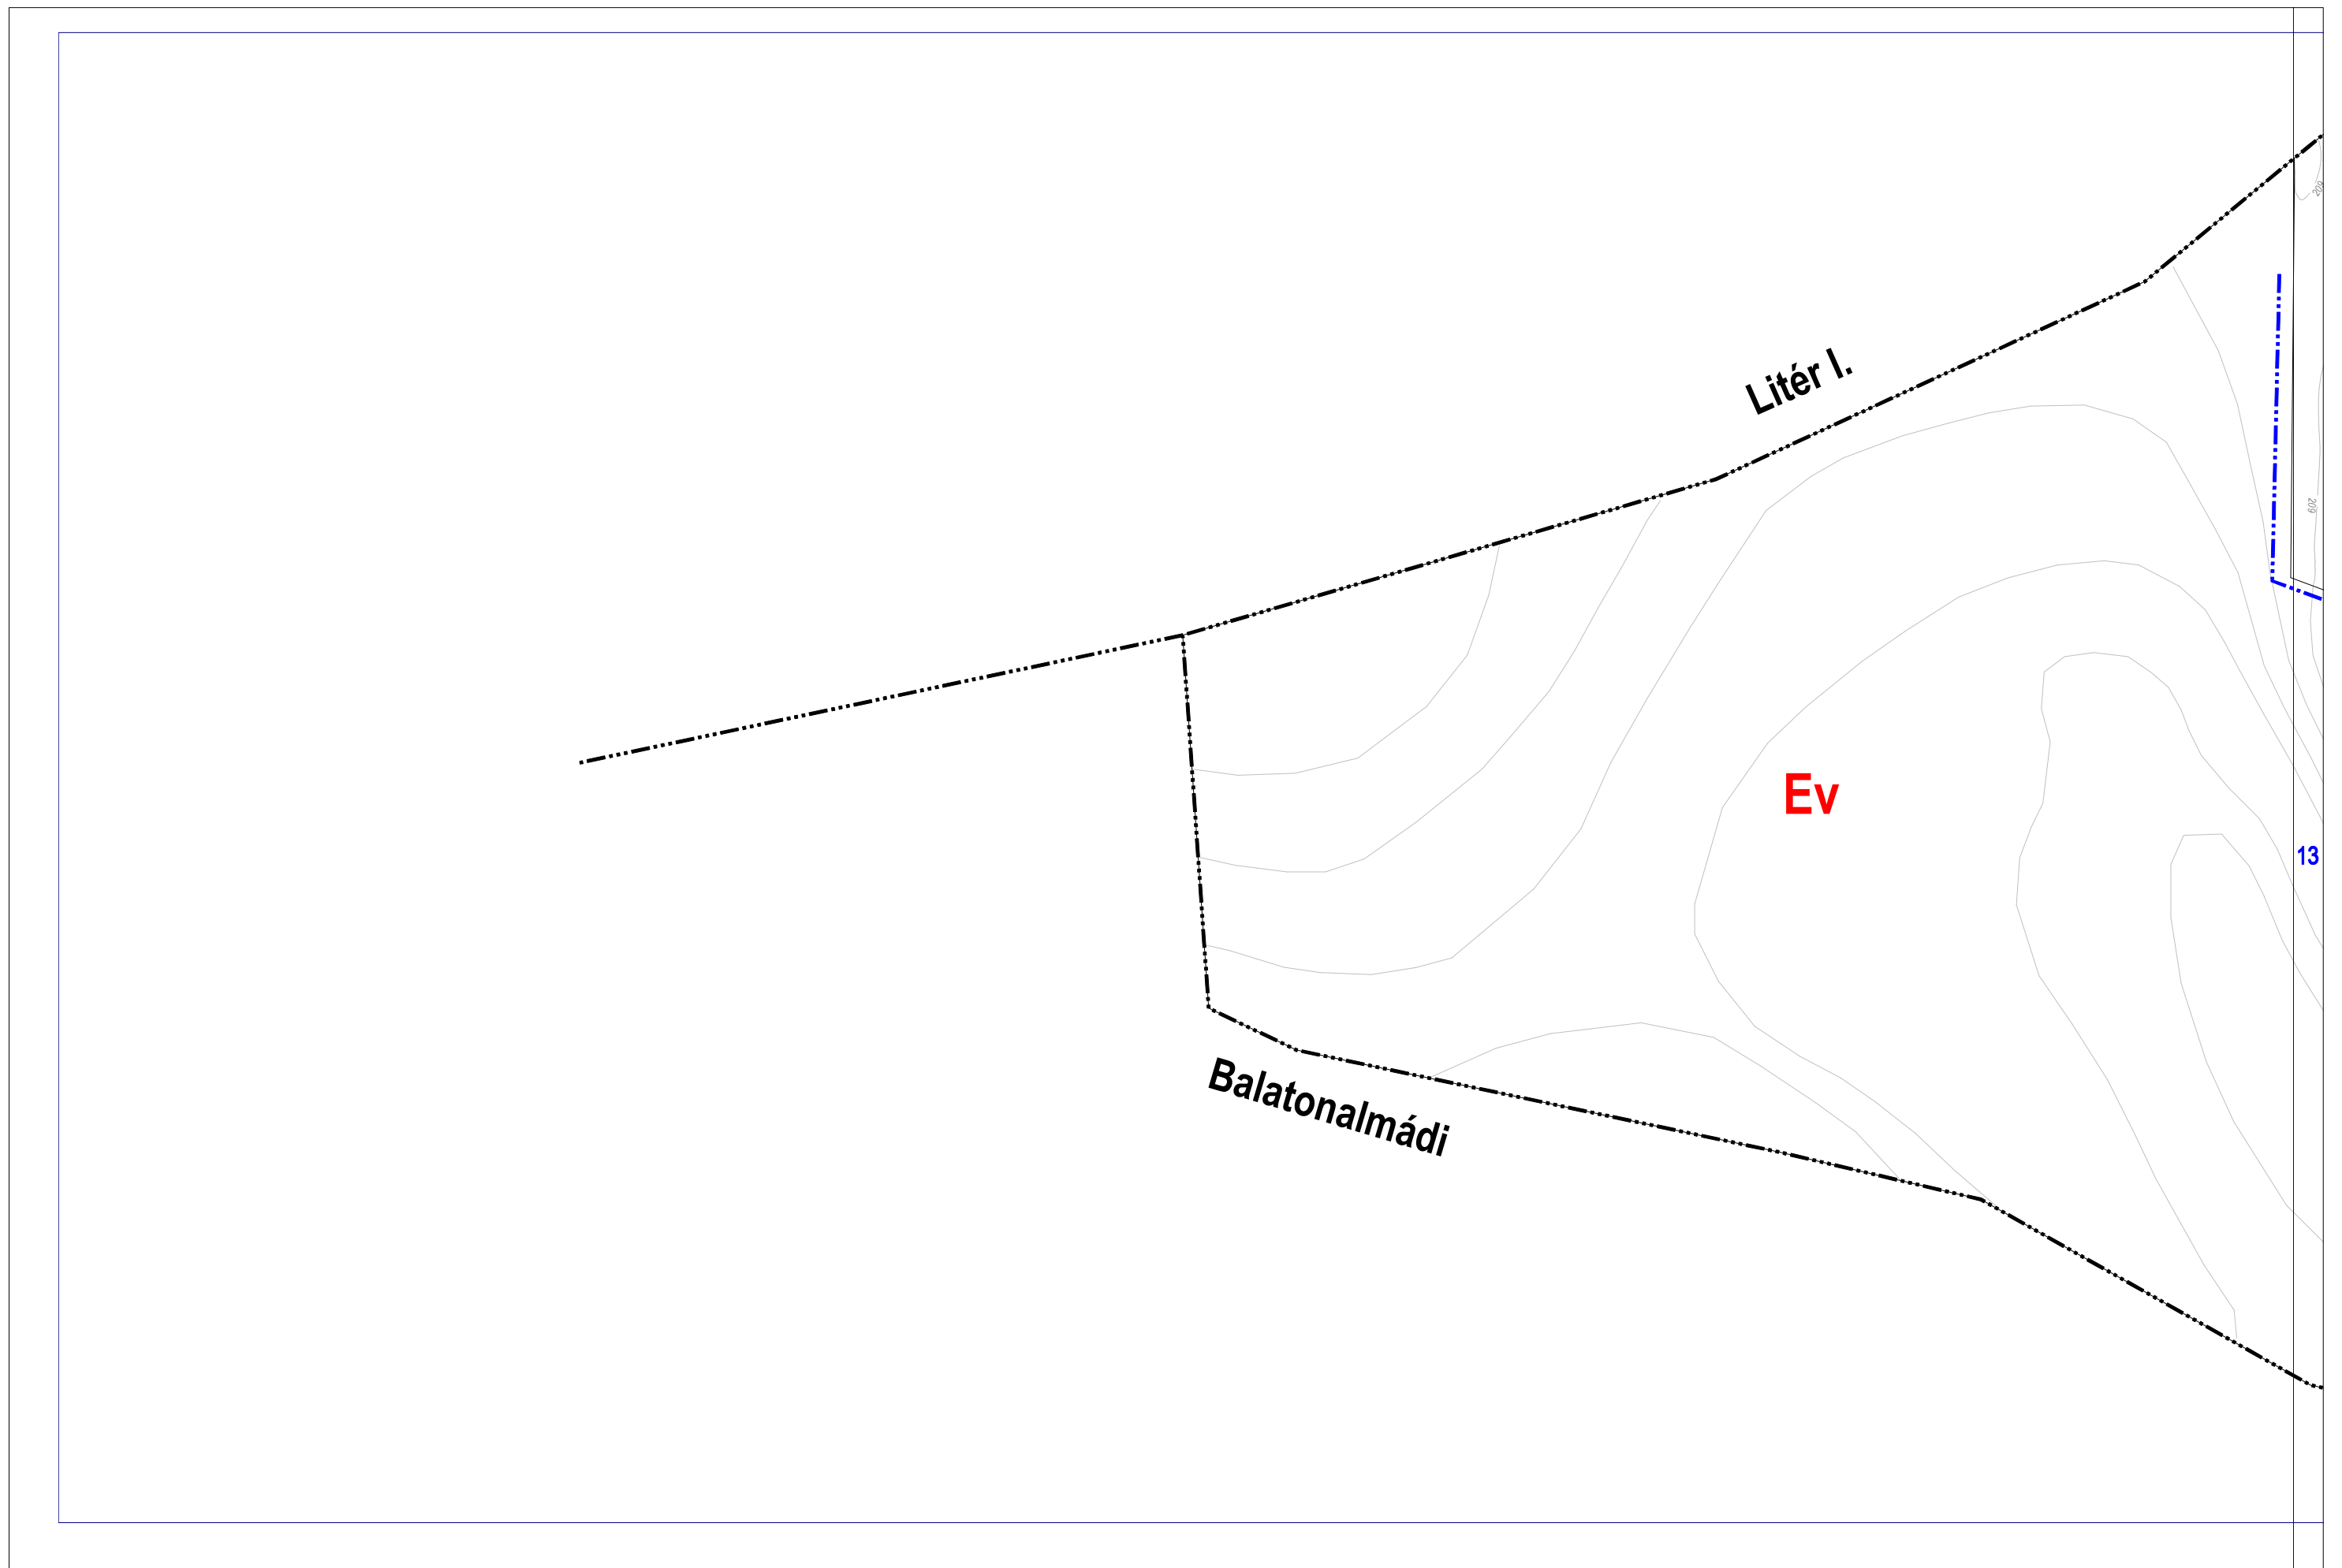


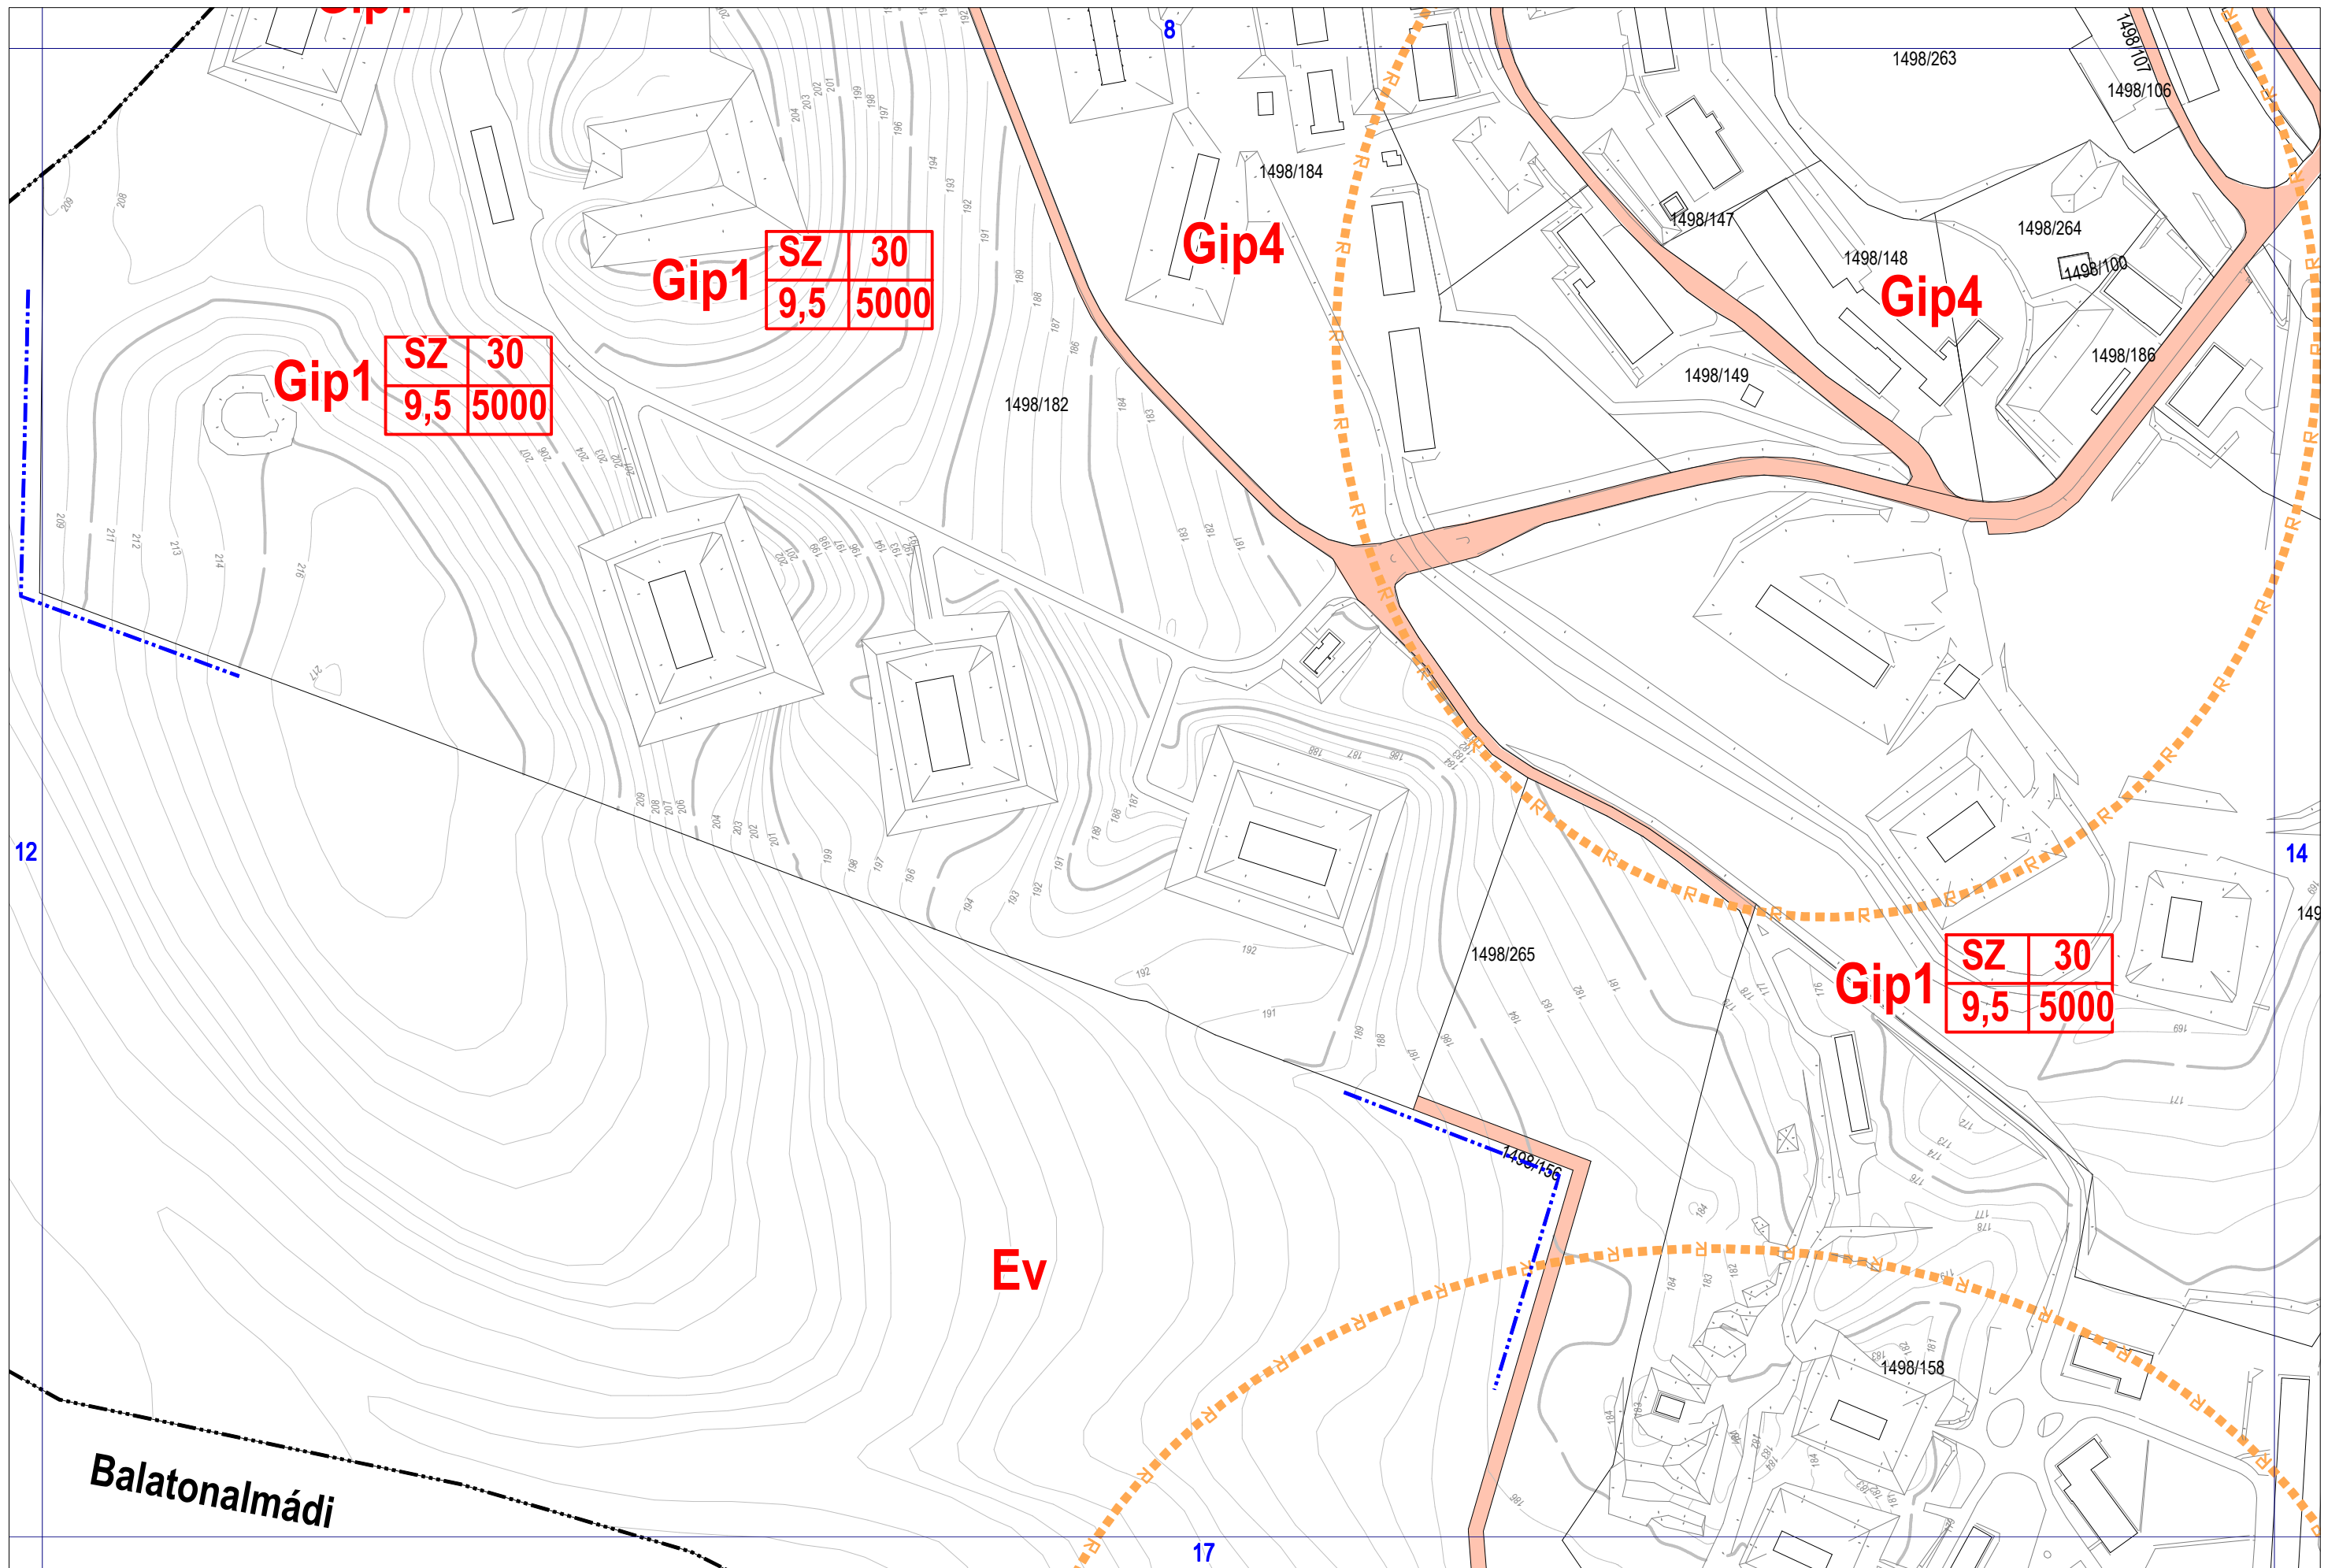





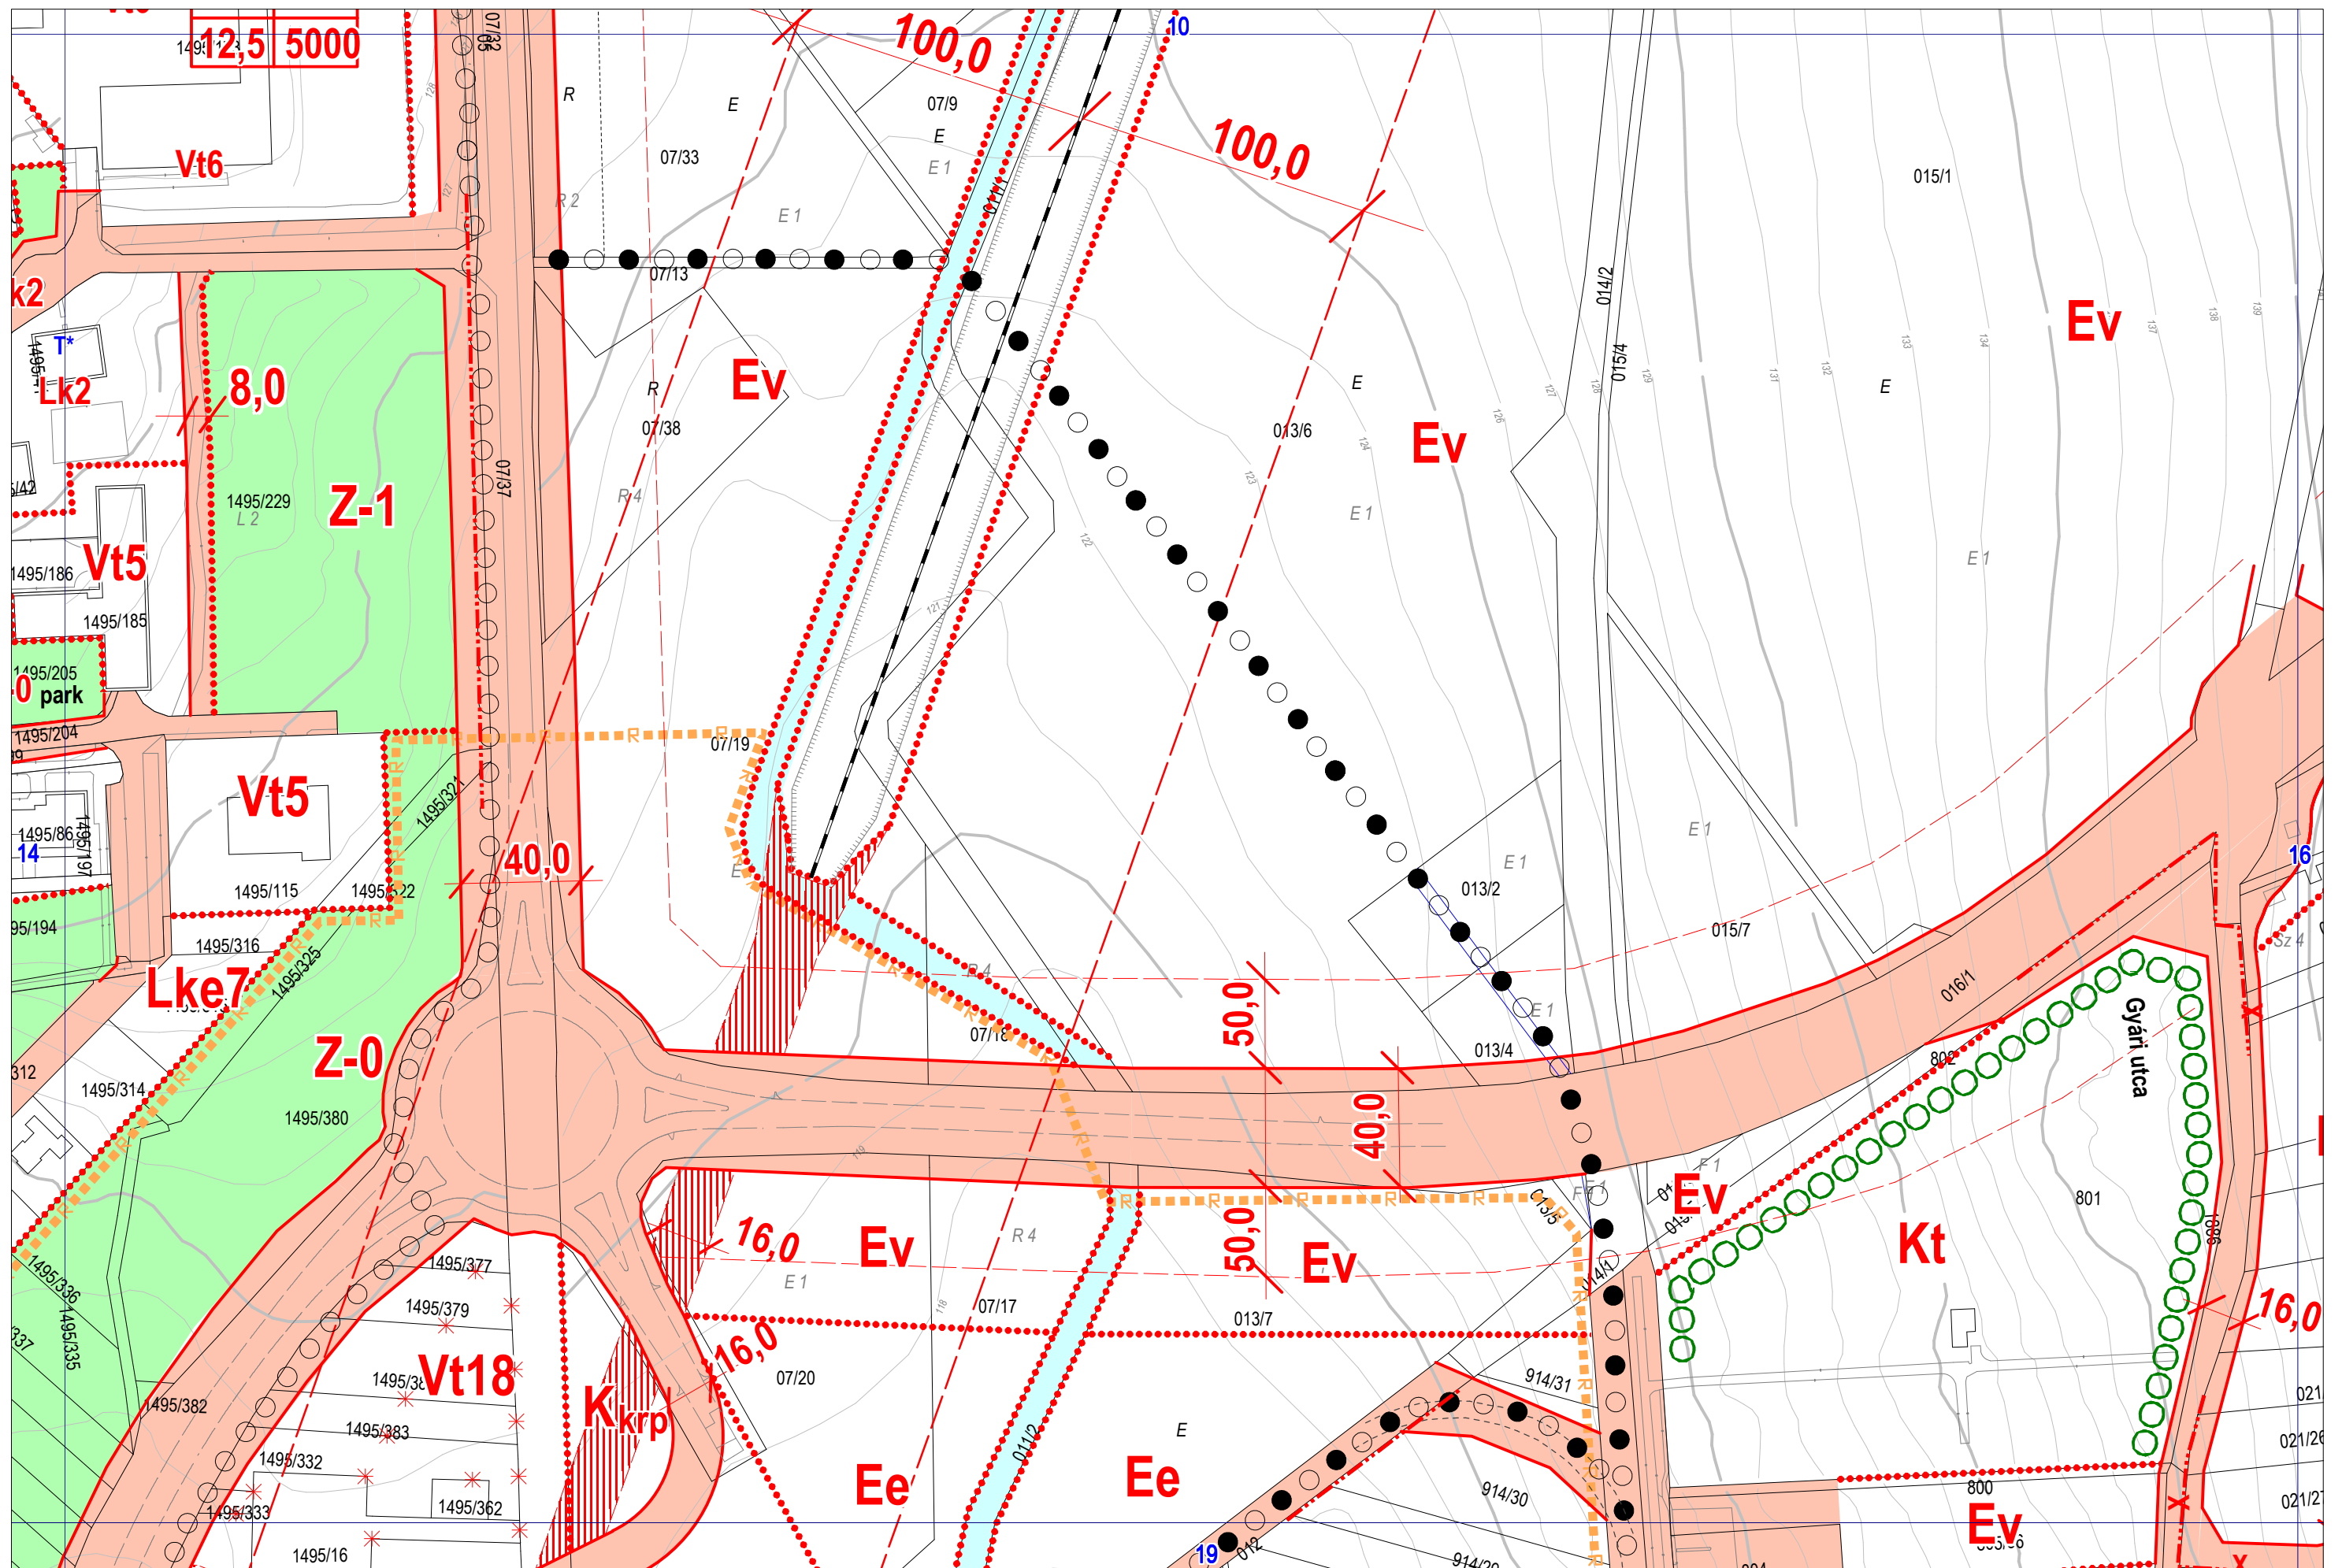


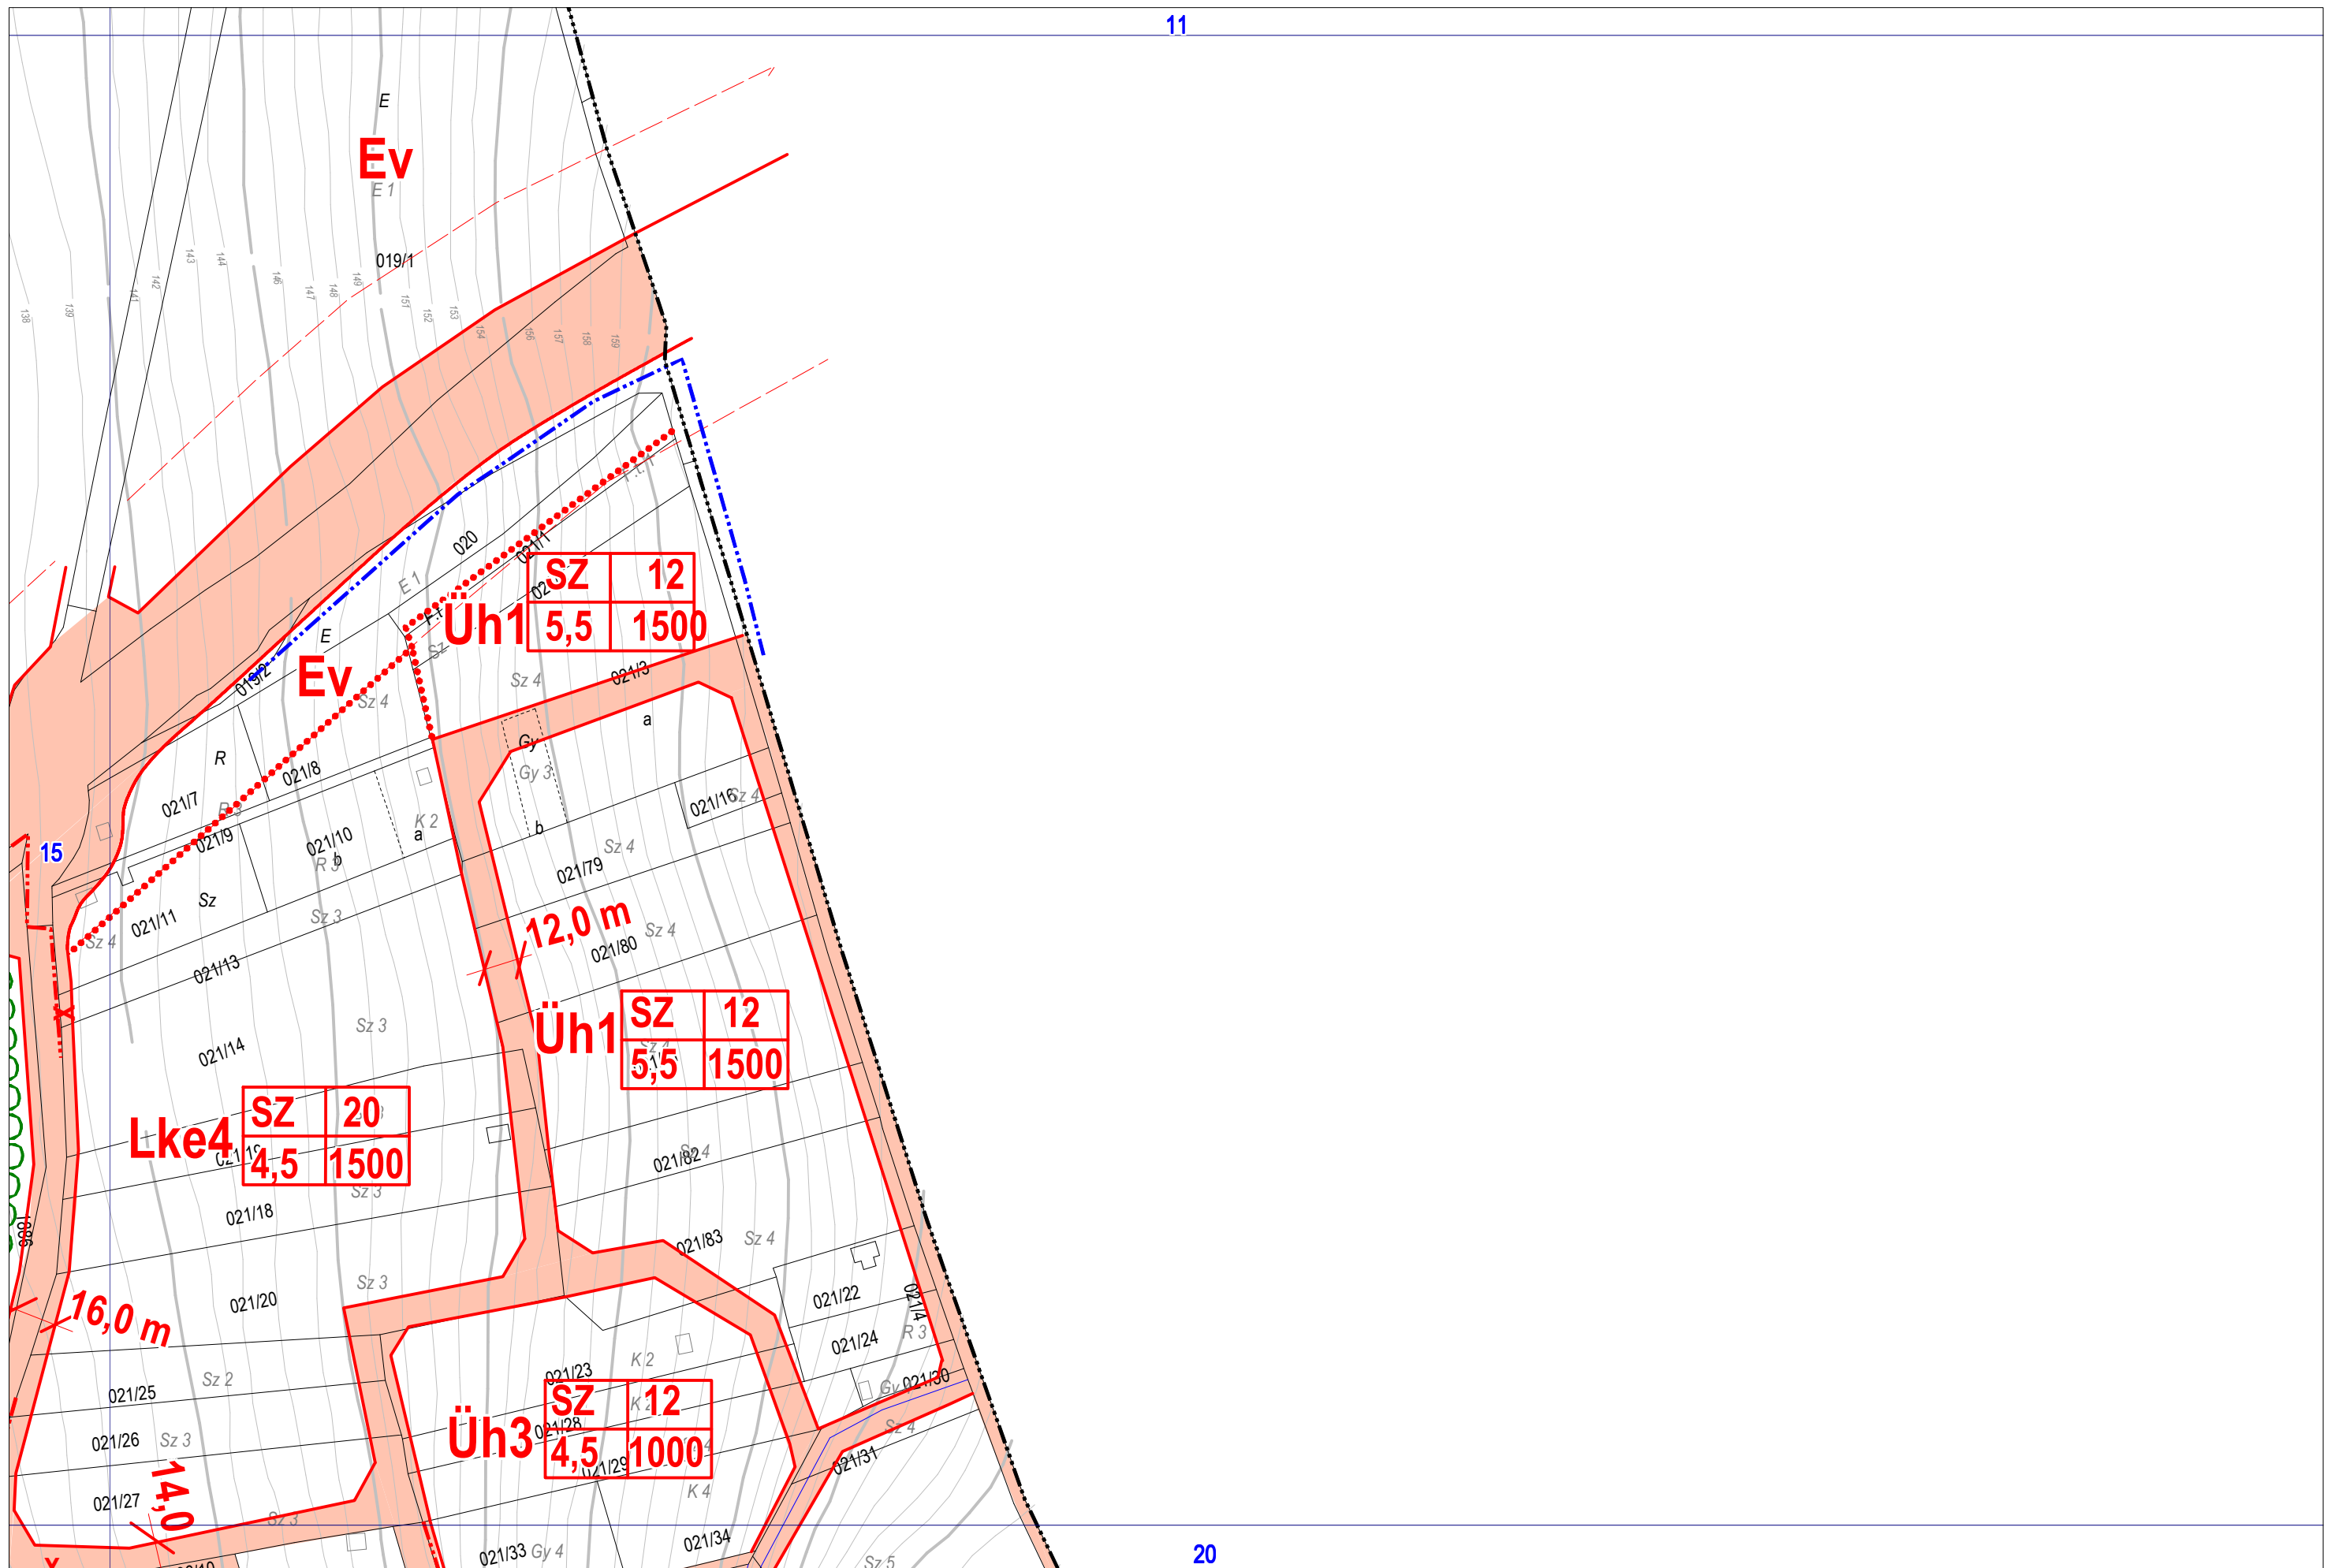

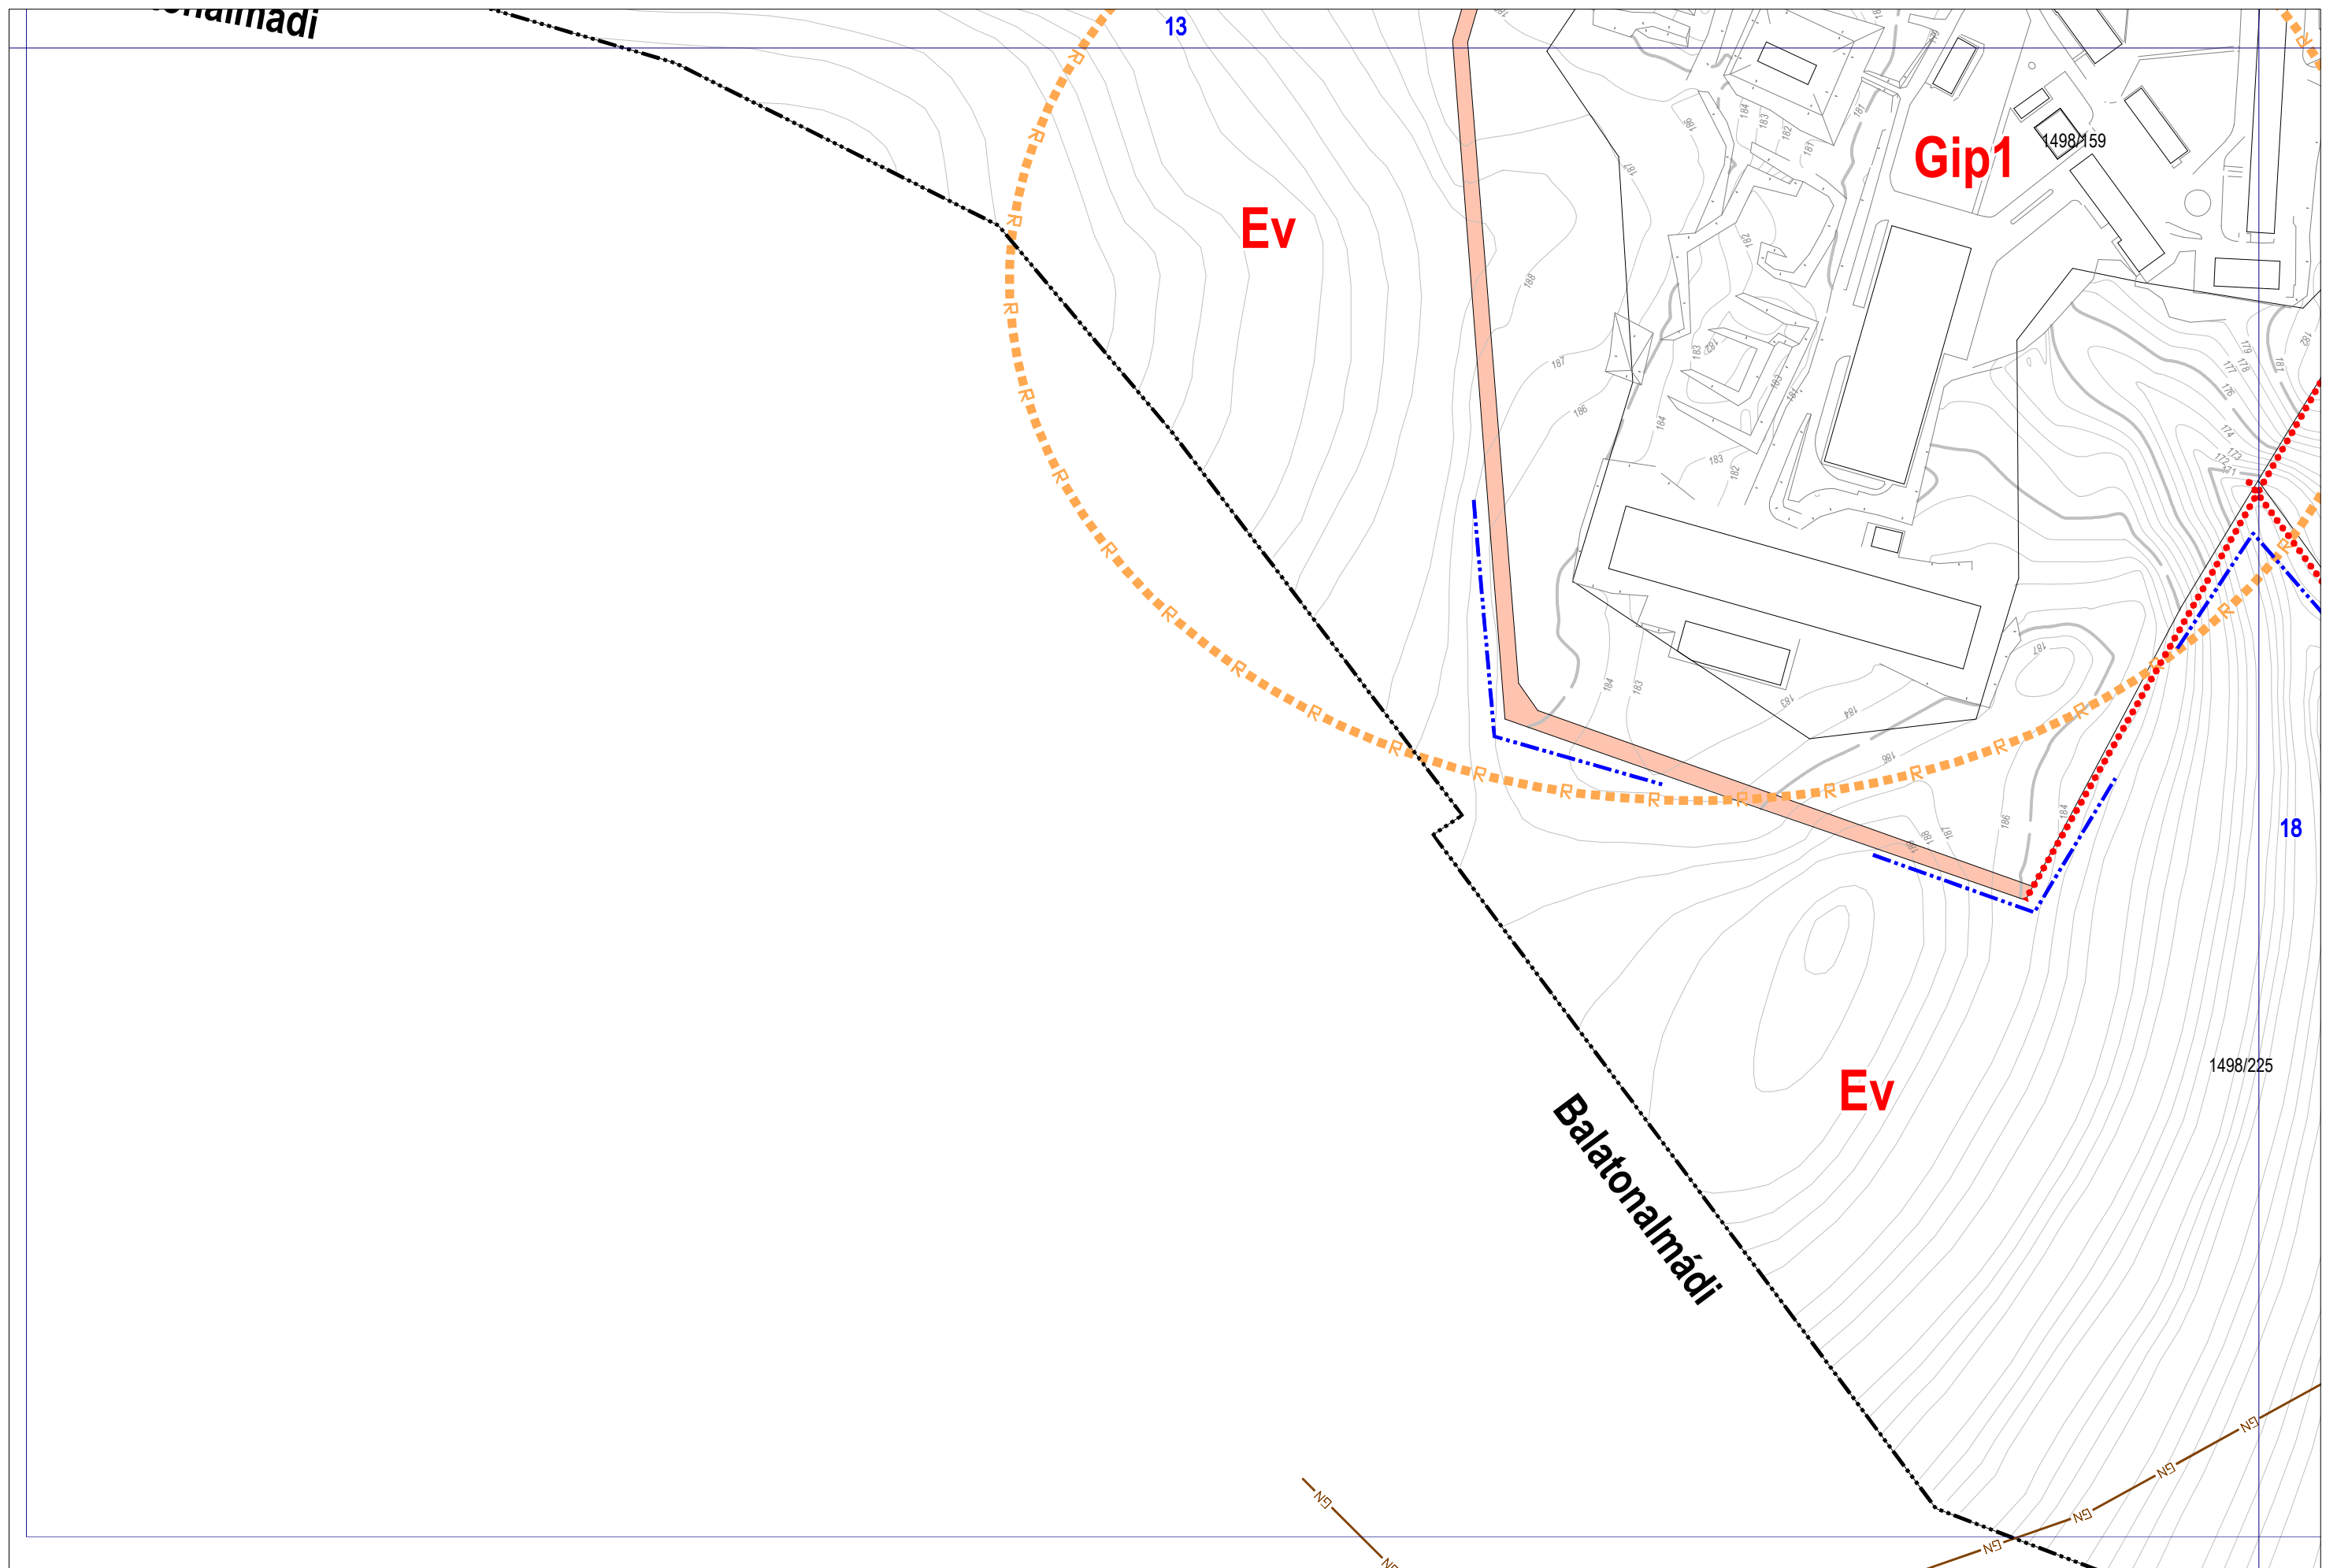

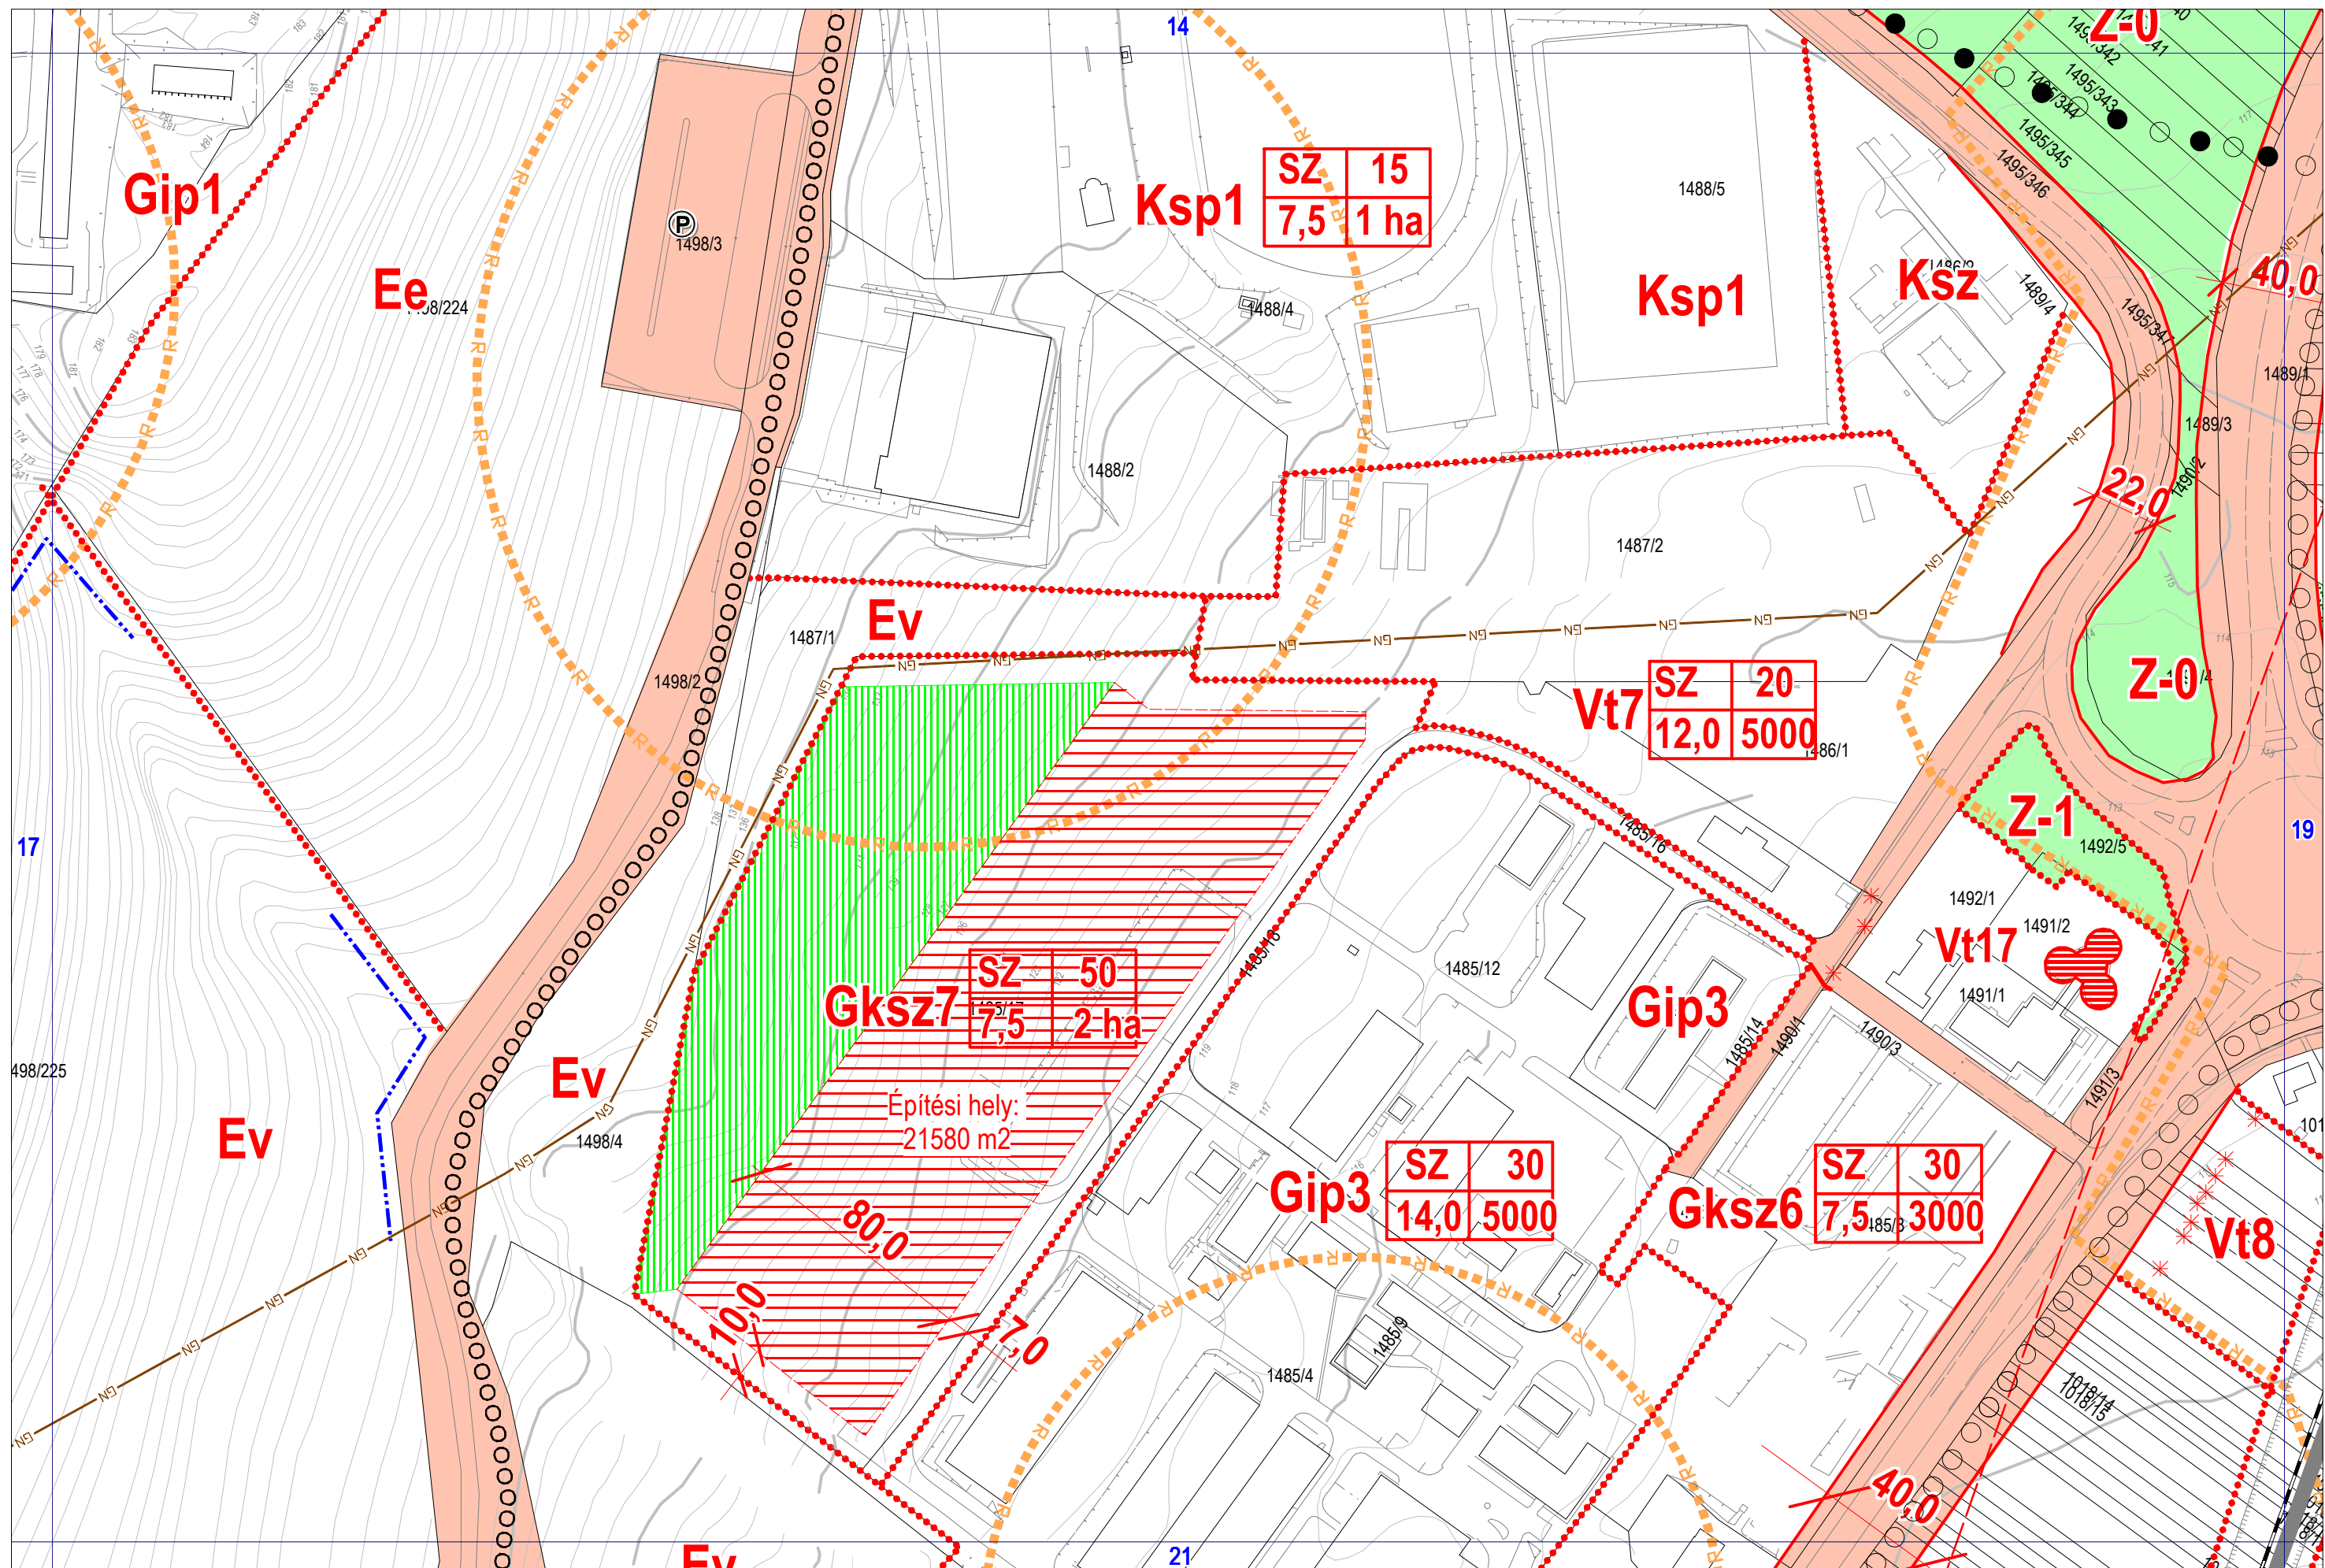

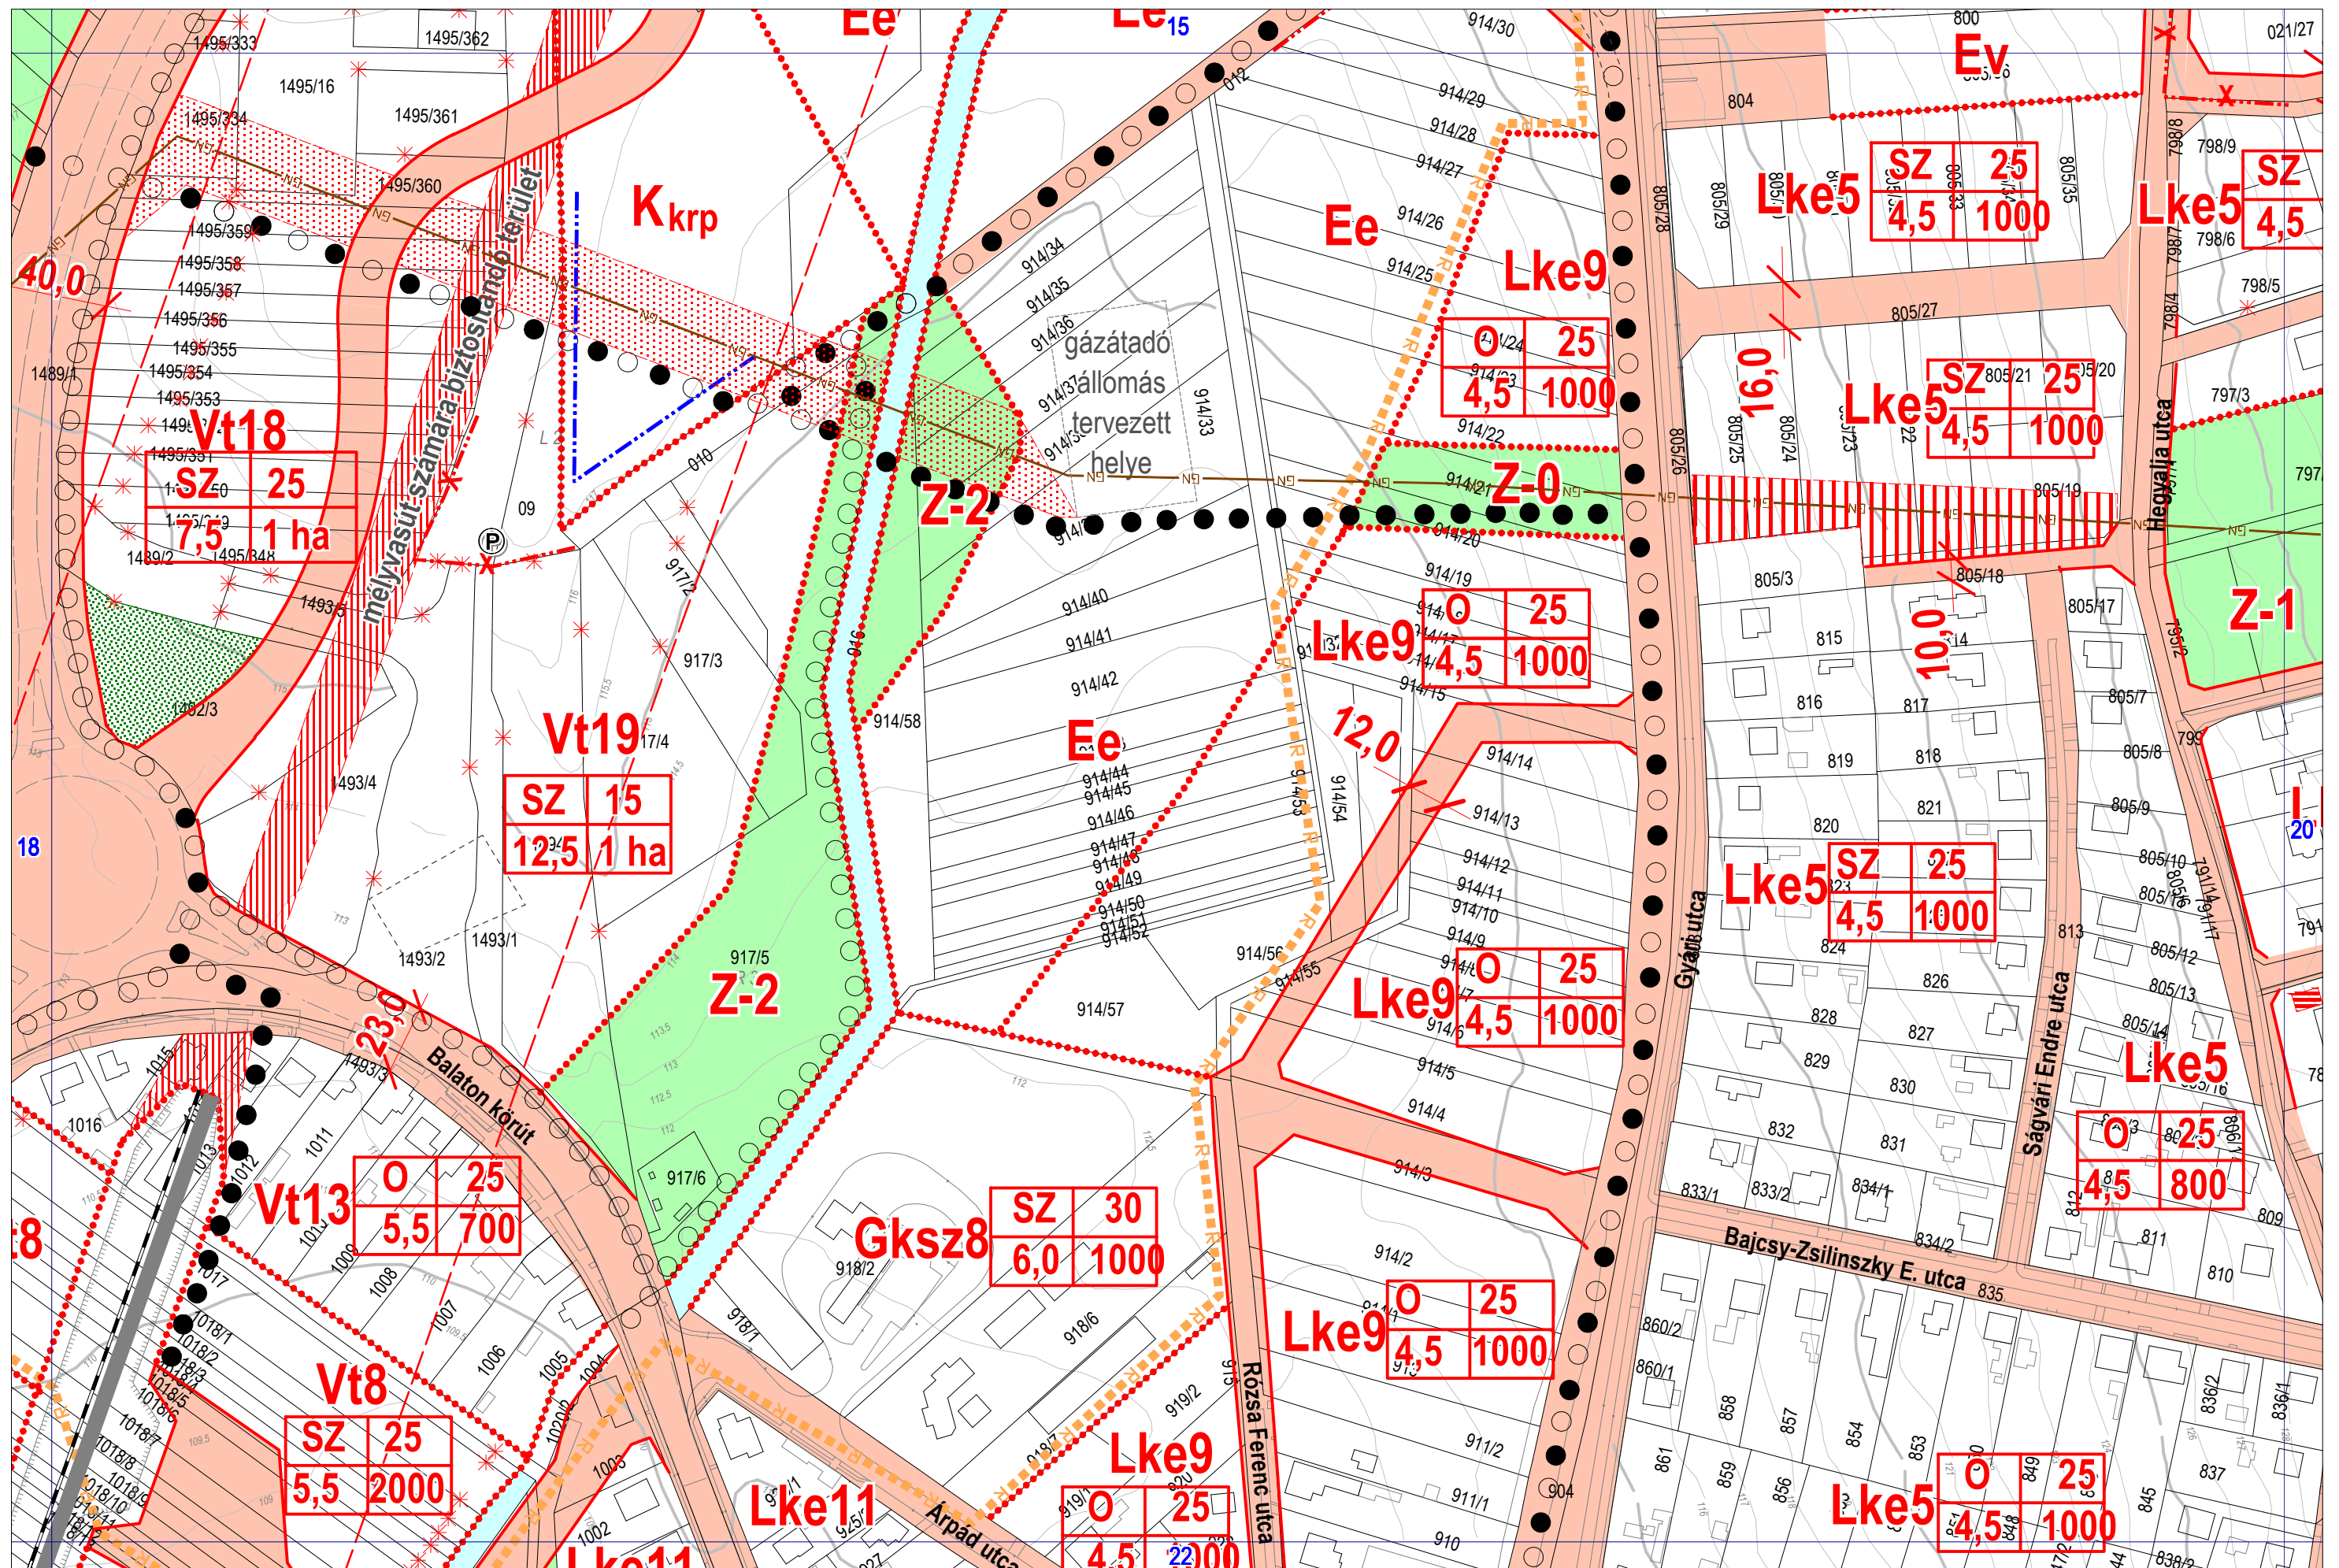

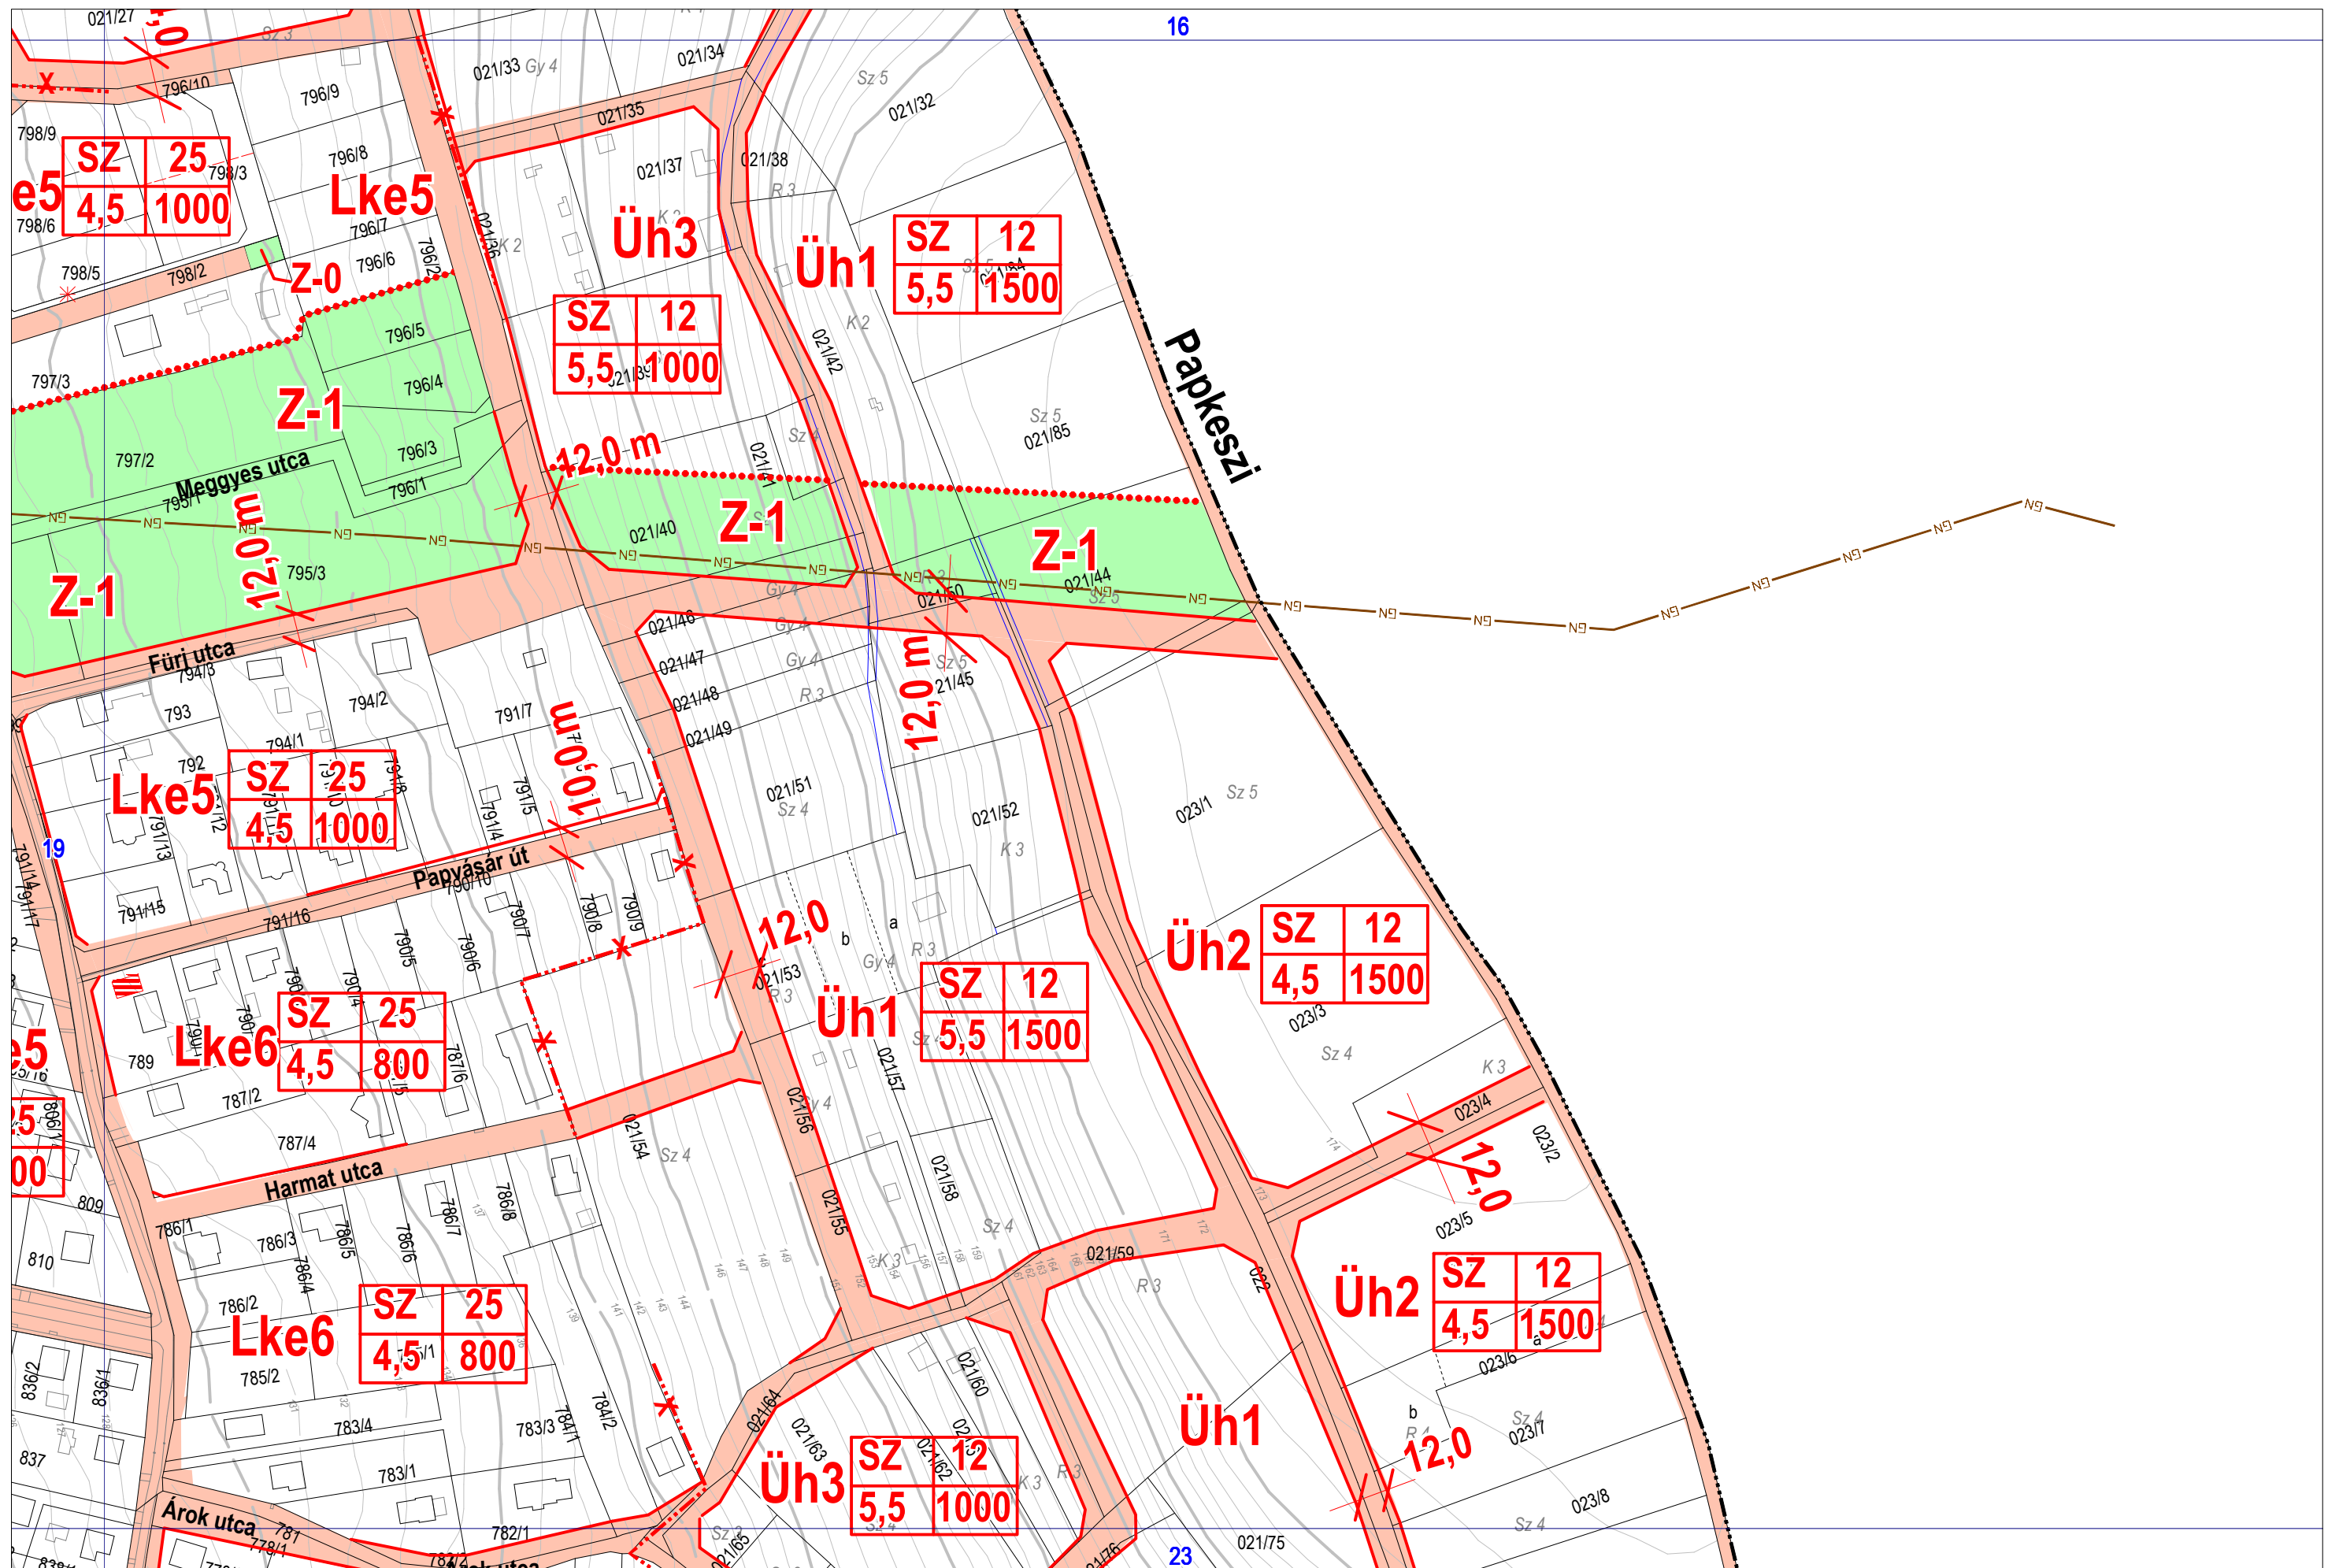







## EGYSÉGES SZERKEZETBEN

VÁROS ÉS HÁZ BT - 2016.02.






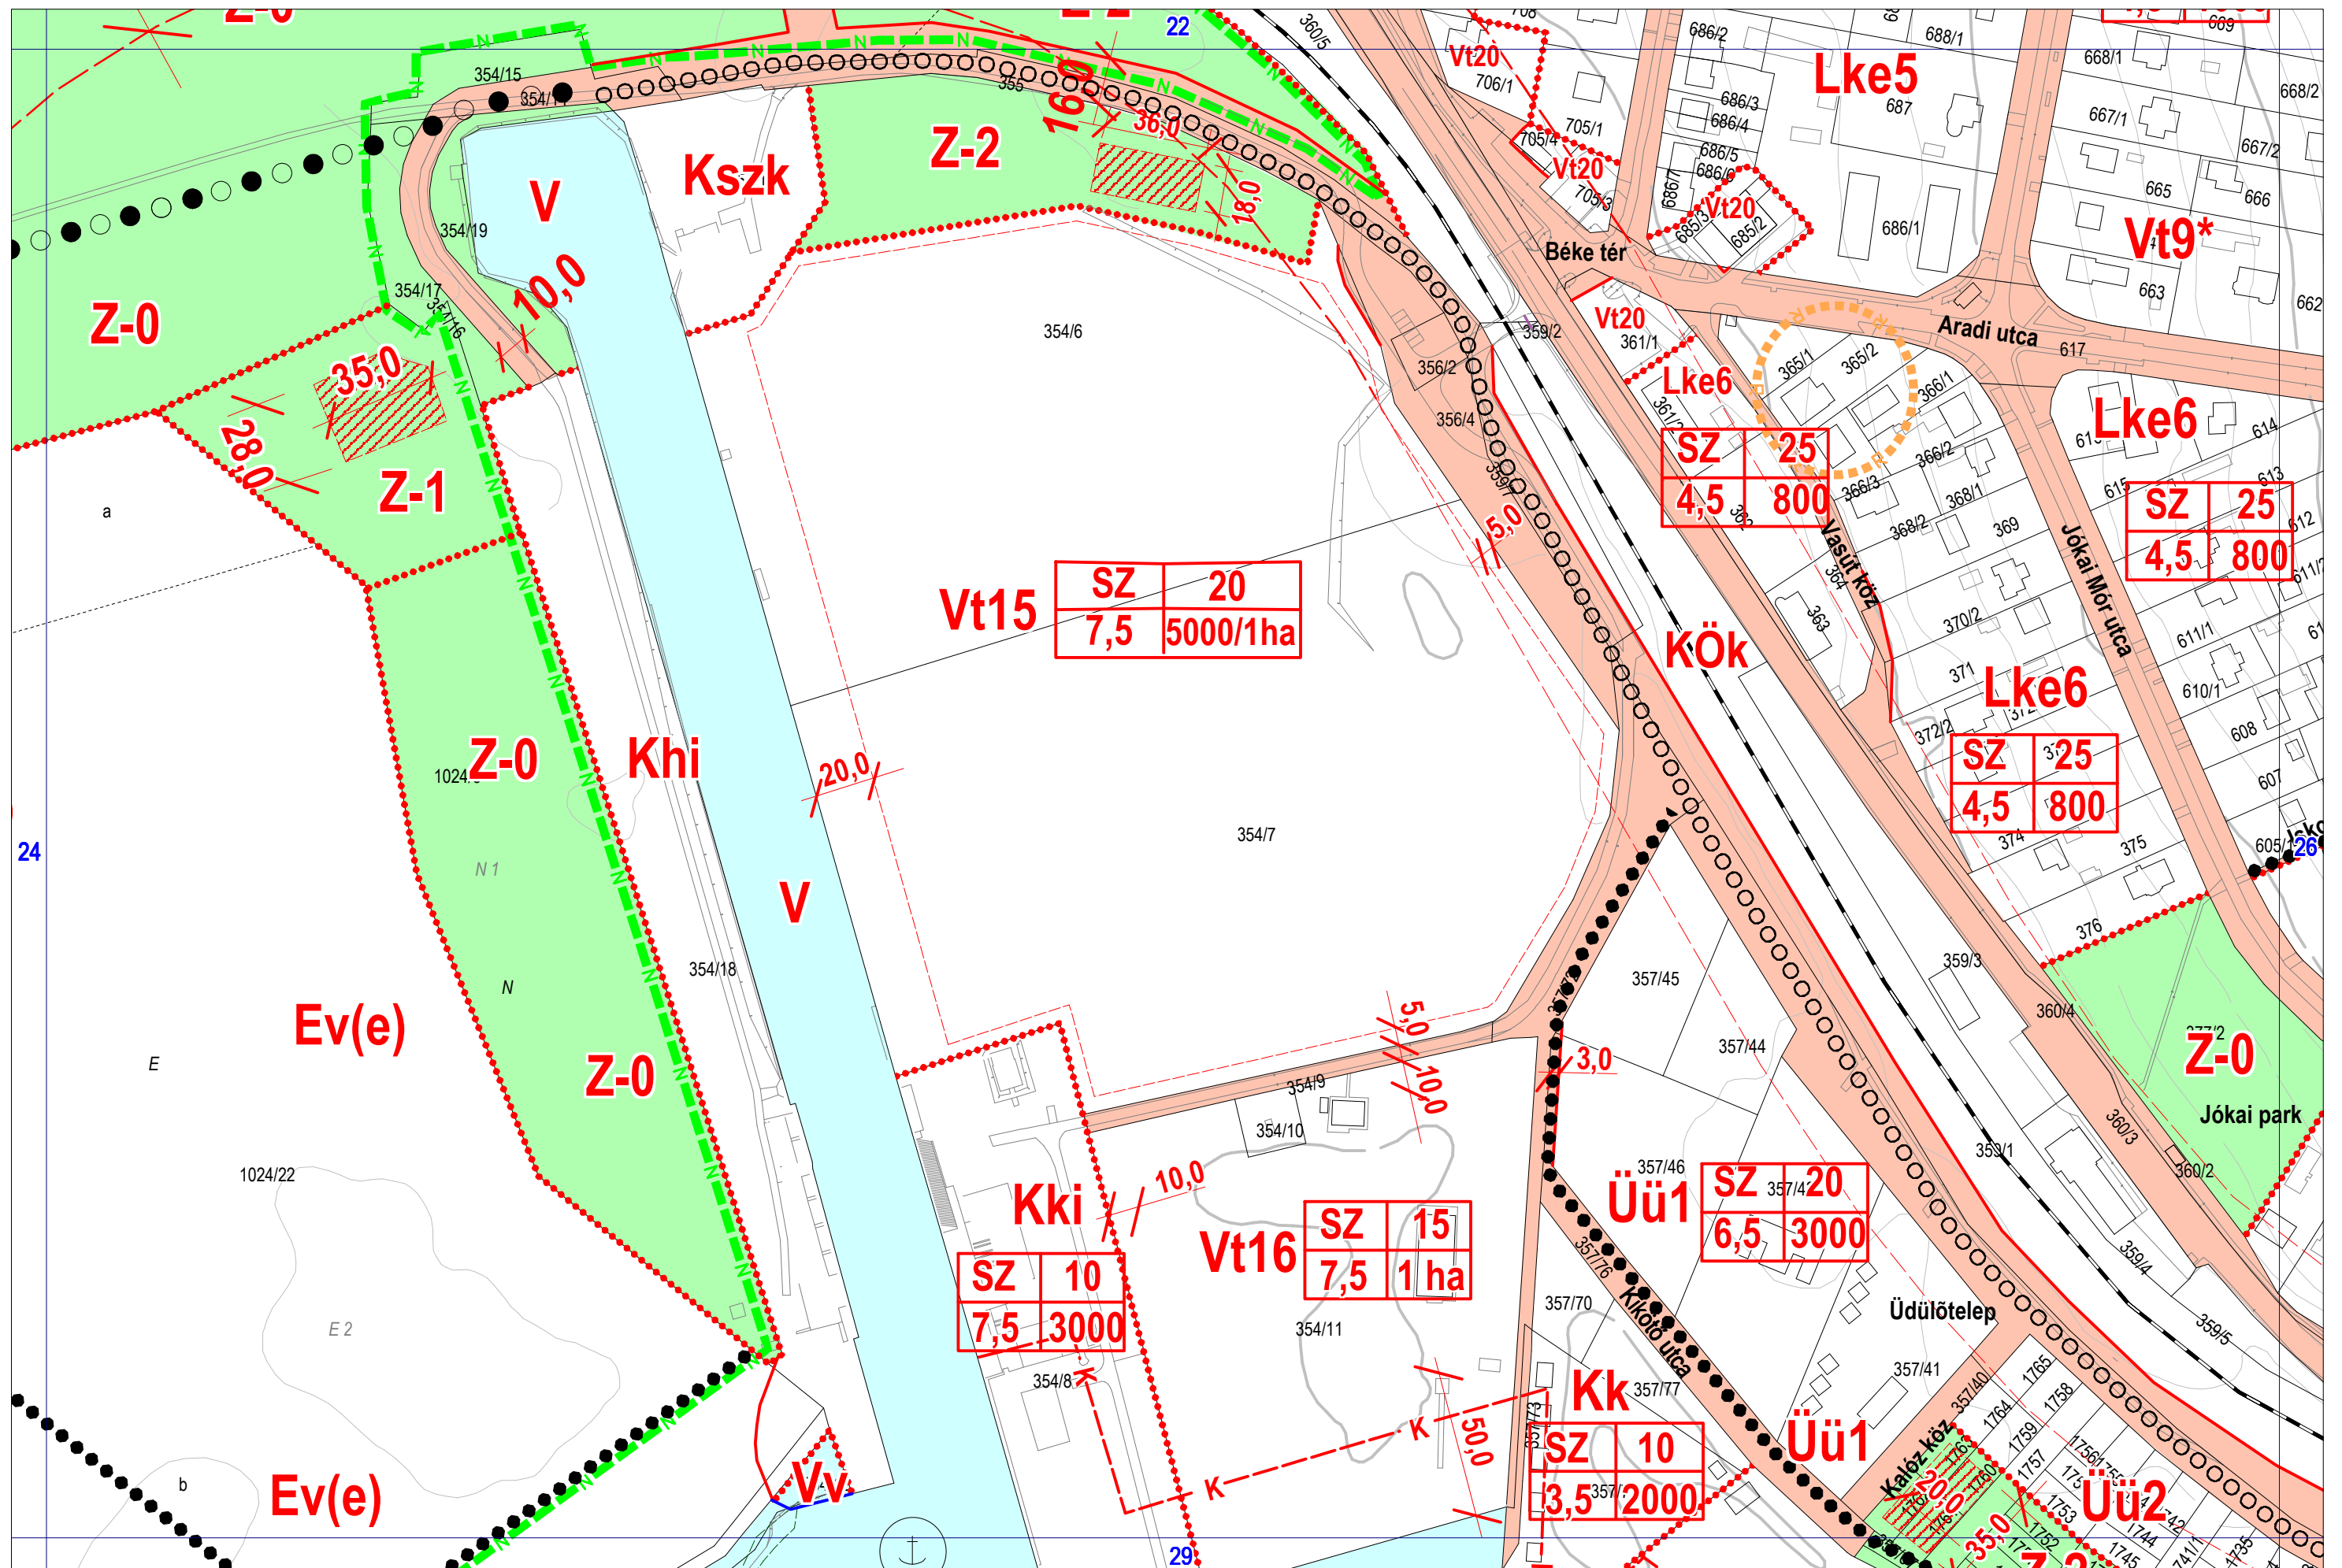

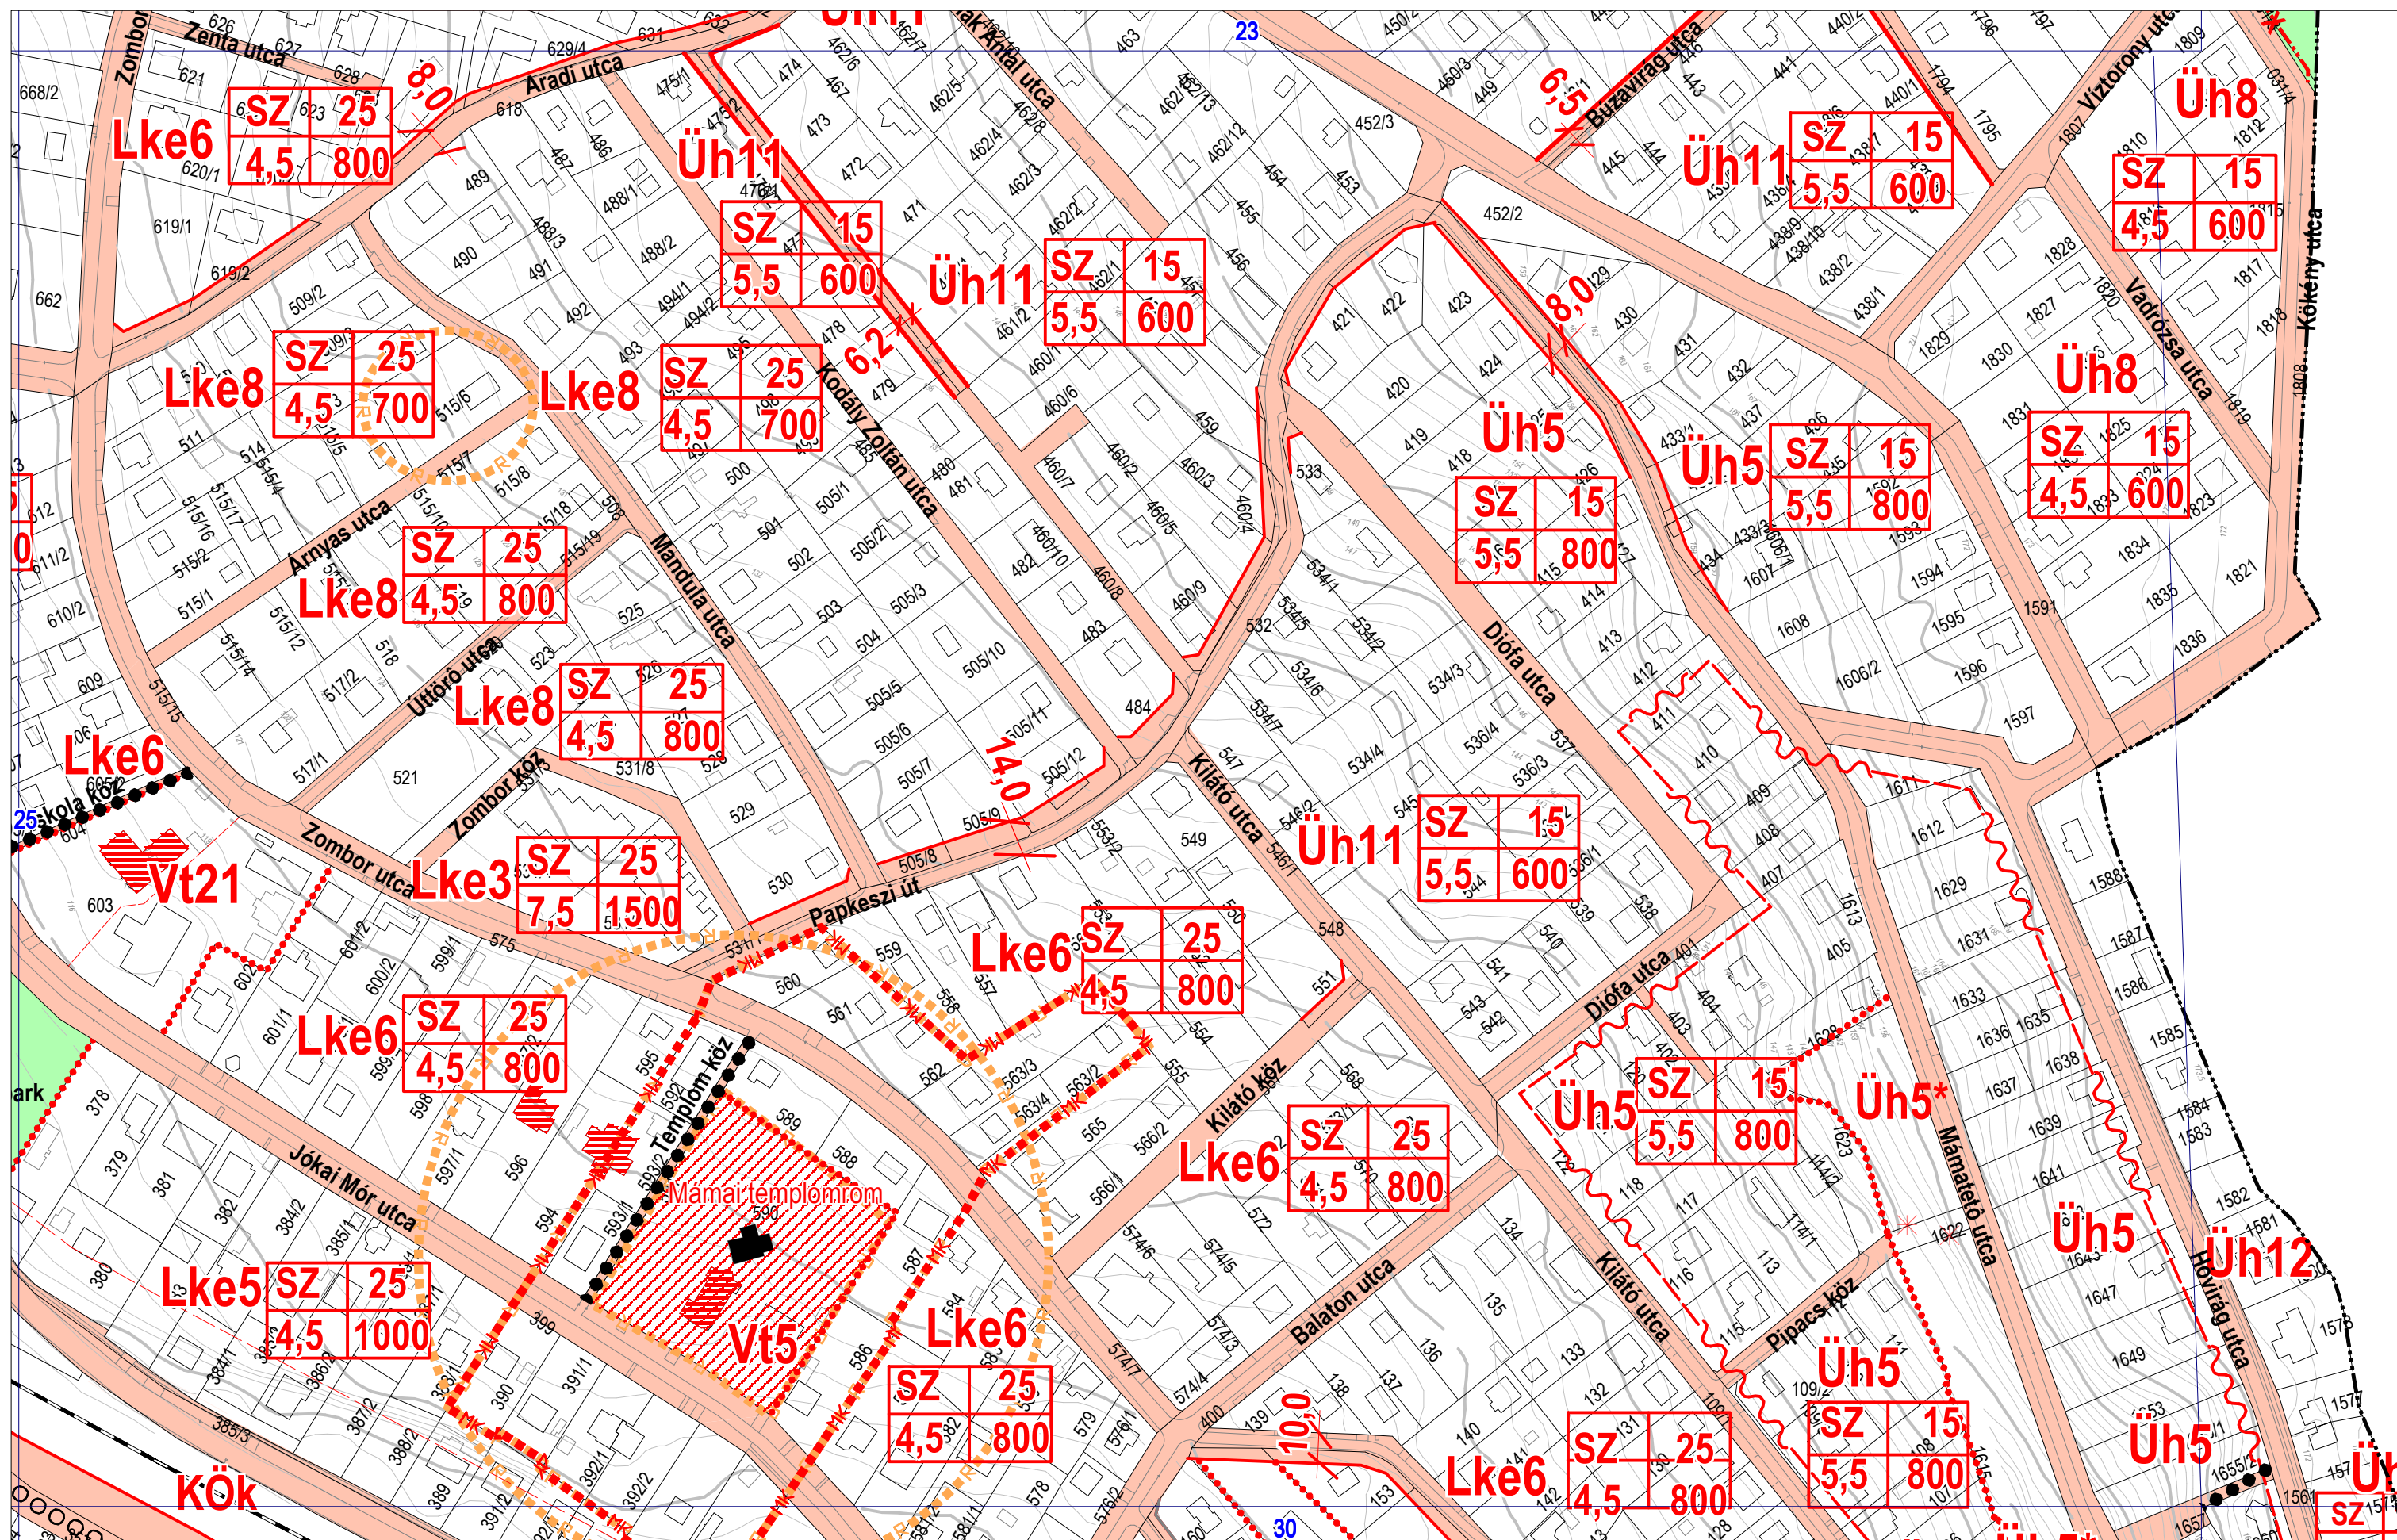







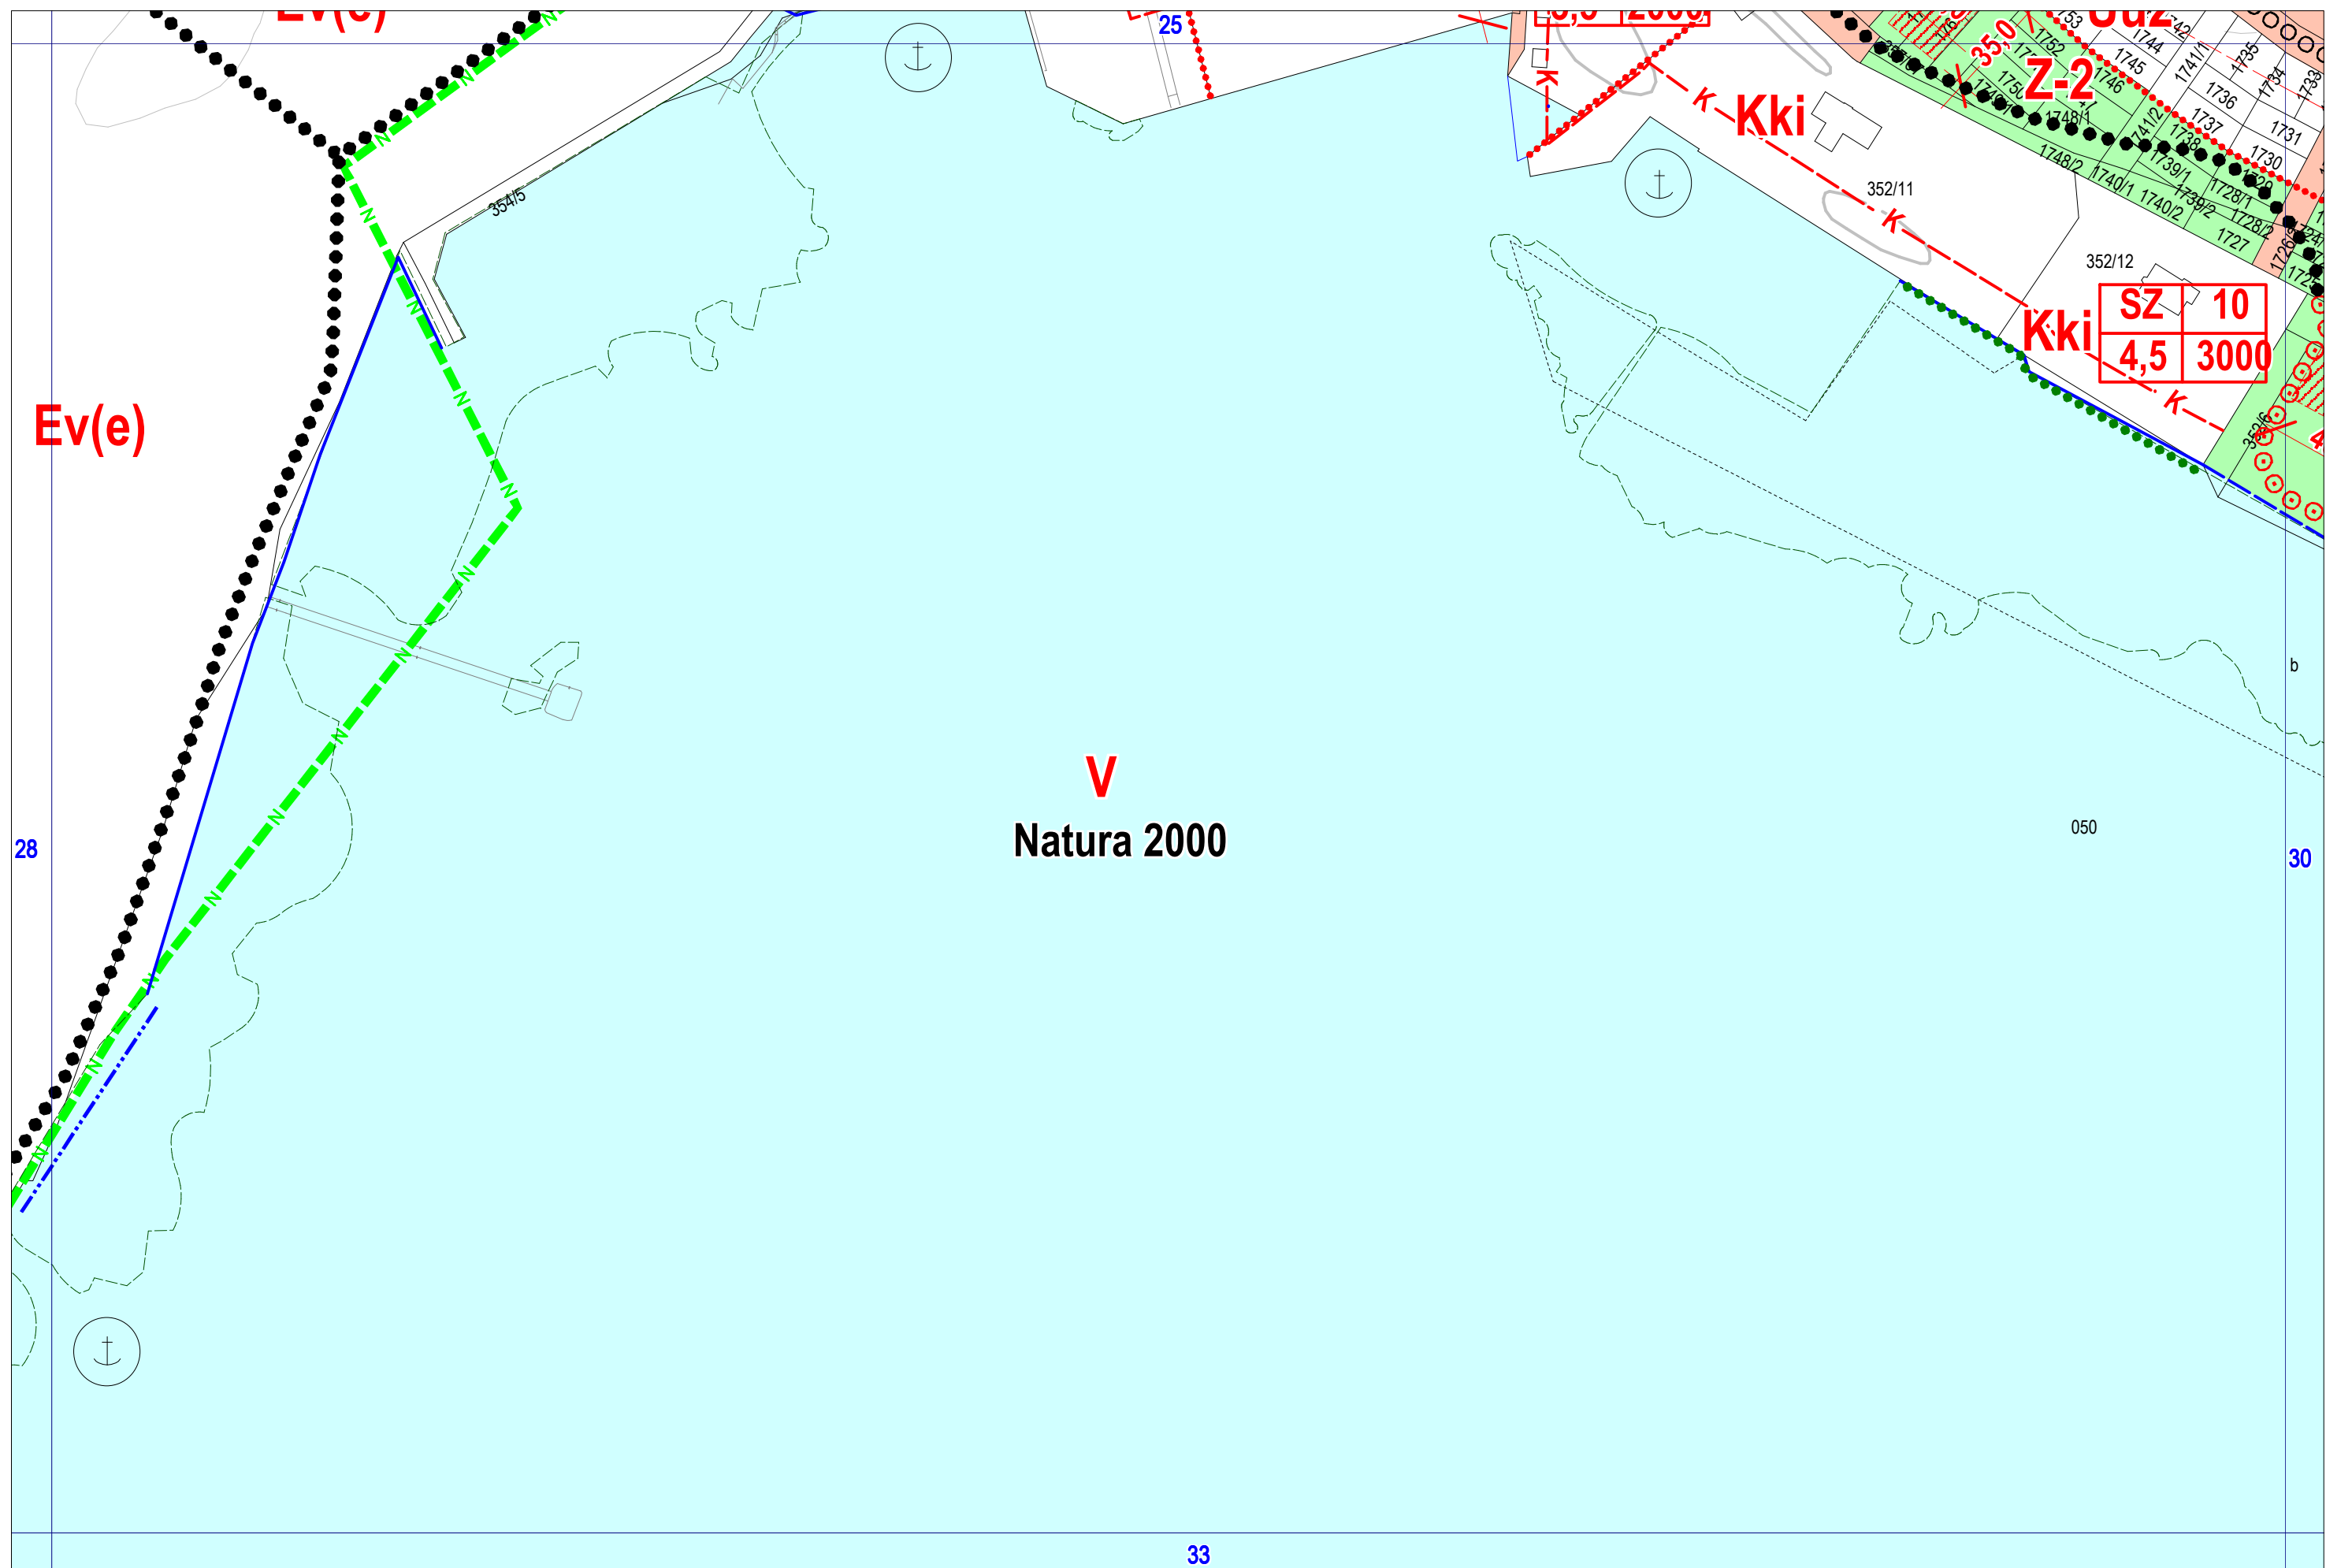





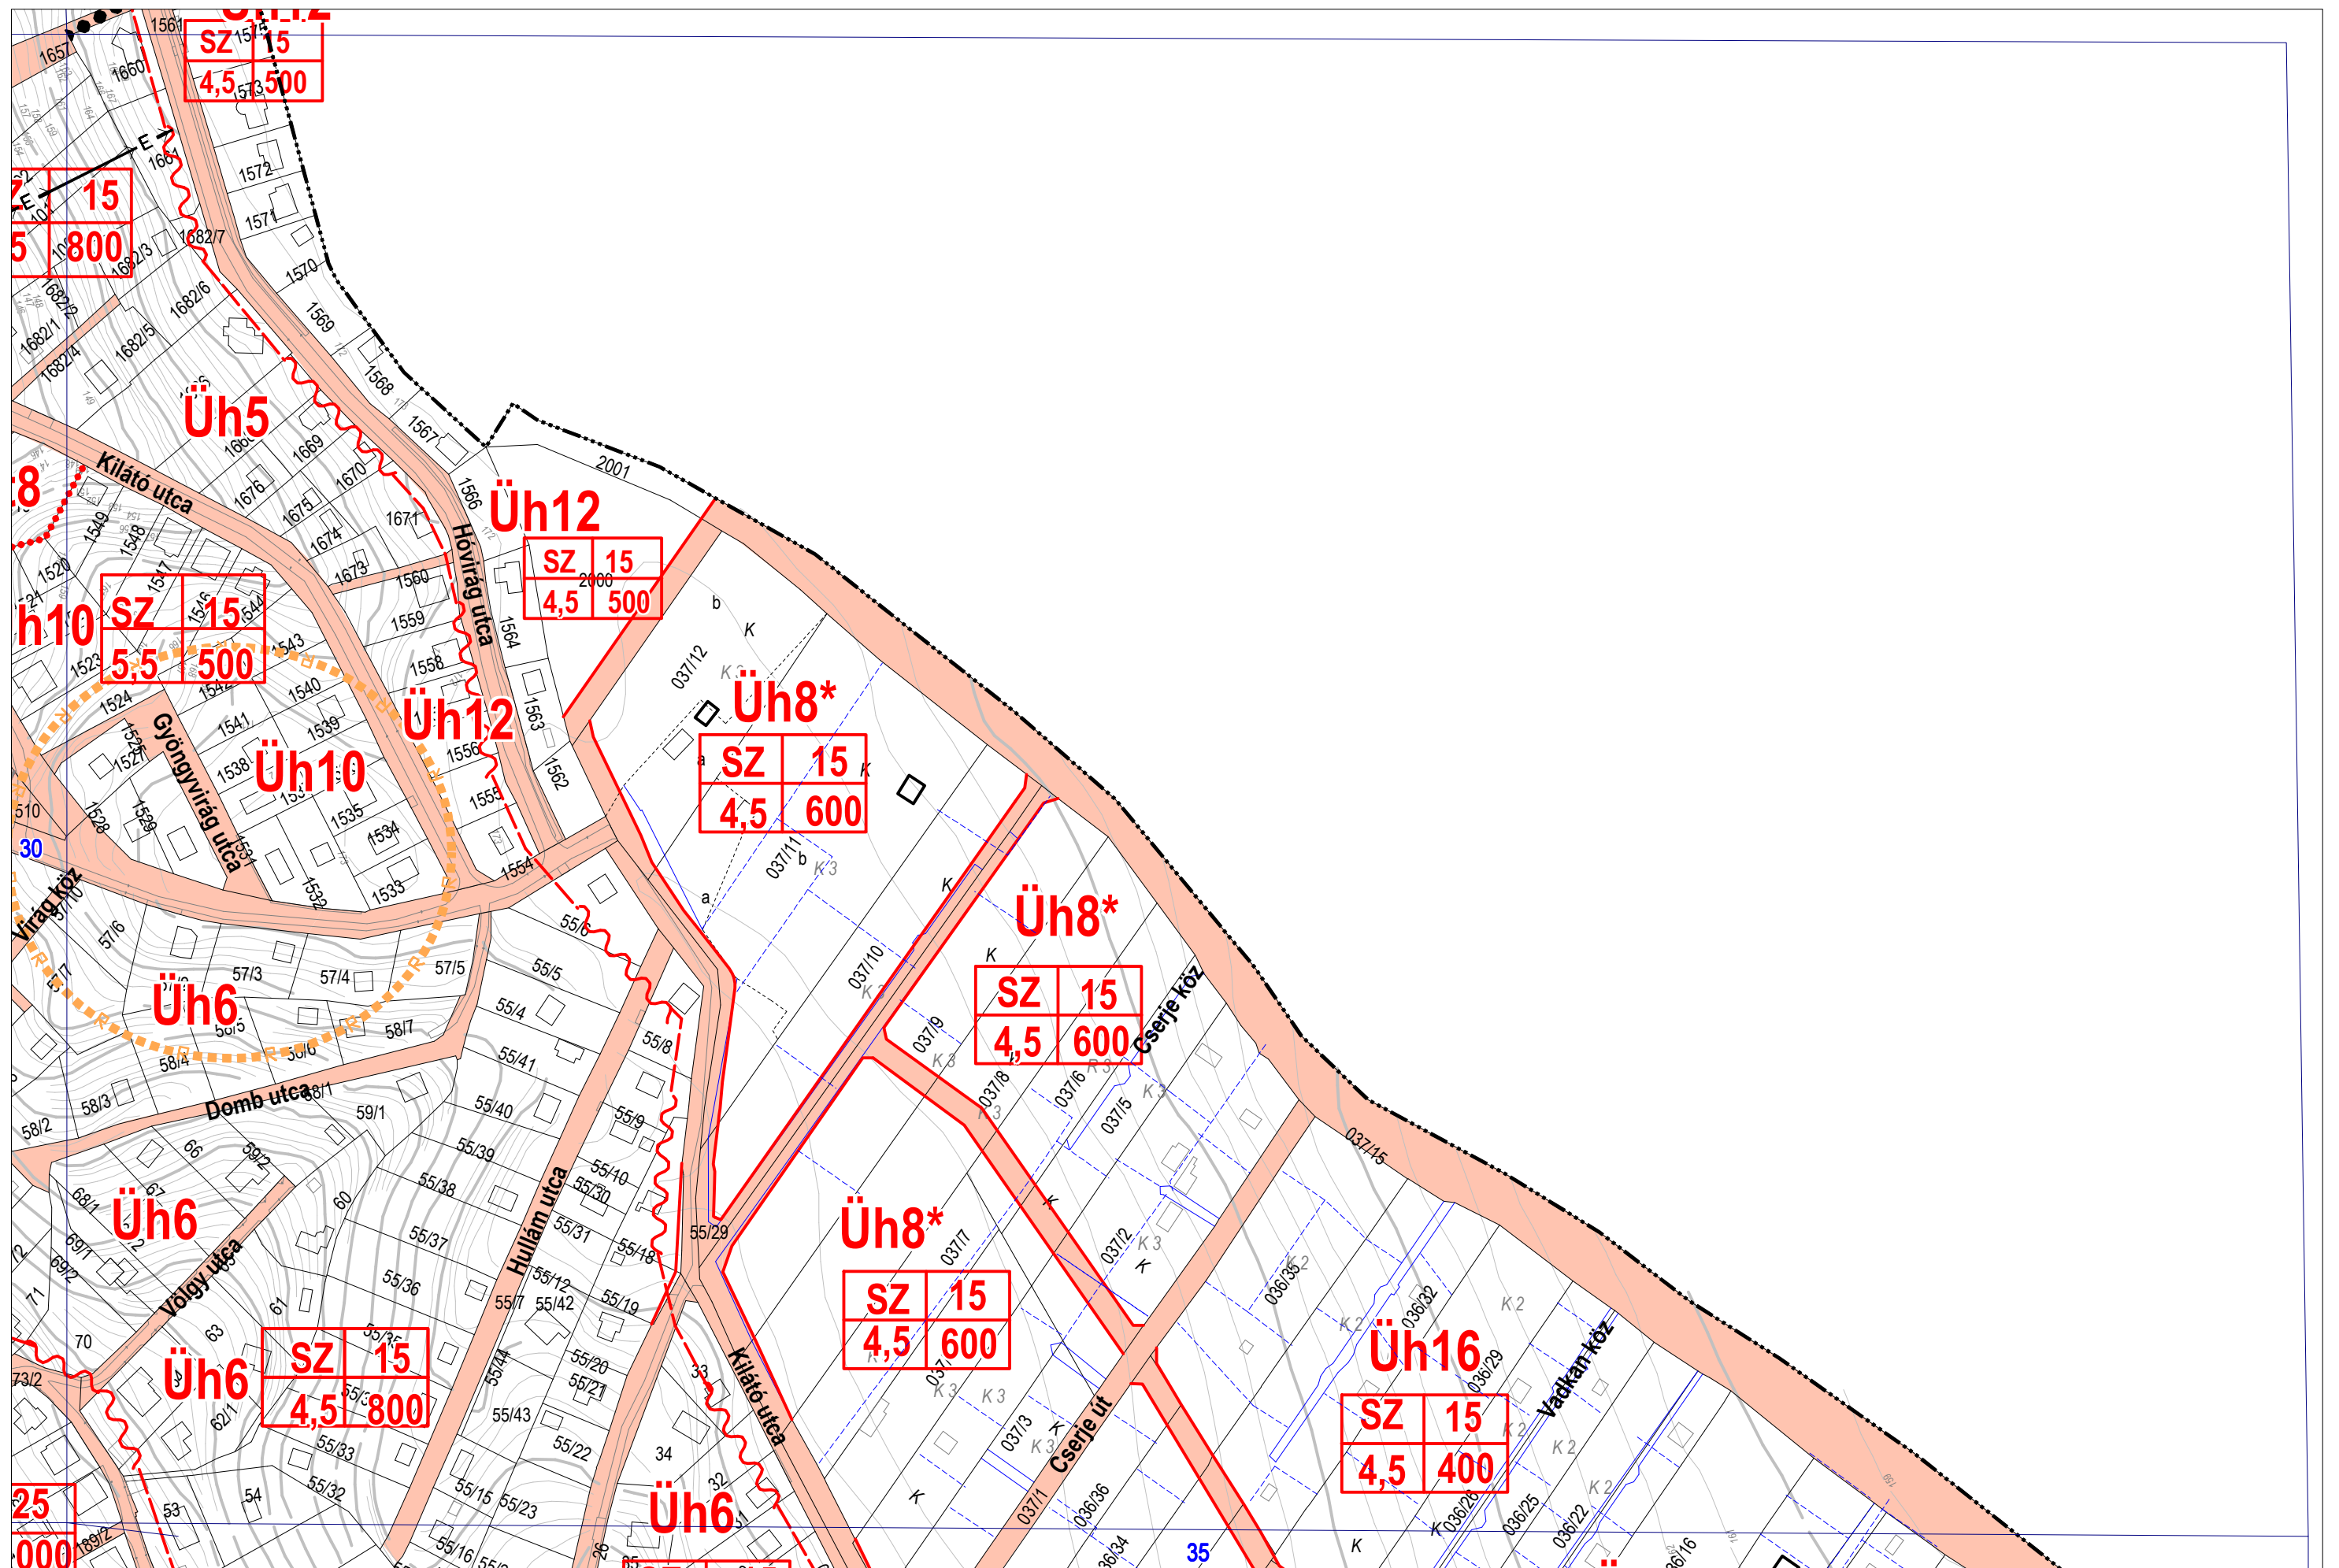




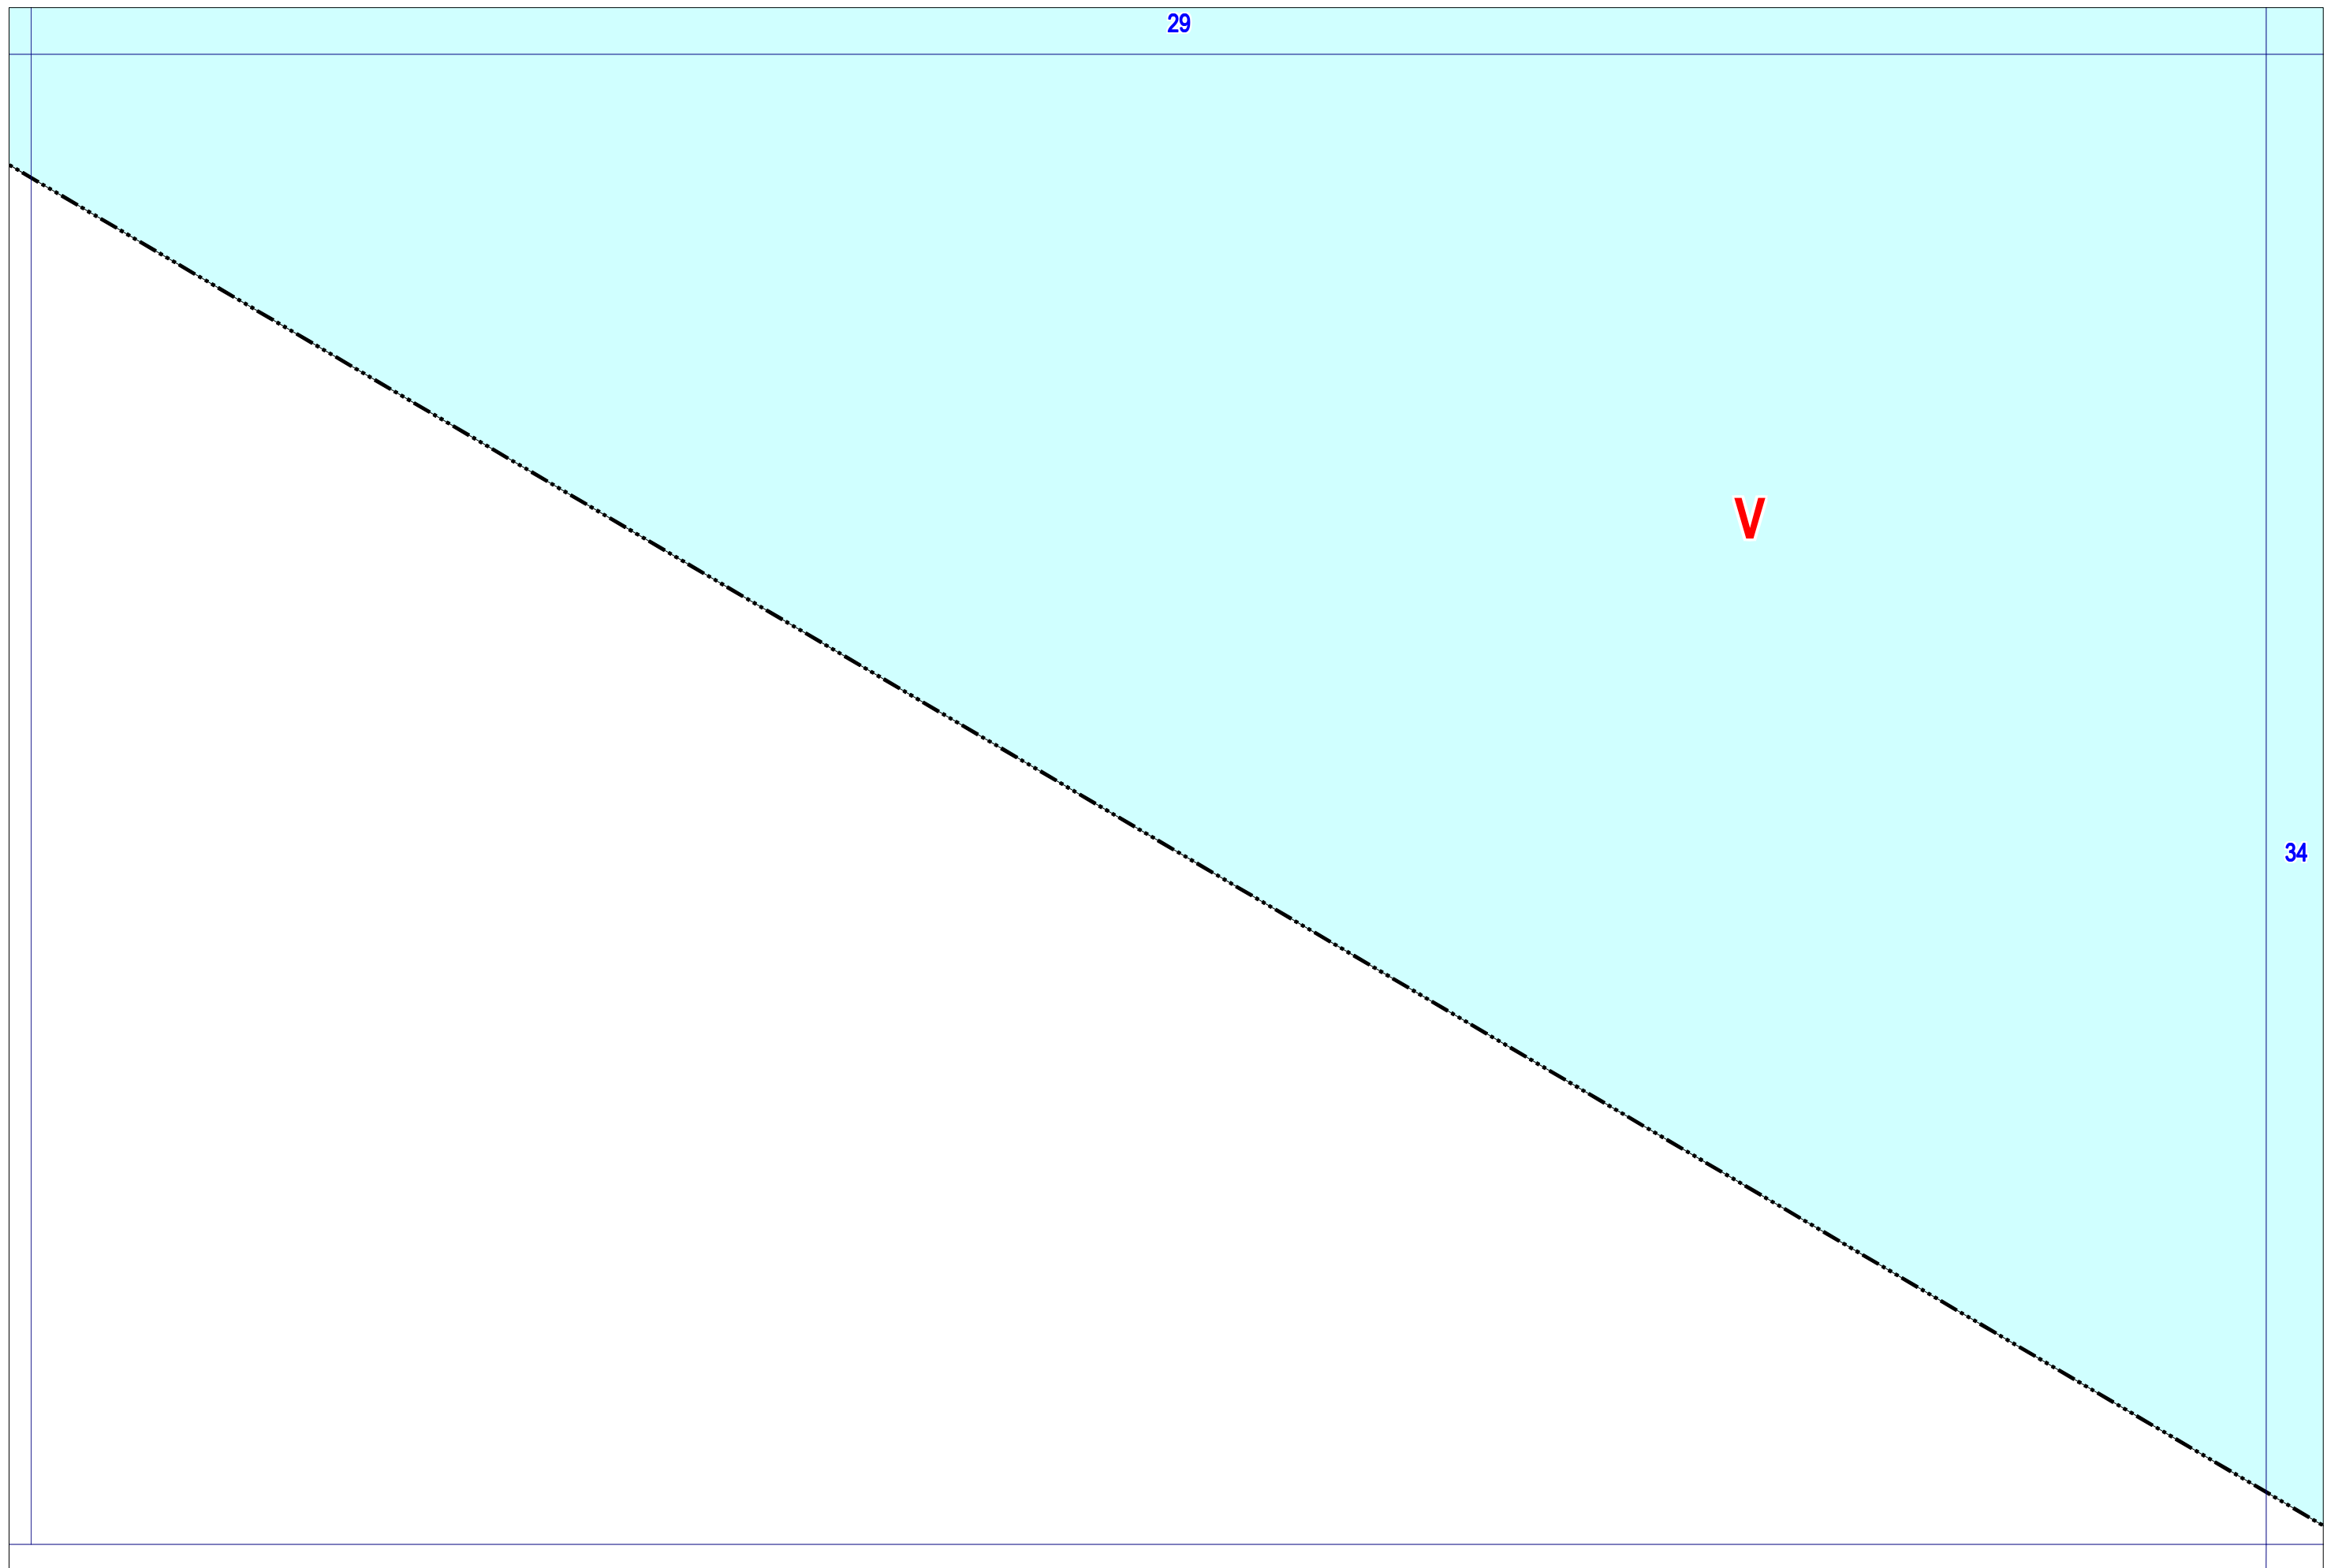

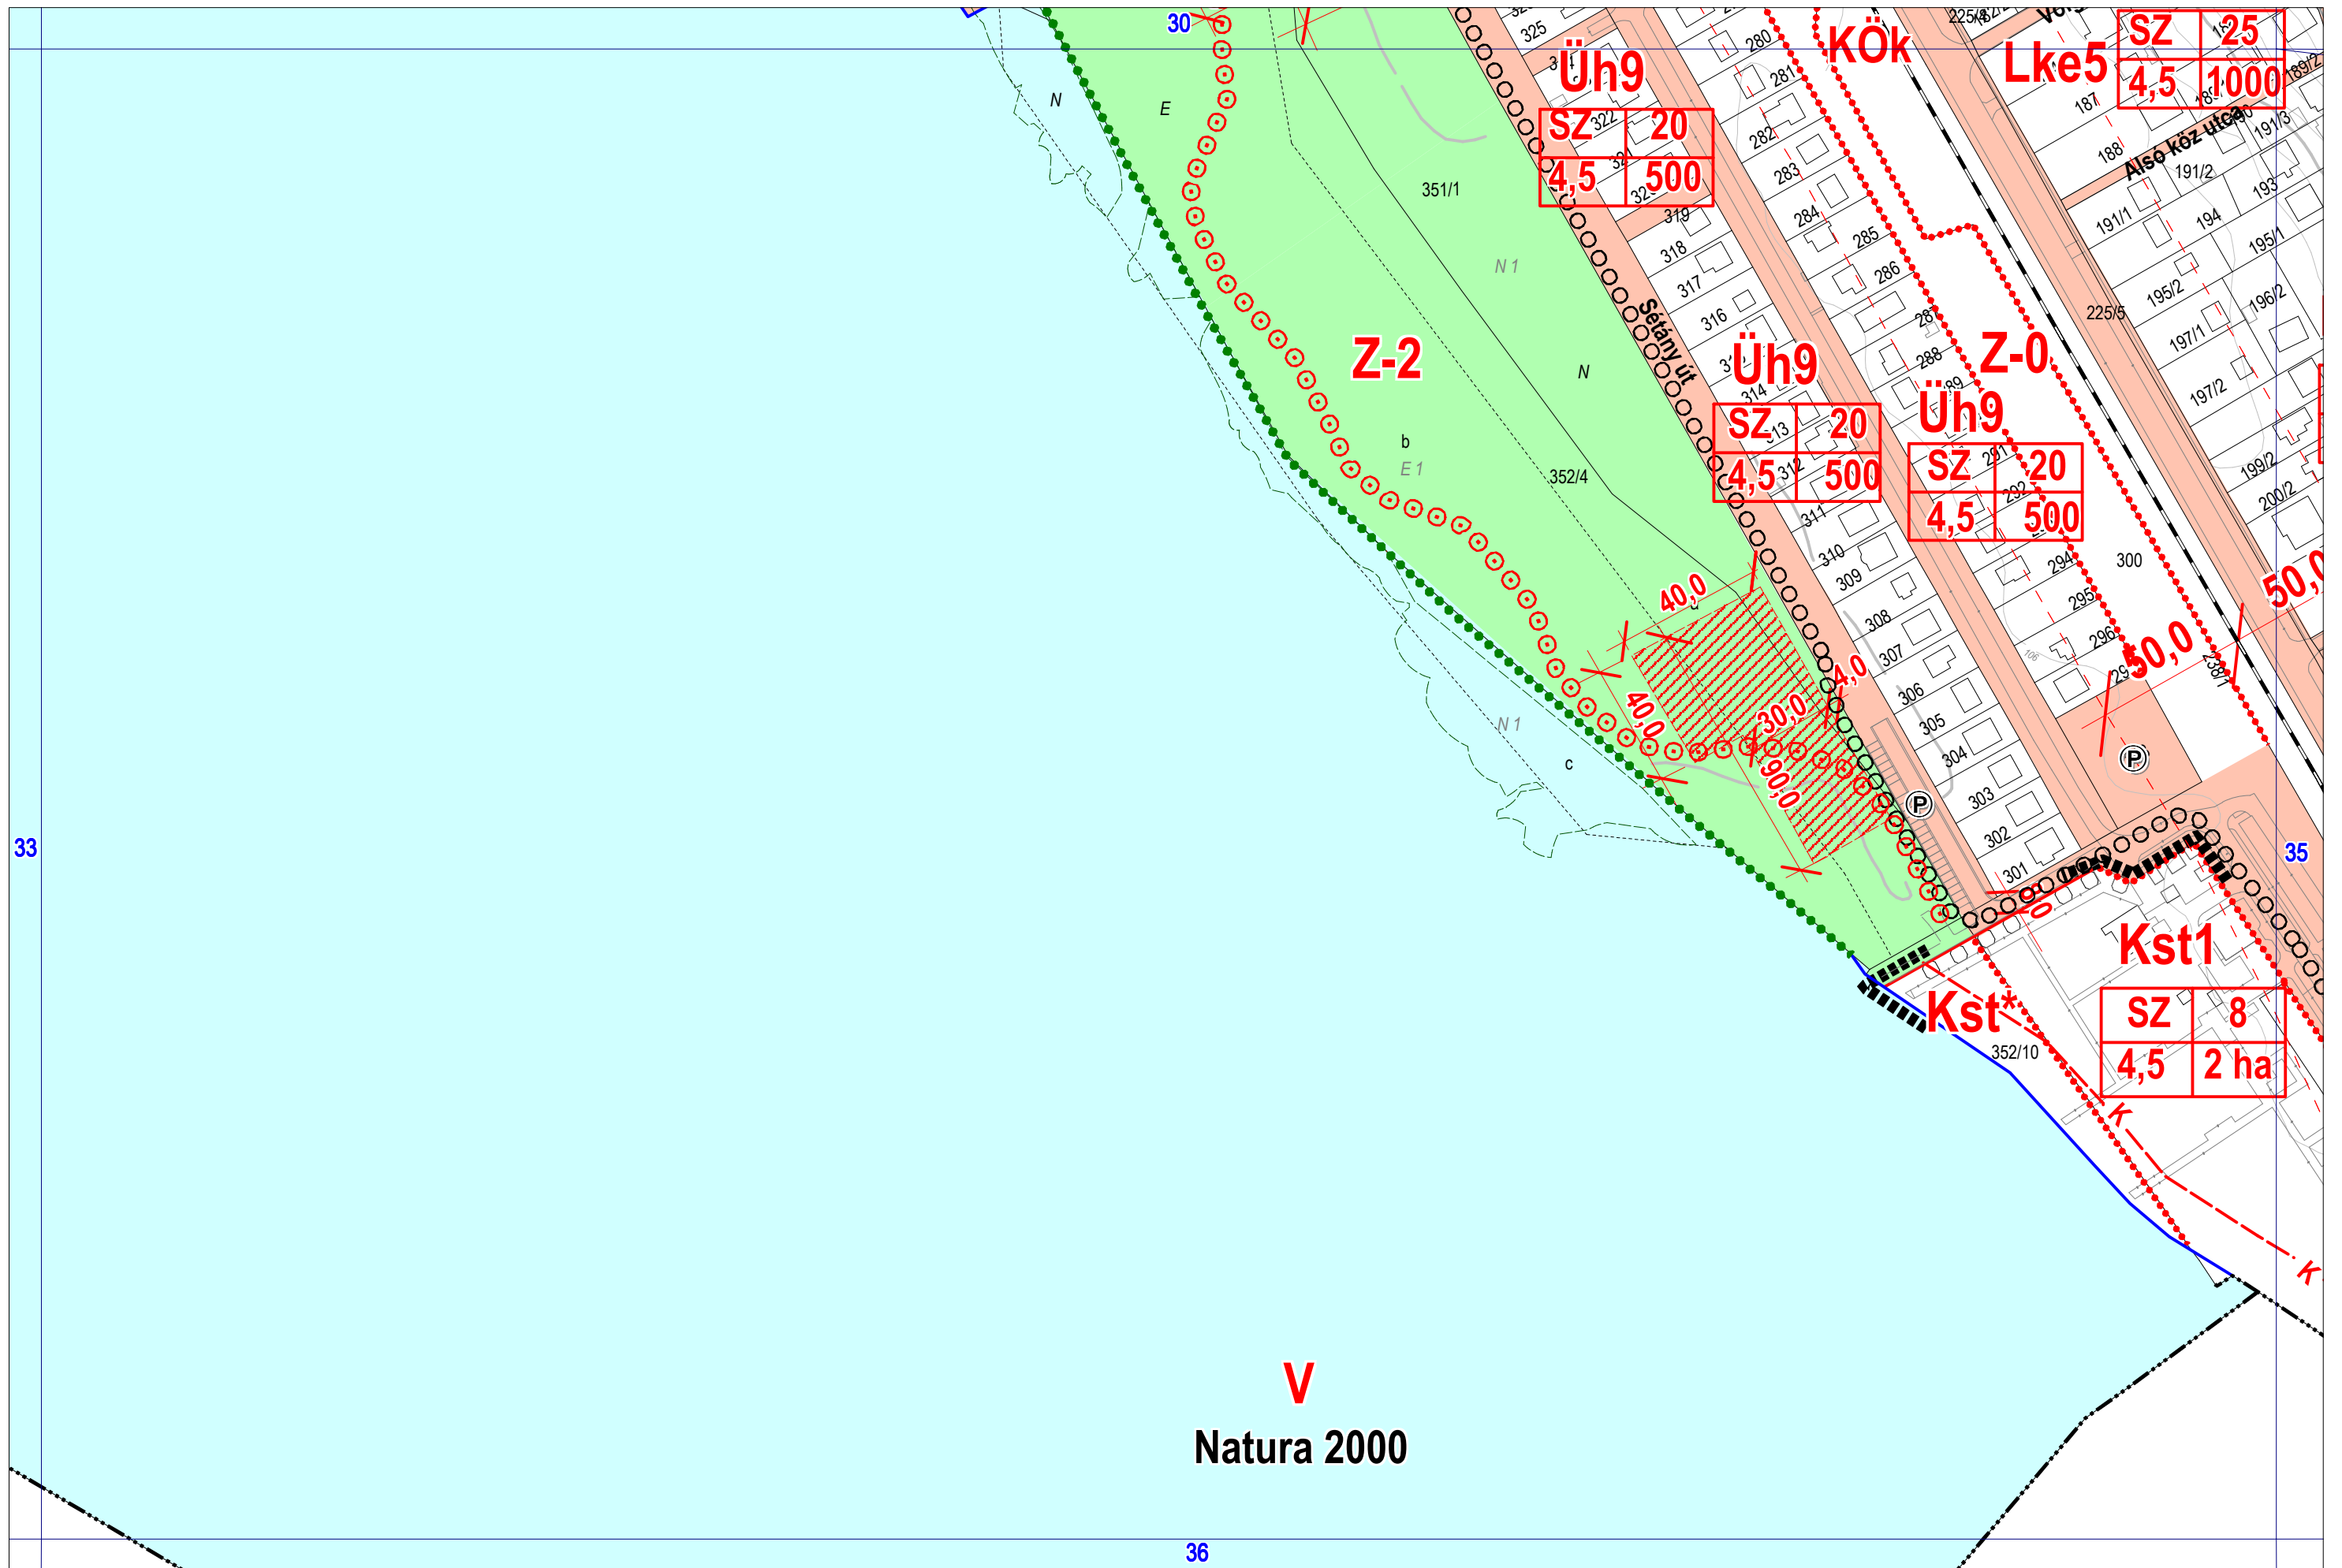

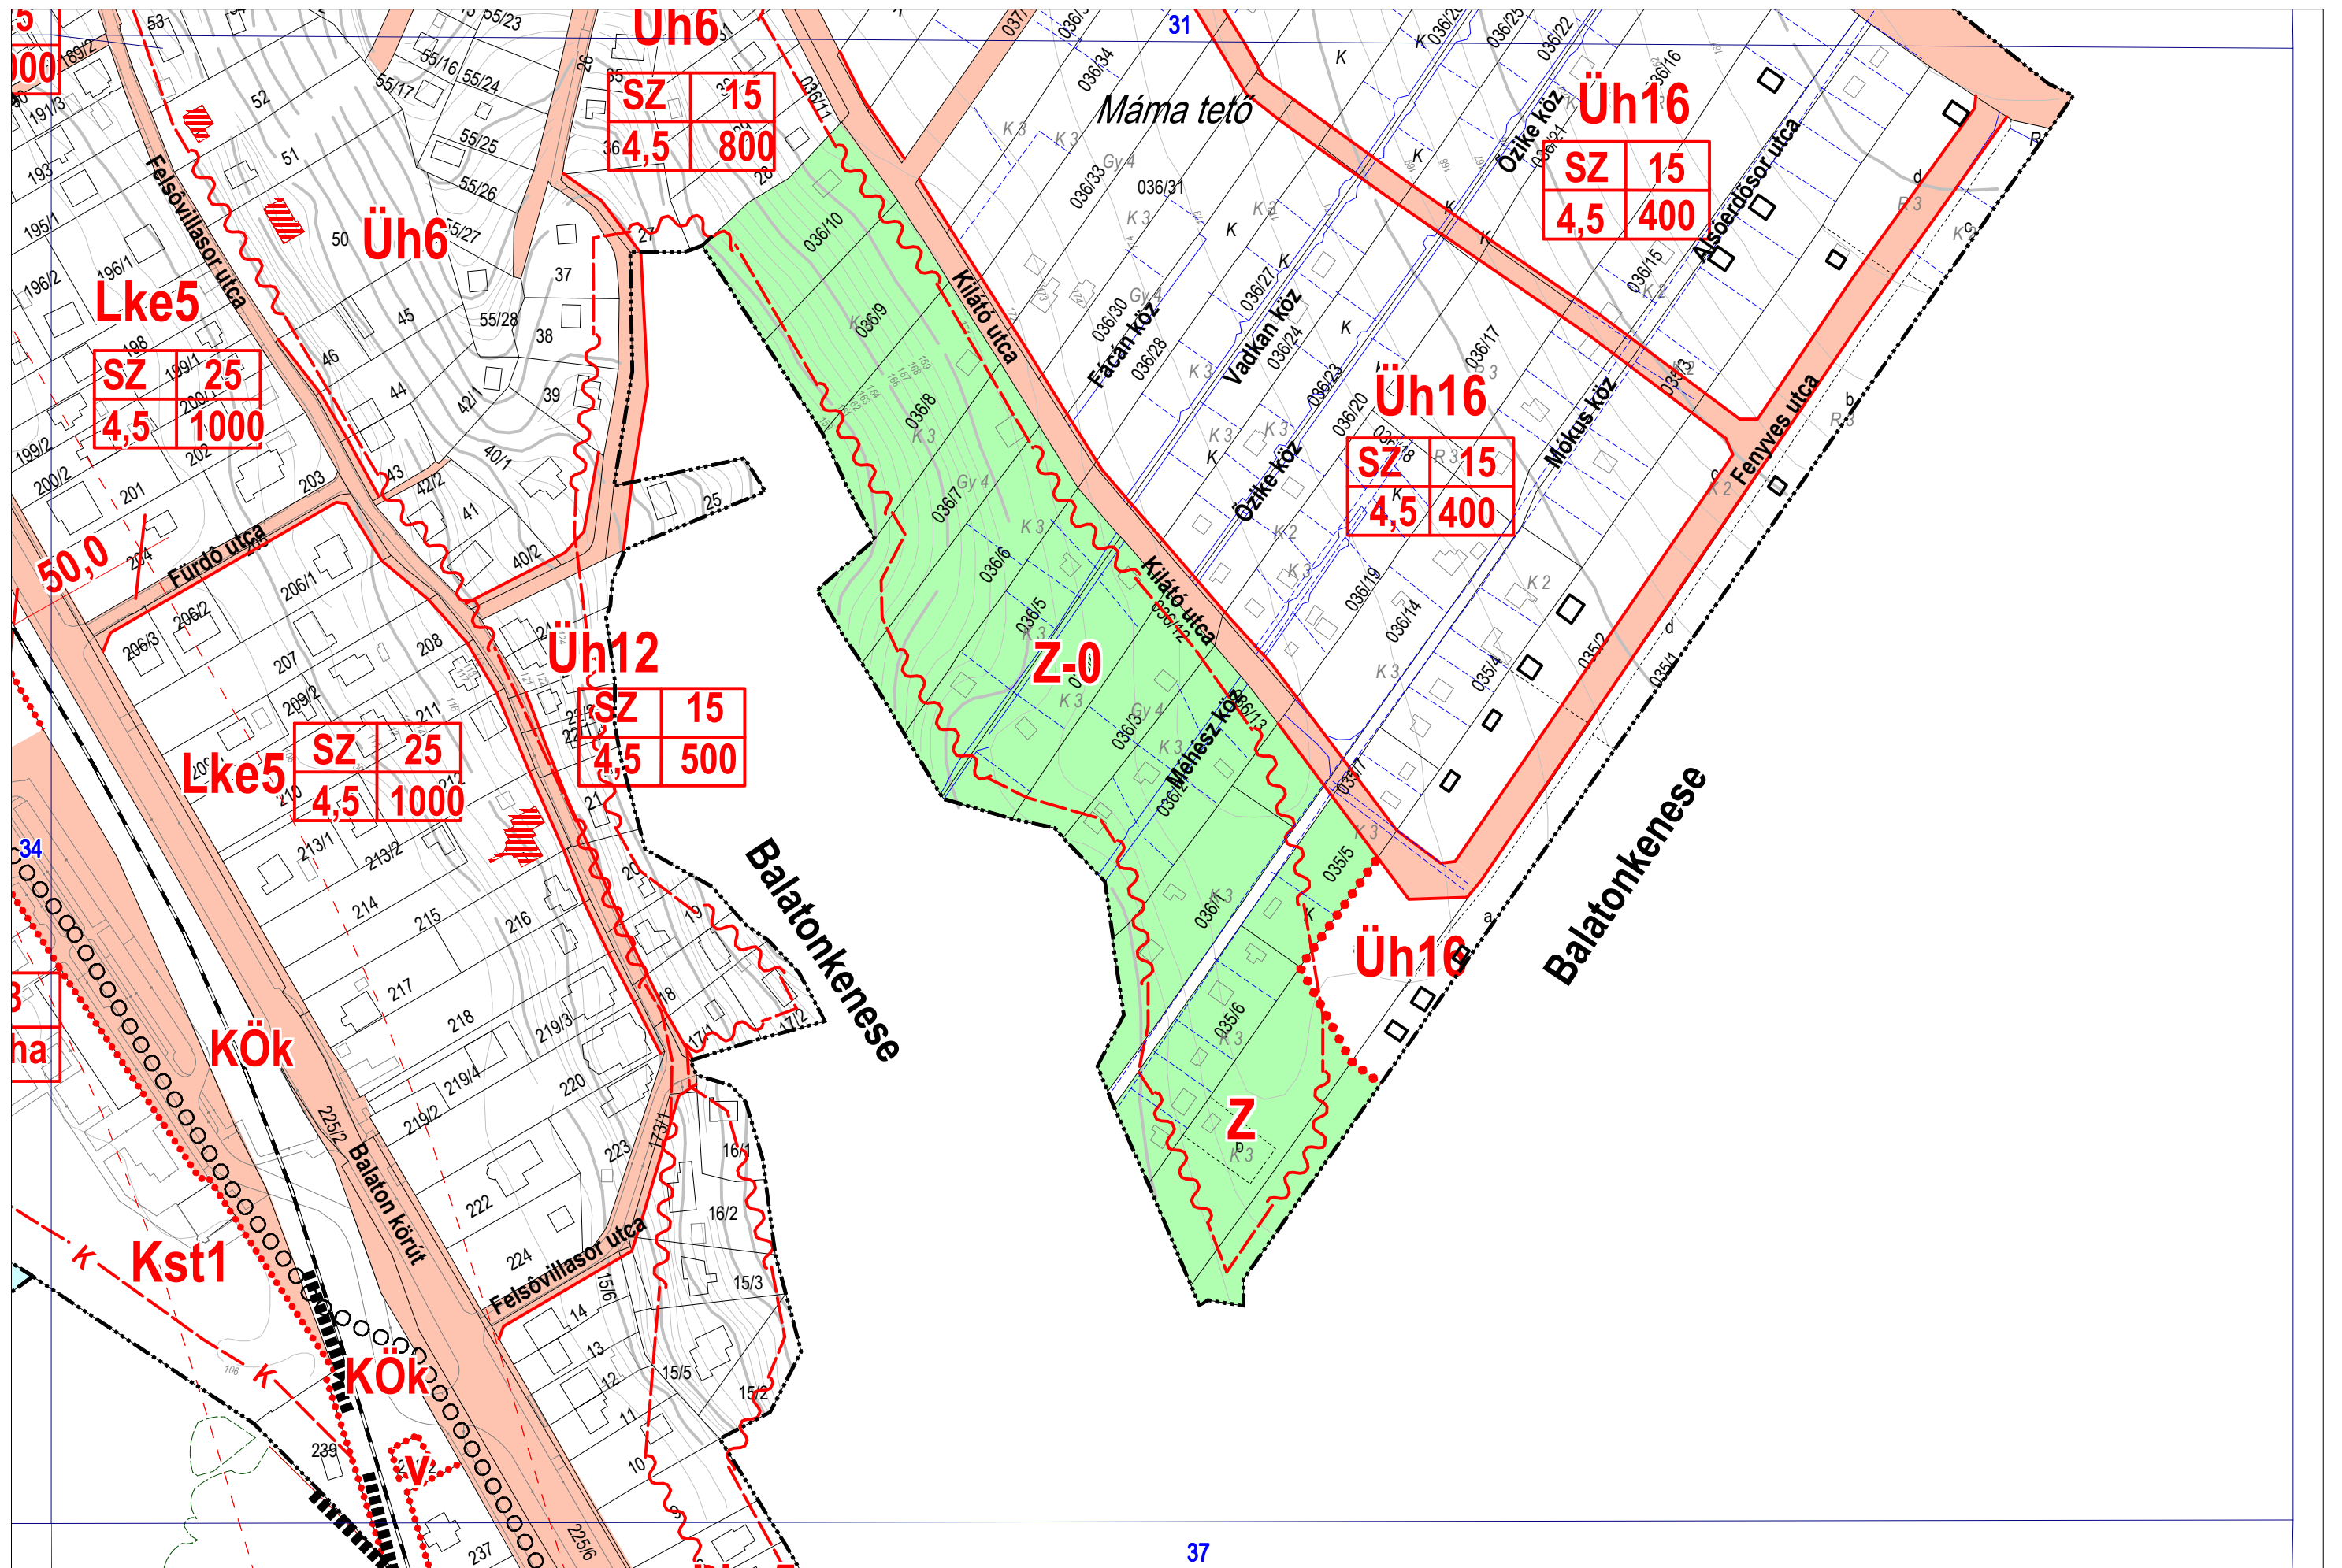

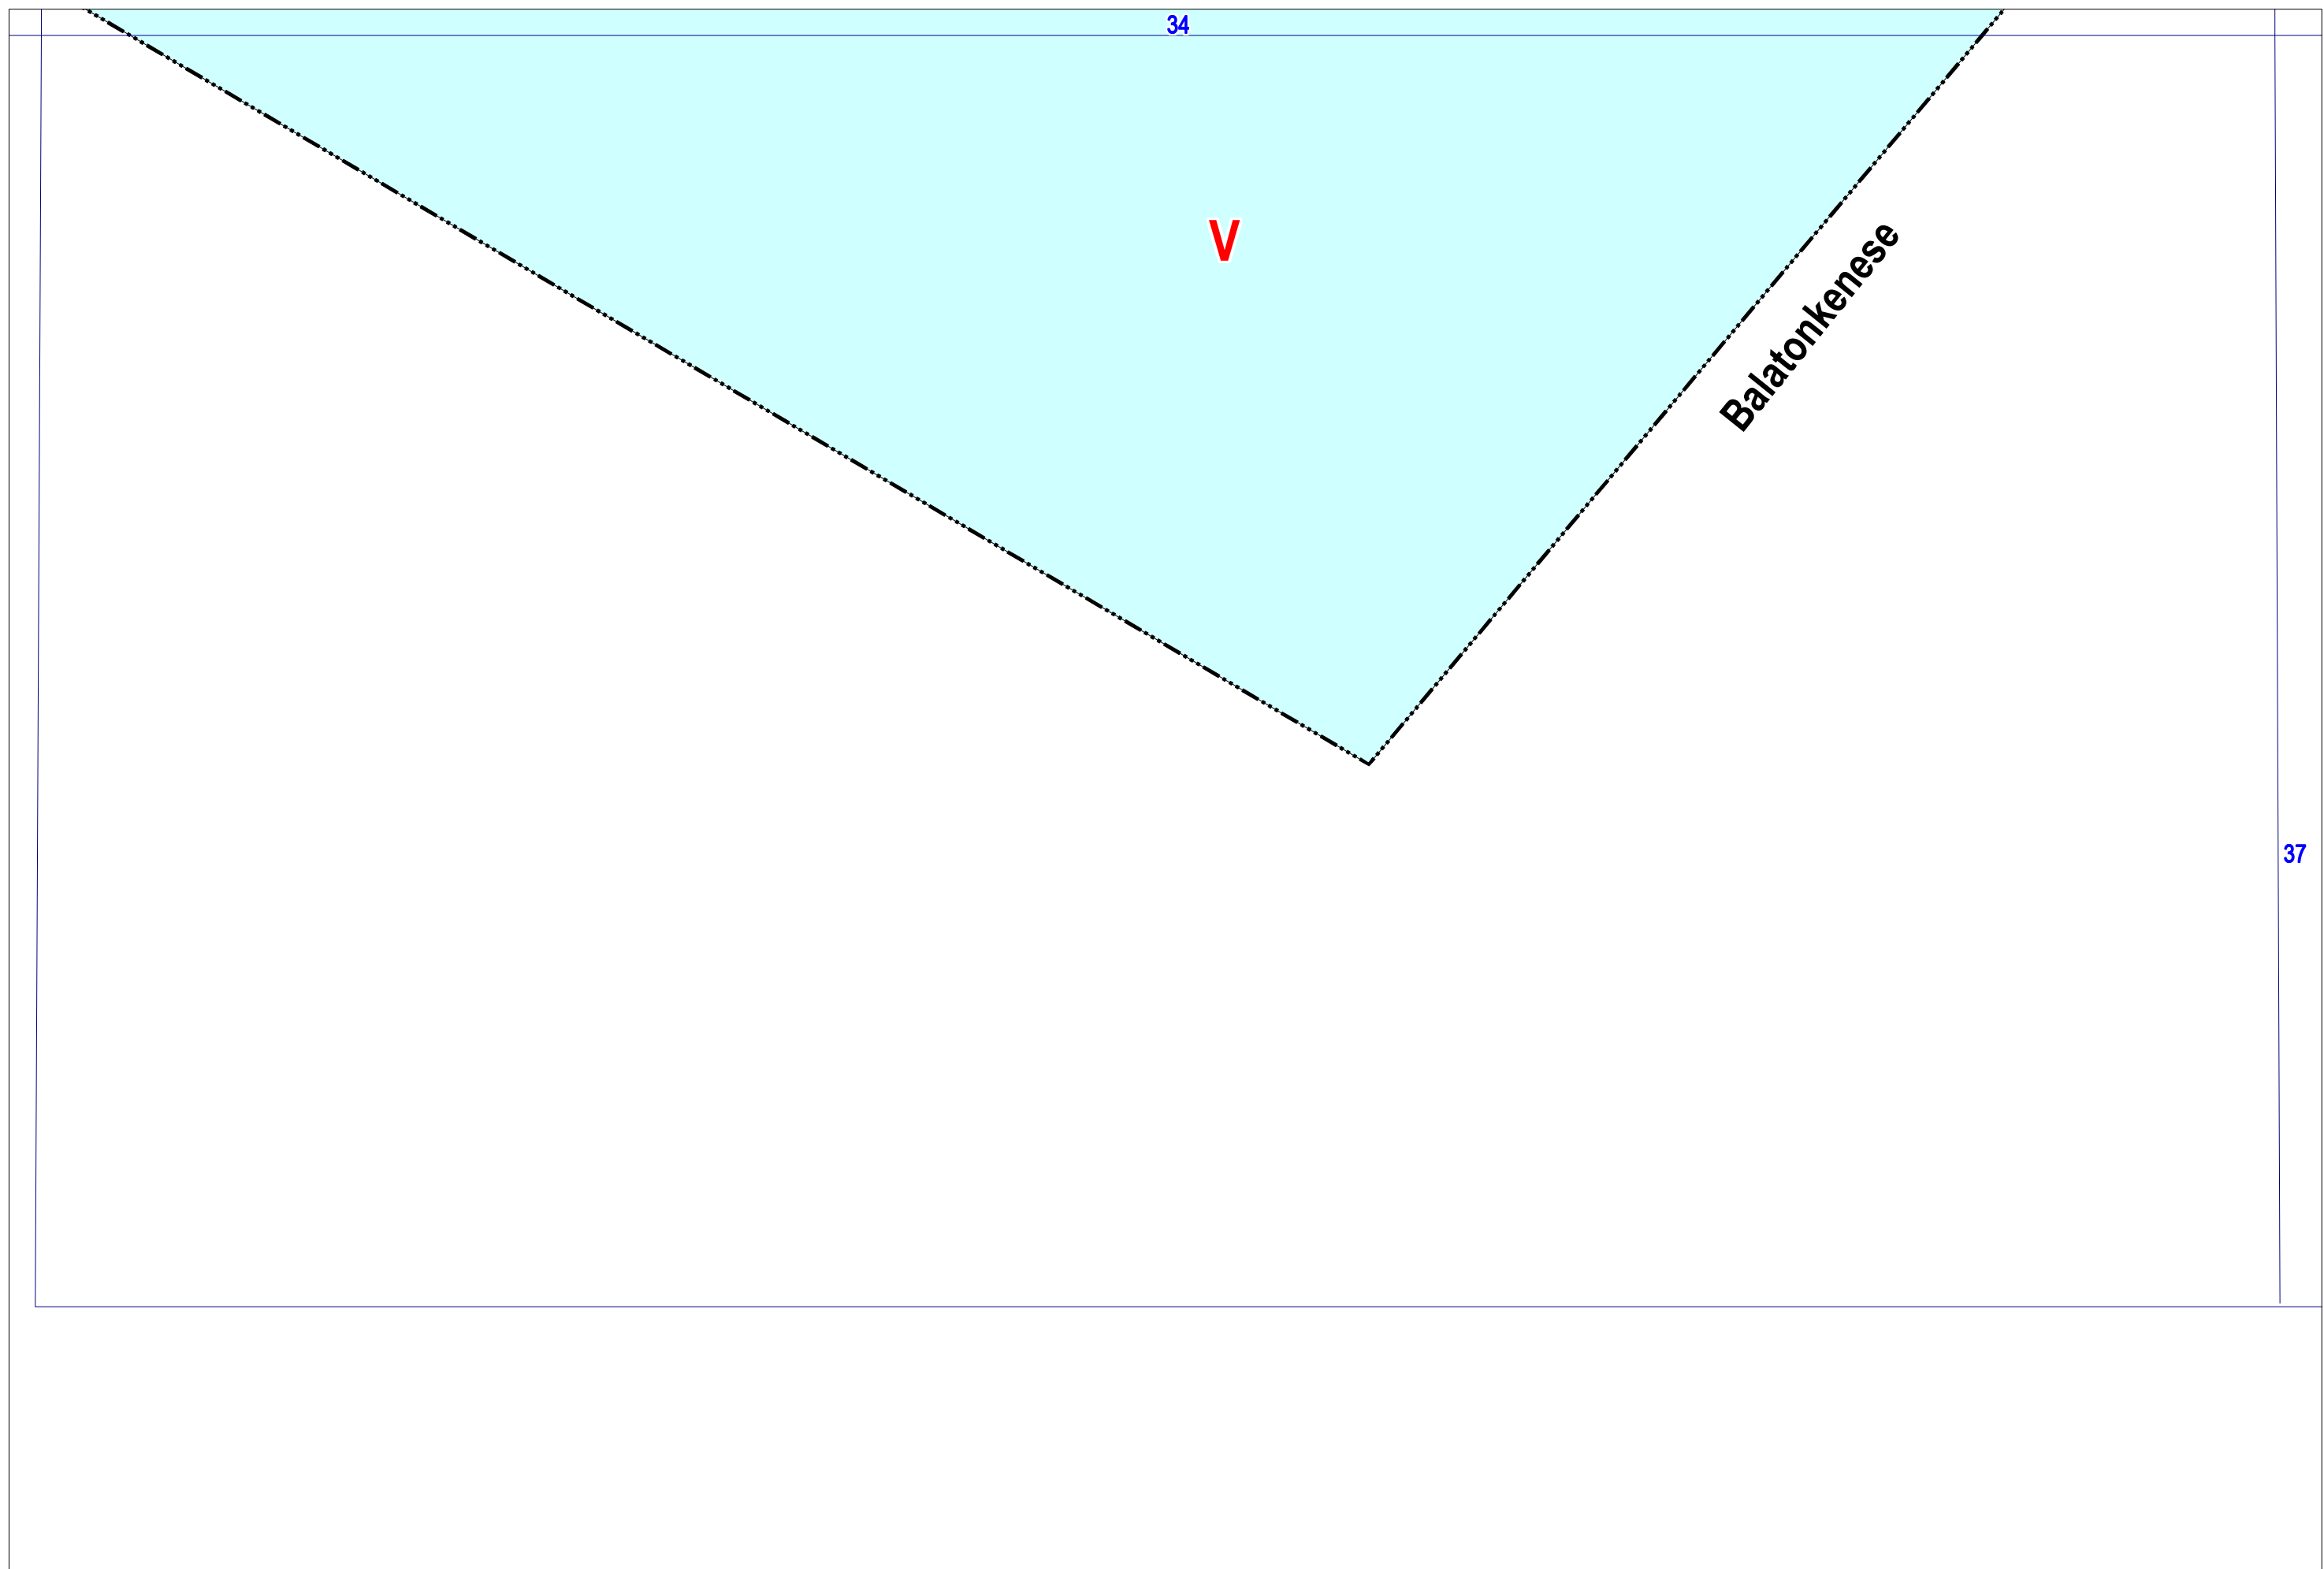





# BALATONFÜZFŐ TELEPÜLÉSRENDEZÉSI TERV

## SZABÁLYOZÁSI TERV

AZ 1/2016. (I.29.), A 16/2013. (VI.27.) ,  
A11/2013. (IV.30.), A 2/2013. (I.28.), A 25/2012. (IX.04.),  
A 18/2012. (V.18.), A 13/2011. (V.13.) ÉS A  
23/2008 (II.01.) SZ. RENDELETTEL MÓDOSÍTOTT  
11/2005 (III.31). SZ. RENDELET 1. MELLÉKLETE

GENERÁLTERVEZŐ:

VÁROS ÉS HÁZ BT.  
1149 Budapest, Várna utca 12-14.  
Tel/fax: 06-1-340-2382  
Email: varoseshaz@varoseshaz.hu  
www.varoseshaz.hu  
Ügyvezető: Bárdosi György

VEZETŐ TELEPÜLÉSRENDEZŐ TERVEZŐK:

Bárdosi Andrea TT/1 01-4073  
Lázár Tibor TT/1 01-5041  
Bárdosi György

MUNKATÁRSAK:  
Tahi-Tóth Orsolya  
Balha Gabriella  
Horváth Laura  
Valkusz Mátyás  
Czotter Dániel

