
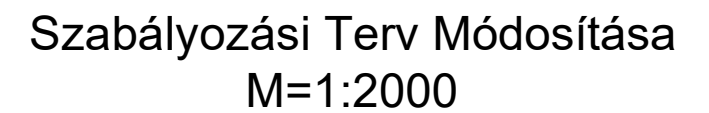


Településrendezési Eszközei

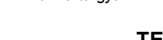

ZÖLDTERÜLET-KÖZPARK

		CITY Pro		INGATLANFEJLESZTŐ KFT 8300 TAPOLCA, DEÁK FERENC UTCA 6		Tel.: 06 (20) 9537768 E-mail: citypro@t-online.hu	
Ügyvezető:  Fazekas Róbert		Munka tárgya: TAPOLCA VÁROS TELEPÜLÉSRENDEZÉSI ESZKÖZEI MÓDOSÍTÁSA				Méretarány: M 1:2000	
Felelős településrendező tervező:  Fericsák Ágnes településmérnök TT 20-0277		Tervező munkatárs:  Fazekas Róbert településmérnök		Megbízó: Tapolca Város Önkormányzata 8300 Tapolca, Hősök tere 15.		Dátum: 2022.01.	
				Megnevezés: SZABÁLYOZÁSI TERVLAP		Rajzszám: M4	