


# Becsvölgye


## Külterületszabályozási terv


### M=1:10.000

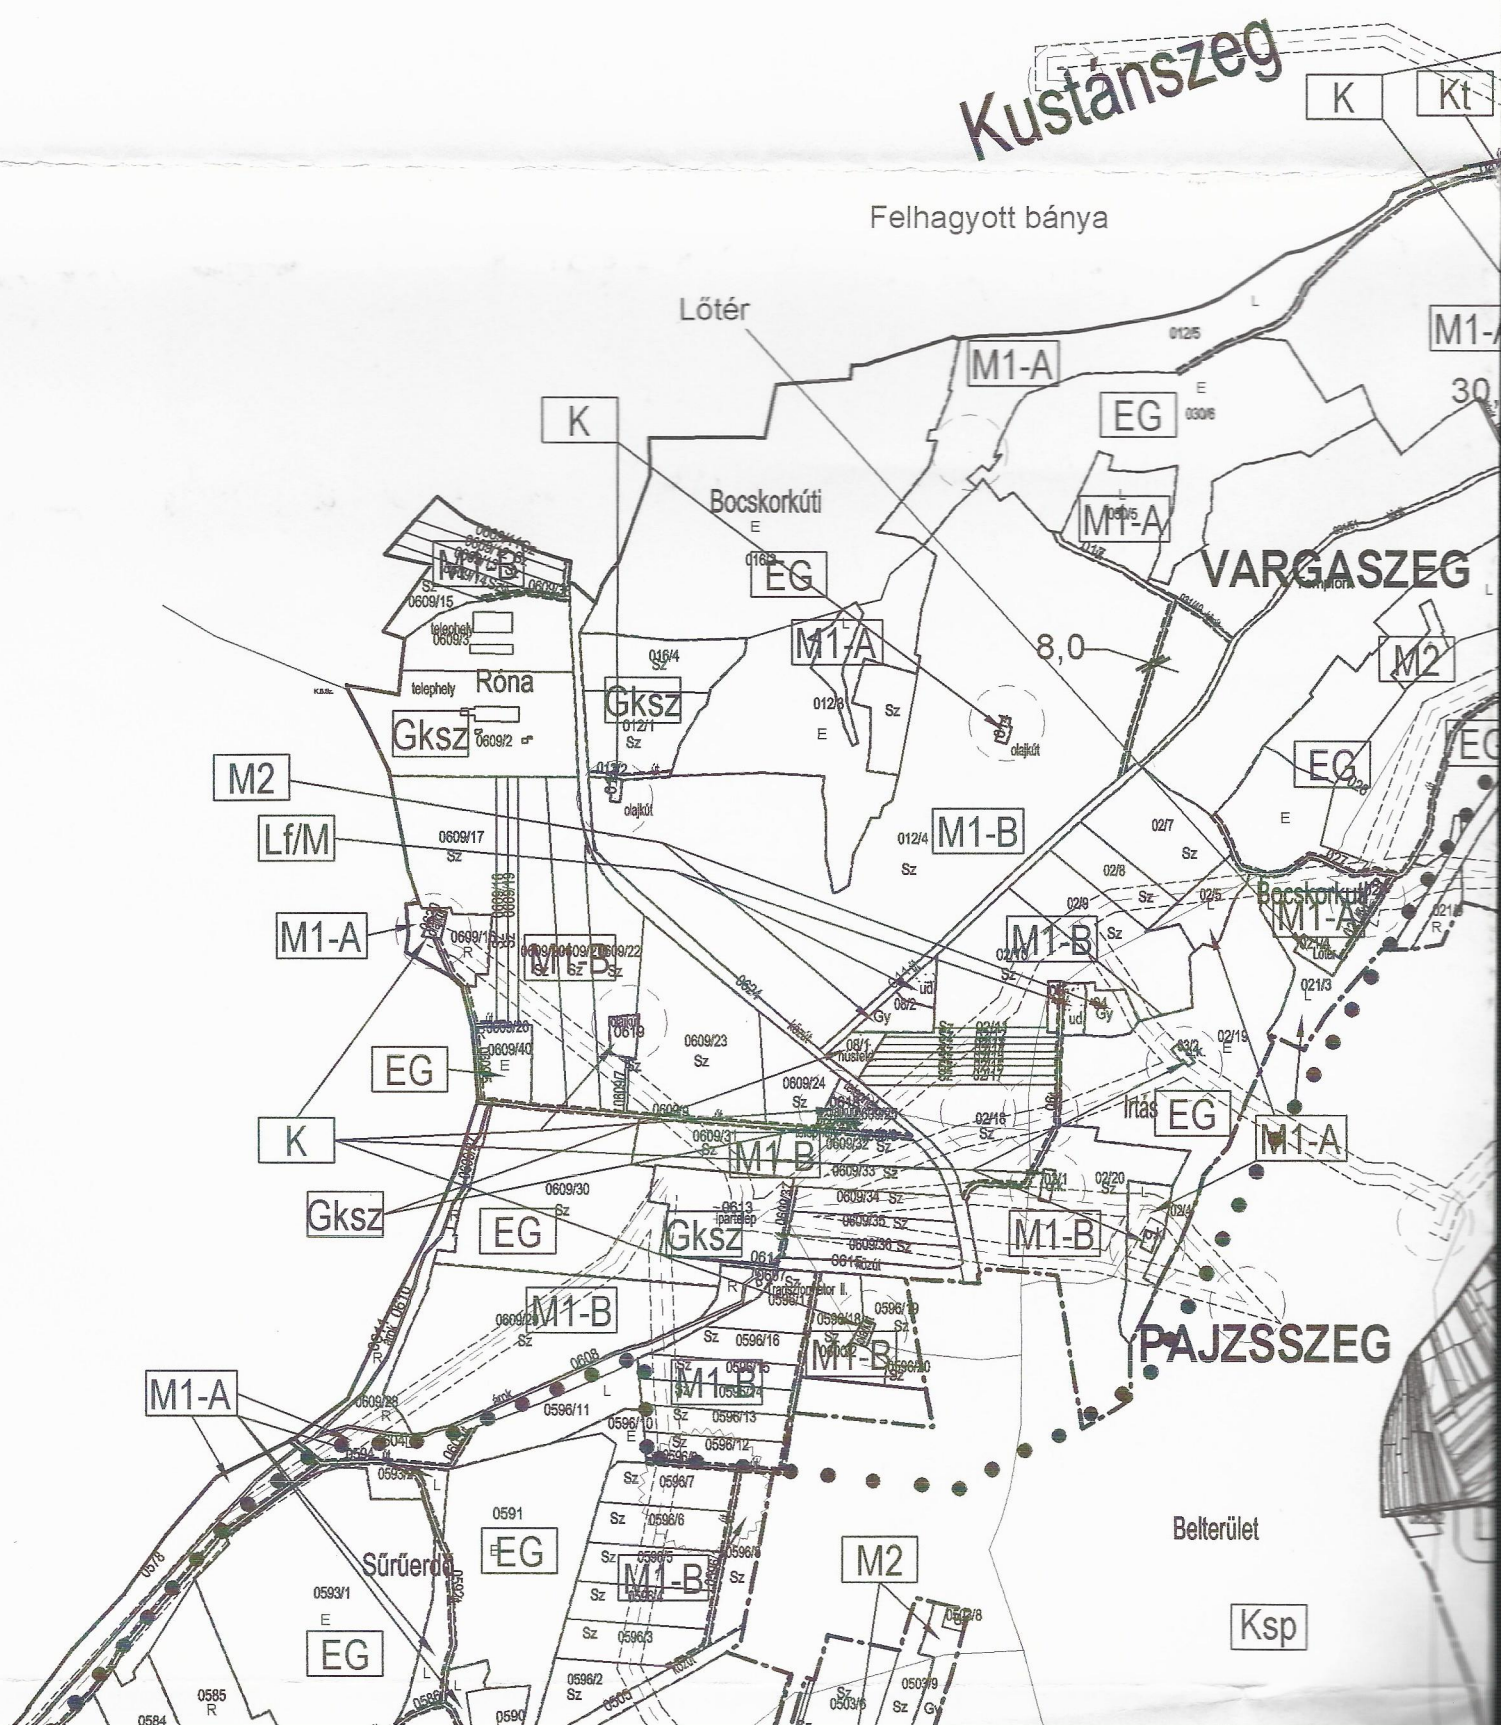



# Csonkahegyhát

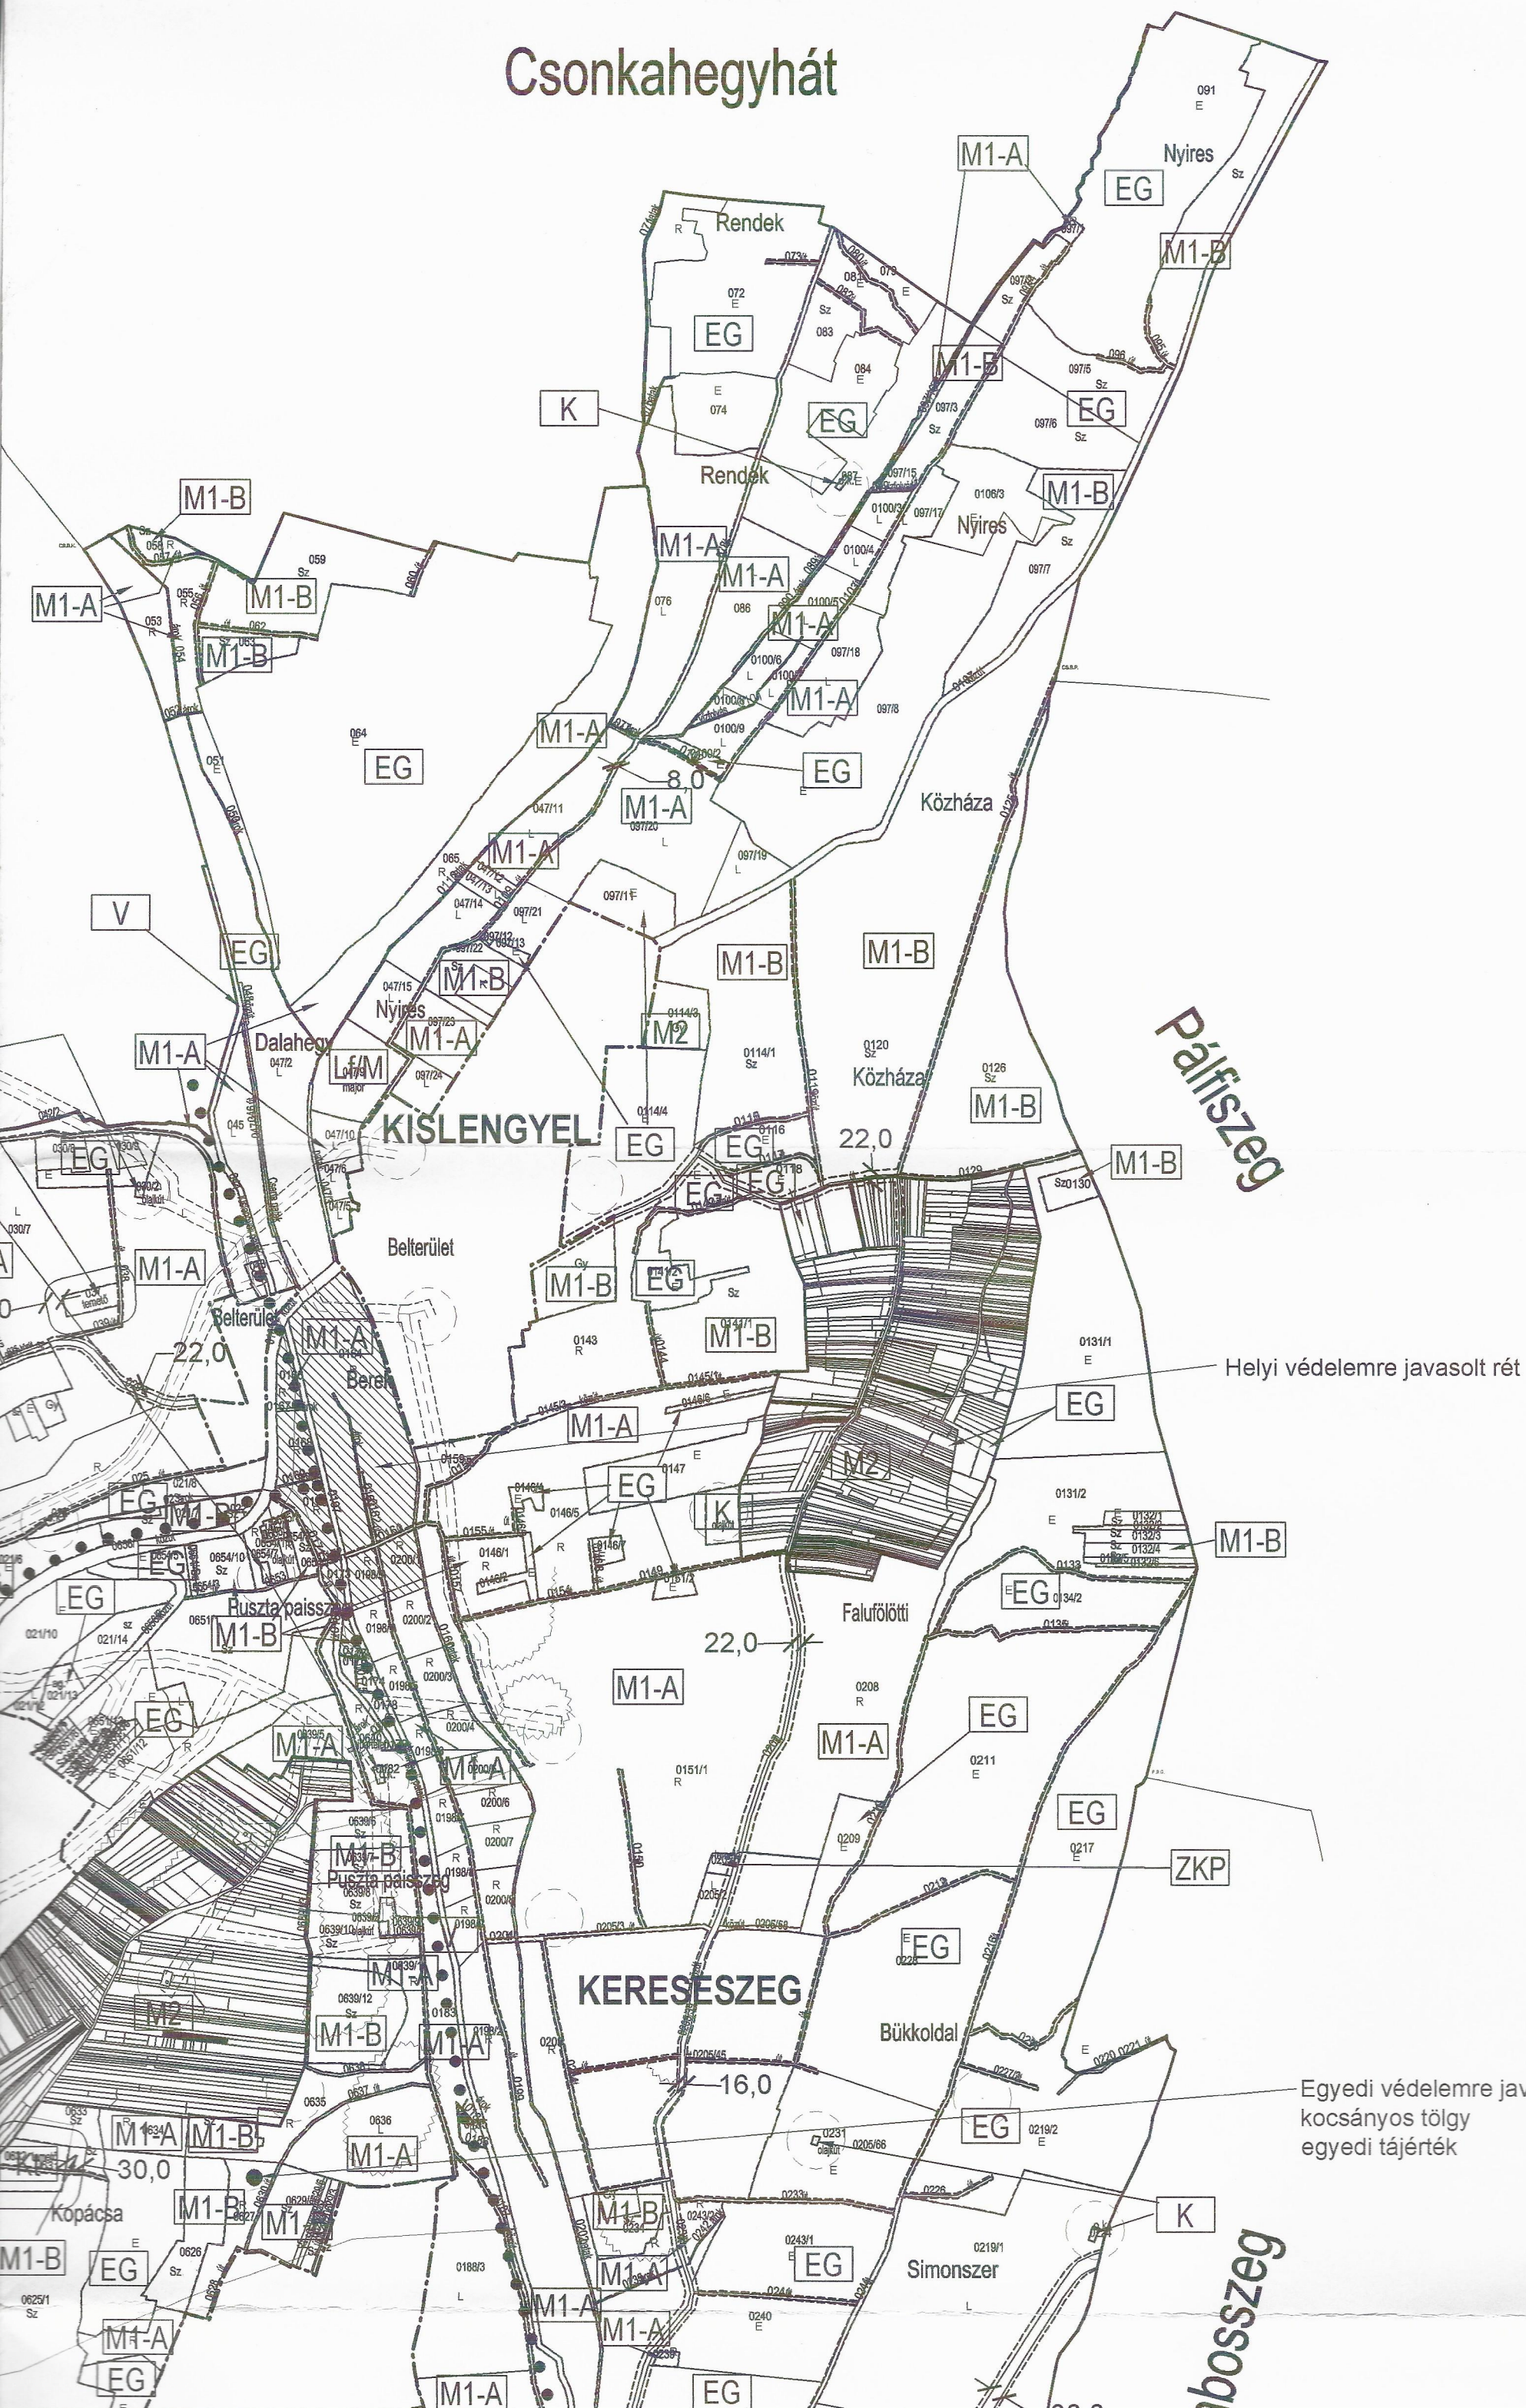

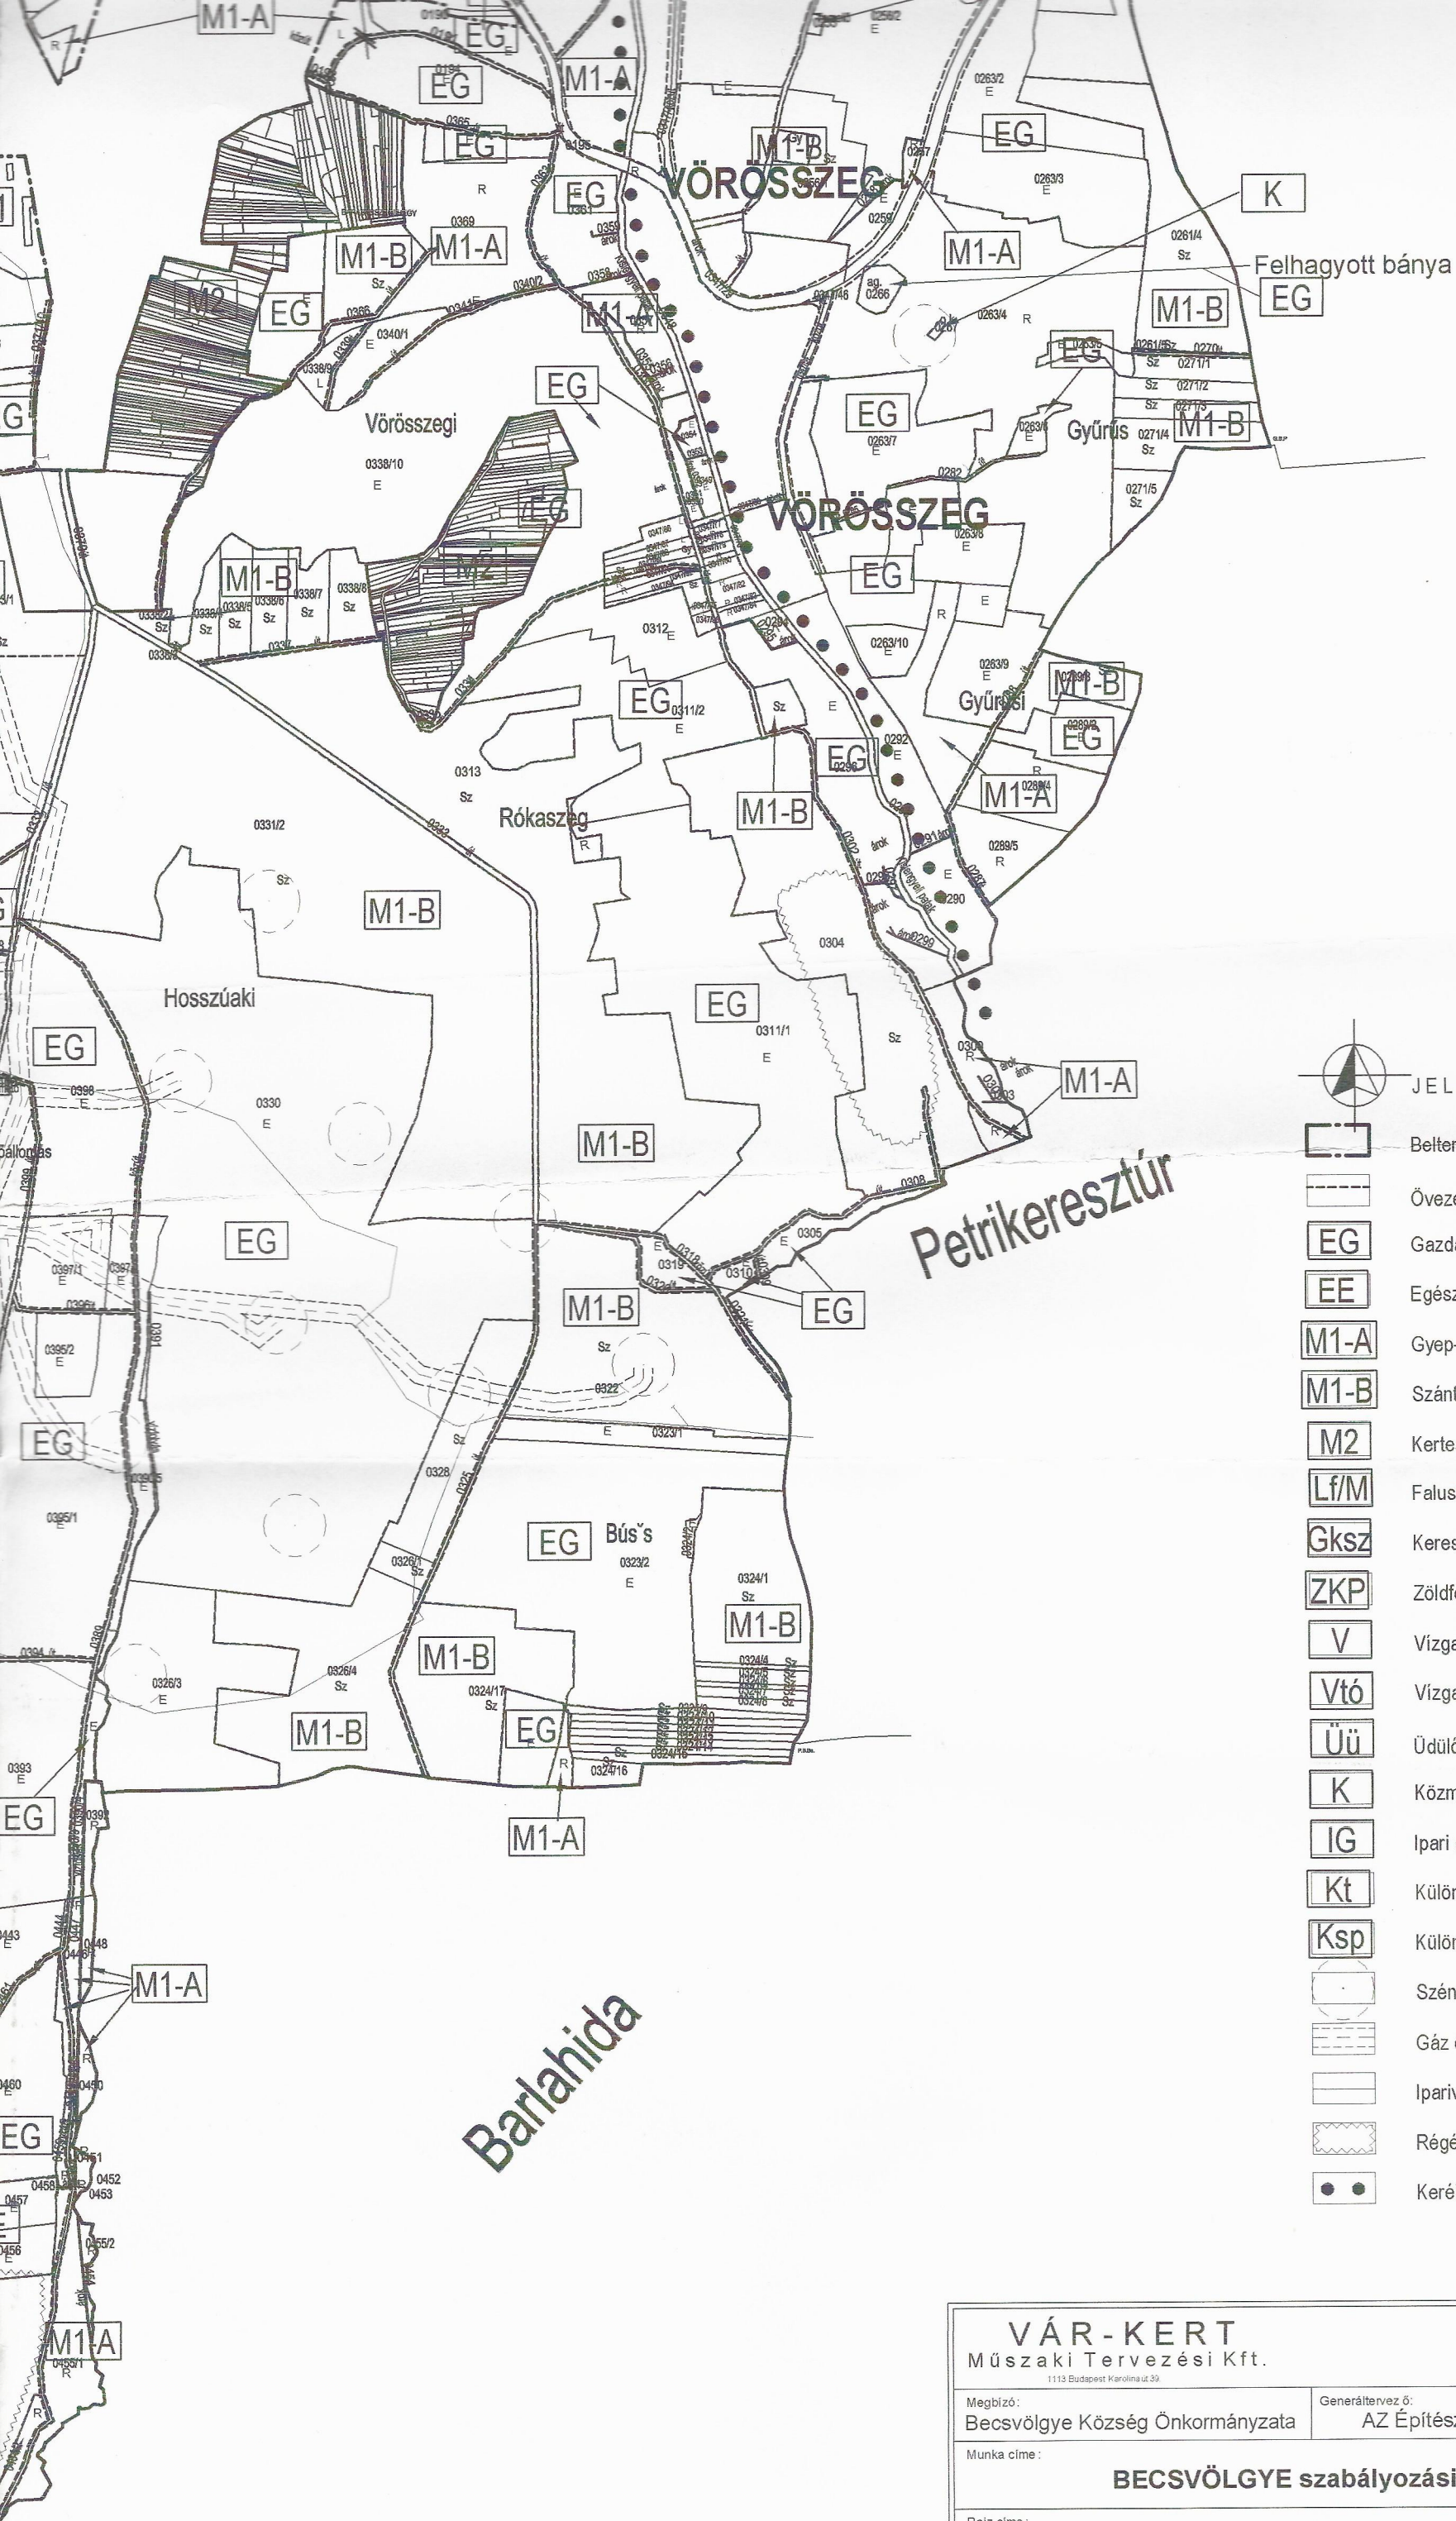

#### JELMAGYARÁZAT



Belterület



Övezethatár



Gazdasági erdő



Egészségügyi, turisztikai erdő



Gyep-rét-legelő



Szántó



Kertes mezőgazdasági terület, gyümölcs



Falusias lakó



Kereskedelmi, szolgáltató



Zöldfelület, kegyeleti park



Vízgazdálkodási terület, árok, patak, folyó



Vízgazdálkodási terület, tó



Üdülőházas üdülőterület



Közműterület



Ipari gazdasági terület



Különleges terület temető



Különleges terület sport



Szénhidrogén termelő kút és védőövezete



Gáz és olajvezeték 15 m-es védőtávolsággal



Ipari víz vezeték



Régészeti lelőhely



Kerékpárút

|                                                                                           |                                   |   |                             |
|-------------------------------------------------------------------------------------------|-----------------------------------|---|-----------------------------|
| <b>VÁR-KERT</b><br>Műszaki Tervezési Kft.<br><small>1113 Budapest Karolina út 39.</small> |                                   | Postacím, iroda: 1114 Budapest, Fadrusz utca 5.<br>Tel/Fax: 365 61 94, Tel: 279 07 15<br>E-mail: varkert-terv@axelero.hu<br>varkert-terv@varkert-terv.hu |                             |
| Megbízó:<br>Becsvölgye Község Önkormányzata                                               | Generáltervező:<br>AZ Építész Bt. | Település tervező:<br>Wittek Krisztina   |                             |
| Munka címe:<br><b>BECSVÖLGYE szabályozási terv</b>                                        |                                   |   | Rajzszám:<br><b>Z-1</b>     |
| Rajz címe:<br><b>Külterület szabályozási terv</b>                                         |                                   |   | Lépték:<br><b>1:10.000</b>  |
| Munkatárs:<br>Zelenka Márta                                                               | Felölő tervező:<br>Nemes Zoltán   | Ellenőr:<br>Sági Ilona   | Ügyvezető:<br>Dékány Margit |
|                                                                                           |                                   |   | Dátum:<br>2006. július hó   |