


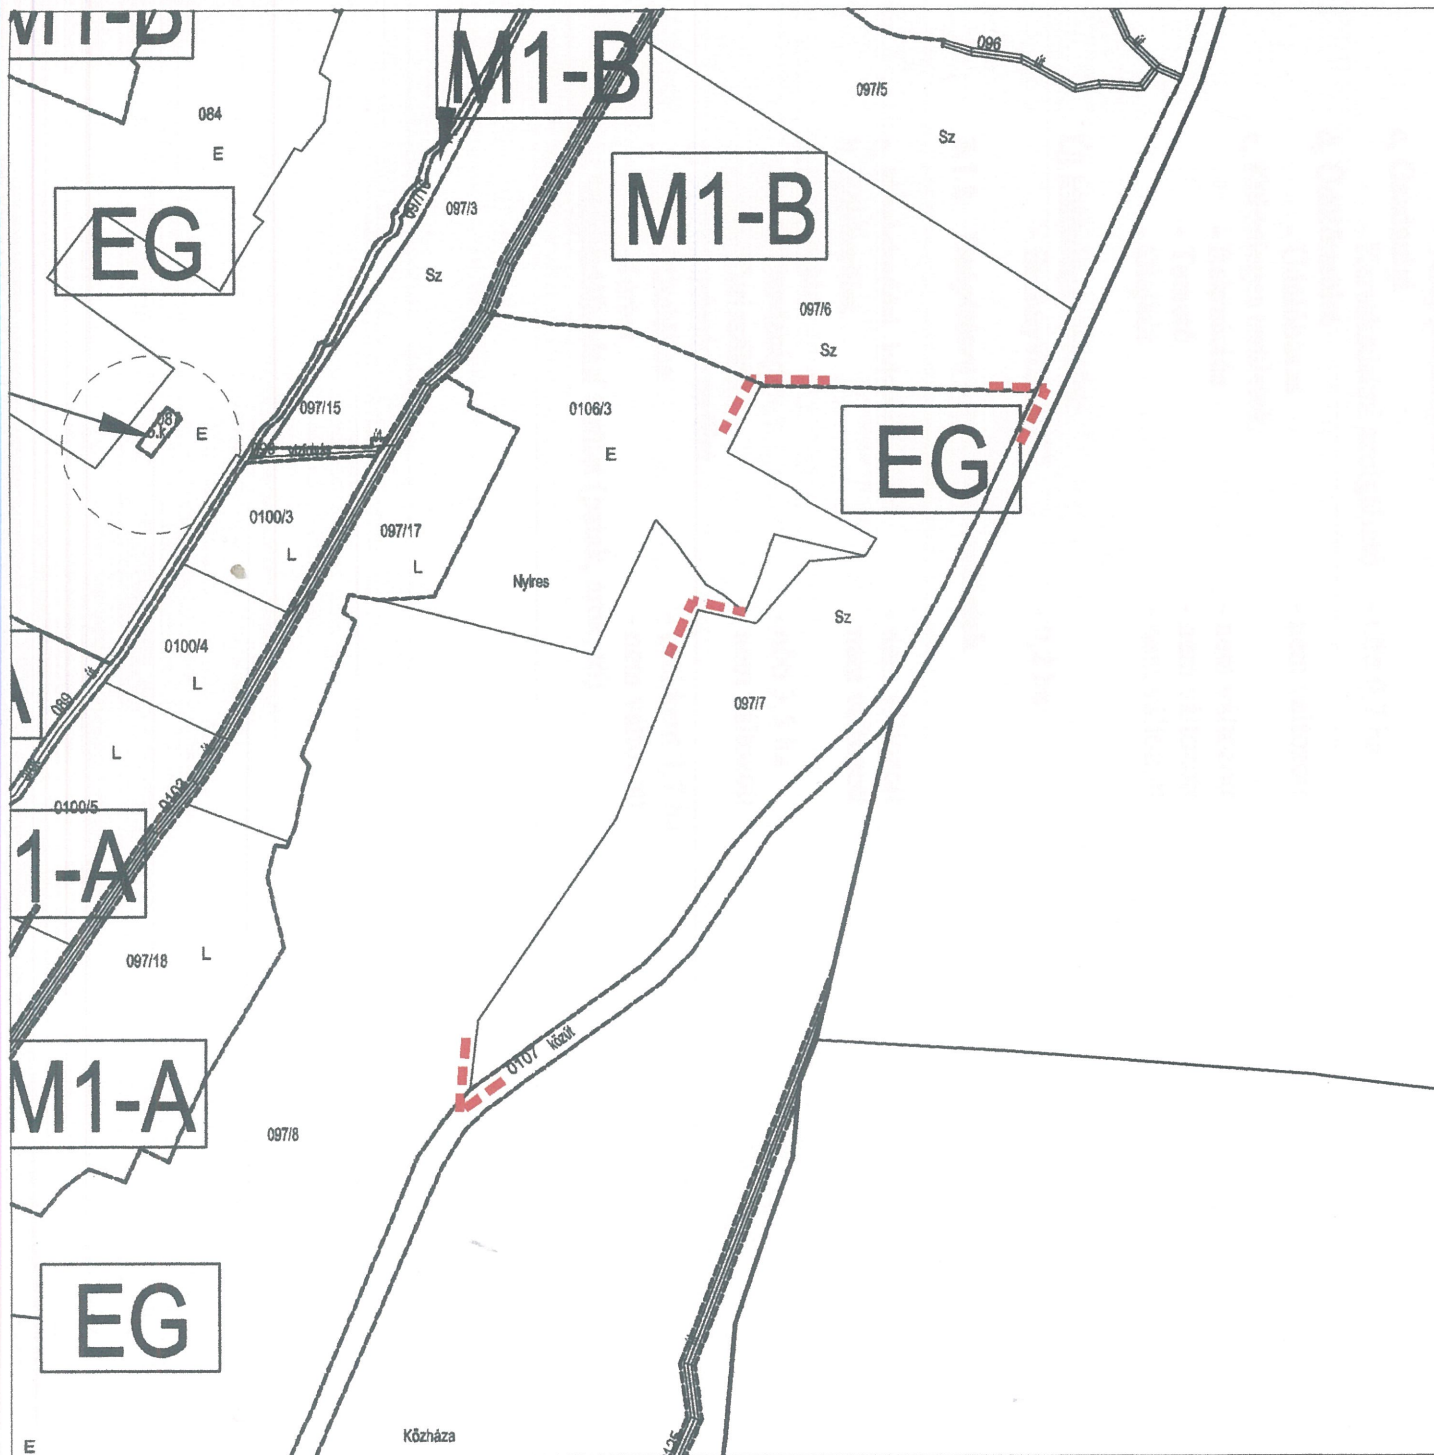

JELMAGYARÁZAT

-  Tervezési terület határa
-  Övezethatár
-  EG Gazdasági erdő
-  EE Egészségügyi, tisztítási erdő
-  M1-A Gyep-rét-legelő
-  M1-B Szántó
-  M2 Kertész gazdasági terület, gyümölcs
-  Lf/M Falusias lakó
-  ZKP Zöldfelület, kegyeleti park
-  V Vizgazdálkodási terület, árok, patak, folyó
-  Vtő Vizgazdálkodási terület, tó
-  Üű Üdülőkész terület
-  Kt Különleges terület temető
-  Ksp Különleges terület sport
-  Kok Különleges olajkút
-  KSz Különleges szennyvíztisztító
-  Szénhidrogén termelő kút és védőövezete
-  Gáz és olajvezeték 15 m-es védőtávolsággal
-  Régészeti lelőhely
-  Helyi jelentőségű védett terület

MEGRENDELŐ:

Becsvölgye
Község Önkormányzata

8985. Becsvölgye,
Kopácsai utca 53.

TERVEZŐ:

VÁR-KERT
Műszaki Tervezési Kft.
Postacím, Iroda: 1114 Budapest, Fadrusz utca 5.
Tel/Fax: 365 61 94, Tel: 279 07 15
E-mail: var-kert-terv@axelero.hu
var-kert-terv@var-kert-terv.hu

MUNKA: Rendezési tervek módosítása

TERVLEAP:

Külterületszabályozási terv
jóváhagyva: 10/2010. (IX.23.) sz. rendelettel

RAJZSZÁM:

Z-1/2M

DÁTUM: 2010. szept. 23.

FILE: szab erdő

LÉPTÉK: 1 : 4000

TERVFAJTA: jóváhagyott

FELELŐS TERVEZŐ, TELEPÜLÉS TERVEZŐ:

Nemes Zoltán

GENERÁLTERVEZŐ:
Witte Krisztina
AZ ÉPÍTÉSZ BT.

KÖZLEKEDÉSTERVEZŐ:
Wettstein Miklós

KÖZMÖTERVEZŐ:
Dima András

MUNKATÁRS:
Zelenka Márta

MEGJEGYZÉSEK:

Készült az állami alapadatok felhasználásával