



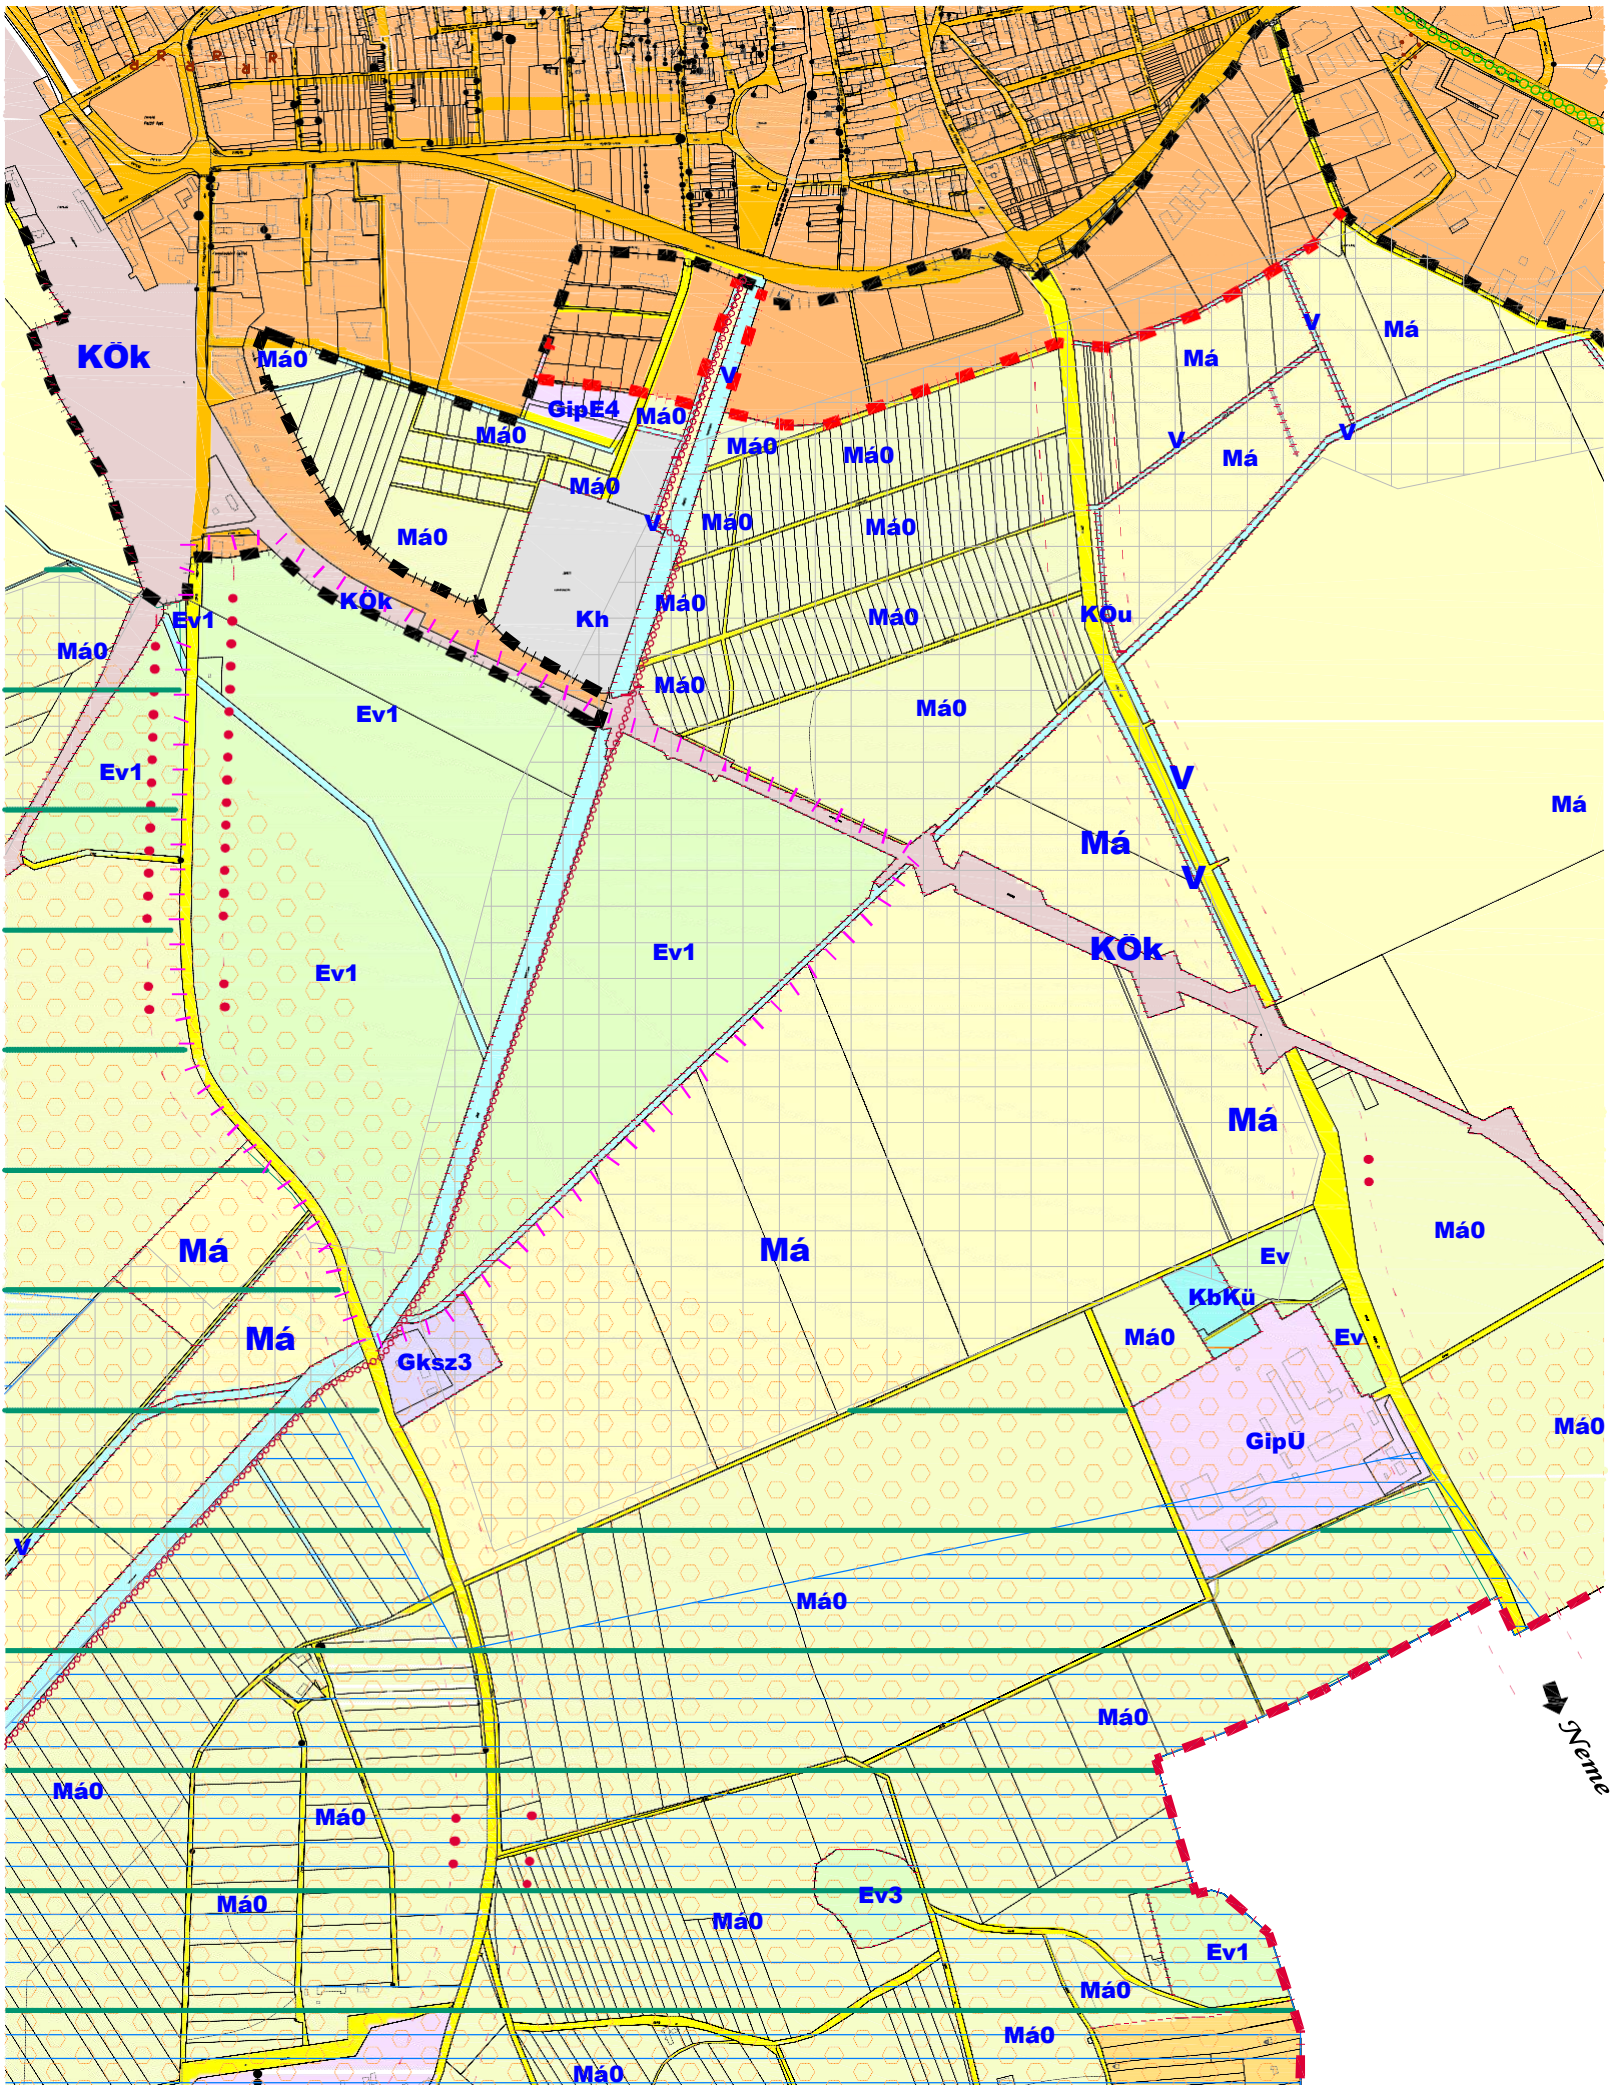

TAPOLCA

Településrendezési Eszközei

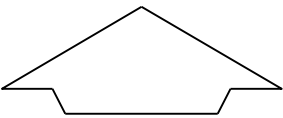

Szabályozási Terv Módosítása
M=1:10000

JELMAGYARÁZAT

- VÁLTOZÁSSAL ÉRINTETT TERÜLET HATÁRA
- BELTERÜLETI HATÁR
- TERVEZETT BELTERÜLETI HATÁR
- TERVEZETT SZABÁLYOZÁSI VONAL
- ÉPÍTÉSI ÖVEZET, ÖVEZETHATÁR
- Kbkü ÜZEMI TERÜLET
- Ev VÉDELMI ERDŐ
- Eg GAZDASÁGI ERDŐ
- Má ÁLTALÁNOS MEZŐGAZDASÁGI TERÜLET
- Ma0 ÉPÍTÉSI LEHETŐSÉG NÉLKÜLI ÁLTALÁNOS MEZŐGAZDASÁGI TERÜLET
- KÖu KÖZLEKEDÉSI TERÜLET (KÜLTERÜLETEN)

10. melléklet a xx/2022. (xx.xx) önkormányzati rendelethez
KÉSZÜLT AZ ÁLLAMI ALAPADATOK FELHASZNÁLÁSÁVAL.

CITY Pro

INGATLANFEJLESZTŐ KFT
8300 TAPOLCA, DEÁK FERENC UTCA 6

Tel.: 06 (20) 9537768
E-mail: citypro@t-online.hu

Ügyvezető:  Fazekas Róbert	Munka tárgya: TAPOLCA VÁROS TELEPÜLÉSRENDÉZÉSI ESZKÖZEI MÓDOSÍTÁSA		Méretarány: M 1:10000
Felelős településrendező tervező:  Fercsák Agnes településmérnök TT 20-0277	Tervező munkatárs:  Fazekas Róbert településmérnök	Megbízó: Tapolca Város Önkormányzata 8300 Tapolca, Hősök tere 15.	Dátum: 2022.01.
Megnevezés: SZABÁLYOZÁSI TERVLAP			Rajzszám: M11