
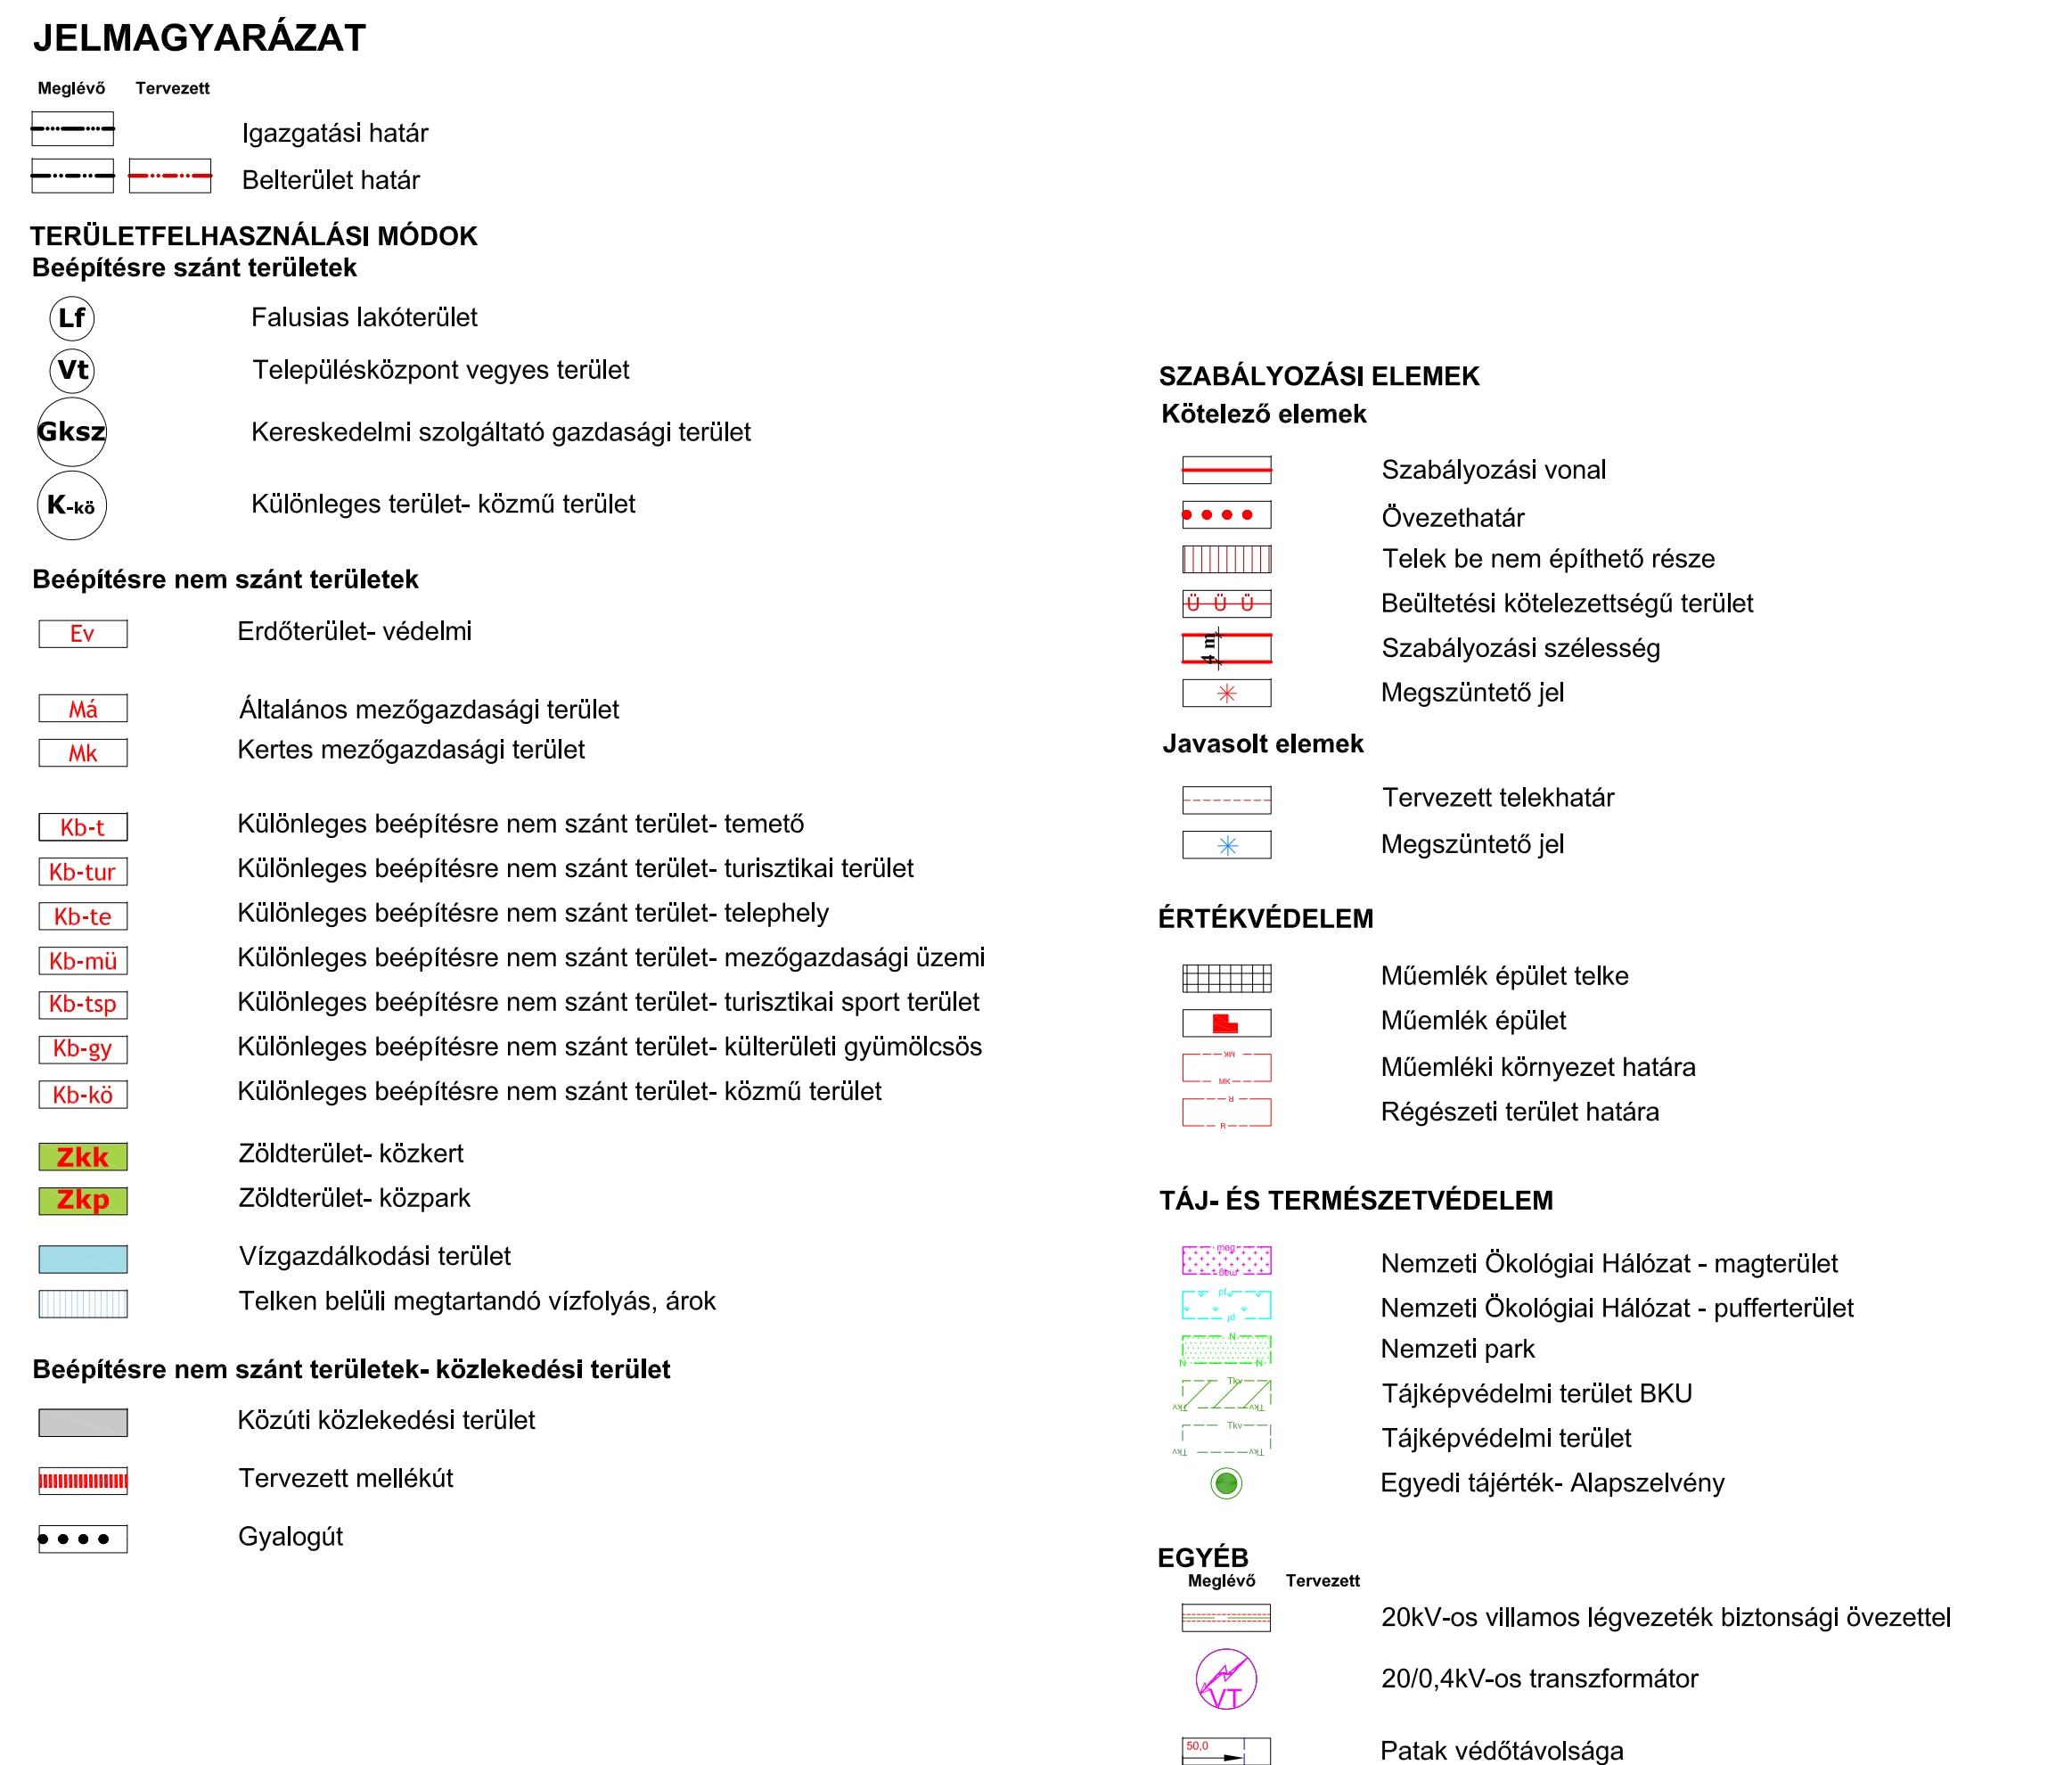
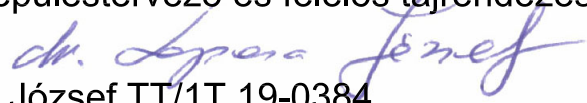


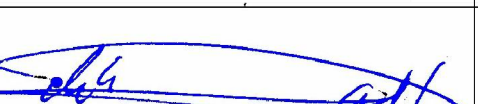

Készült az állami alapadatok felhasználásával

Budapest Főváros Kormányhivatala Földmérési, Távérzékelési és Földhivatali Főosztály adatszolgáltatásának sorszáma: 1552

LAPOSA MŰHELY Kft. 8261 Badacsony, Római út 197.	
Megrendelő neve: Tagyon Község Önkormányzata	Munkaszám:
Munka neve: Tagyon Településrendezési terve	Méretarány: 1: 3000
Munkarész neve: Szabályozási terv	Rajzsám: SZT
Rajz neve: Szabályozási terv	Dokumentálás dátuma: 2024. 10.
Felelős településrendező és felelős tájrendezési mérnök:  dr. Lapos József TT/17 19-0384	Társtervezők:  Mohácsi Katalin
Felelős közlekedéstervező:  Vida Zoltán (05-1619 Tkó)	Felelős közműtervező:  Orosz István Péter (Te, TH 05-1585)