

JELMAGYARÁZAT :

Szabályozási terv határa

Tervezett szabályozási vonal

Építési övezet, övezet határa

Építési övezet jele

Kereskedelmi, szolgáltató, gazdasági terület

Közeledési és közműterület - 4

Közeledési és közműterület - 5

Mezőgazdasági terület - 1

Mezőgazdasági terület - 3



Szabályozási szélesség

Megszüntető jel



Lf-1	Területfelhasználás jele		Beépítési mód		Beépítési %
	O	30%			
	6,5	500			
		Telek terület minimum (m ²)		Építmény magasság maximum (m)	

Gksz-2	SZ	60%
	12,0	2 000

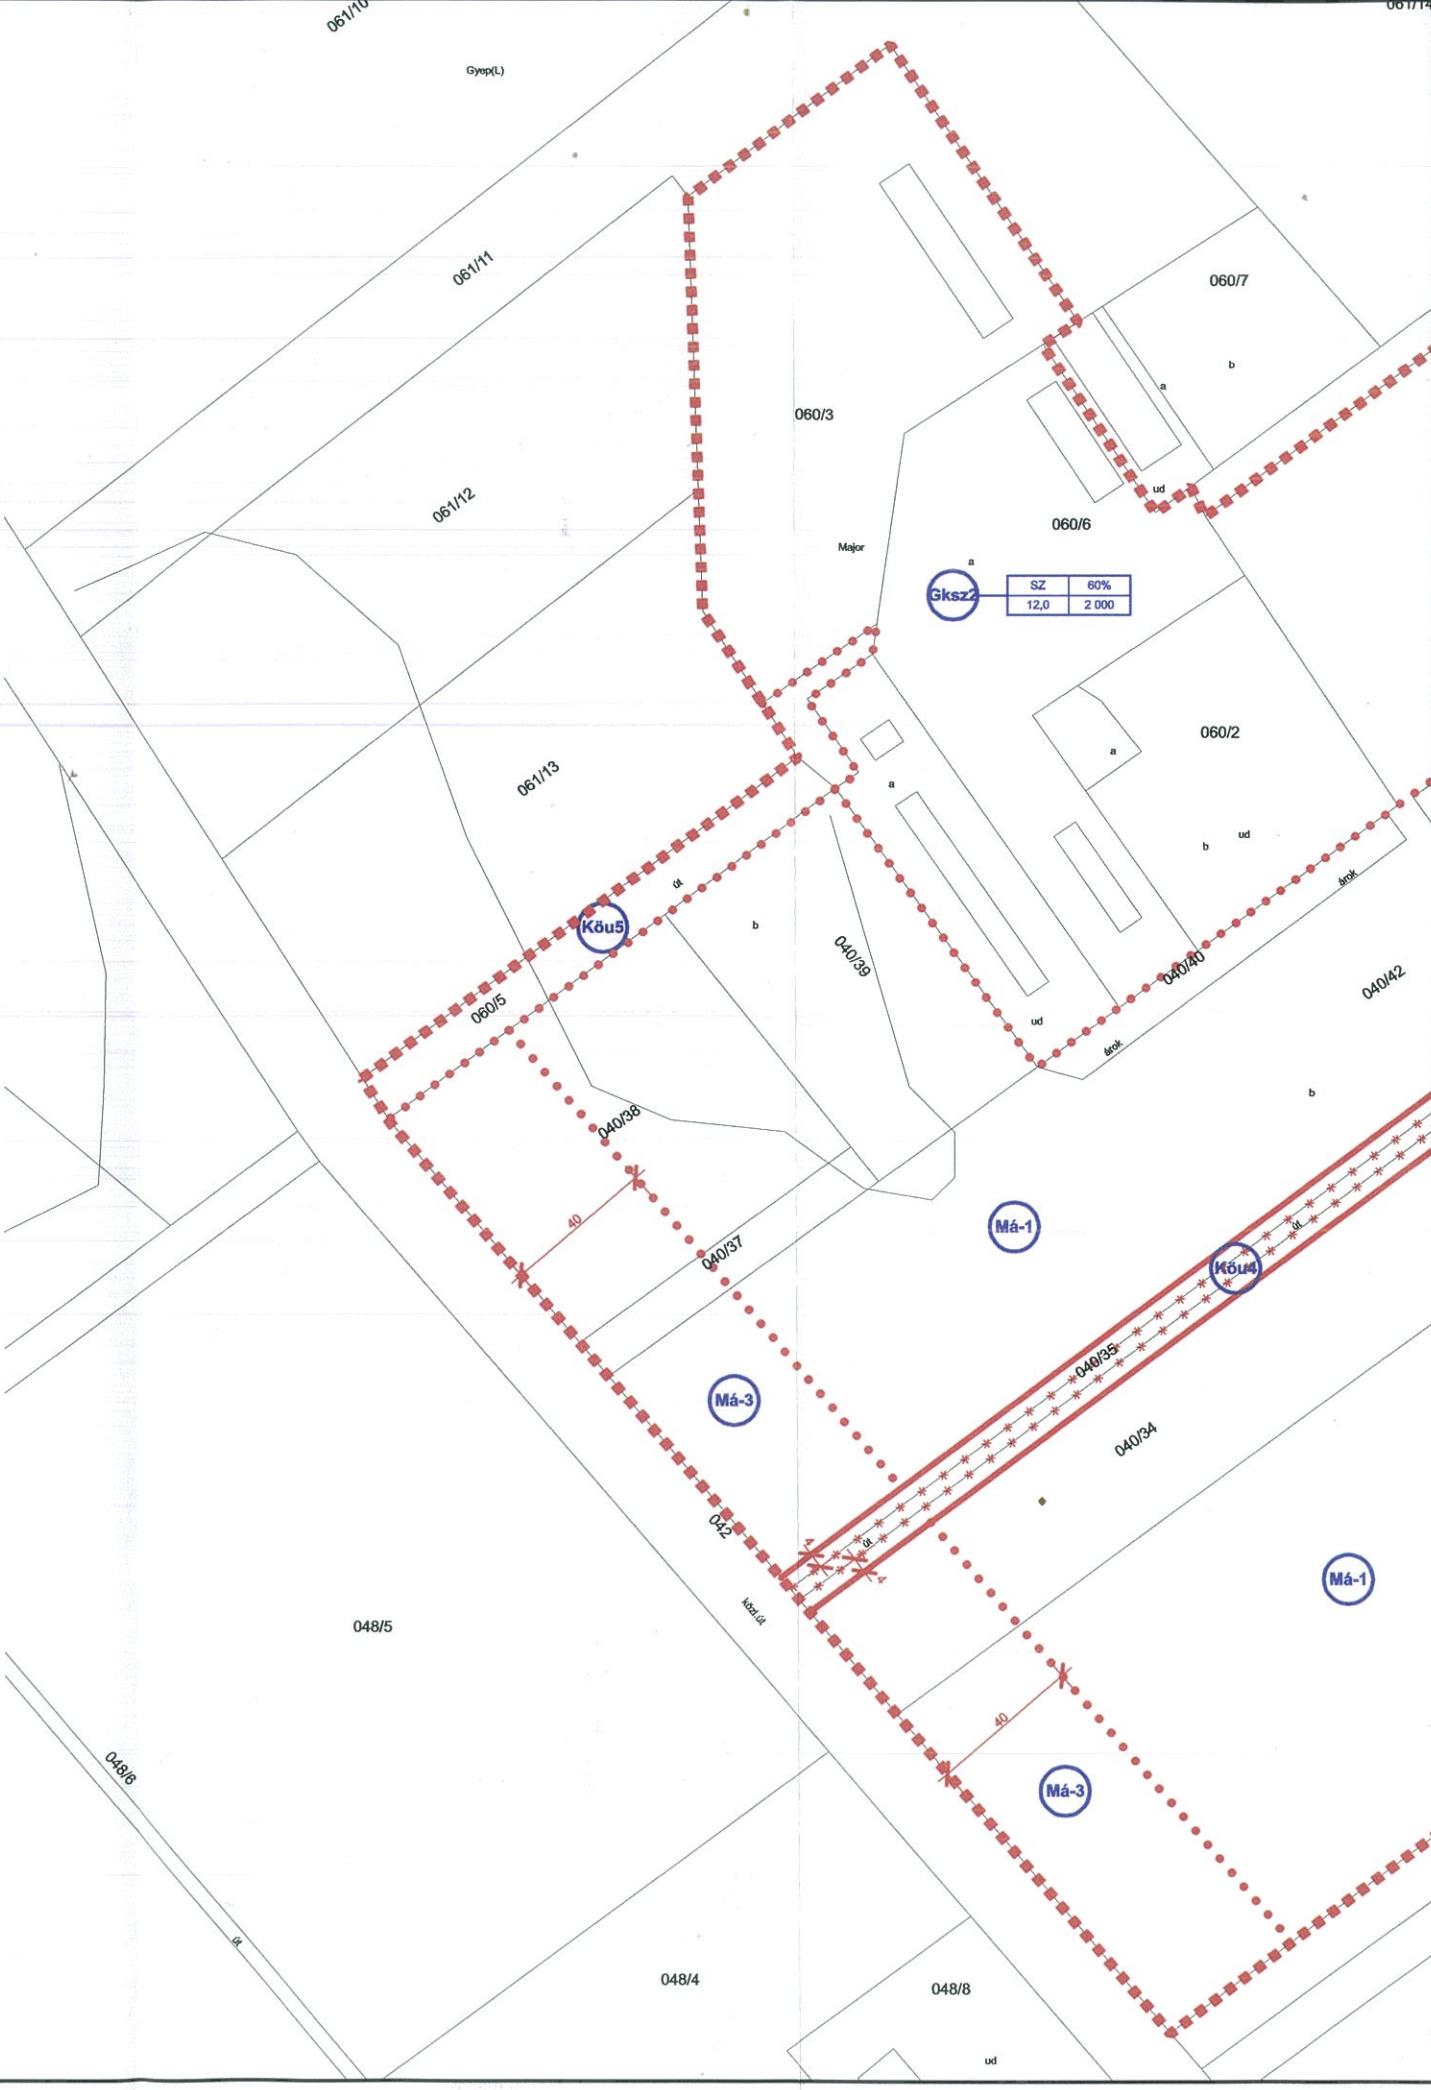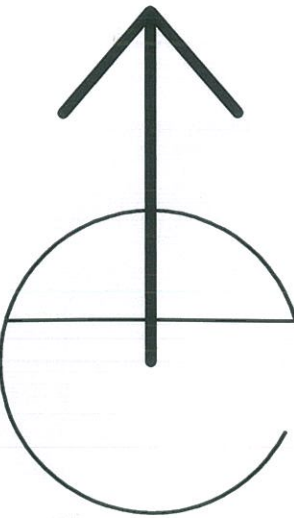



ELFOGADVA

a(z) számú önkormányzati rendelettel

P.H.



OPTIMUNKA
BETÉTI TÁRSASÁG

5600 BÉKÉSCSABA FELSŐ-KÖRÖS SOR 9/C.

Készült az állami alapadatok felhasználásával

Település:		MURONY		Törzsszám:	OM-08-04
Tervtípus:		Szabályozási terv		Dátum:	2009.06.
Terv:		ALEKSZA MAJOR ÉS KÖRNYEZETE		Méretarány:	1:2 000
				File:	Murony-2Terület-01.LBK
Vezetőtervező	Csaba Márton			TT-1	04-0024/2006
Tervező munkatársa	Csaba Zsolt				04-0199
Szakági tervező	Szászné dr. Várkonyi Adrienn				TK-04-0220

Ezt a tervet az OPTIMUNKA Bt. készítette, szerzői jogvédelem alatt áll.

ArchiCAD munkák:	Cím:	Telefon:
PirCAD Számítógépes Építészeti és Mémőki Iroda	5600 Békéscsaba Derkovits sor 16. WWW : www.pircad.hu E-mail : pircad@pircad.hu	Telefon : +36 (66) 44-22-00 Telefax : +36 (66) 52-95-00 Mobiltel : +36 (20) 44-69-80