

Várostervezés: Molnár Csilla okl. építésszámológép TT 01-6114, Környezetrendezés: Mátrai Levente okl. tájépítésszámológép TK 01-5324, Közlekedés: Kliment Mihály okl. építésszámológép TK 01-0238, Víz-, Energia közmű és Hírközlés: Csuvár Gábor okl. építésszámológép TV, TE, TH 03-0218



KÖTELEZŐ SZABÁLYOZÁSI ELEMEK

- Közigazgatási határ
- Meglévő-megmaradó belterületi határ
- Meglévő-megszűnő belterületi határ
- Tervezett belterületi határ
- Szabályozási vonal
- Szabályozási vonal meglévő határon (telekhatár, alrészlethatár)
- Építési övezet és övezet határ
- Vt-1 Építési övezet és övezet jele
- Építési vonal
- Építési hely és határa
- Építési övezeten / övezeten belül elhelyezkedő vízelvezető árok
- Partfal megerősítéssel érintett partvonal
- Tervezési terület határa

FELÜLETKÉNT MEGJELENŐ SZABÁLYOZÁSI ELEMEK

- I. rendű közúti közlekedési célú közterület
- Nem szerkezeti jelentőségű közlekedési célú közterület
- Kötőtpályás közlekedési terület - vasúterület
- Zöldterület - közkert
- Erdőterület
- Vízgazdálkodási terület
- Egyéb vízgazdálkodási terület

SAJÁTOS JOGINTÉZMÉNYEK

- Beültetési kötelezettséggel érintett terület
- Gyepszintű beültetési kötelezettséggel érintett terület
- Elővásárlási joggal érintett terület

MÁS JOGSZABÁLY ÁLTAL ELRENDELTE ELEMEK

- Védőtávolság, védőhatár, védősáv határ
- Vízfolyások parti sávja
- Műemlék teleke
- Műemléki környezet határa
- Nyilvántartott régészeti lelőhely határa
- Adattári, vagy irodalmi forrásból feltüntetett régészeti lelőhely határa
- Régészeti érdekű terület határa
- Helyi védett egyedi művi érték teleke
- Forrás
- Kiemelt jelentőségű természetmegőrzési terület (NATURA 2000)
- Országos Ökológiai Hálózat - Magterület övezete
- Országos Ökológiai Hálózat - Ökológiai folyosó övezete
- Országos Ökológiai Hálózat - Pufferterület övezete
- Tervezett természeti terület
- Tájképvédelmi terület övezete
- Nagyvízi meder terület
- Árvízvédelmi védvonal (töltés, gát)
- Bányatelek határa


JAVASOLT SZABÁLYOZÁSI ELEMEK

- Javasolt telekhatár
- Megszüntető jel
- Műszaki infrastruktúra elemek
- Javasolt kerékpárút
- Vegyes használatú út

TÁJÉKOZTATÓ ELEMEK


- Szintvonal
- Híd
- Úttengelye
- Jelentős közhasználatú parkolóhely
- Vasúttengely
- Vasúti csomópont
- Külterületi út
- Szolgalmi joggal terhelt terület
- Ivóvíz gerincvezeték nyomvonala
- 400 kV nagyfeszültségű elektomos vezeték nyomvonala
- Egyéb nagyfeszültségű elektomos vezeték nyomvonala
- Középfeszültségű elektomos vezeték nyomvonala
- Középfeszültségű elektomos vezeték kiváltó nyomvonala
- Villamosenergia transzformátor állomás
- Nagynyomású földgázszállító vezeték nyomvonala
- Nagy-középfeszültségű földgáz gerincelosztó vezeték nyomvonala
- Termékvezeték nyomvonala
- Adótorony meglévő
- Adótorony tervezett
- Lebontott épület
- 400 KV-os villamosenergia-átviteli hálózati távvezeték és 400 KV-os villamosenergia-átviteli hálózat biztonsági övezete


2. Belterületi szelvényháló M=1:20.000

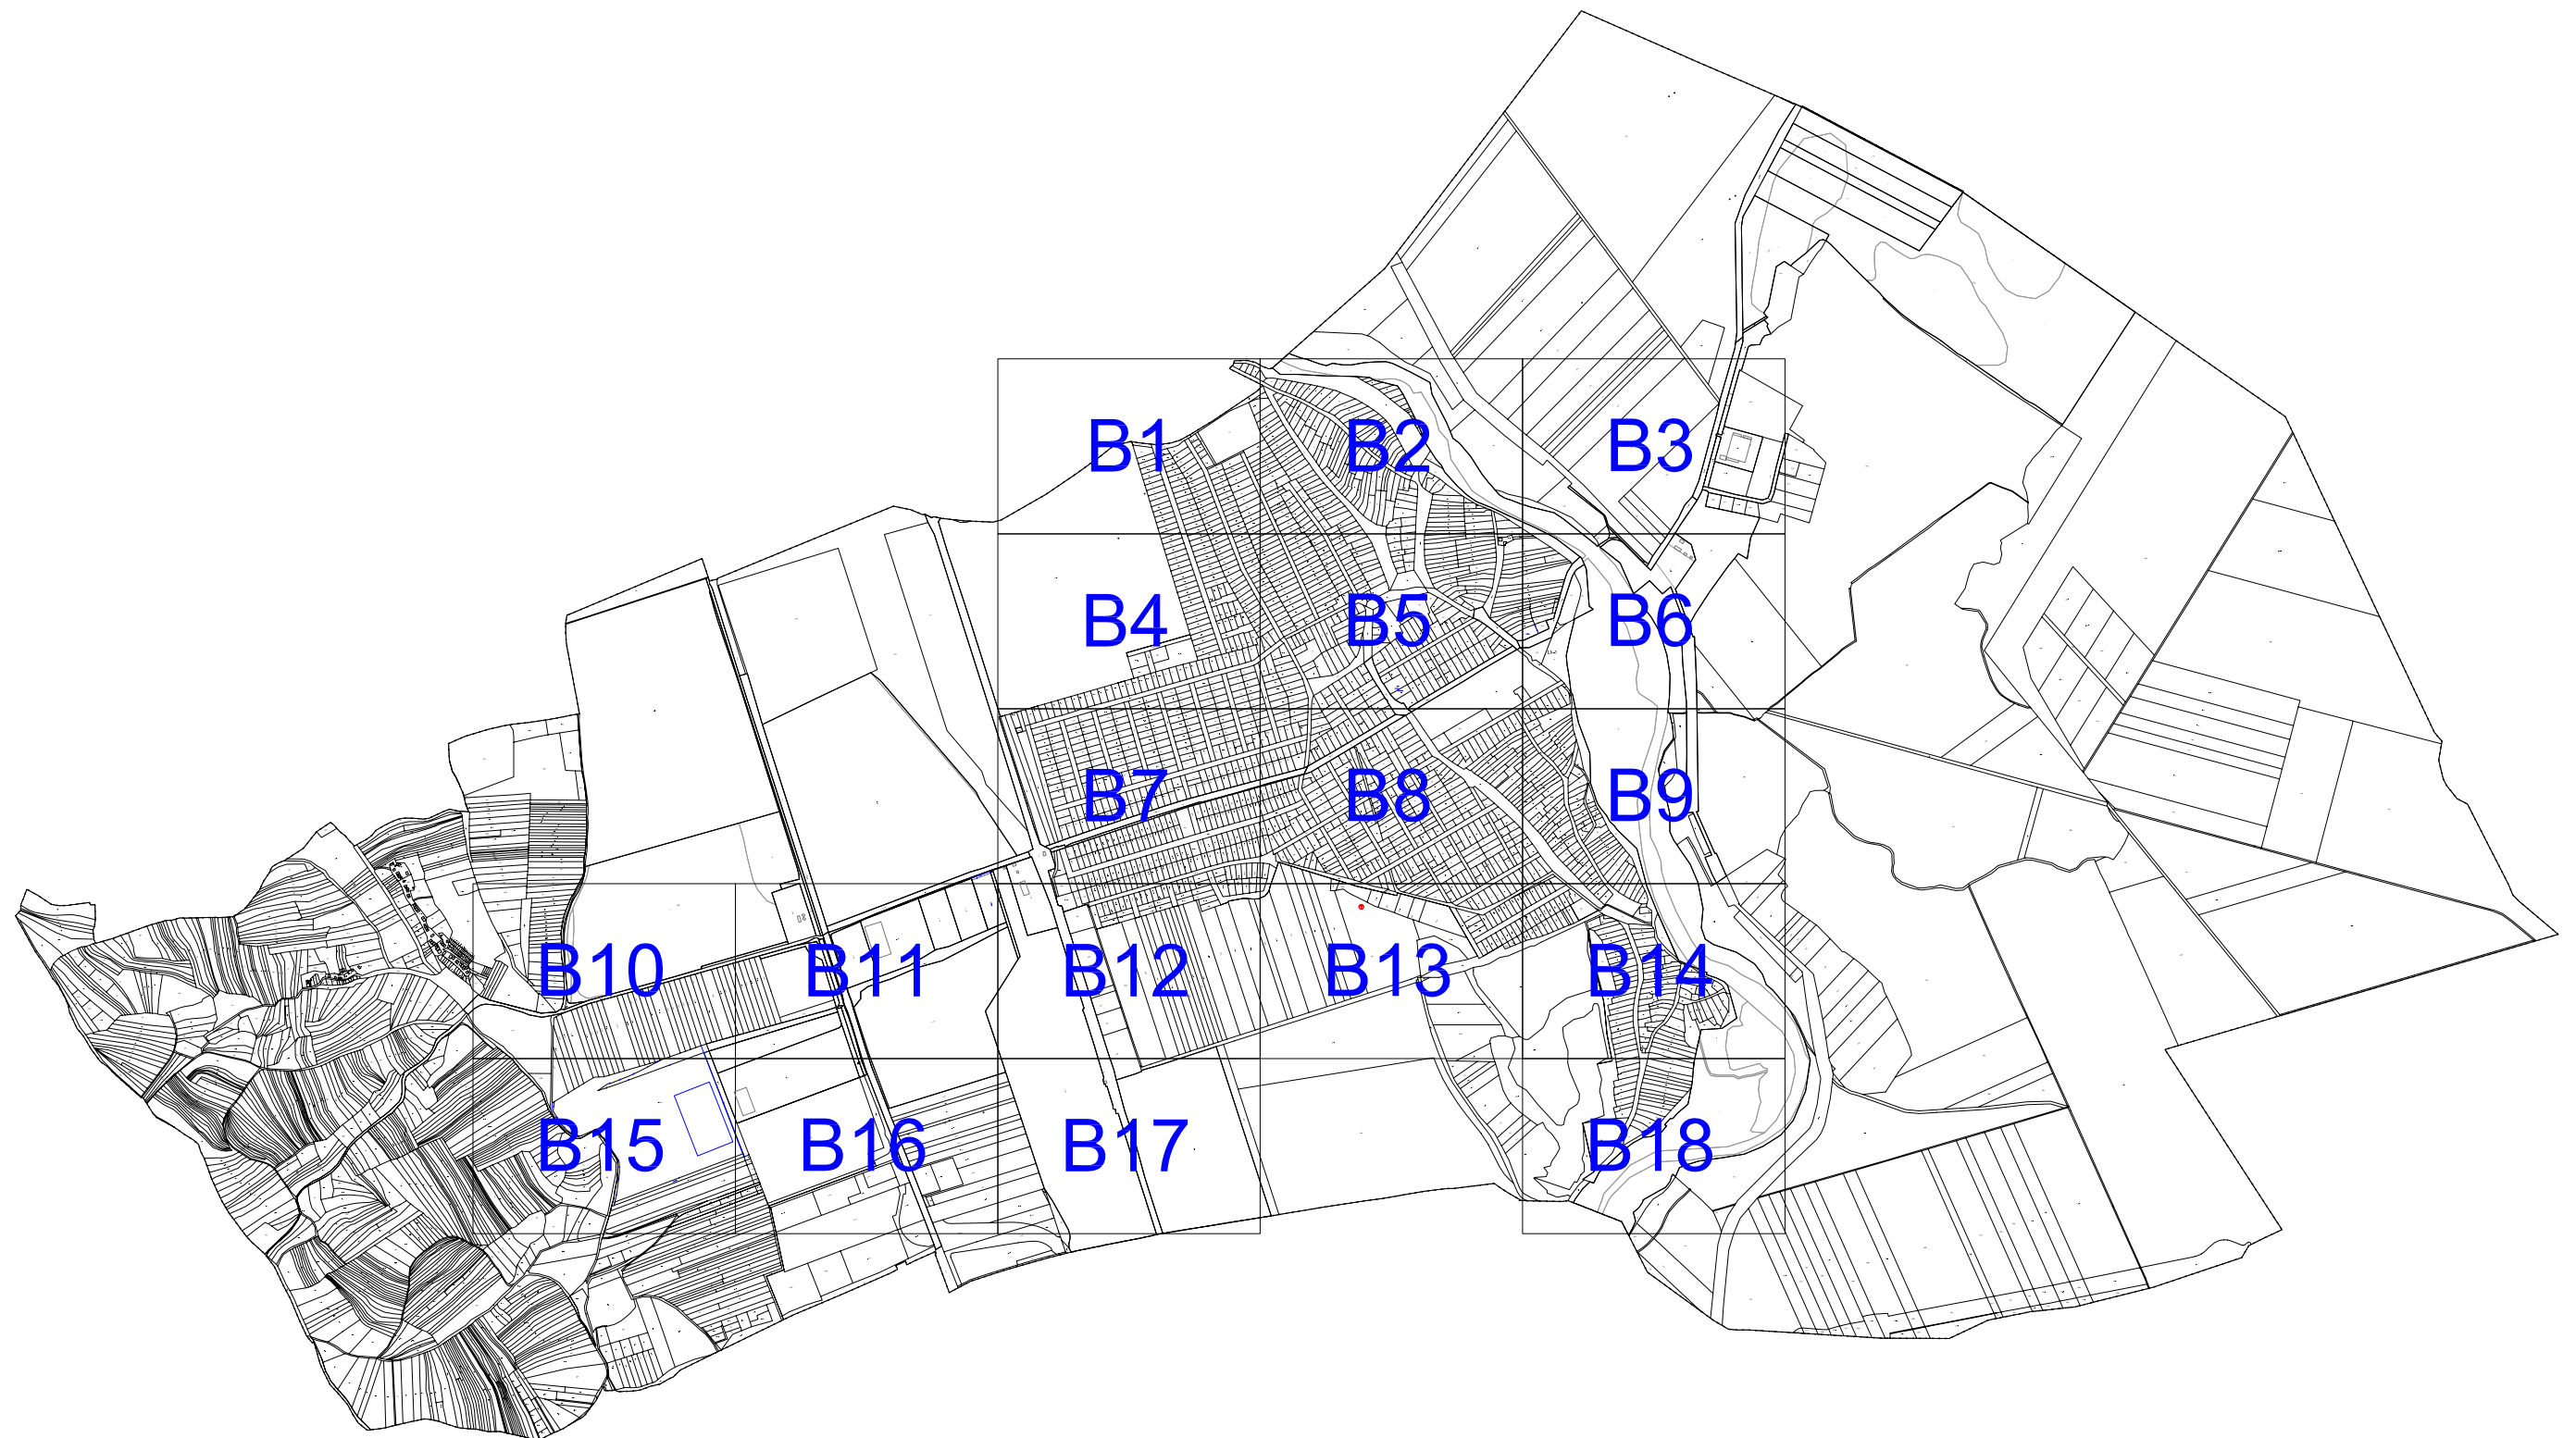



3. Szirmabesenyő Nagyközség Belterületi Szabályozási Terve M=1:2000




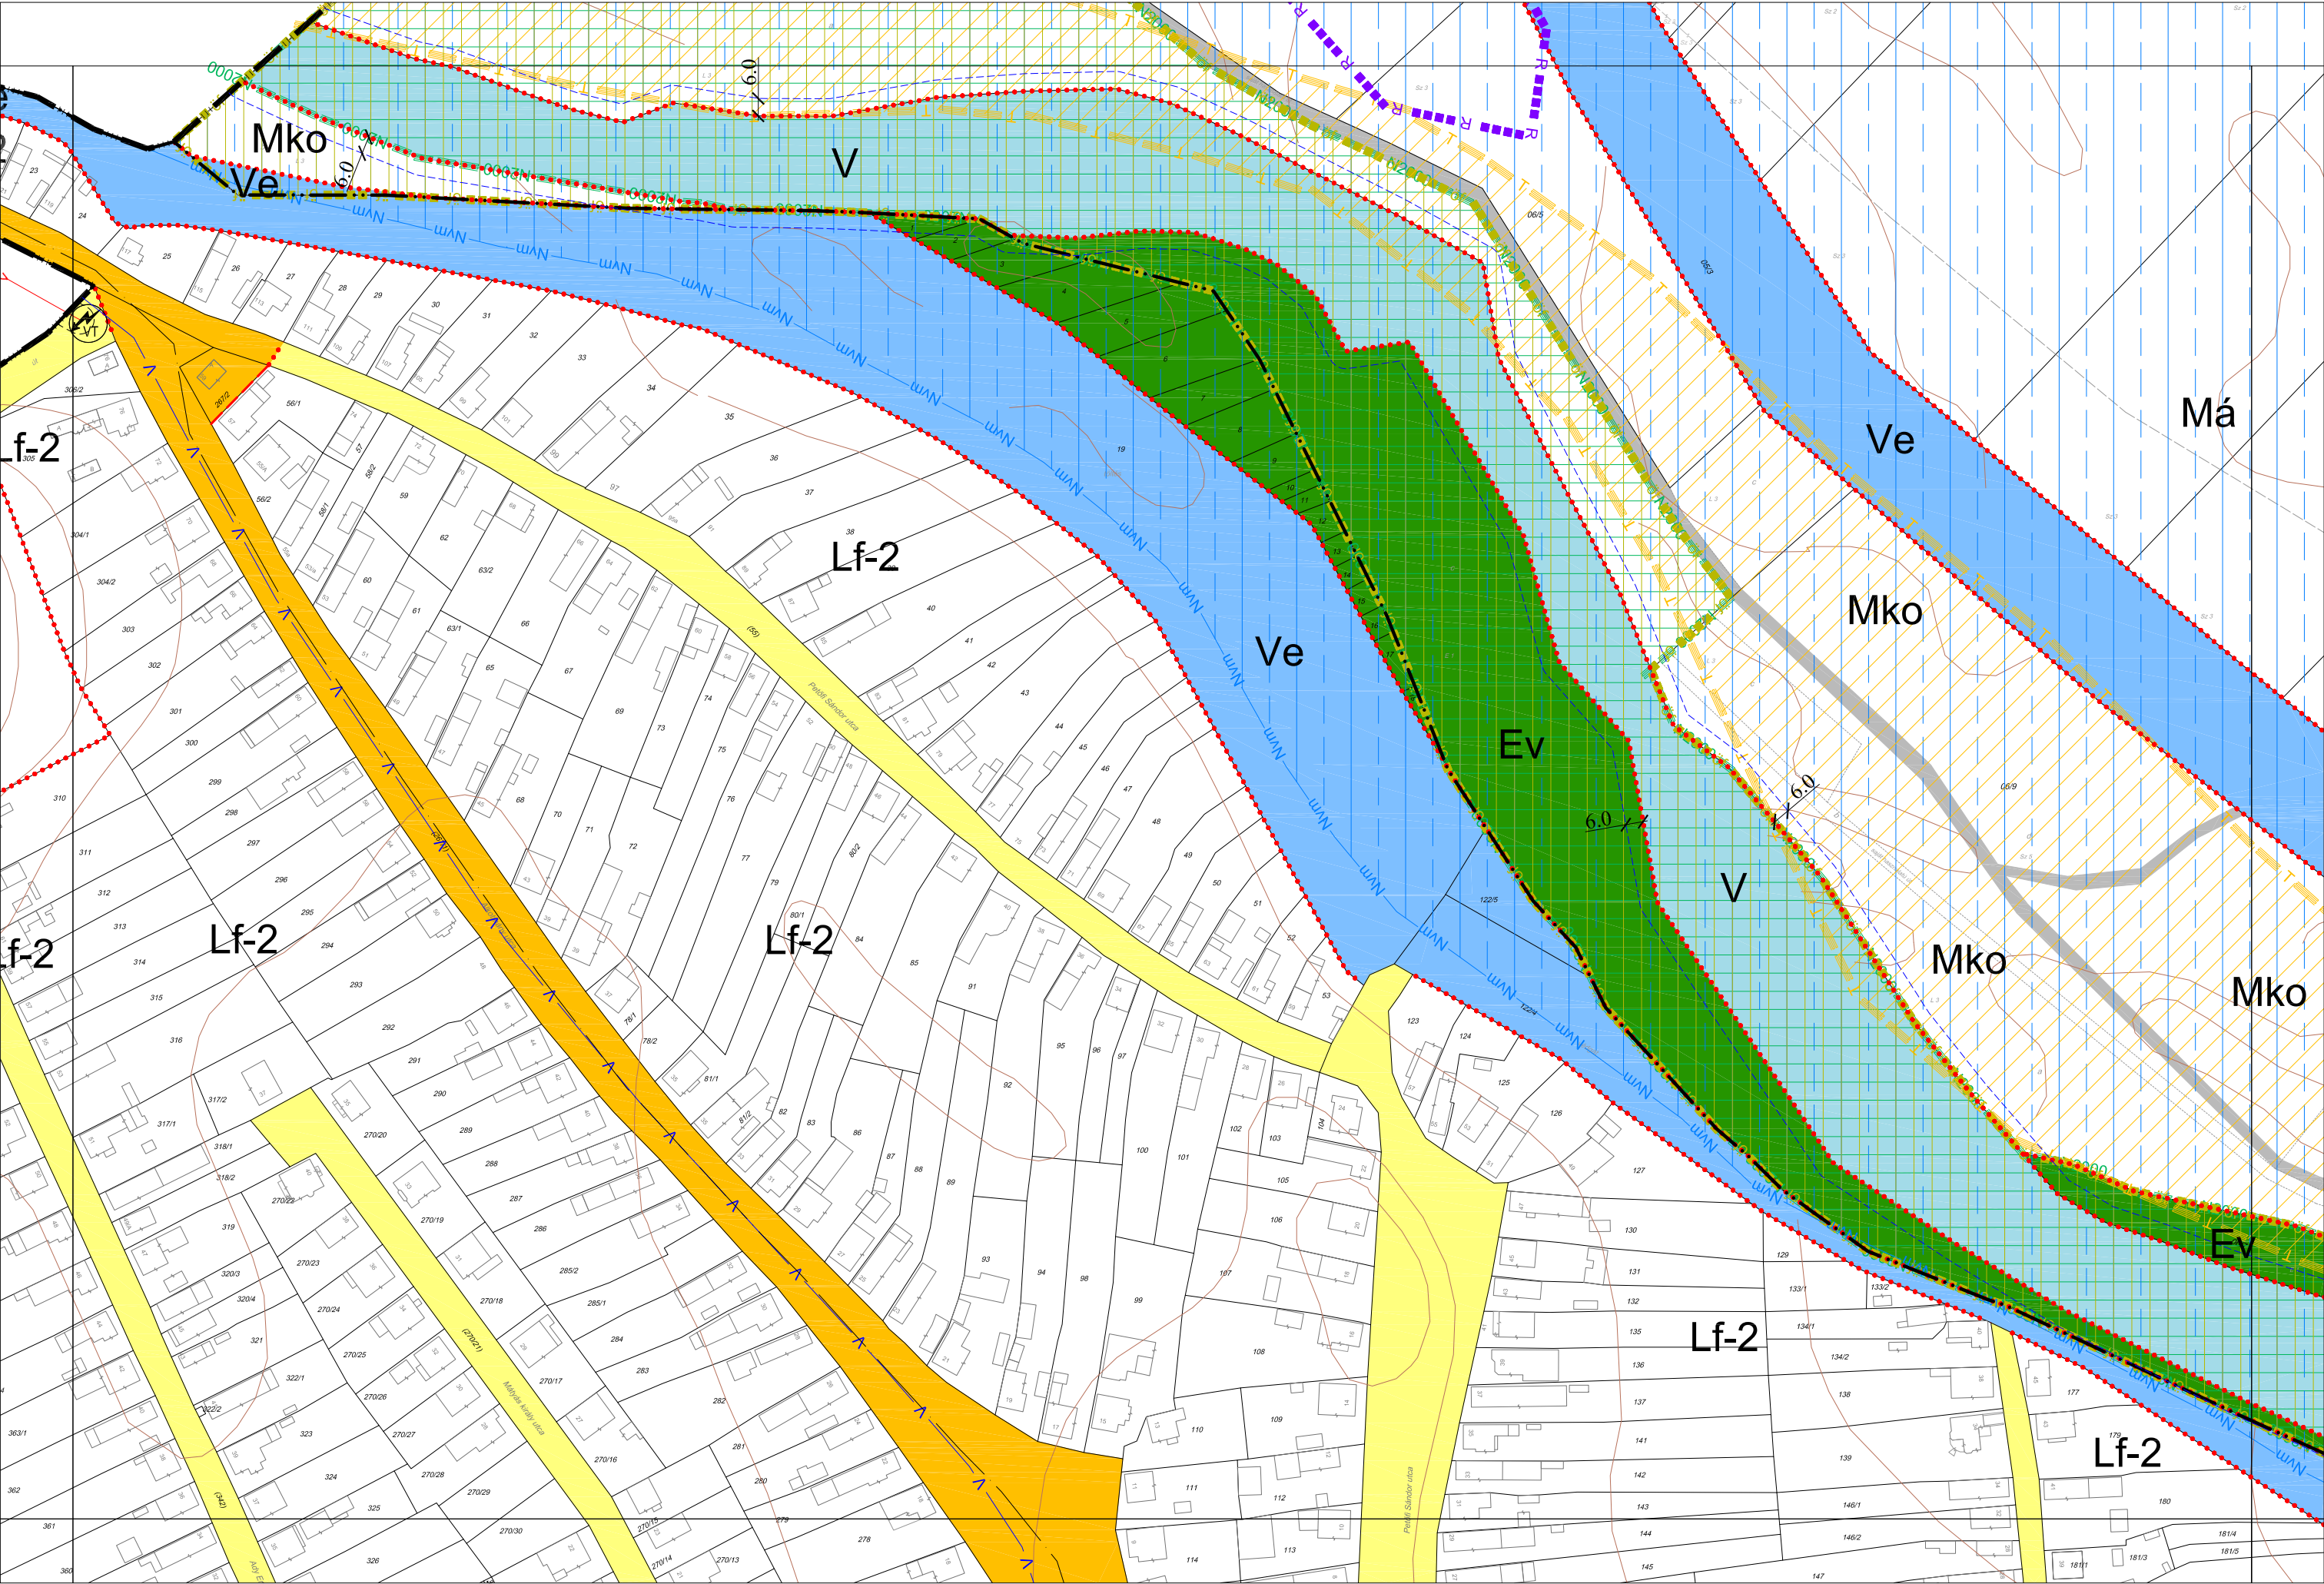

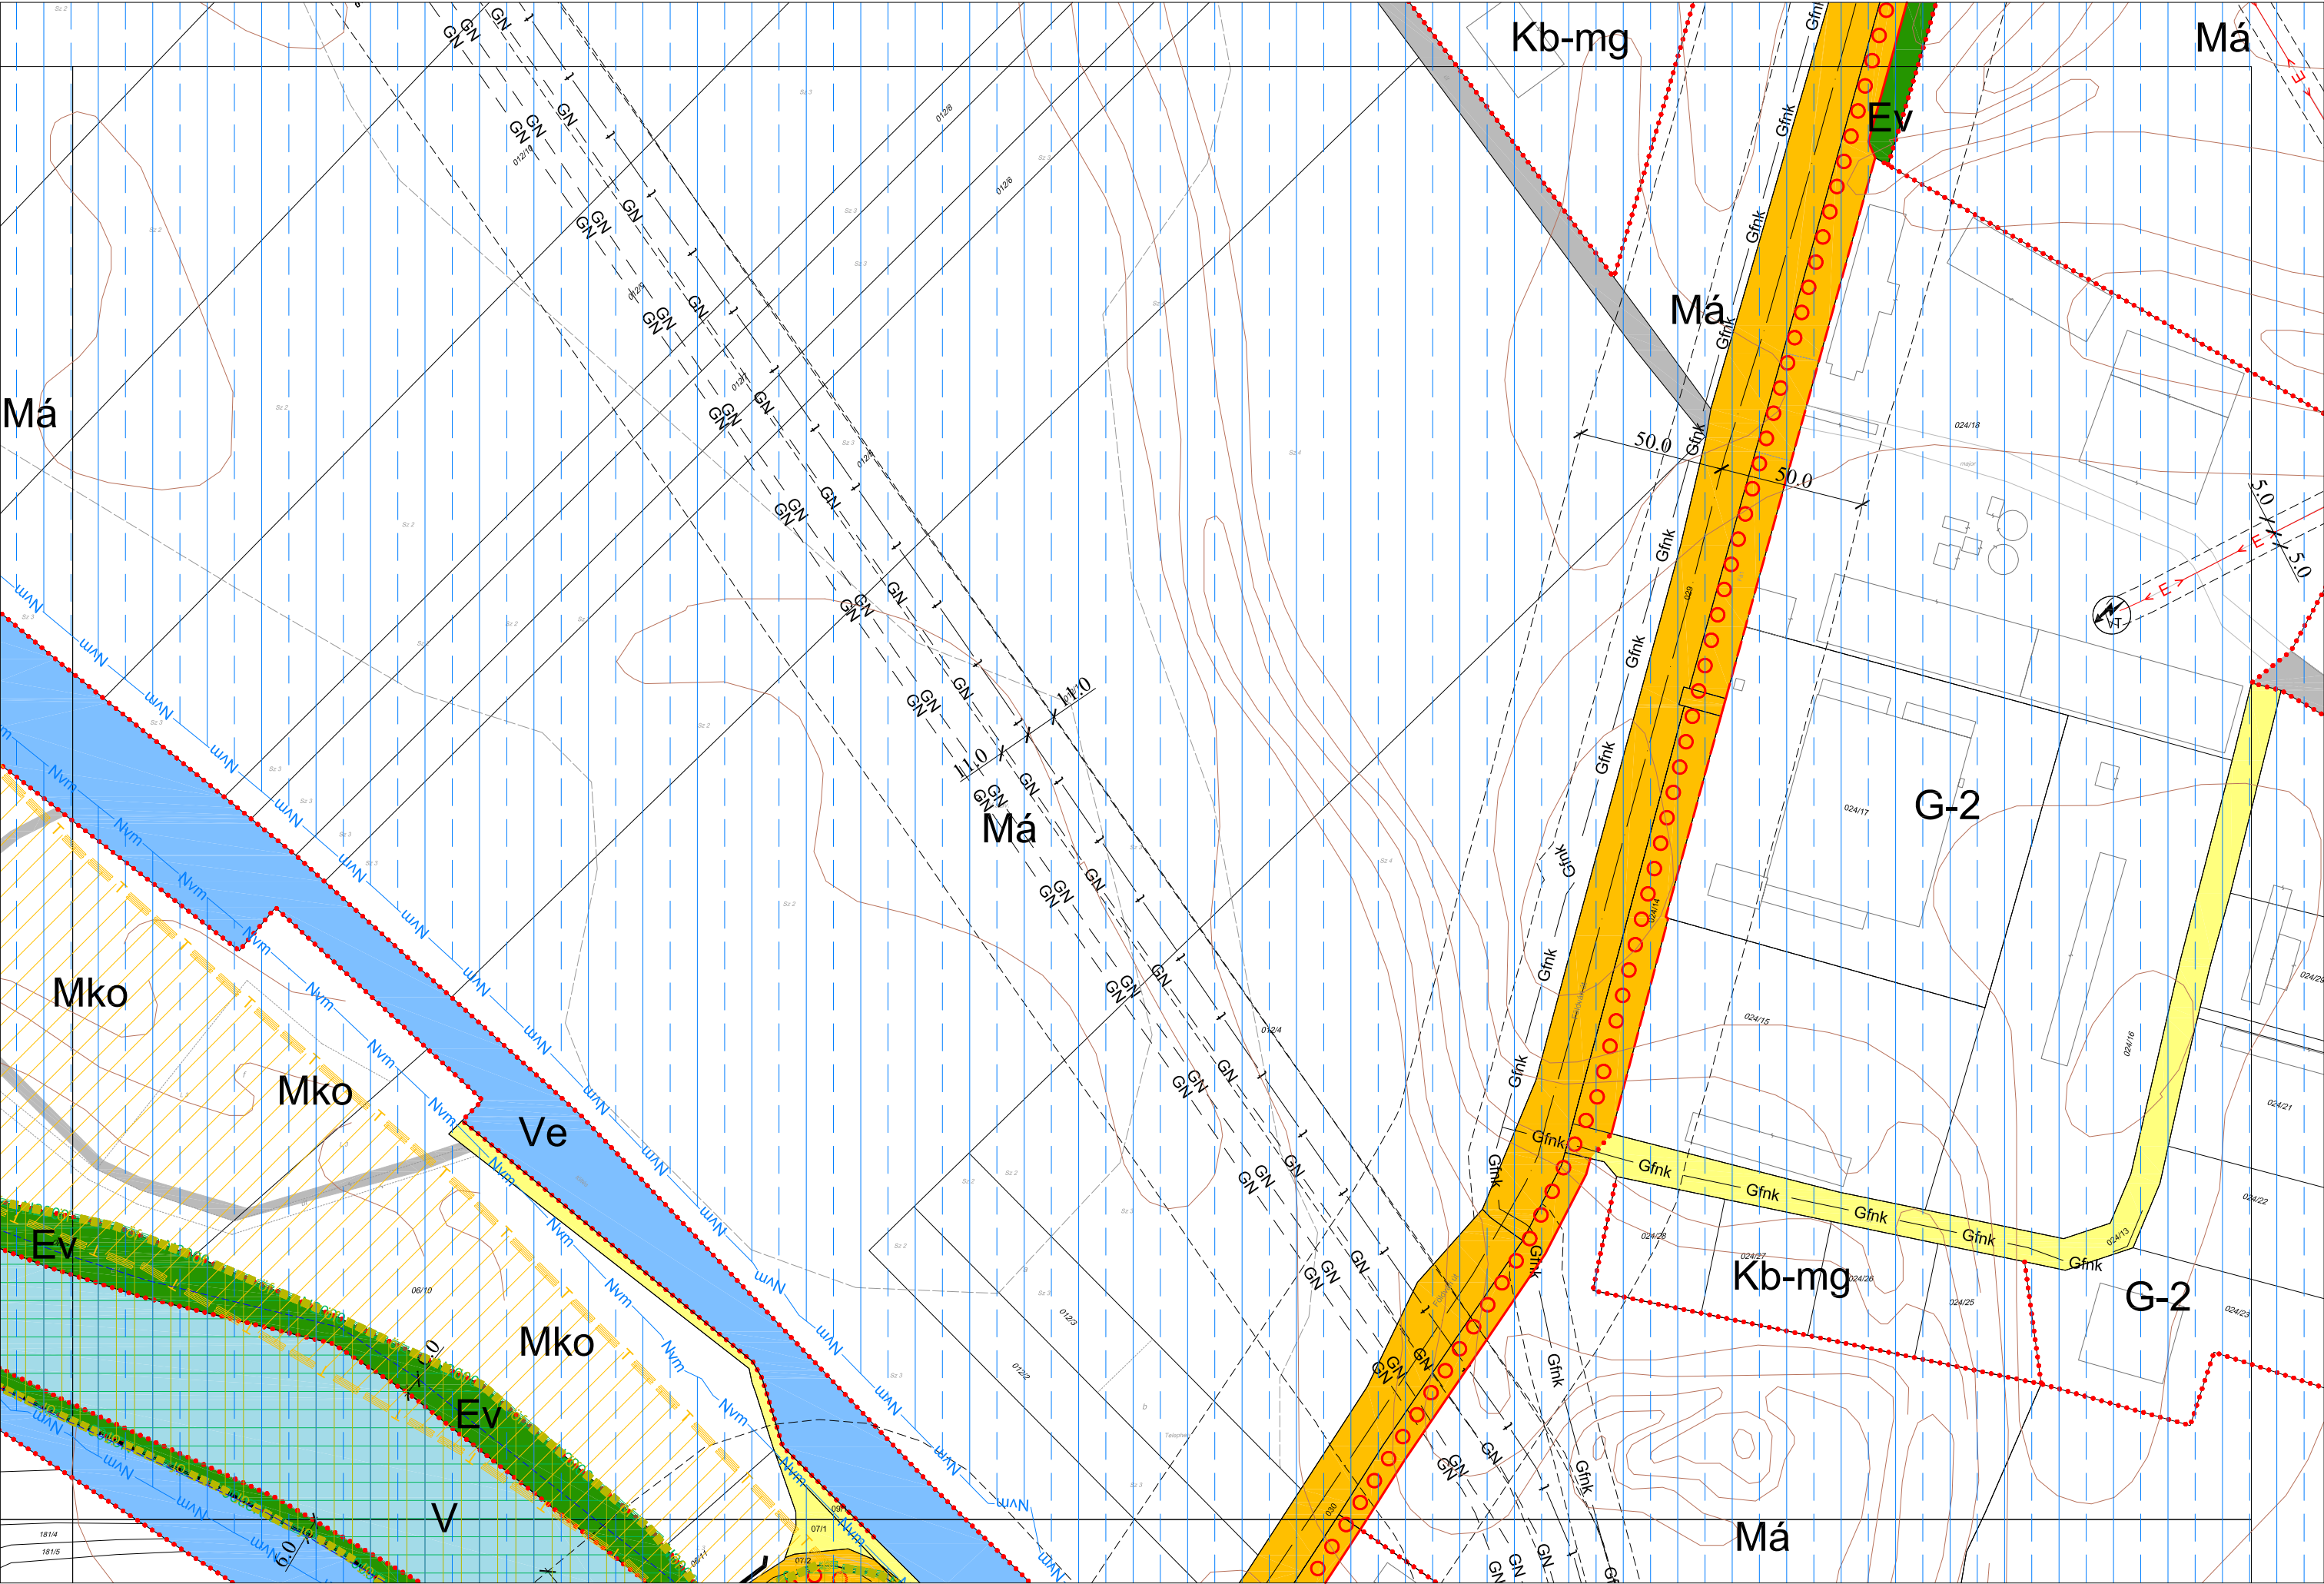

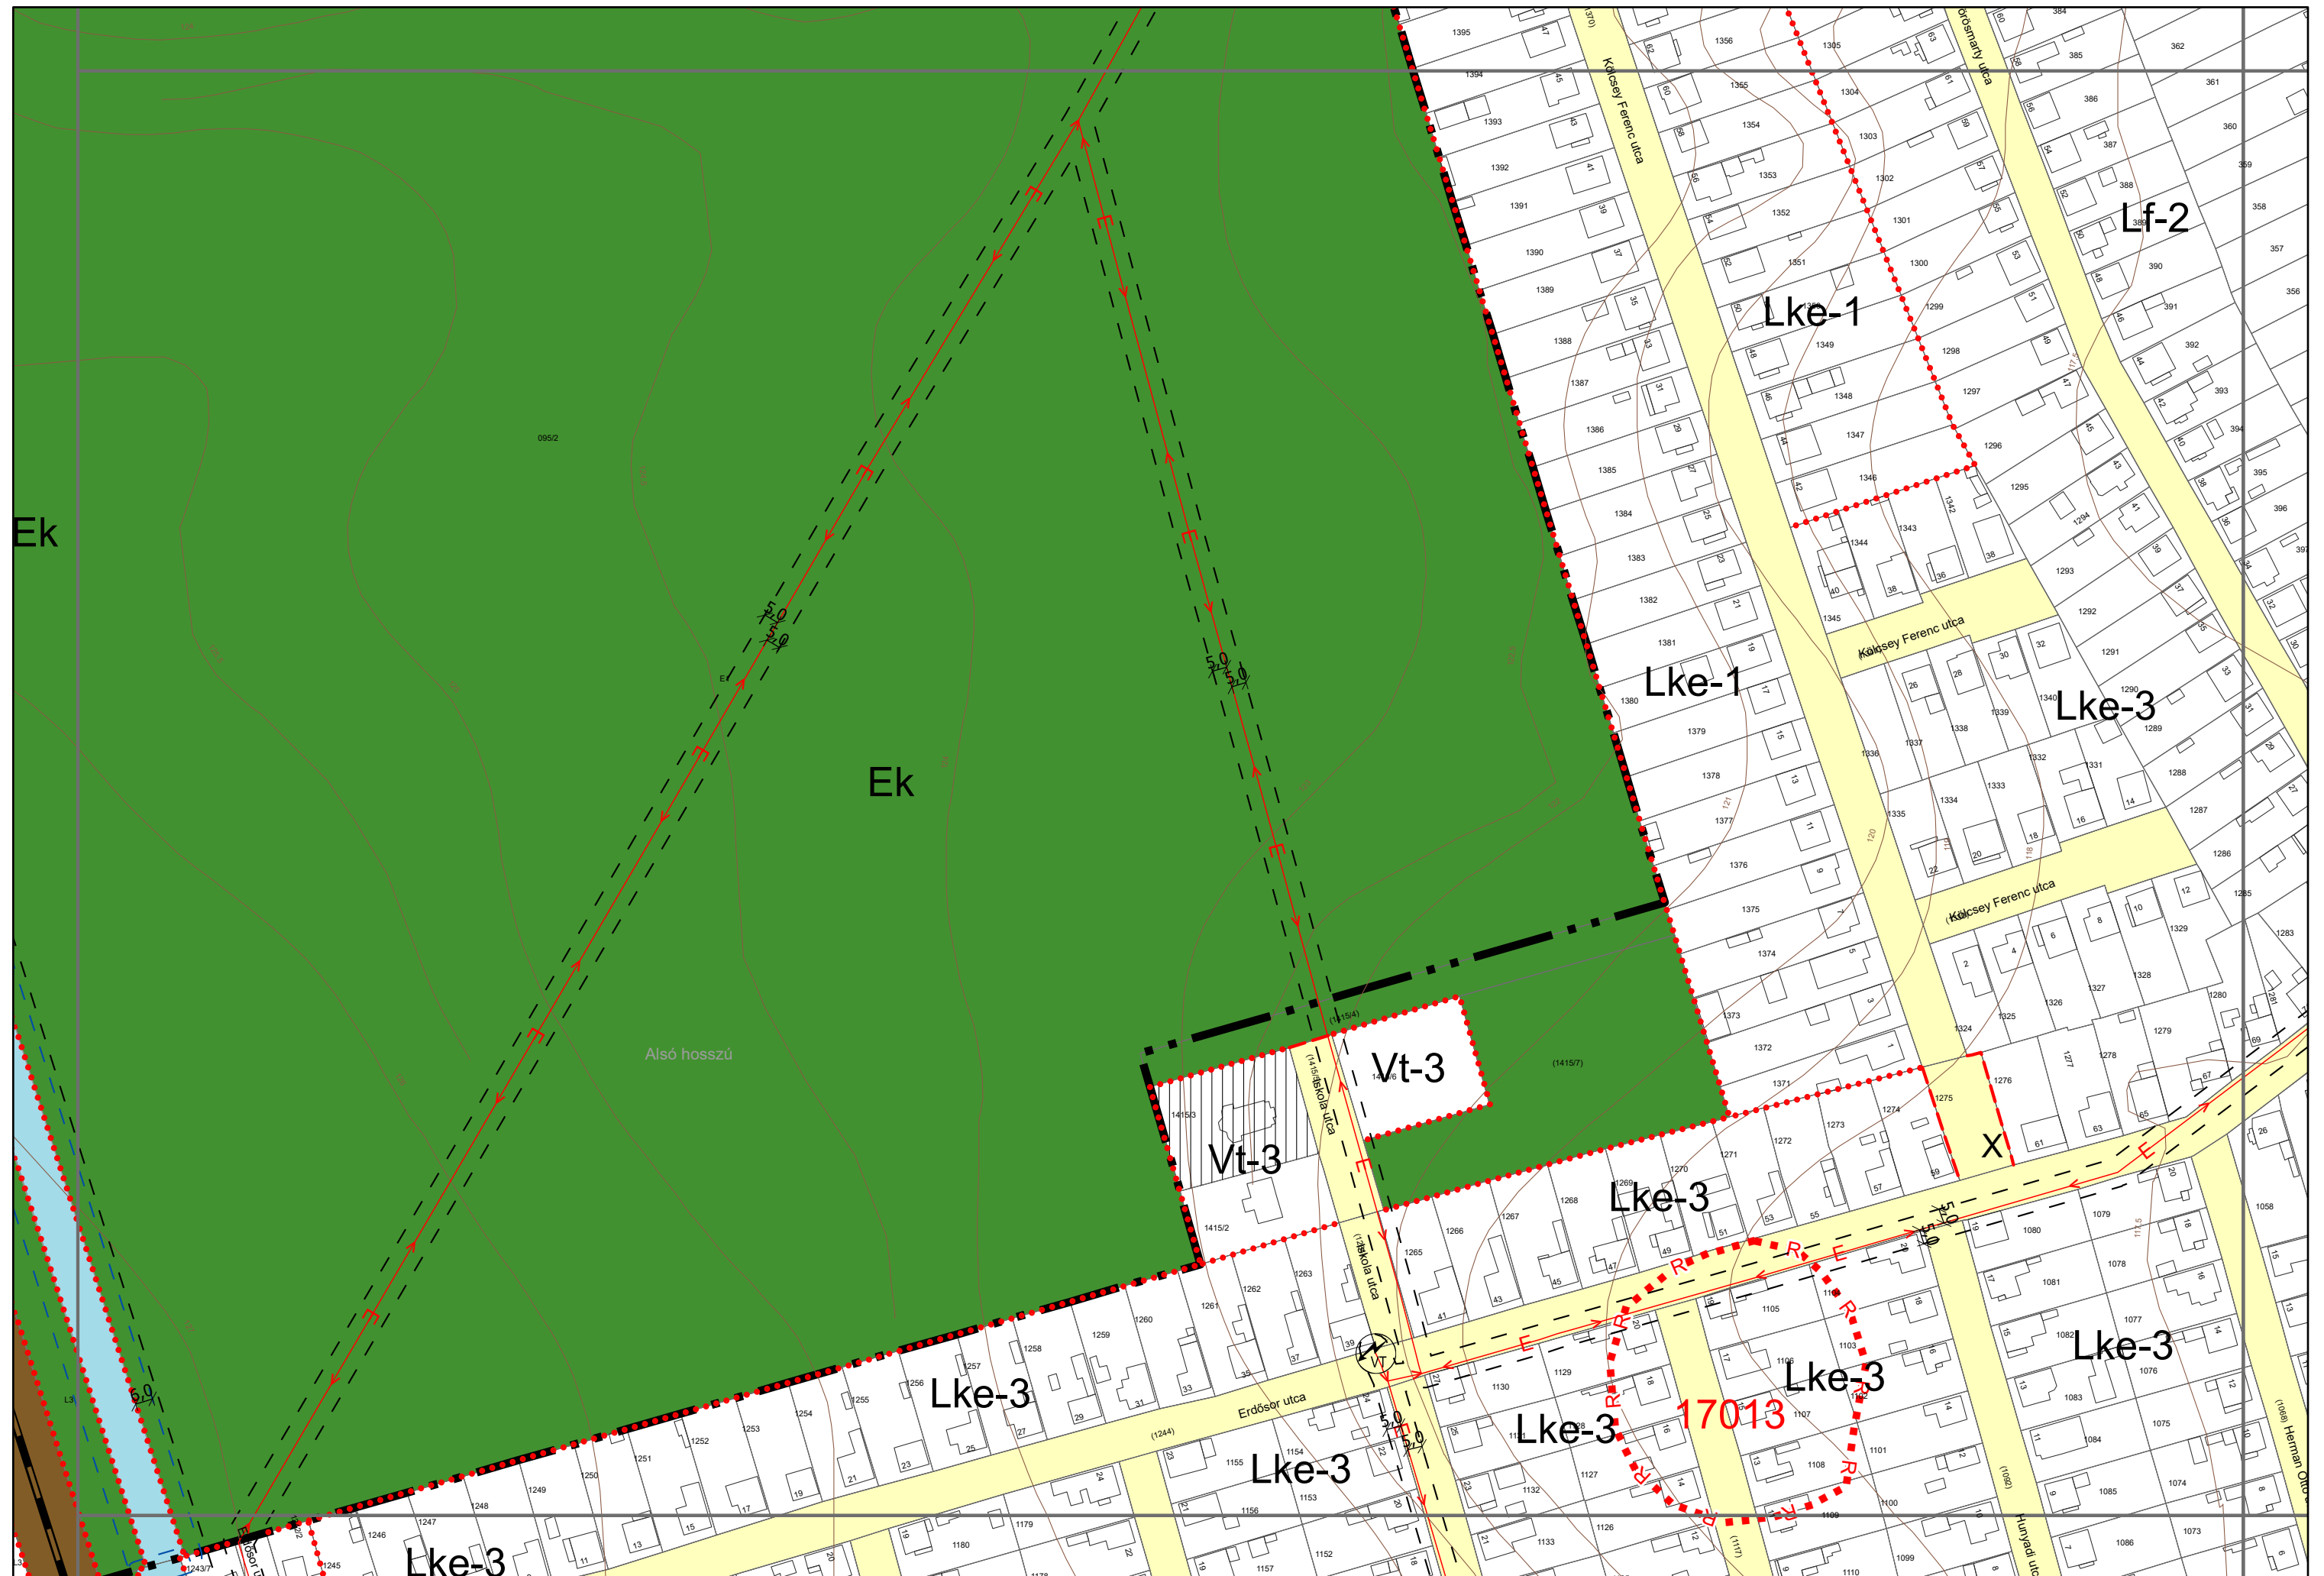

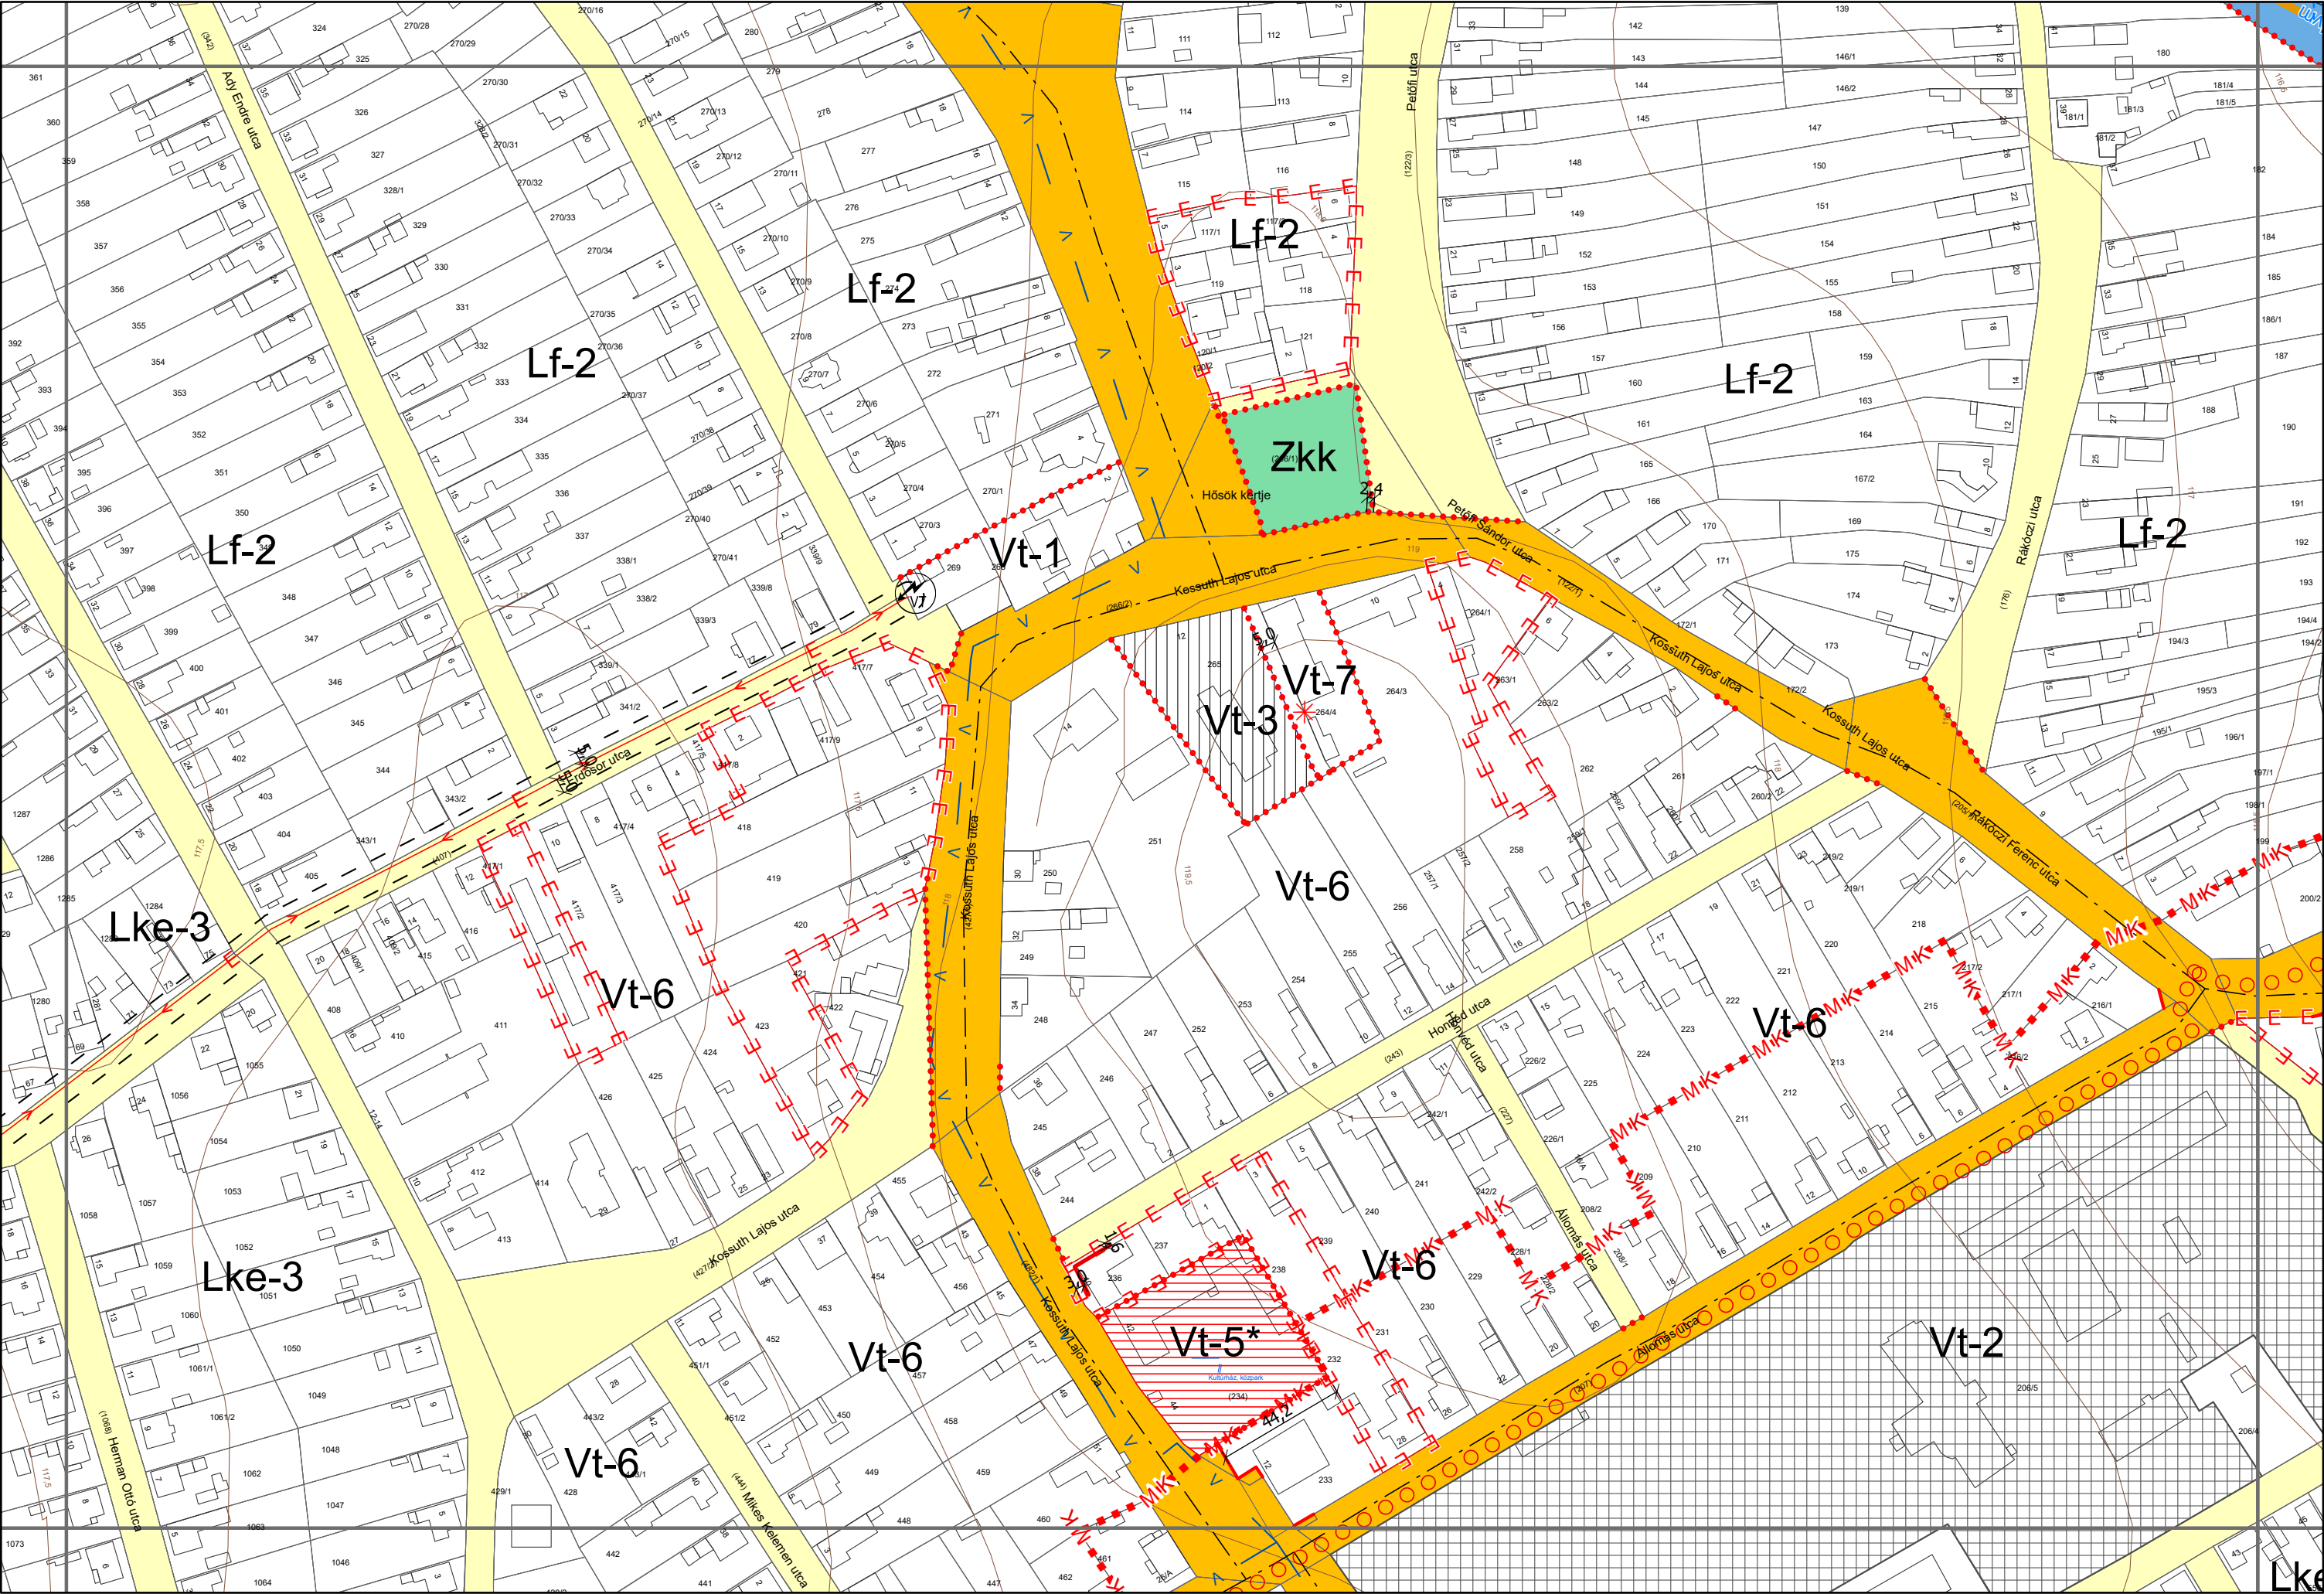


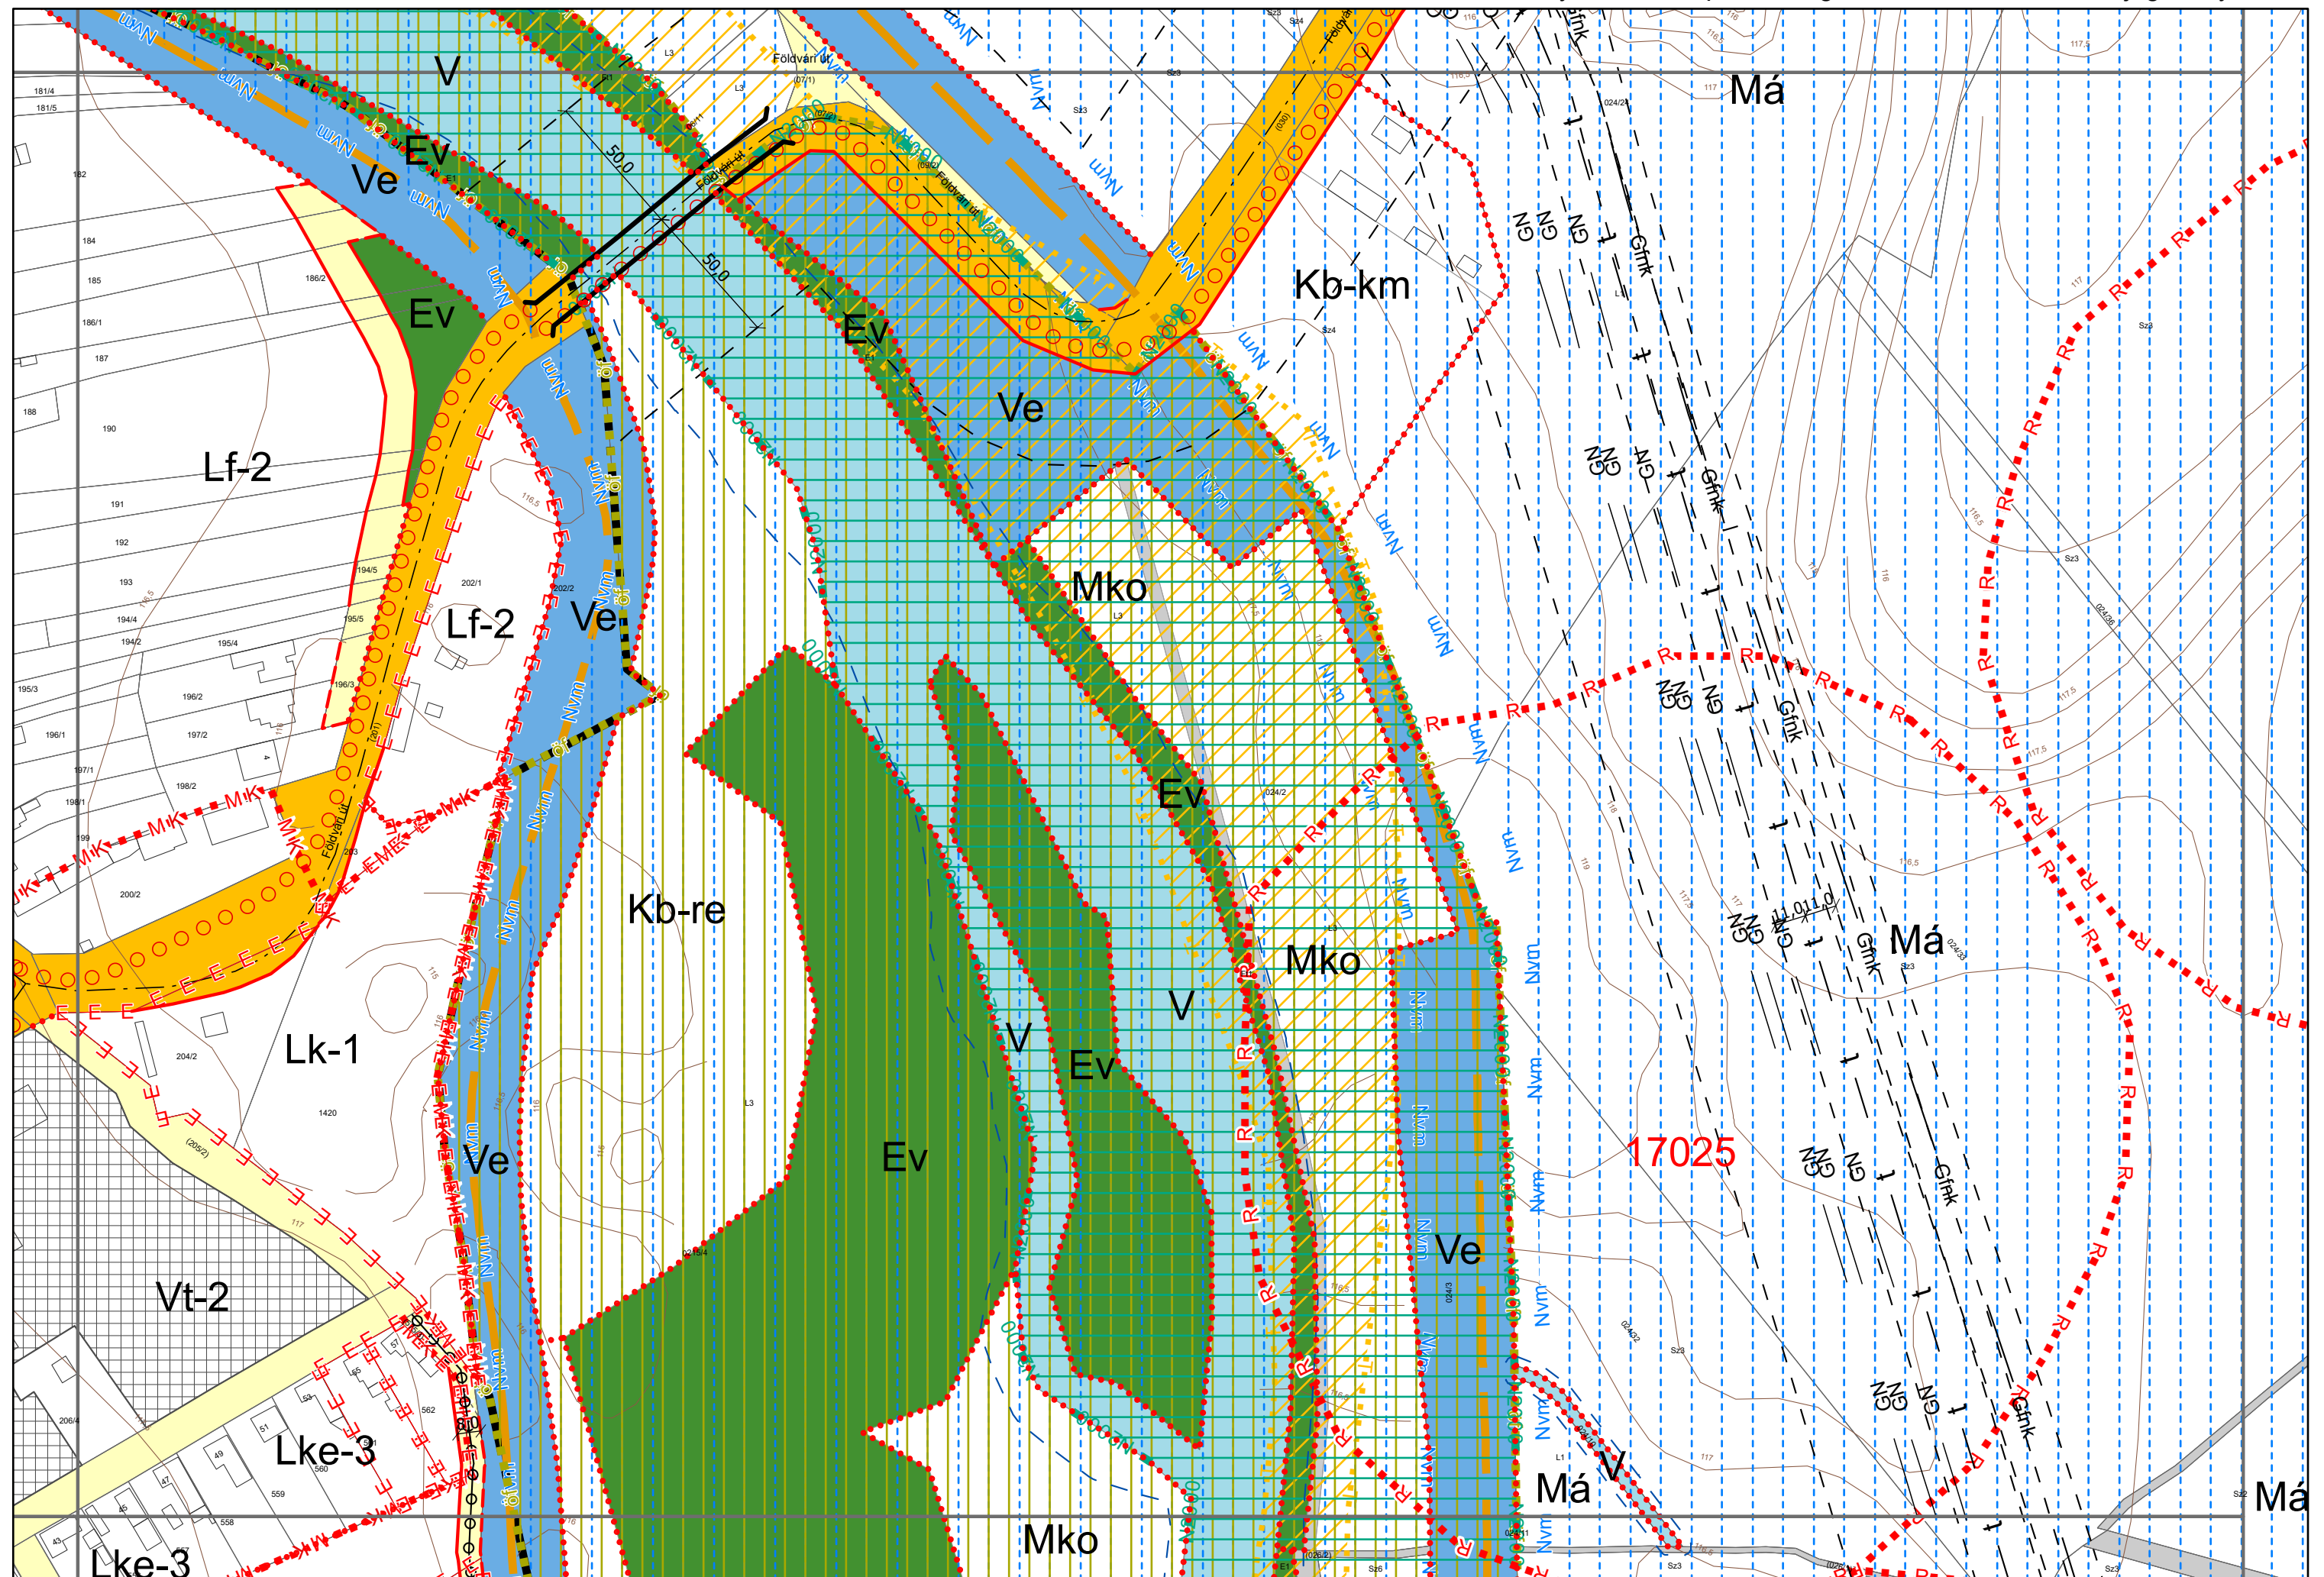










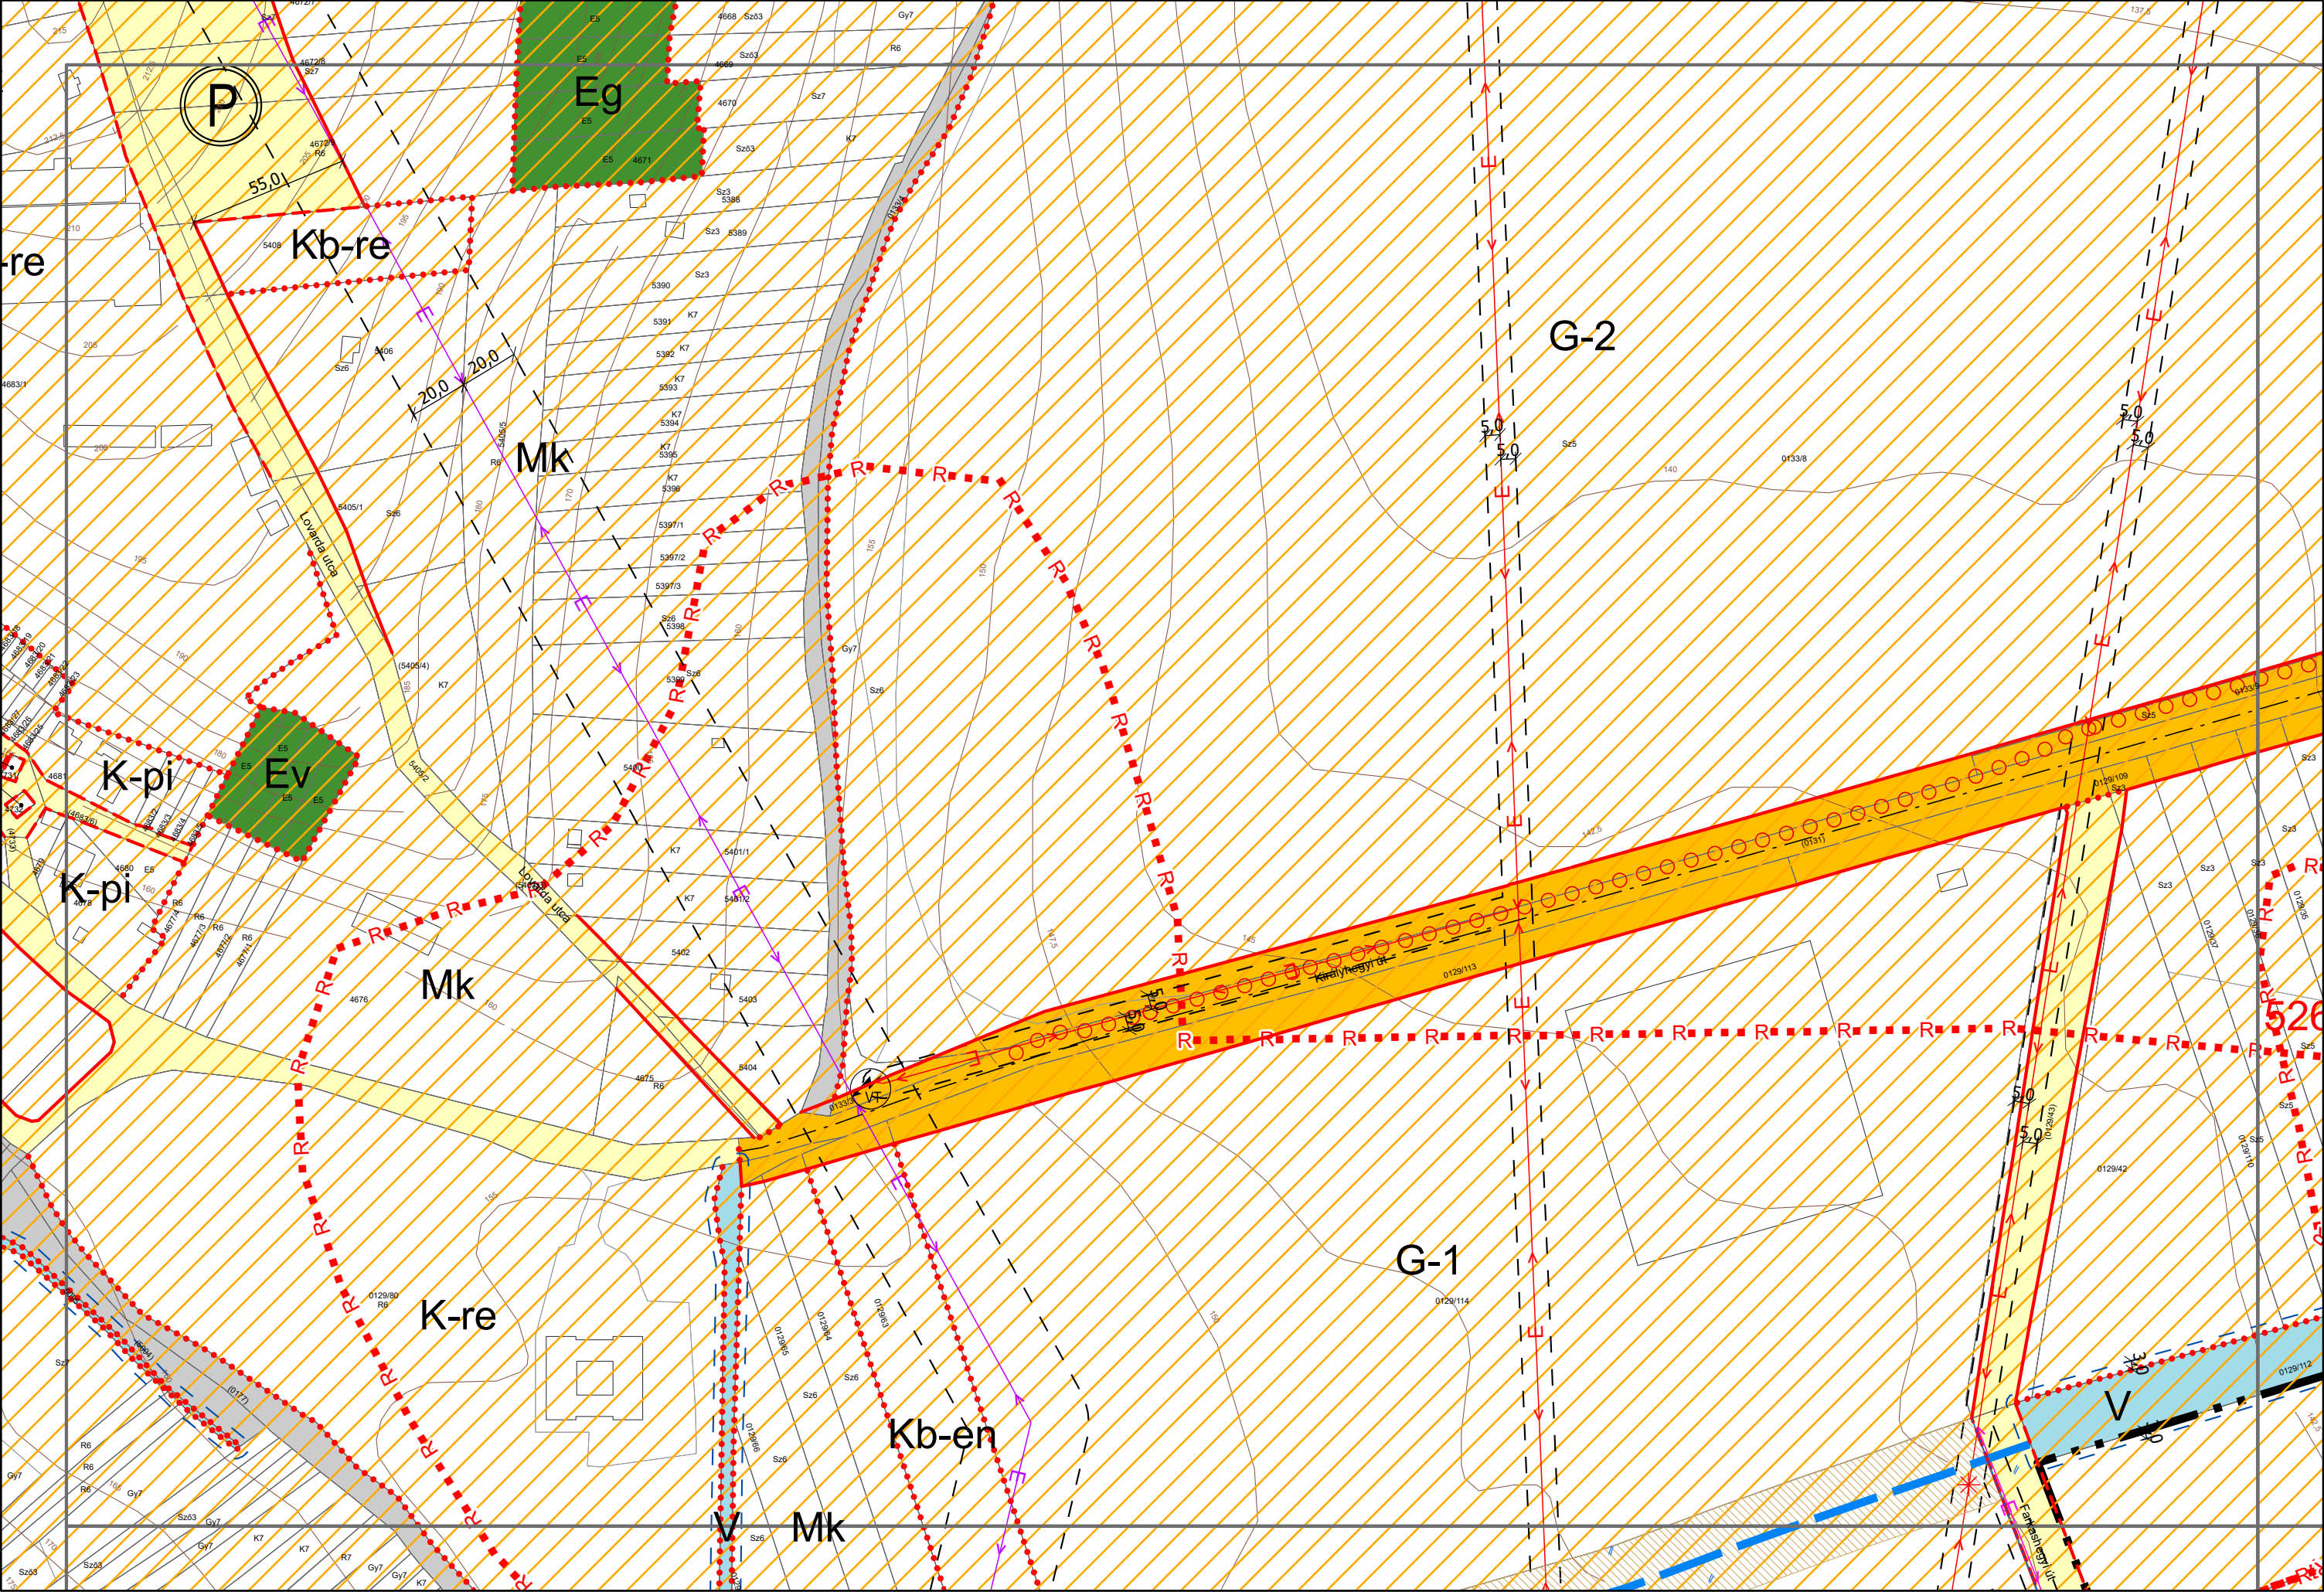

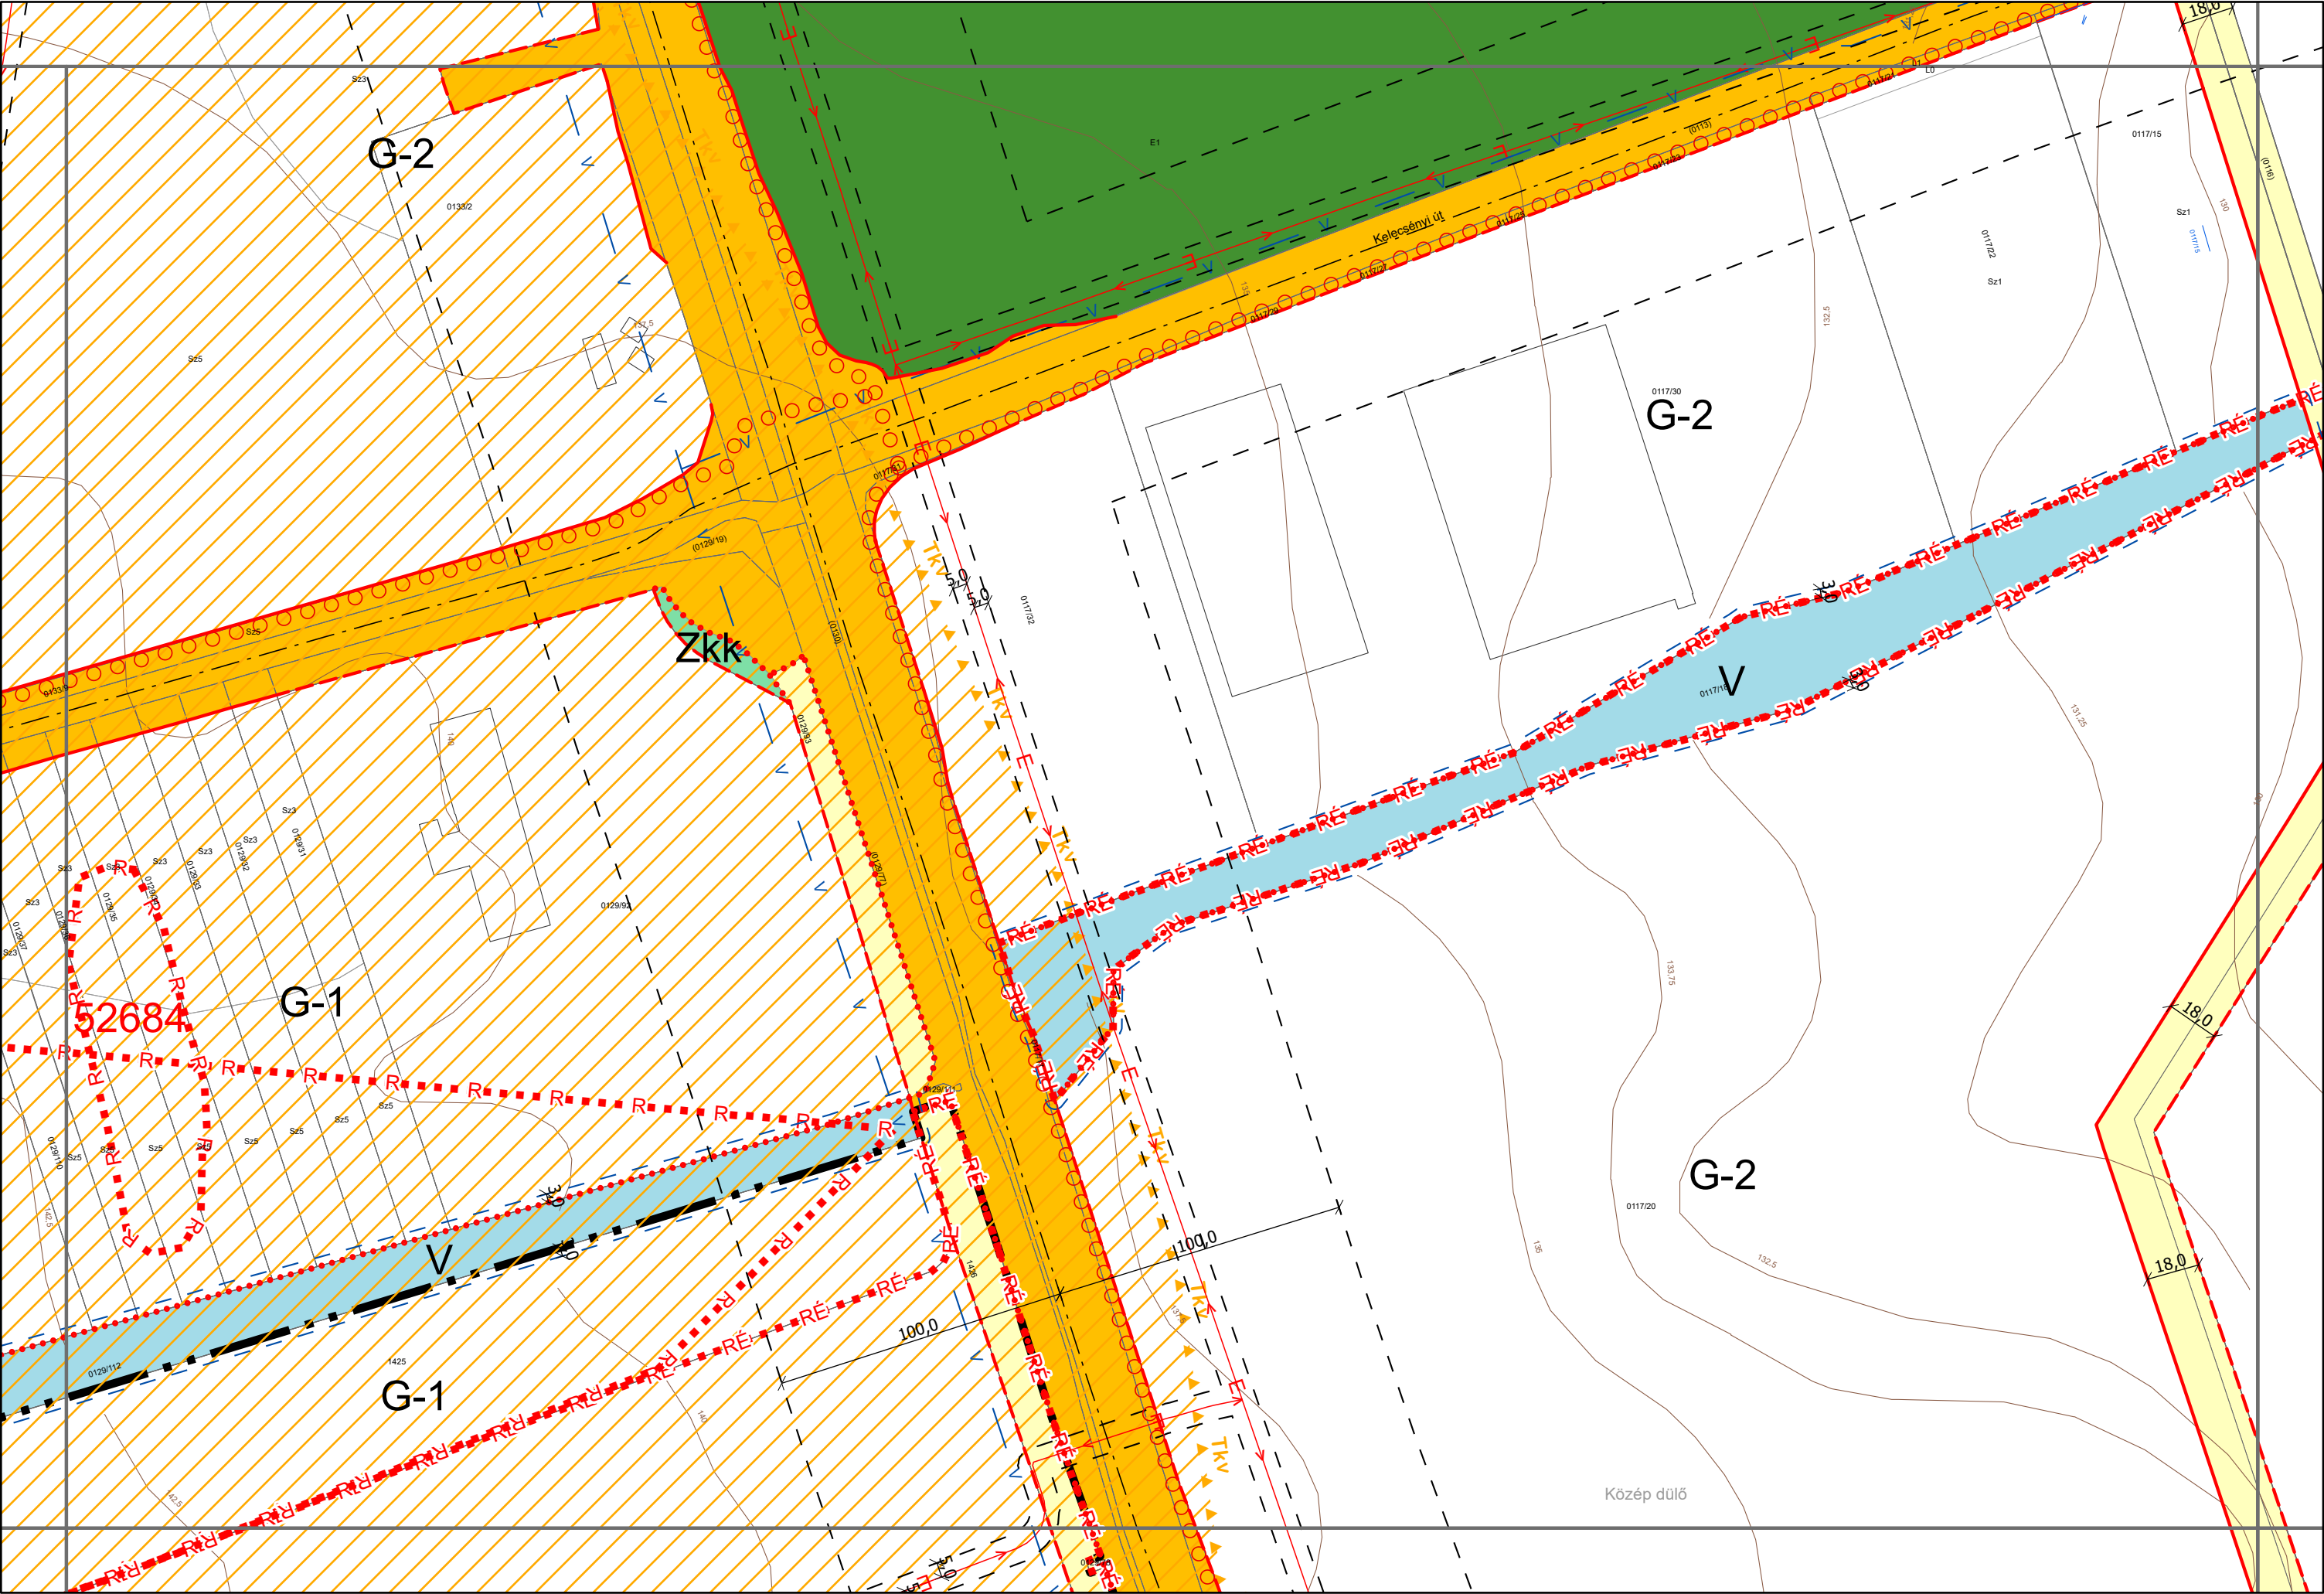




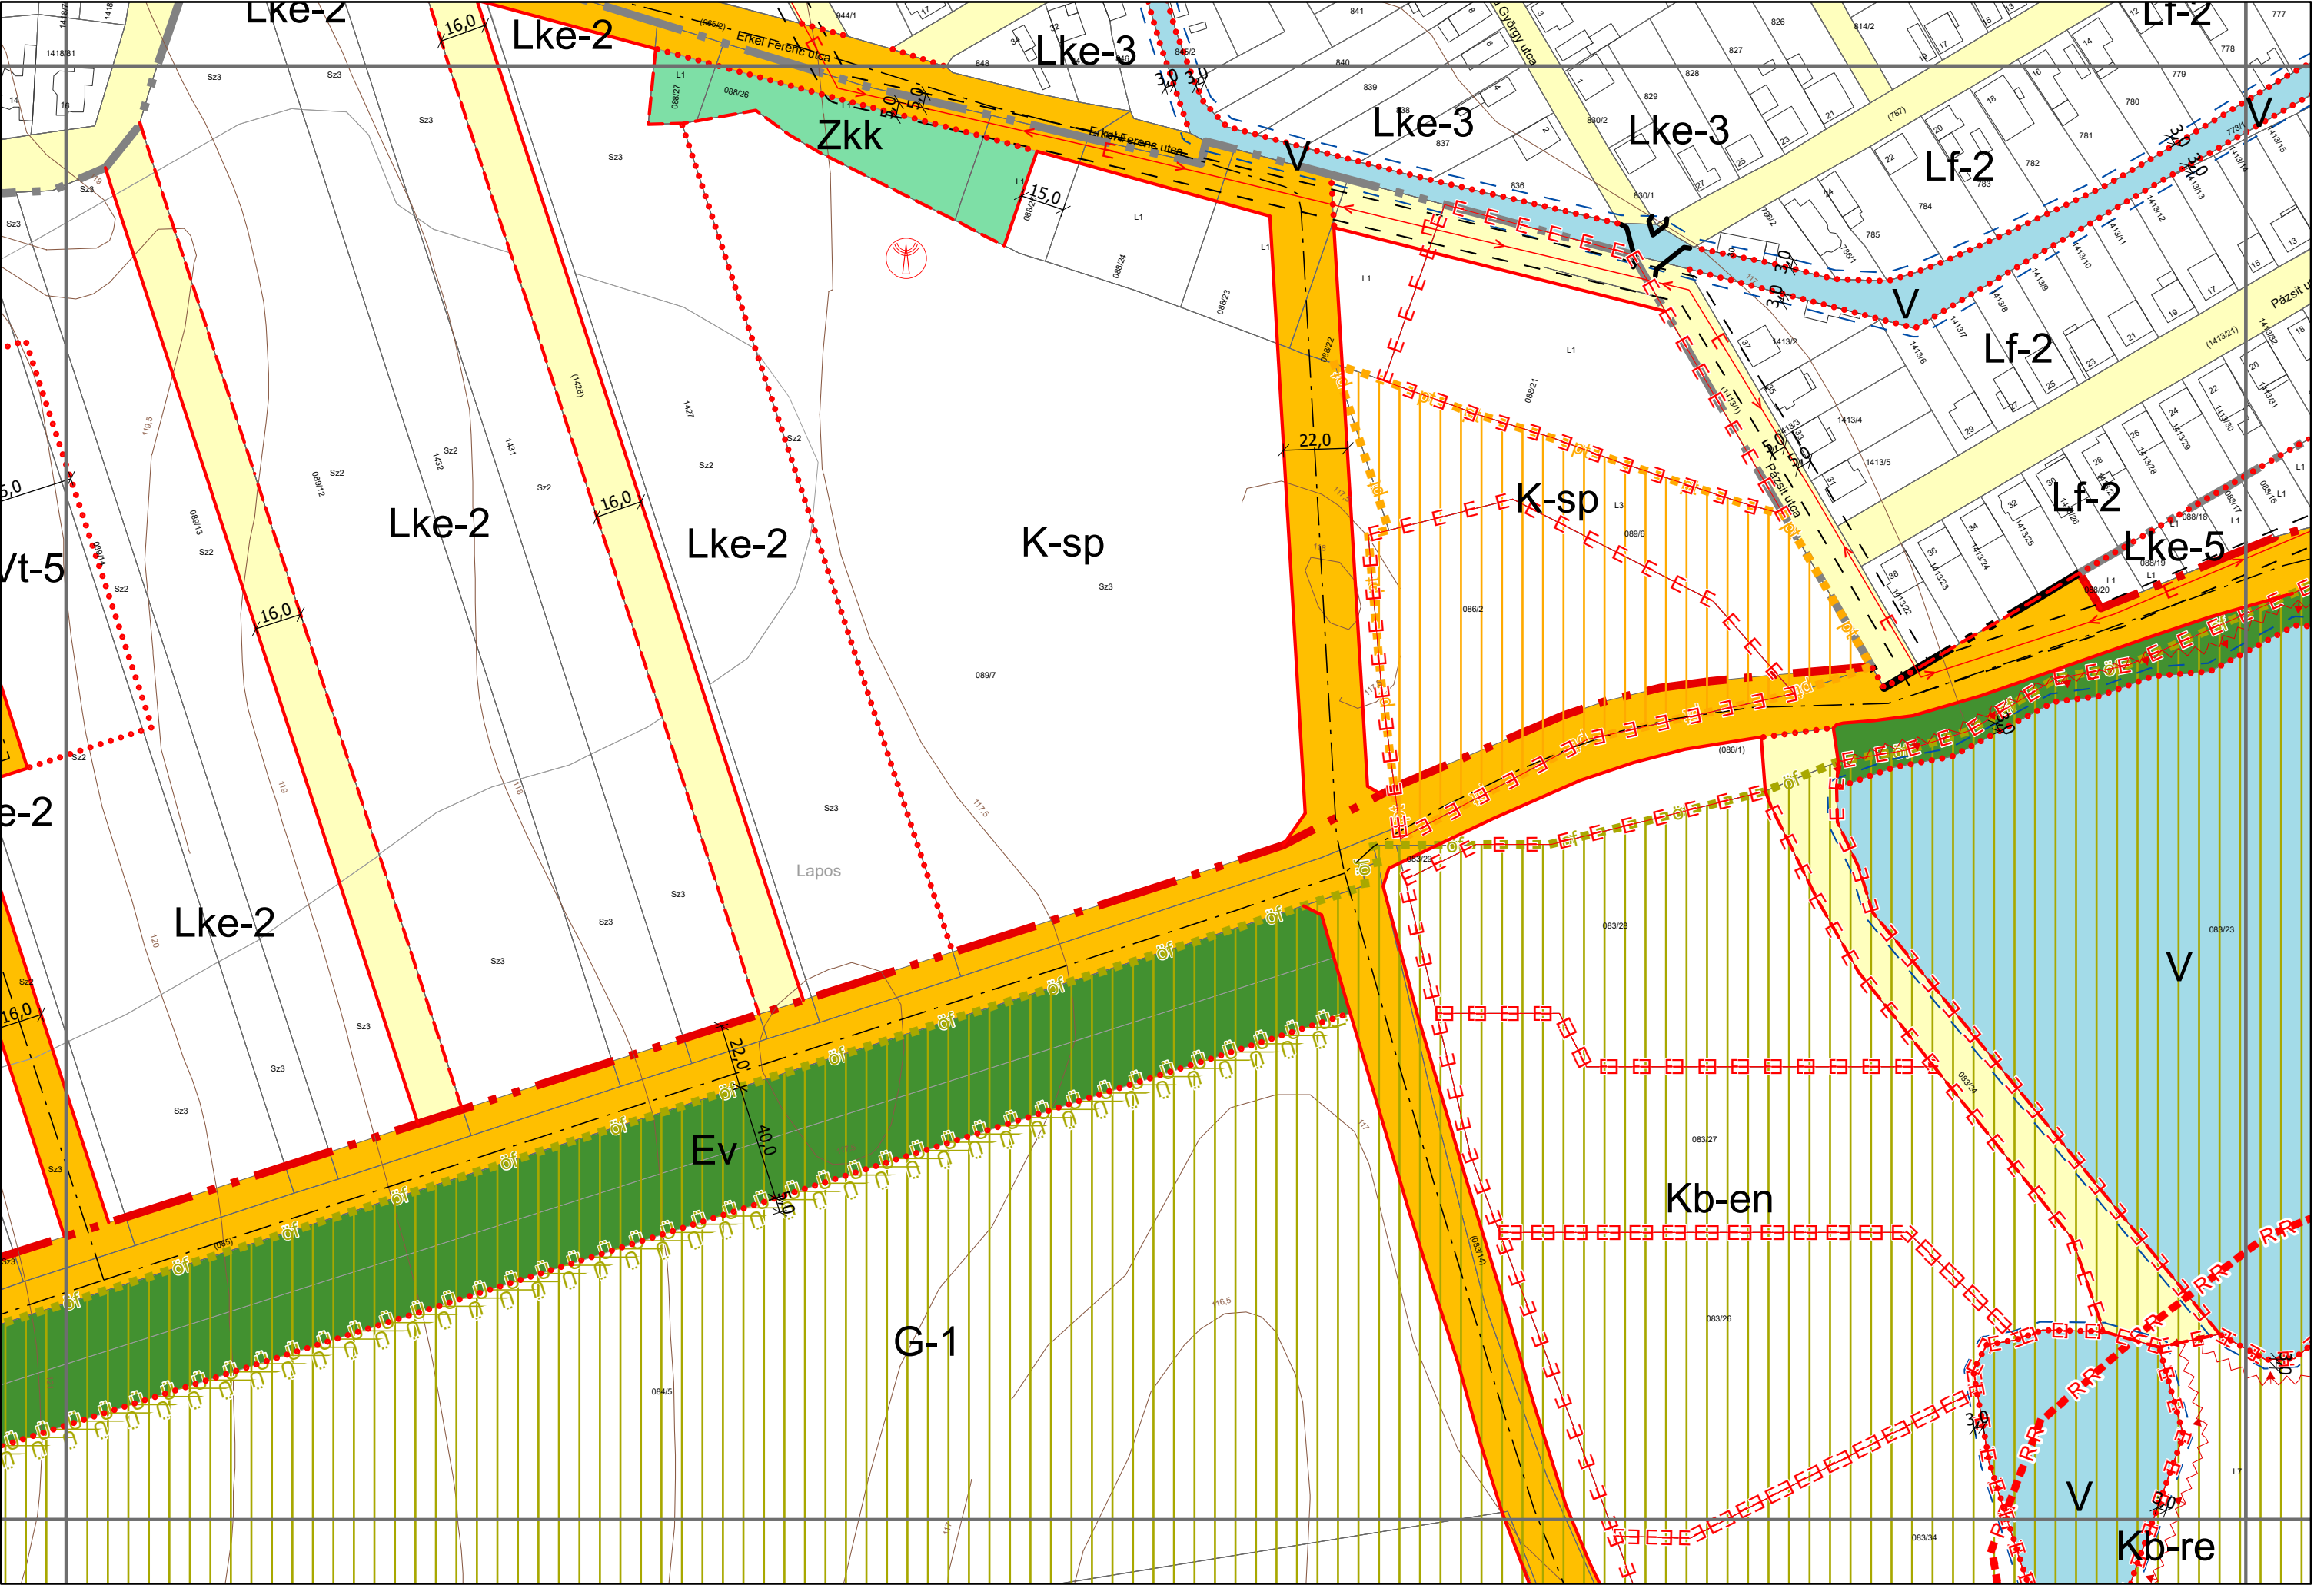


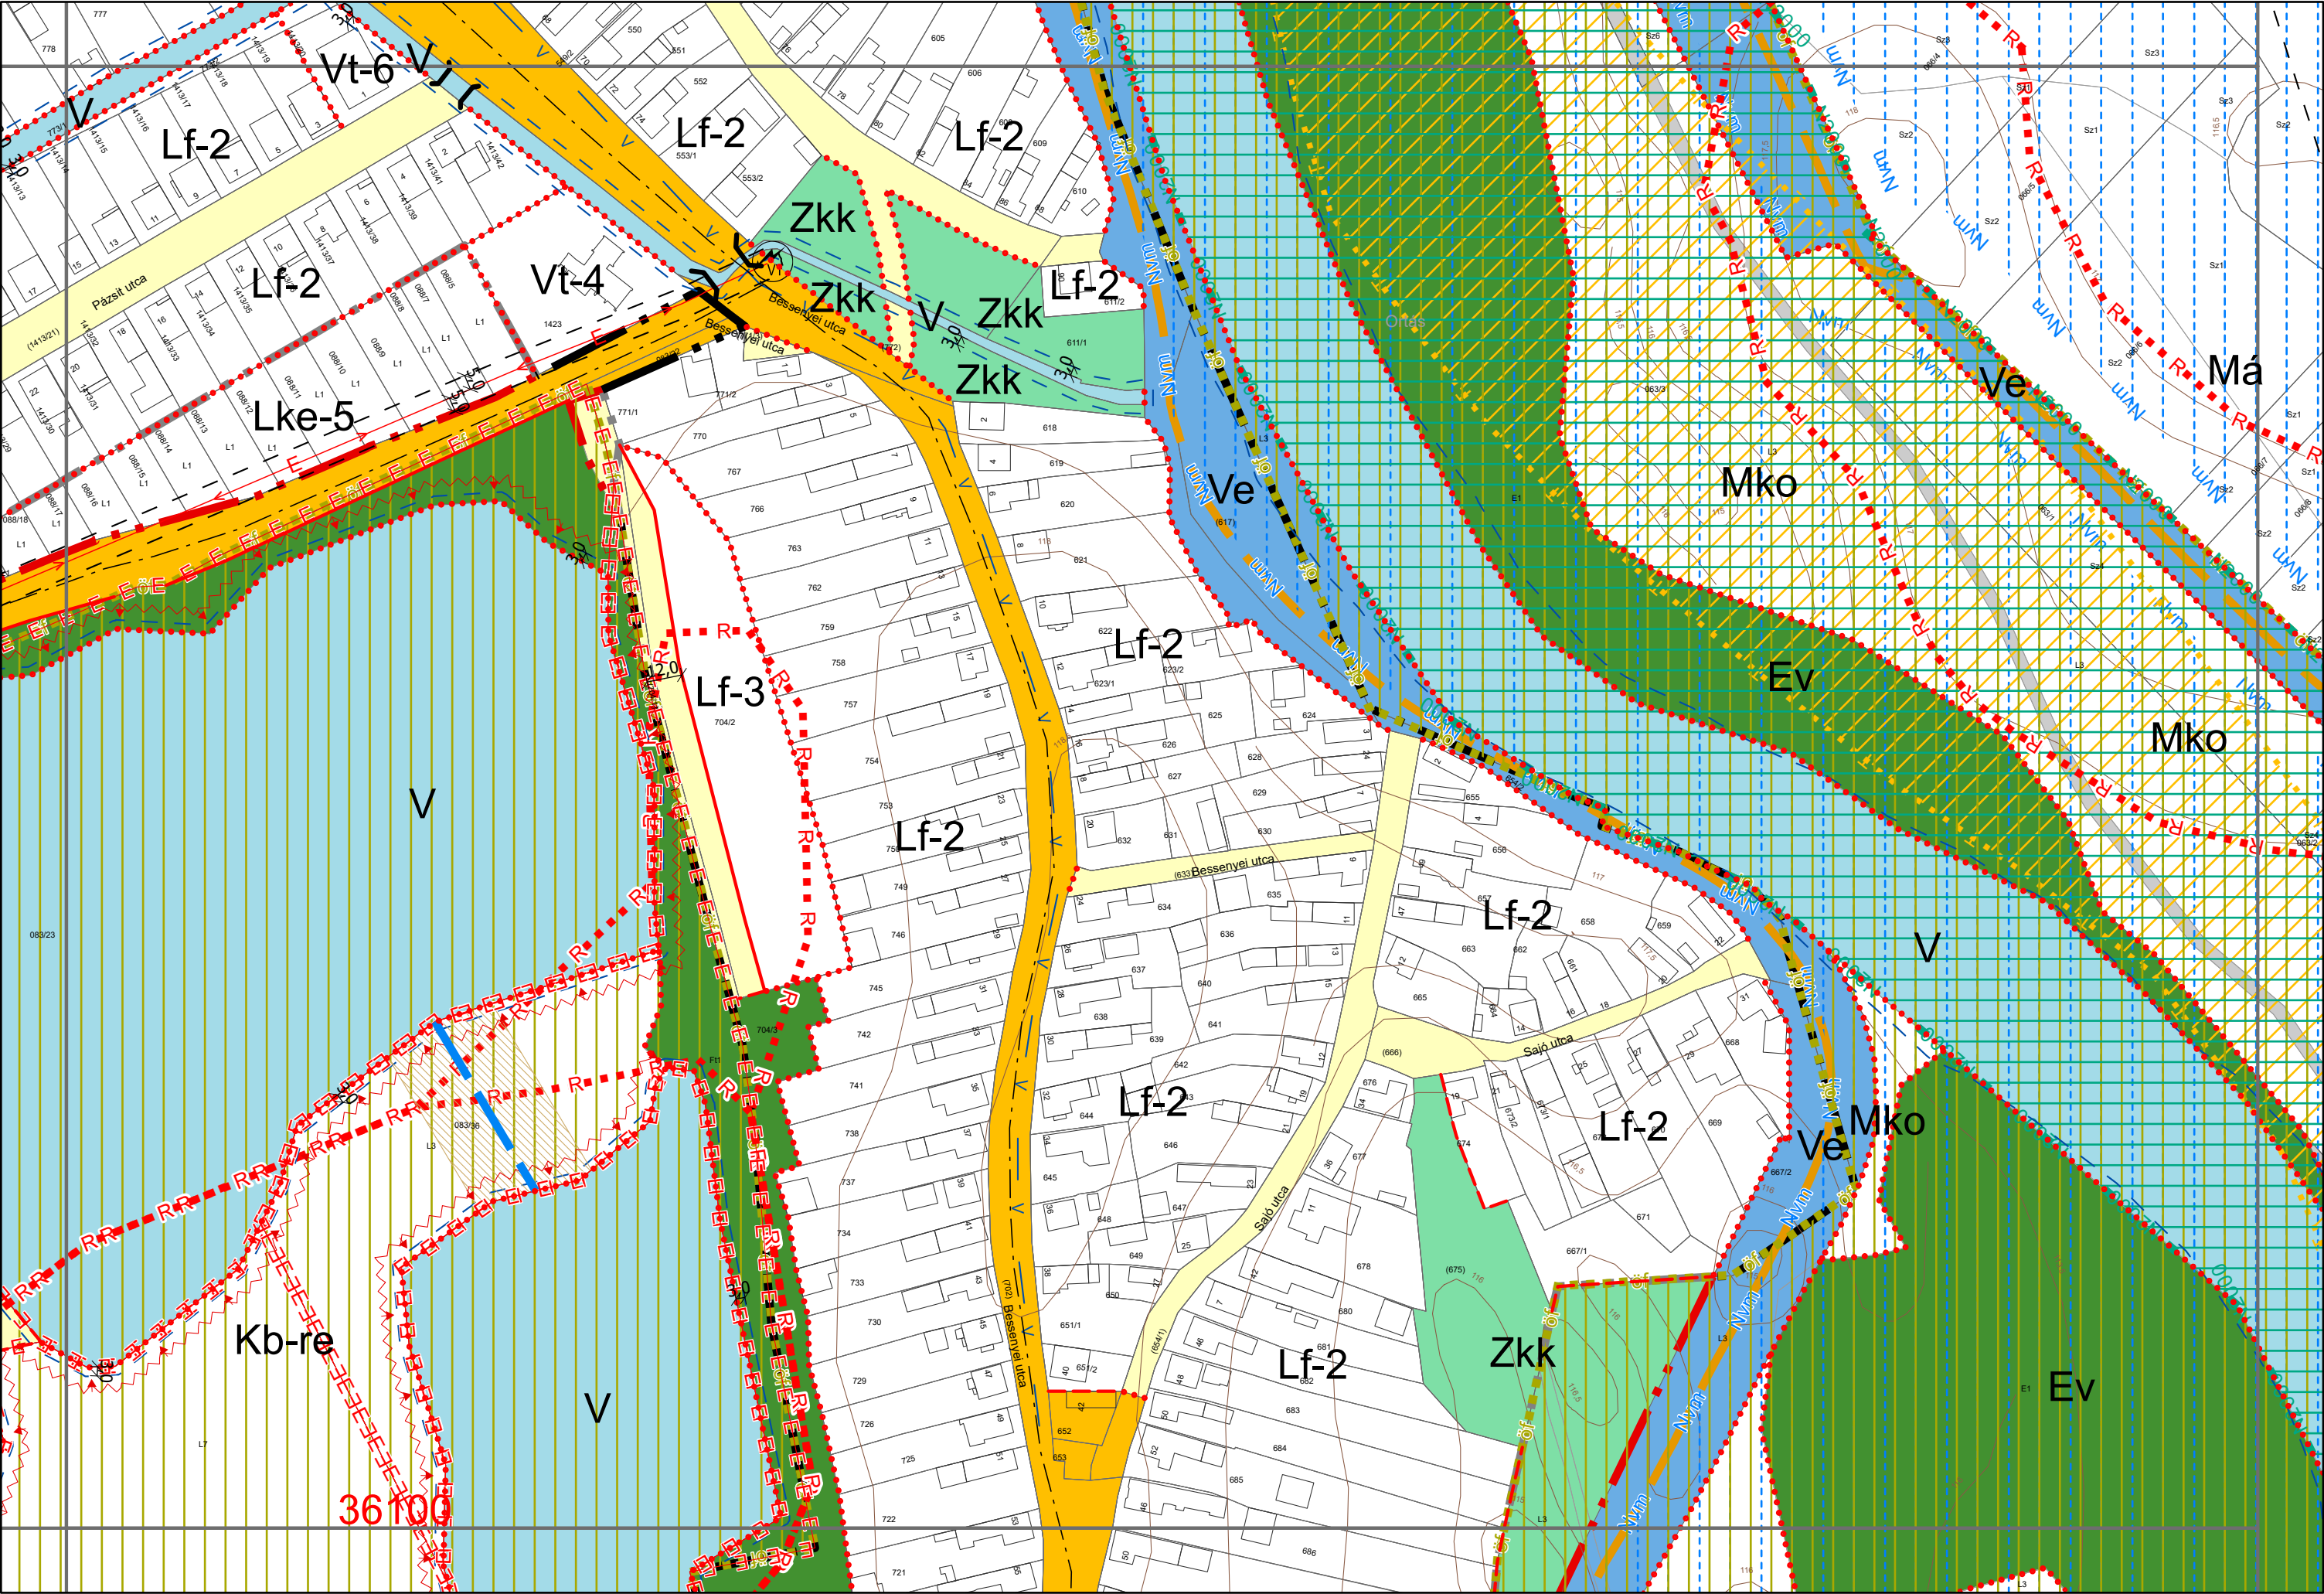






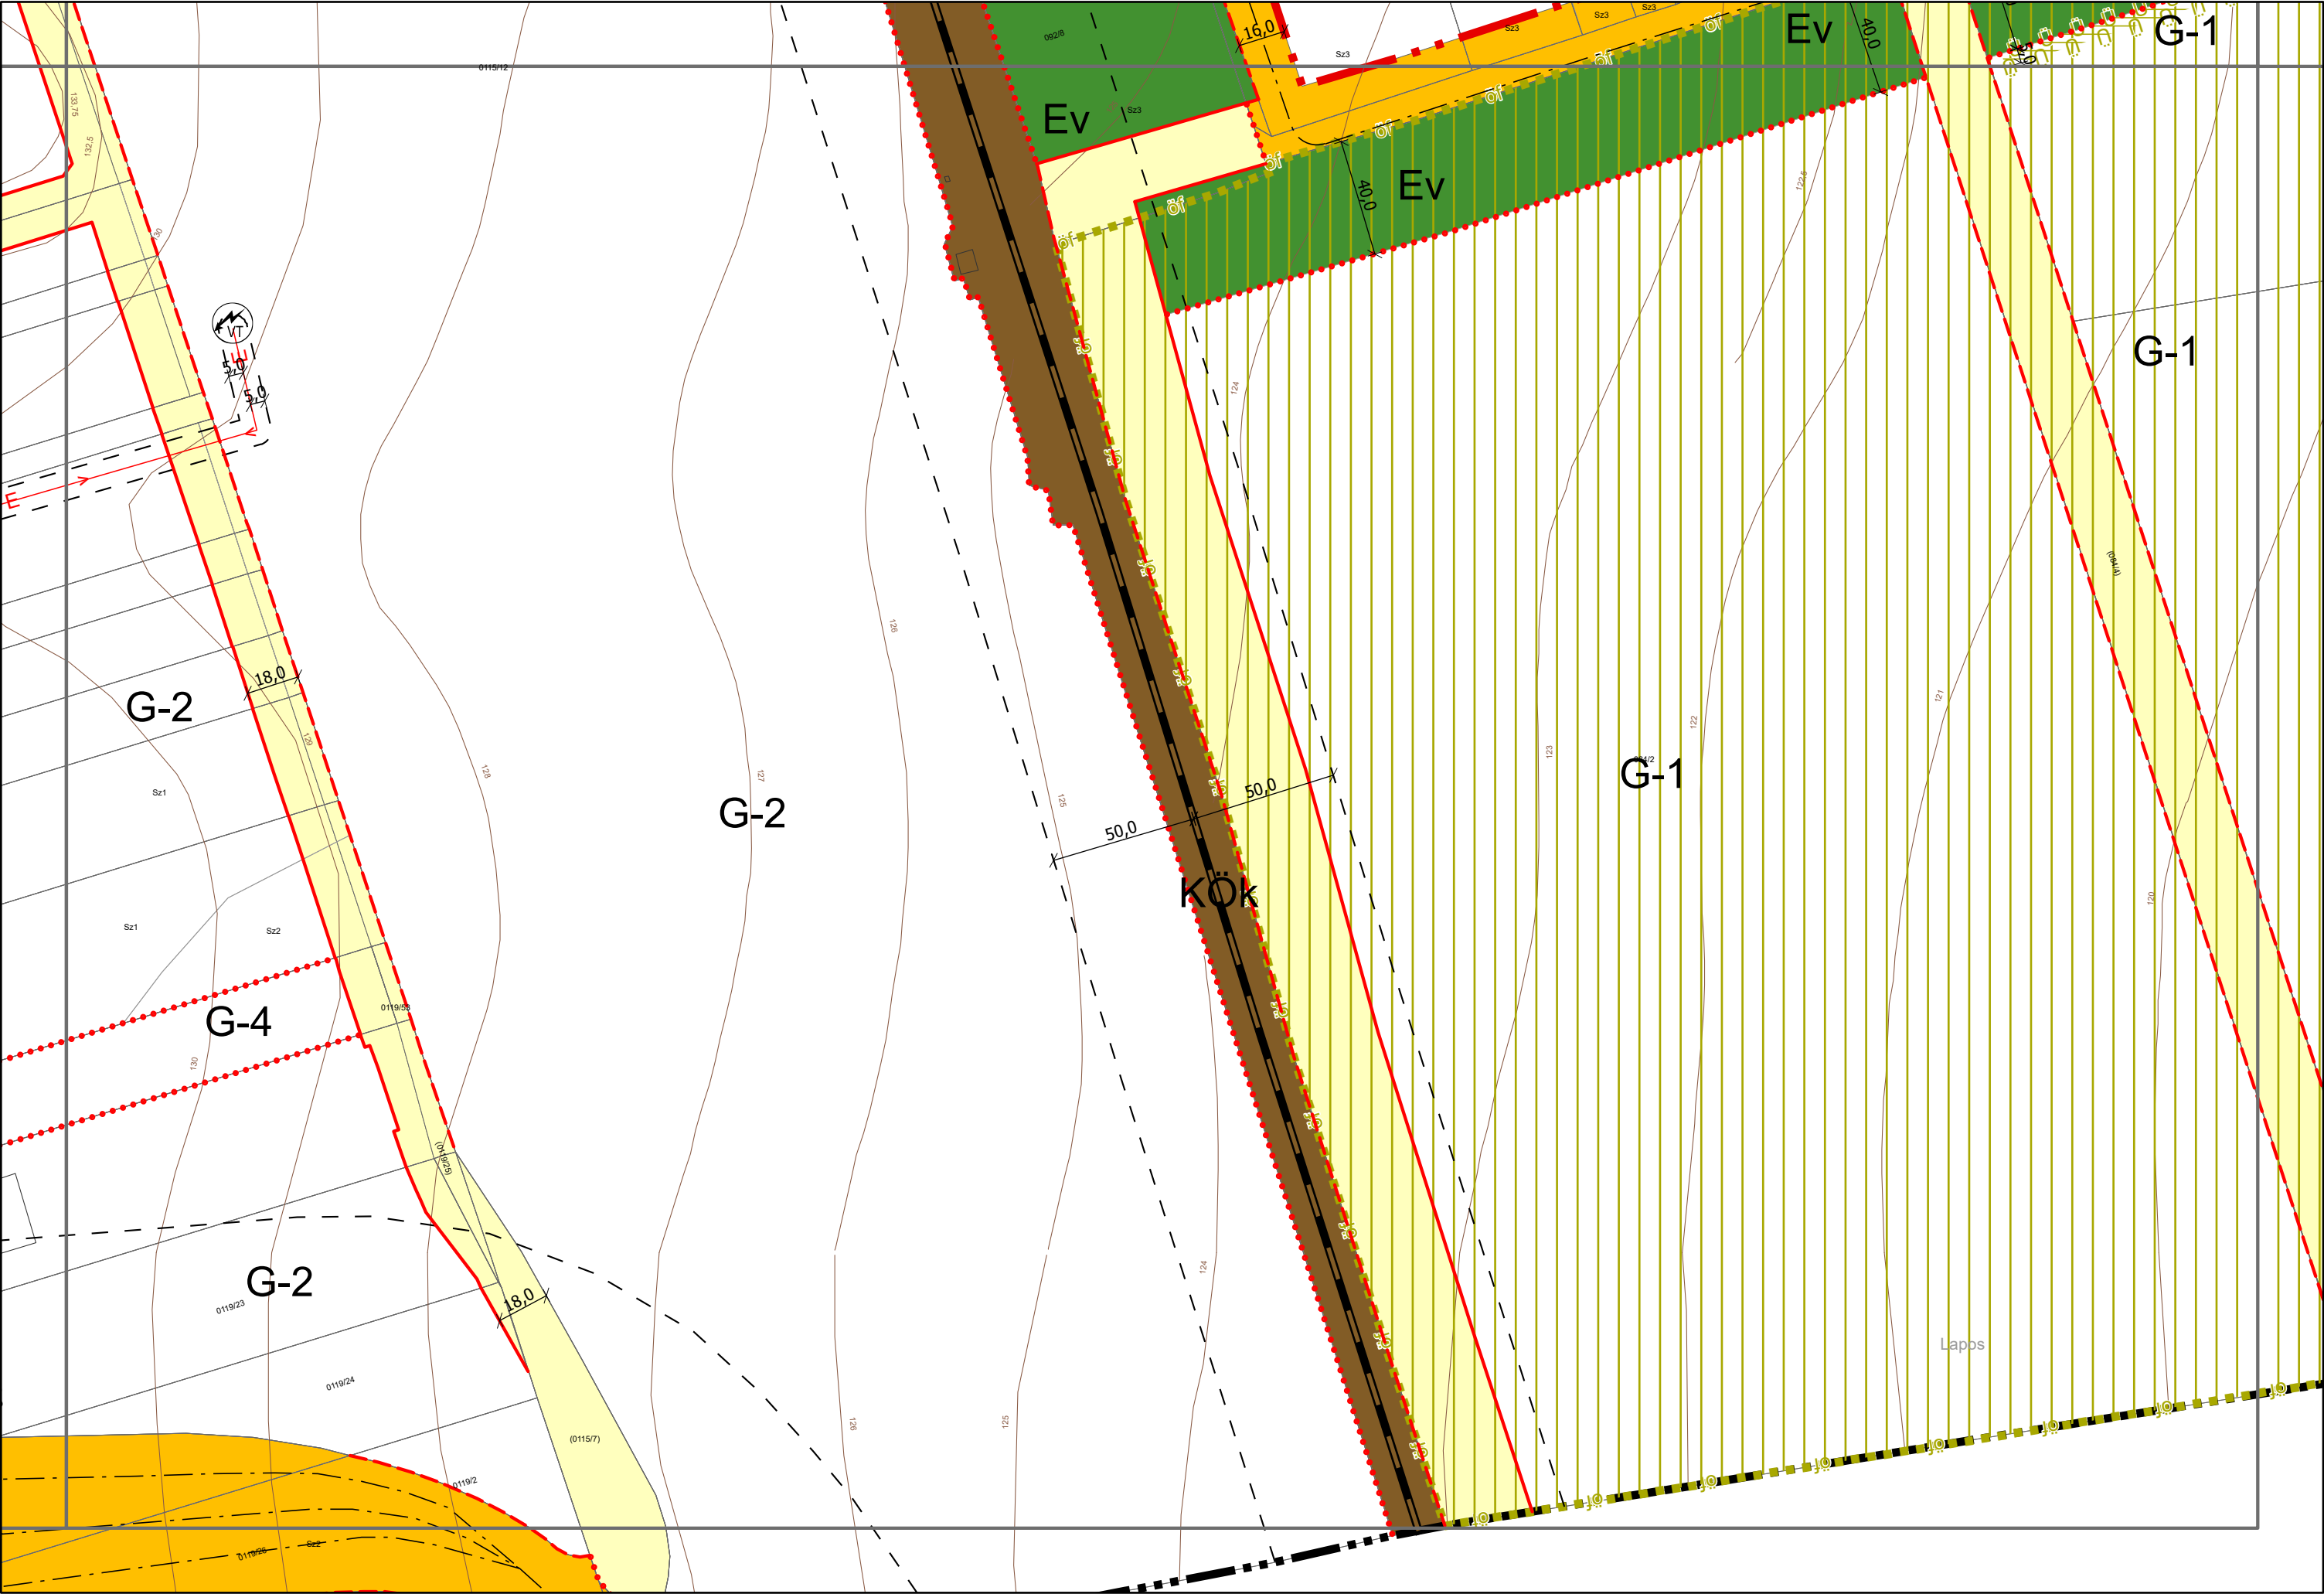

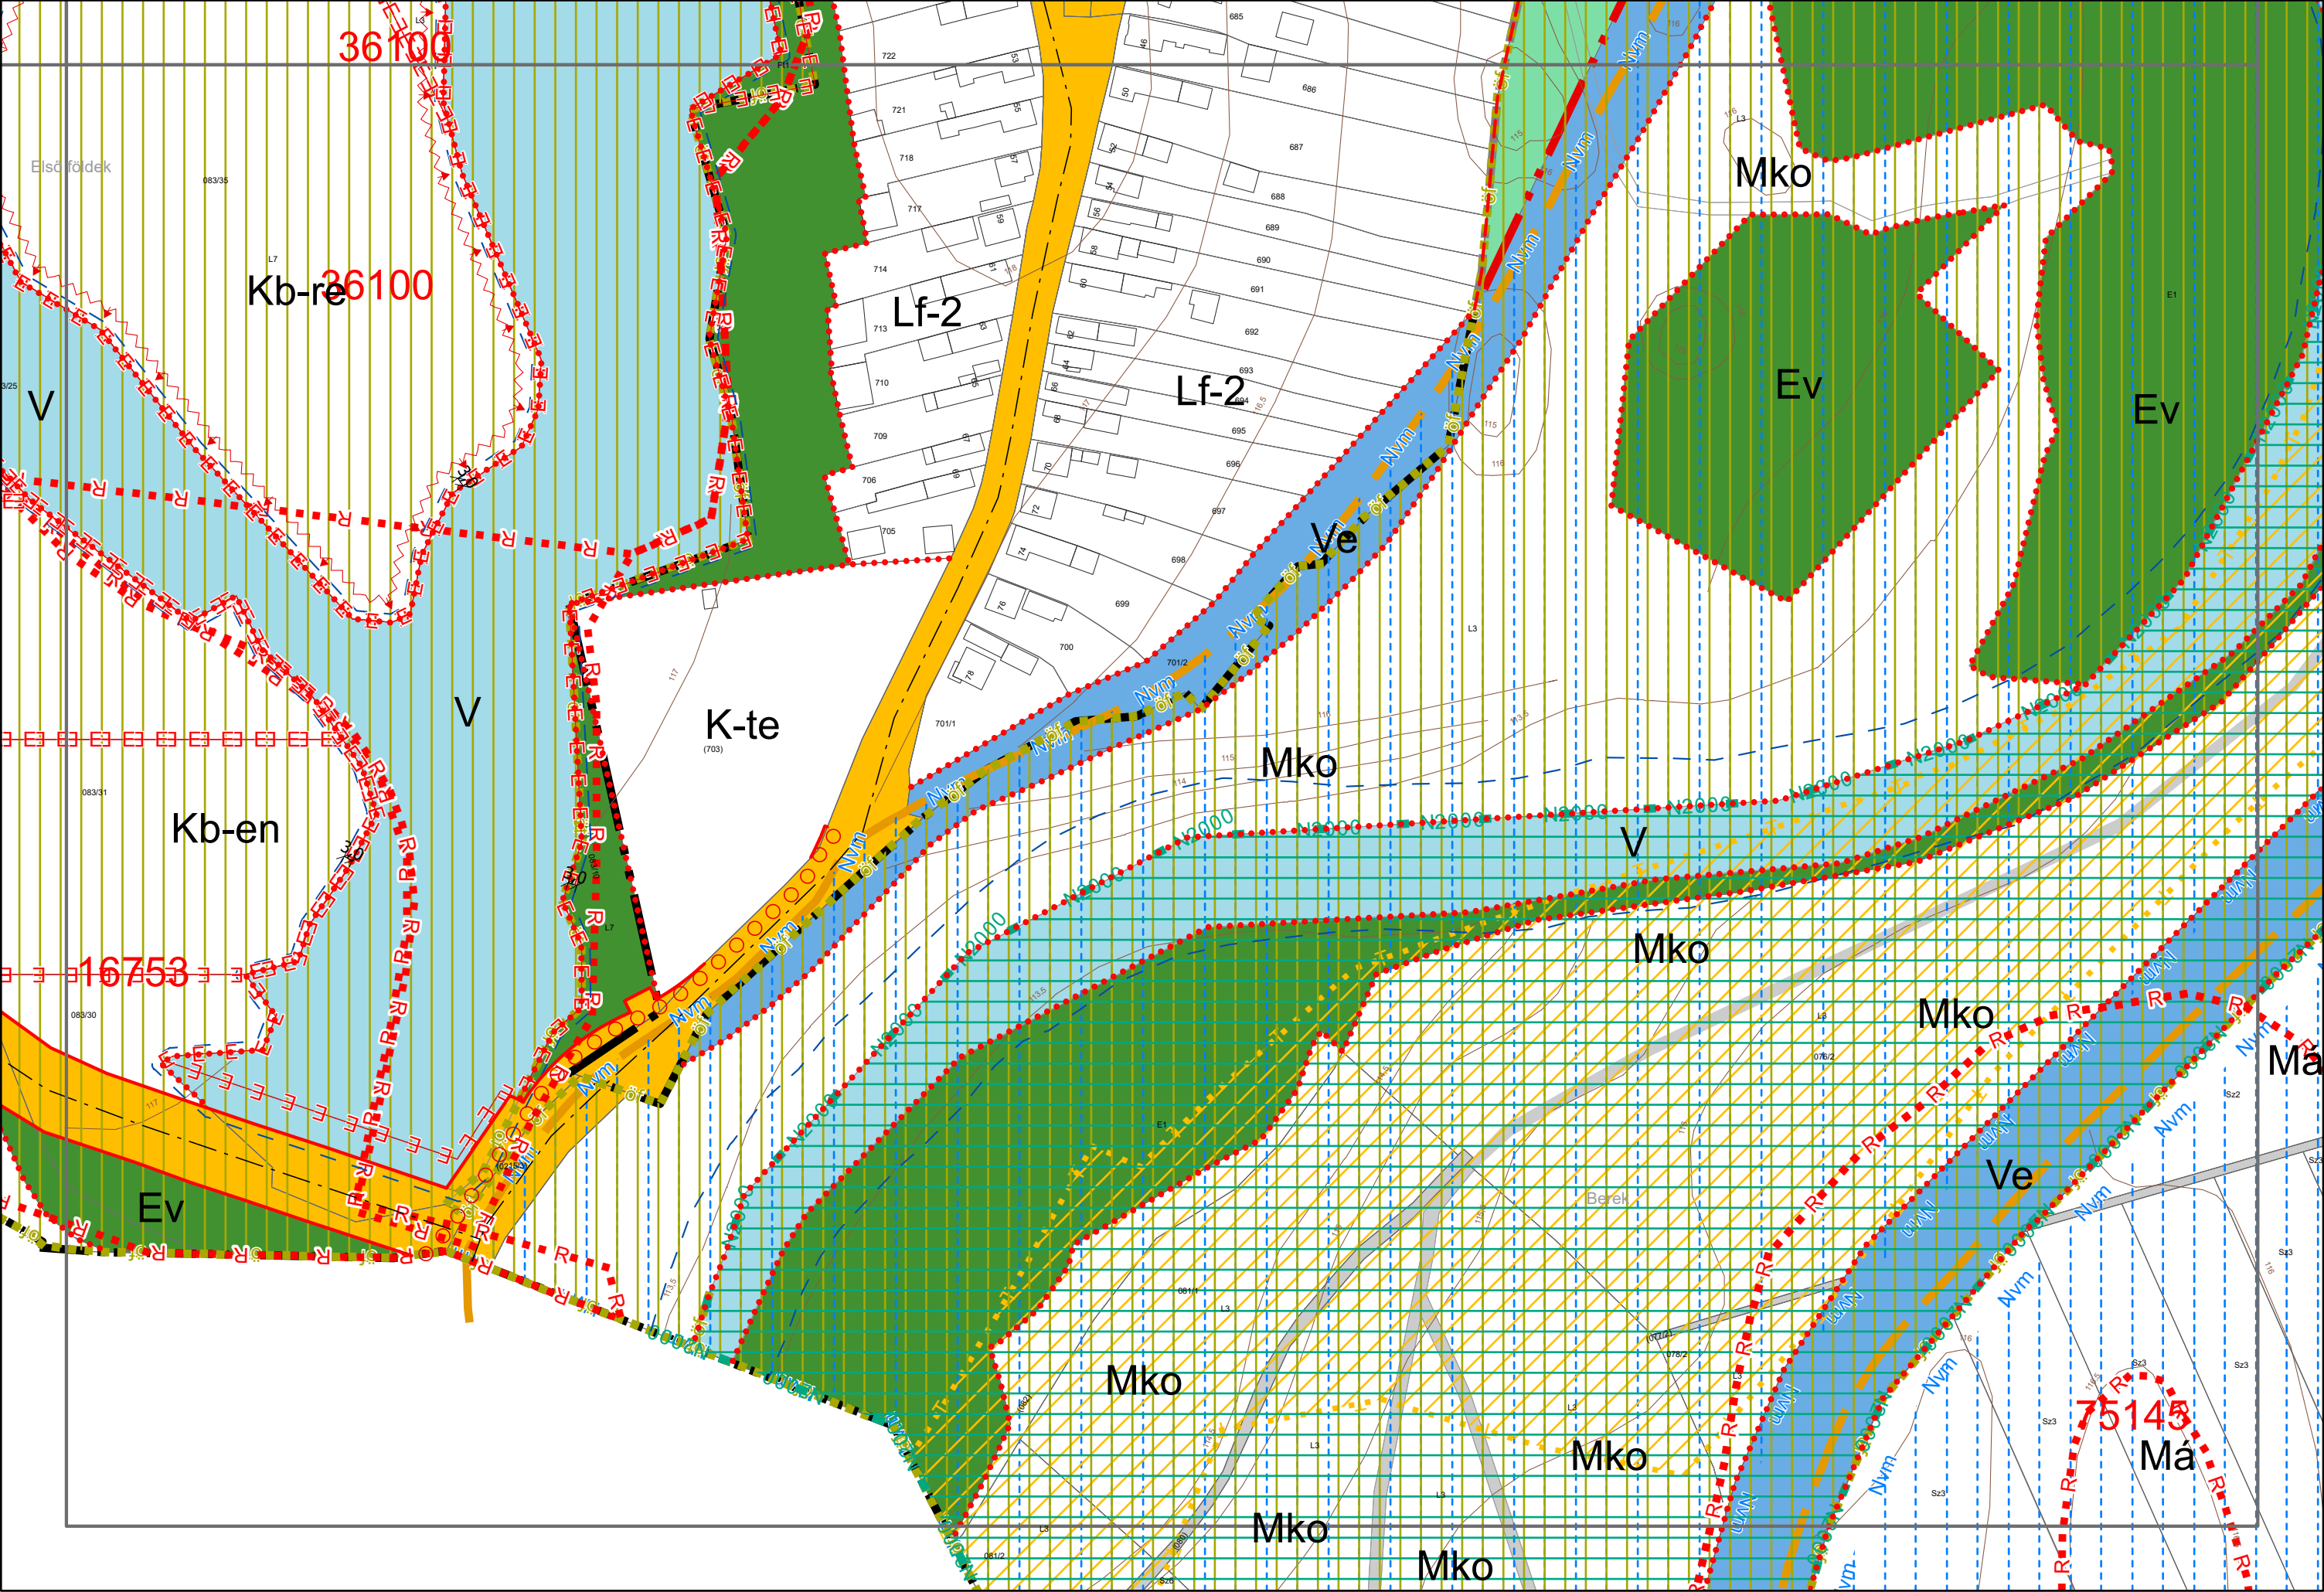

4. Kültérületi szelvényháló M=1:25.000

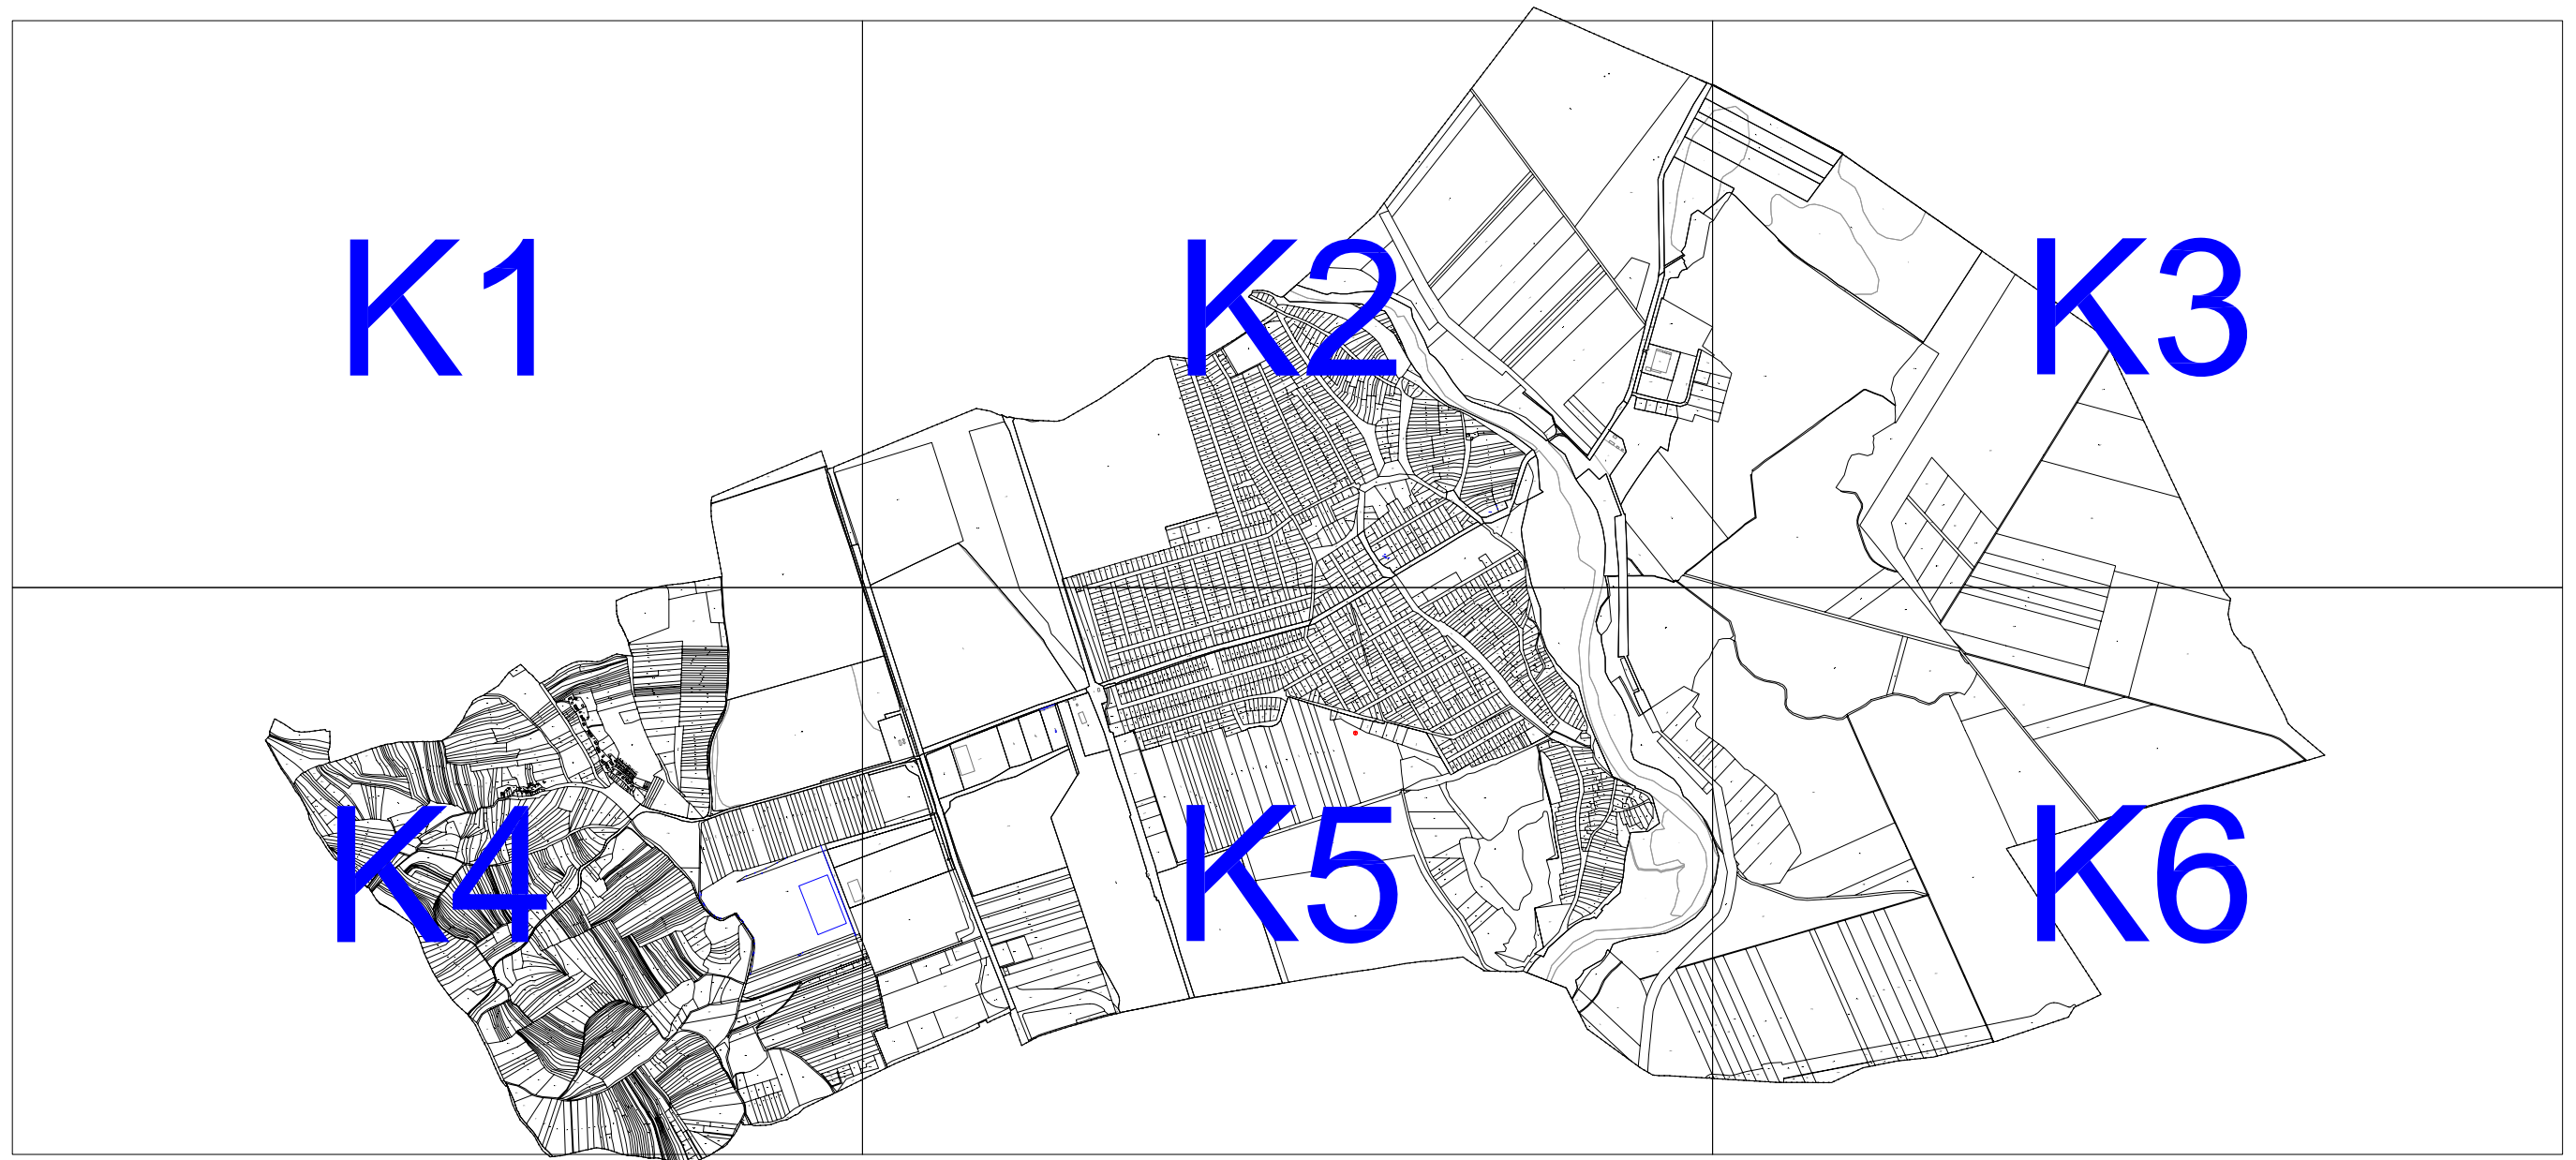

5. Szirmabesenyő Nagyközség Kültérületi Szabályozási Terve M=1:8000

