


ZIRC VÁROS SZABÁLYOZÁSI TERV MÓDOSÍTÁS - 2015 M = 1 : 3000

Készült az állami alapadatok felhasználásával
Készült az OTÉK 2012.VIII.6. hatályos tartalmi
követelményei és jelrendszer alkalmazásával.

JELMAGYARÁZAT

- A szabályozás területi határa
- Belterület meglévő határa
- Szabályozási vonal kialakítandó
- Övezeti határ telekhatáron
- Telekhatár, épületkontúr
- Terepszint mBf
- Ipari gazdasági övezet
- Kereskedelmi, szolgáltató gazdasági övezet

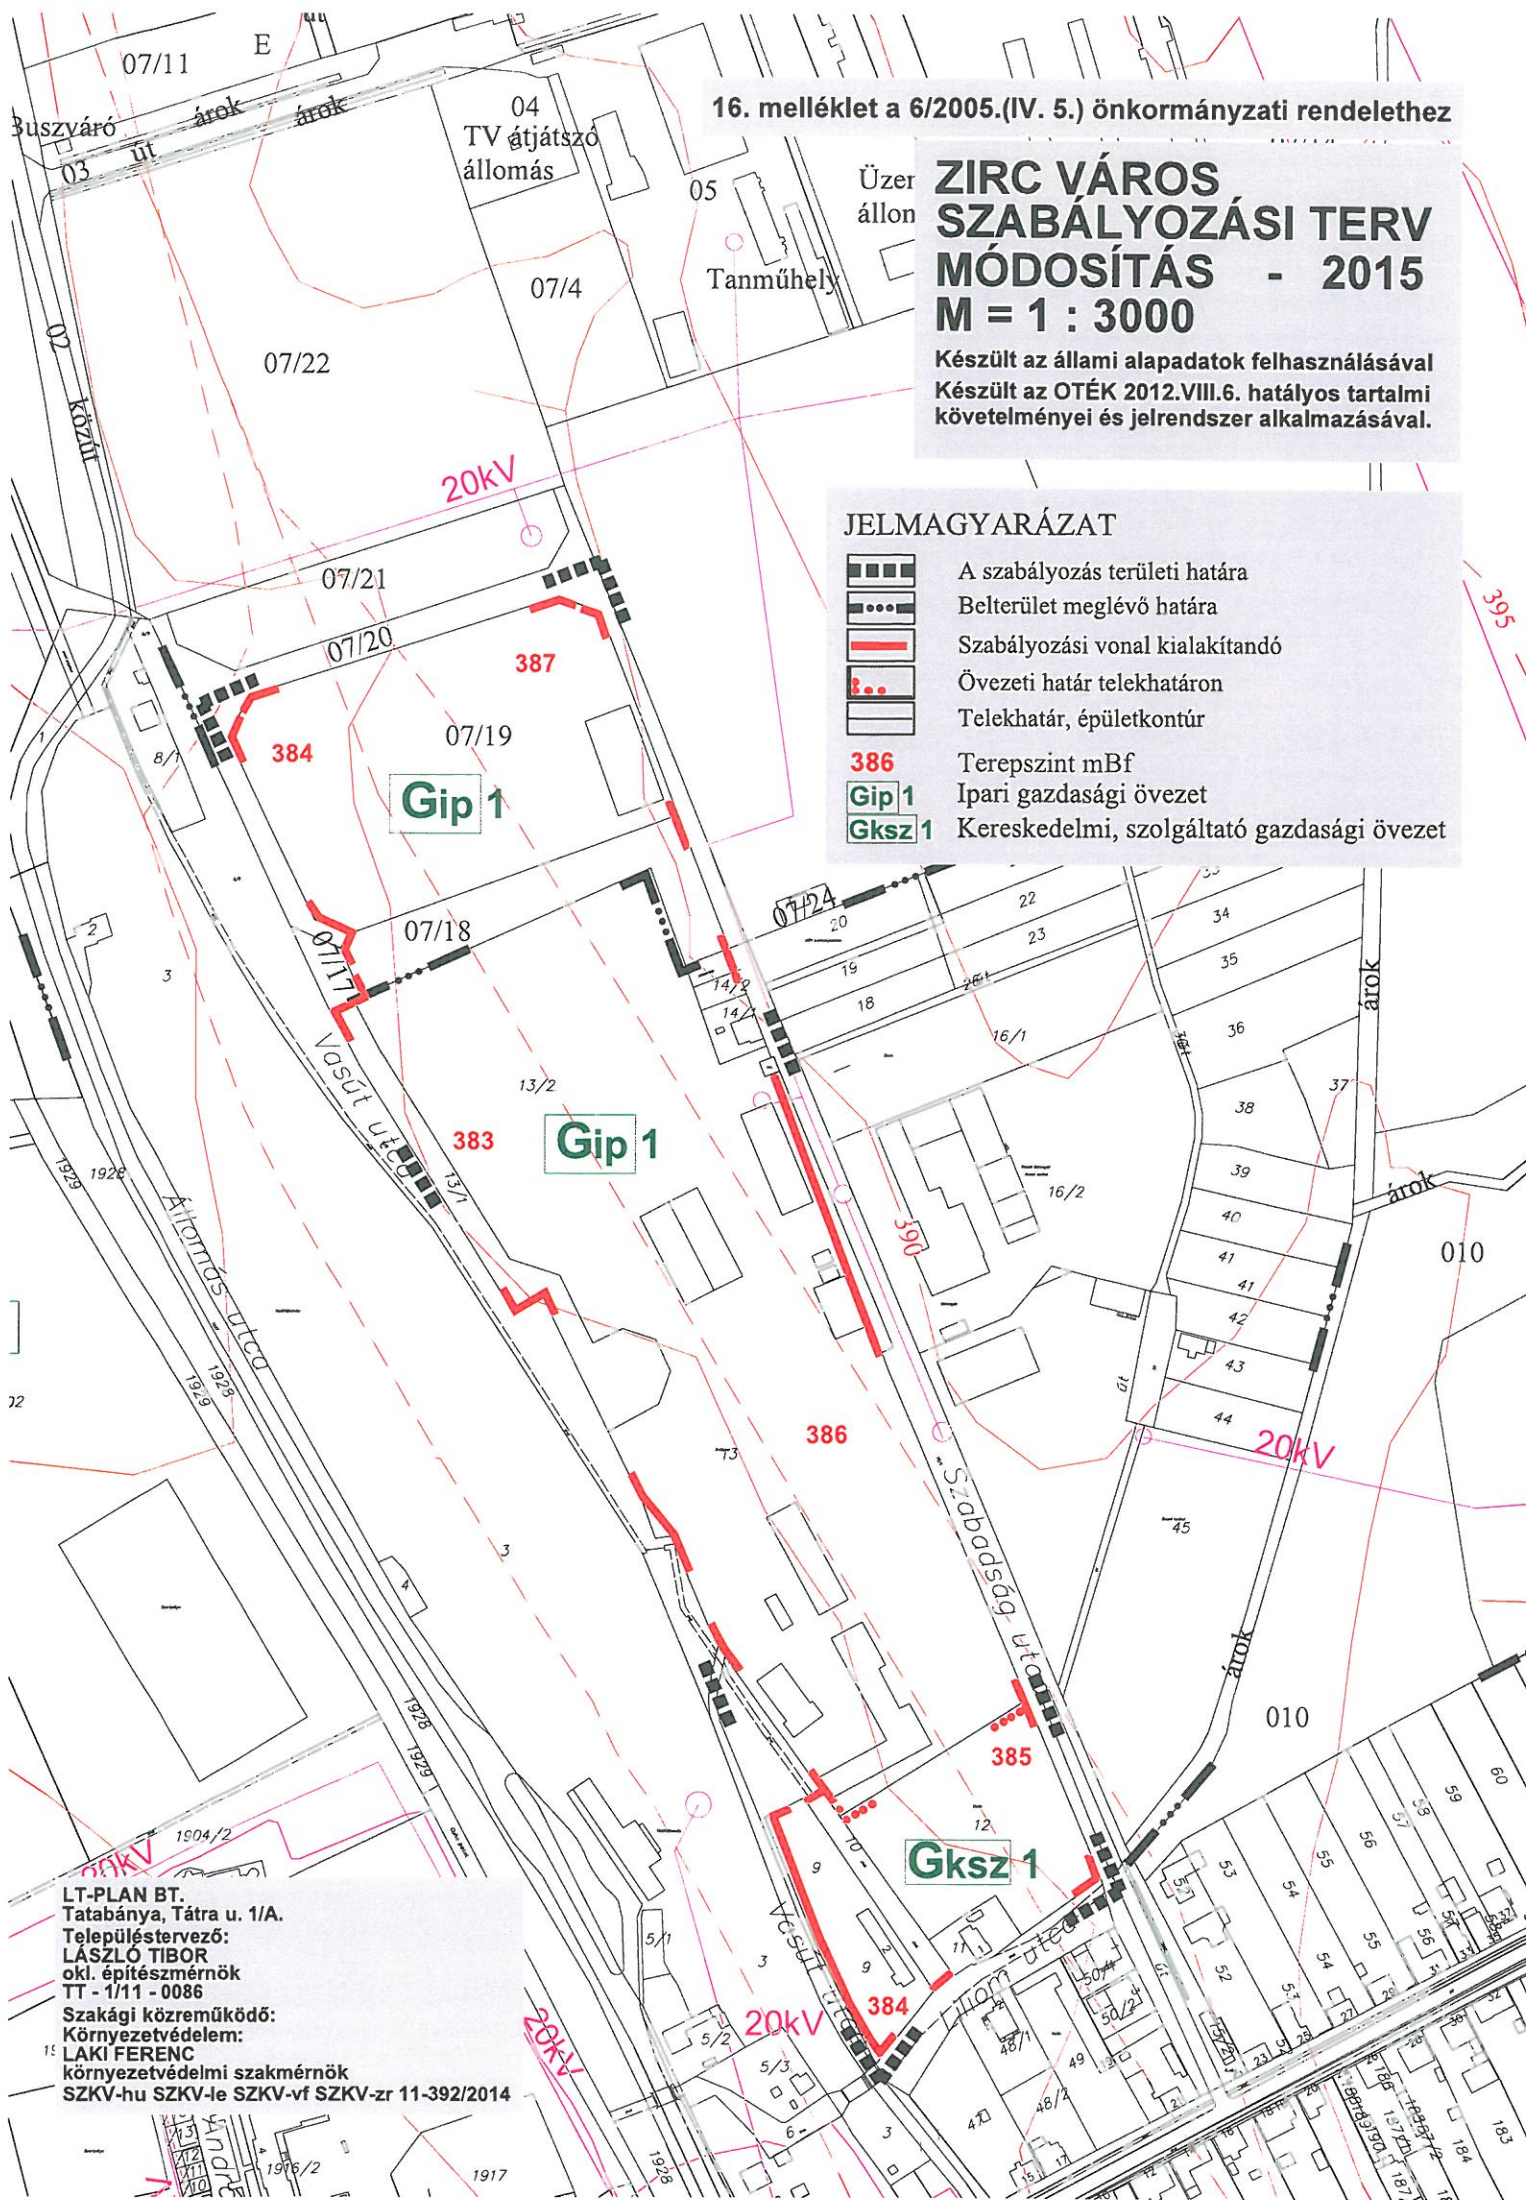

LT-PLAN BT.
Tatabánya, Tátra u. 1/A.
Településtervező:
LÁSZLÓ TIBOR
okl. építész-mérnök
TT - 1/11 - 0086
Szakági közreműködő:
Környezetvédelem:
LAKI FERENC
környezetvédelmi szakmérnök
SZKV-hu SZKV-le SZKV-vf SZKV-zr 11-392/2014