


ZIRC VÁROS SZABÁLYOZÁSI TERV 1. sz. fedvény 2014 M = 1 : 3000

Készült az állami alapadatok felhasználásával

13. melléklet a 6/2005.(IV. 5.) önkormányzati rendelethez

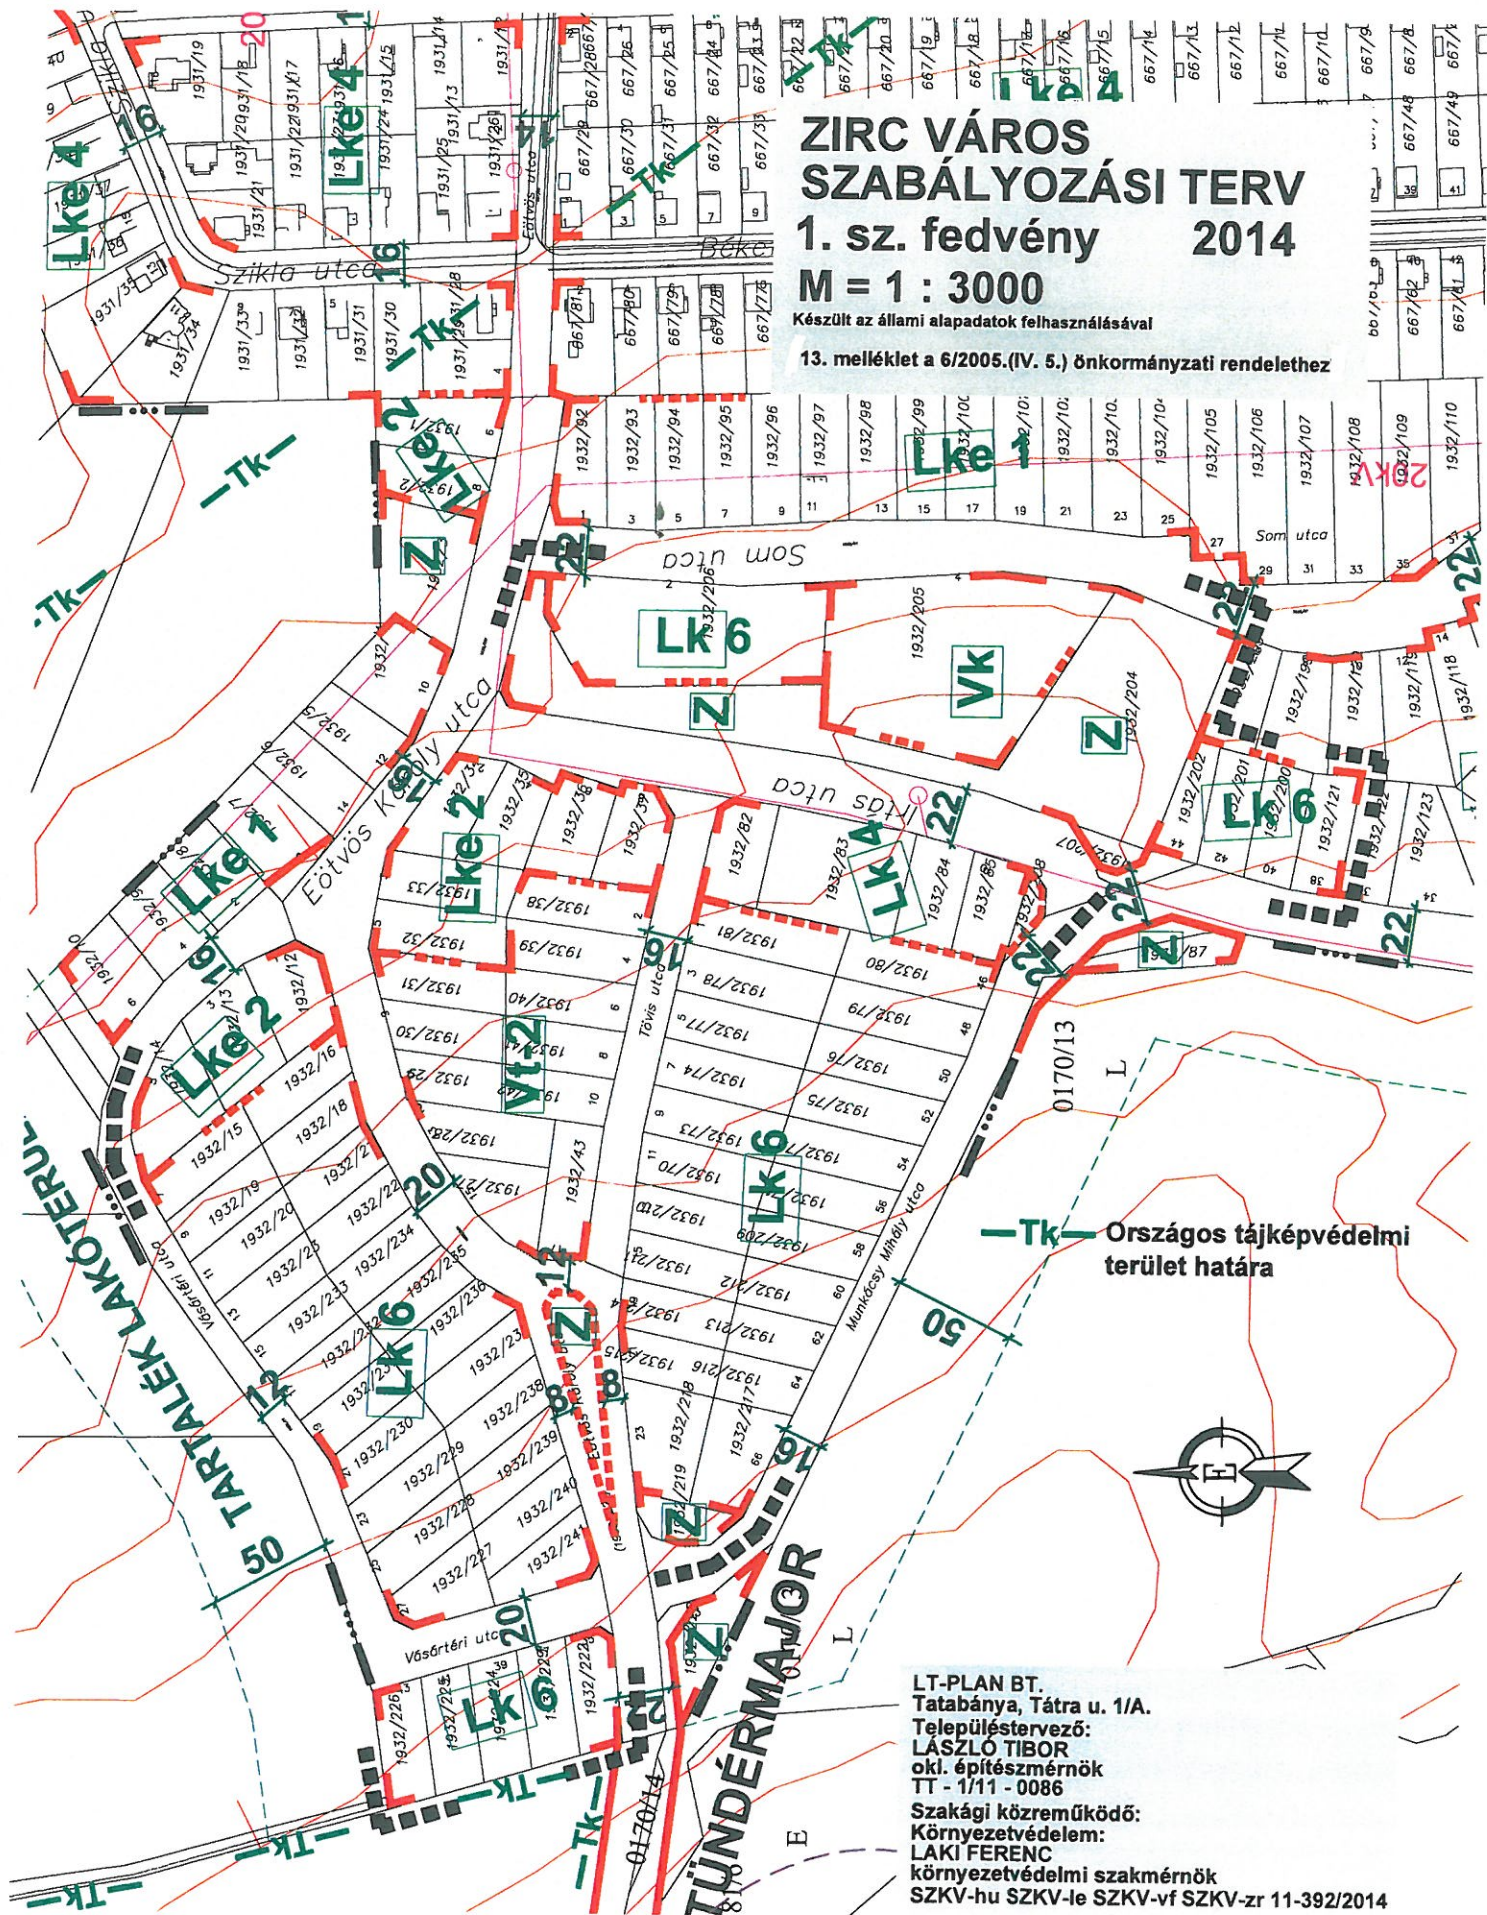

LT-PLAN BT.
Tatabánya, Tátra u. 1/A.
Településtervező:
LÁSZLÓ TIBOR
okl. építész-mérnök
TT - 1/11 - 0086

Szakági közreműködő:
Környezetvédelem:
LAKI FERENC
környezetvédelmi szakmérnök
SZKV-hu SZKV-le SZKV-vf SZKV-zr 11-392/2014