


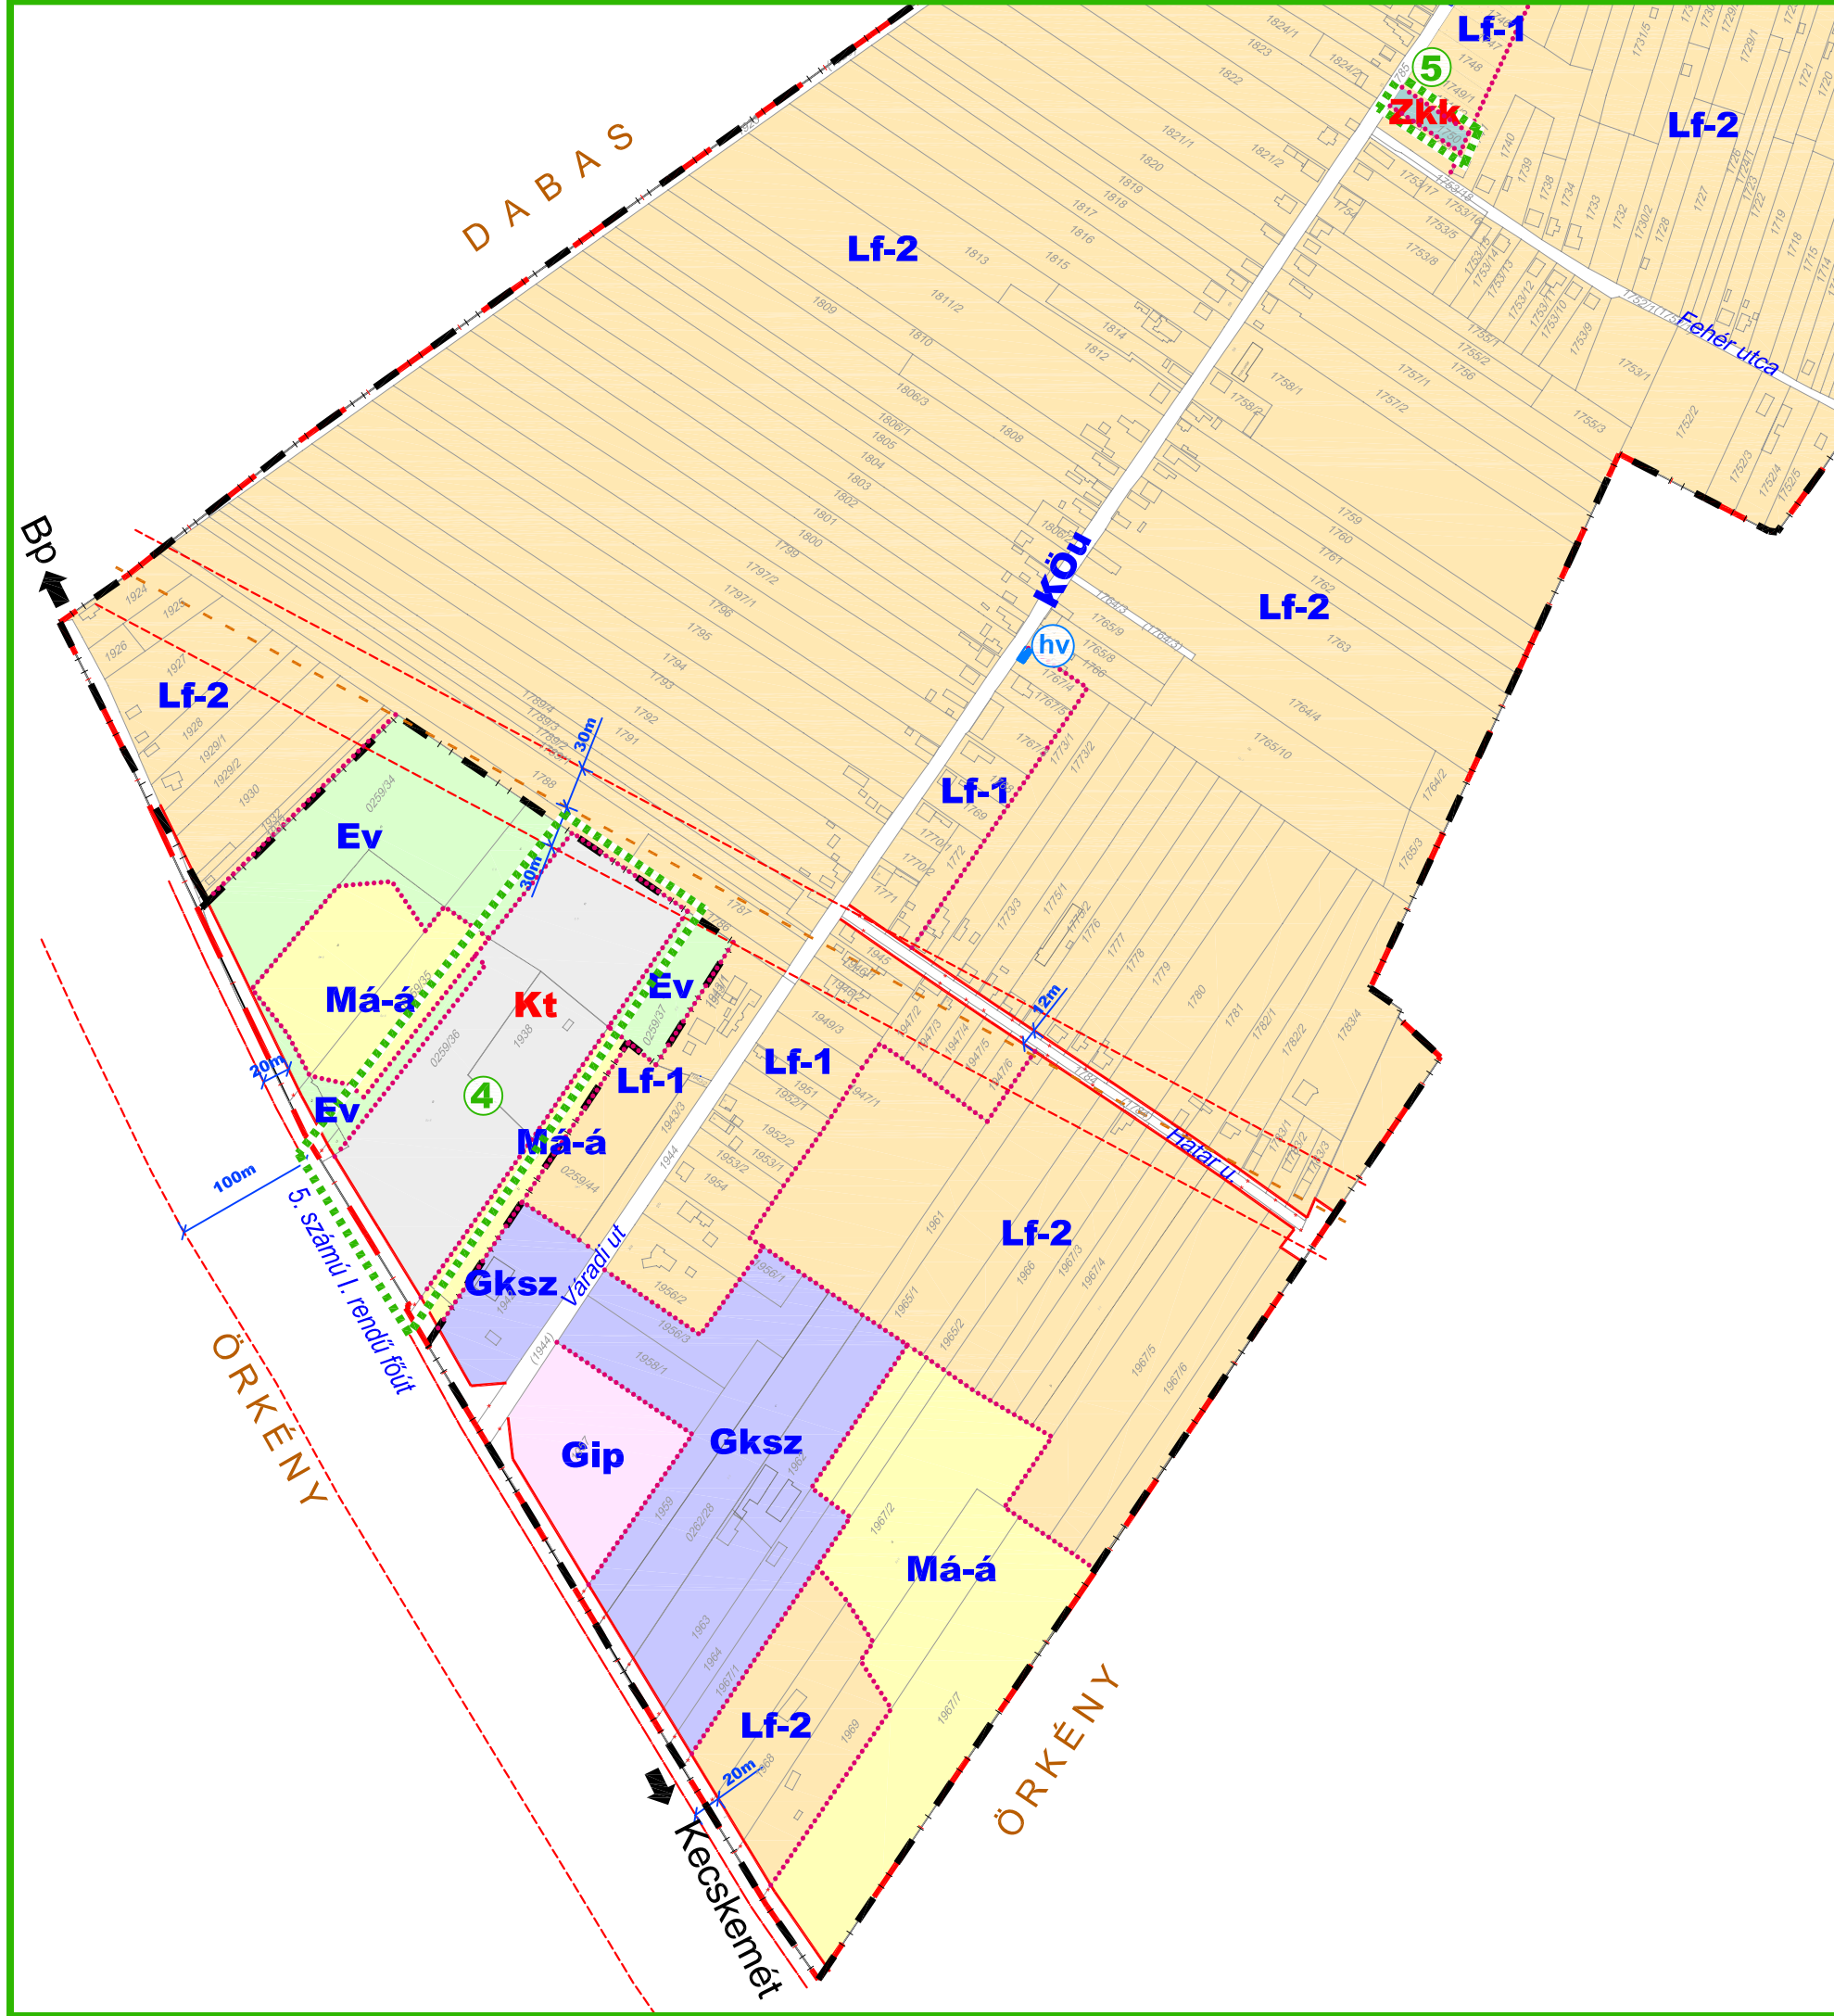

HERNÁD NAGYKÖZSÉG
TELEPÜLÉSRENDEZÉSI ESZKÖZEINEK

MÓDOSÍTÁSA

a 0259/35,36 hrsz-ú és az 1750 hrsz-ú ingatlanok területére
vonatkozóan

Szabályozási terv módosítás
(4, 5 számú területek)



M = 1 : 5 000



MÓDOSÍTÁSSAL ÉRINTETT TERÜLET HATÁRA
AZONOSÍTÓSZÁMMAL



TERVEZETT SZABÁLYOZÁSI VONAL



TERVEZETT SZABÁLYOZÁSI SZÉLESSÉG



ÉPÍTÉSI ÖVEZET, ÖVEZET HATÁRA



ÉPÍTÉSI ÖVEZET, ÖVEZET JELE



TERVEZETT ÉPÍTÉSI ÖVEZET, ÖVEZET JELE



VÉDŐTÁVOLSÁG HATÁRA



KERTVÁROSIAS LAKÓÖVEZET



FALUSIAS LAKÓÖVEZET



TELEPÜLÉSKÖZPONT-VEGYESÖVEZET



KERESKEDELMI, SZOLGÁLTATÓ GAZDASÁGI



IPARI, GAZDASÁGI ÖVEZET



RENDEZVÉNYTÉR



SPORTPÁLYA



REKREÁCIÓ



TURISZTIKAI TERÜLET




MOTOROSPÁLYA




KÖZKERT



ÁLTALÁNOS

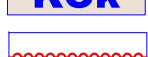

FARMGAZDASÁGI

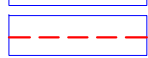

KERTES



GAZDASÁGI



VÉDELMI



KÖZÚTI



KÖTÖTTPÁLYÁS



KERÉKPÁRÚT



VÉDŐTÁVOLSÁG HATÁRA

VÍZGAZDÁLKODÁSI

HELYI VÉDELEMRE JAVASOLT ÉPÜLET

MAGASSÁGI ÉPÍTÉSI KORLÁTOZÁSSAL

TERHELT TERÜLETSÁV