



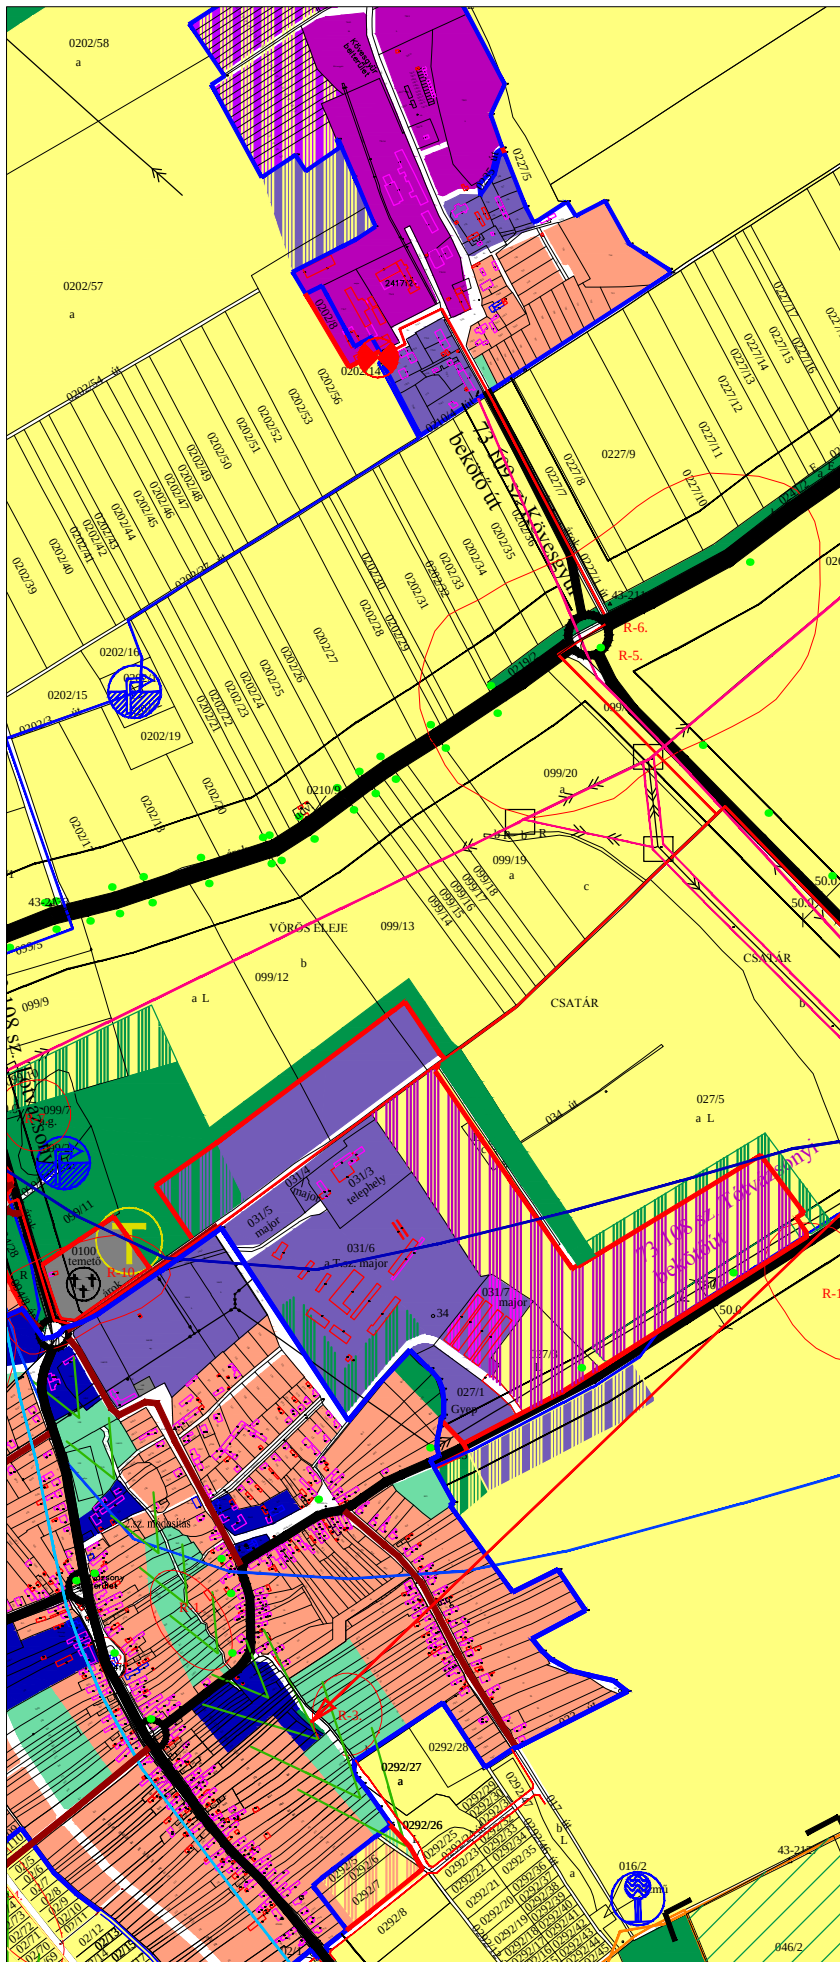

JELMAGYARÁZAT	
belterület határa	
belterület javasolt új határa	
beépítésre szánt terület határa	
TERÜLETFELHASZNÁLÁSI MÓDOK	
Beépítésre szánt területek	
Lakóterületek	
falusias	
Vegyes terület	
településközpont	
Gazdasági terület	
kereskedelmi, szolgáltató	
ipari	
ipari - mezőgazdasági üzemi	
Üdülőtér	
üdülőkörzet	
Különleges terület	
külszíni bányaterület	
honvédelmi terület	
temető	
Beépítésre nem szánt területek	
Zöldterület	
Erdőterület	
Általános mezőgazdasági terület	
védendő tájhasználatú	
árteremtő	
erőleptetésre alkalmas terület	
Vízgazdálkodási terület	
Különleges-repülőtér	
TÁJ-, TERMÉSZETI ÉRTÉKEK VÉDELME	
Balaton-felvidéki NP határa	
BNP bővítésének határa	
Natura 2000 terület	
természetközeli állomány terület	
helyi jelentőségű ökológiai folyósó	
kötelező flórák	
egyedi tájérték	
rekultiválendő terület	
KÖZLEKEDÉS	
védőterület határa	
védőávolság	
Meglévő	
országos mellékút	
helyi gyűjtőút	
fontosabb szintbeni közúti csomópont	
Tervezett	
helyi gyűjtőút	
fontosabb szintbeni közúti csomópont	
kerékpárút	

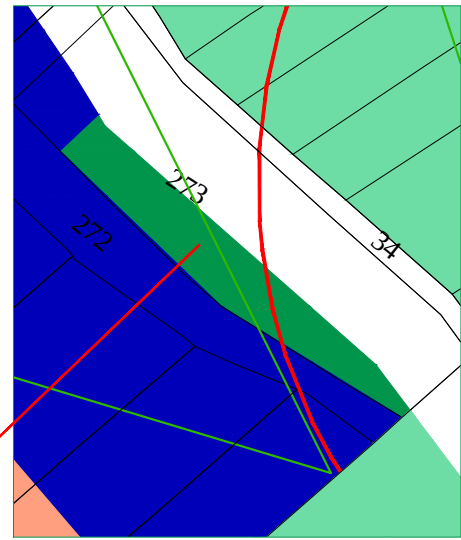

MÓDOSÍTOTT SZE kivágat

Készült az állami alapadatok felhasználásával.			
Meghatározó:	Tótvázsony község Önkormányzata		
Munka megnevezése:	Tótvázsony község településrendezési eszközei módosításokkal egységes szerkezetbe foglalva módosított Településszerkezeti terv kivágat		
Munkatárs:			
Feldolgozó:	PLANTEUS Kft. 8273. Monoszló, Fő út 23. tel.: 06-87-469-209; E-mail: planteus@planteus.hu		
Felbízó tervező:	Németh Ferenc	Munkatárs:	Varga Orsolya
alk. igazgató:	településrendezési vezető tervező	alk. igazgató:	alk. igazgató
Méretarány:	M=1: 8 000		
Dátum:	2017. június 08.		