


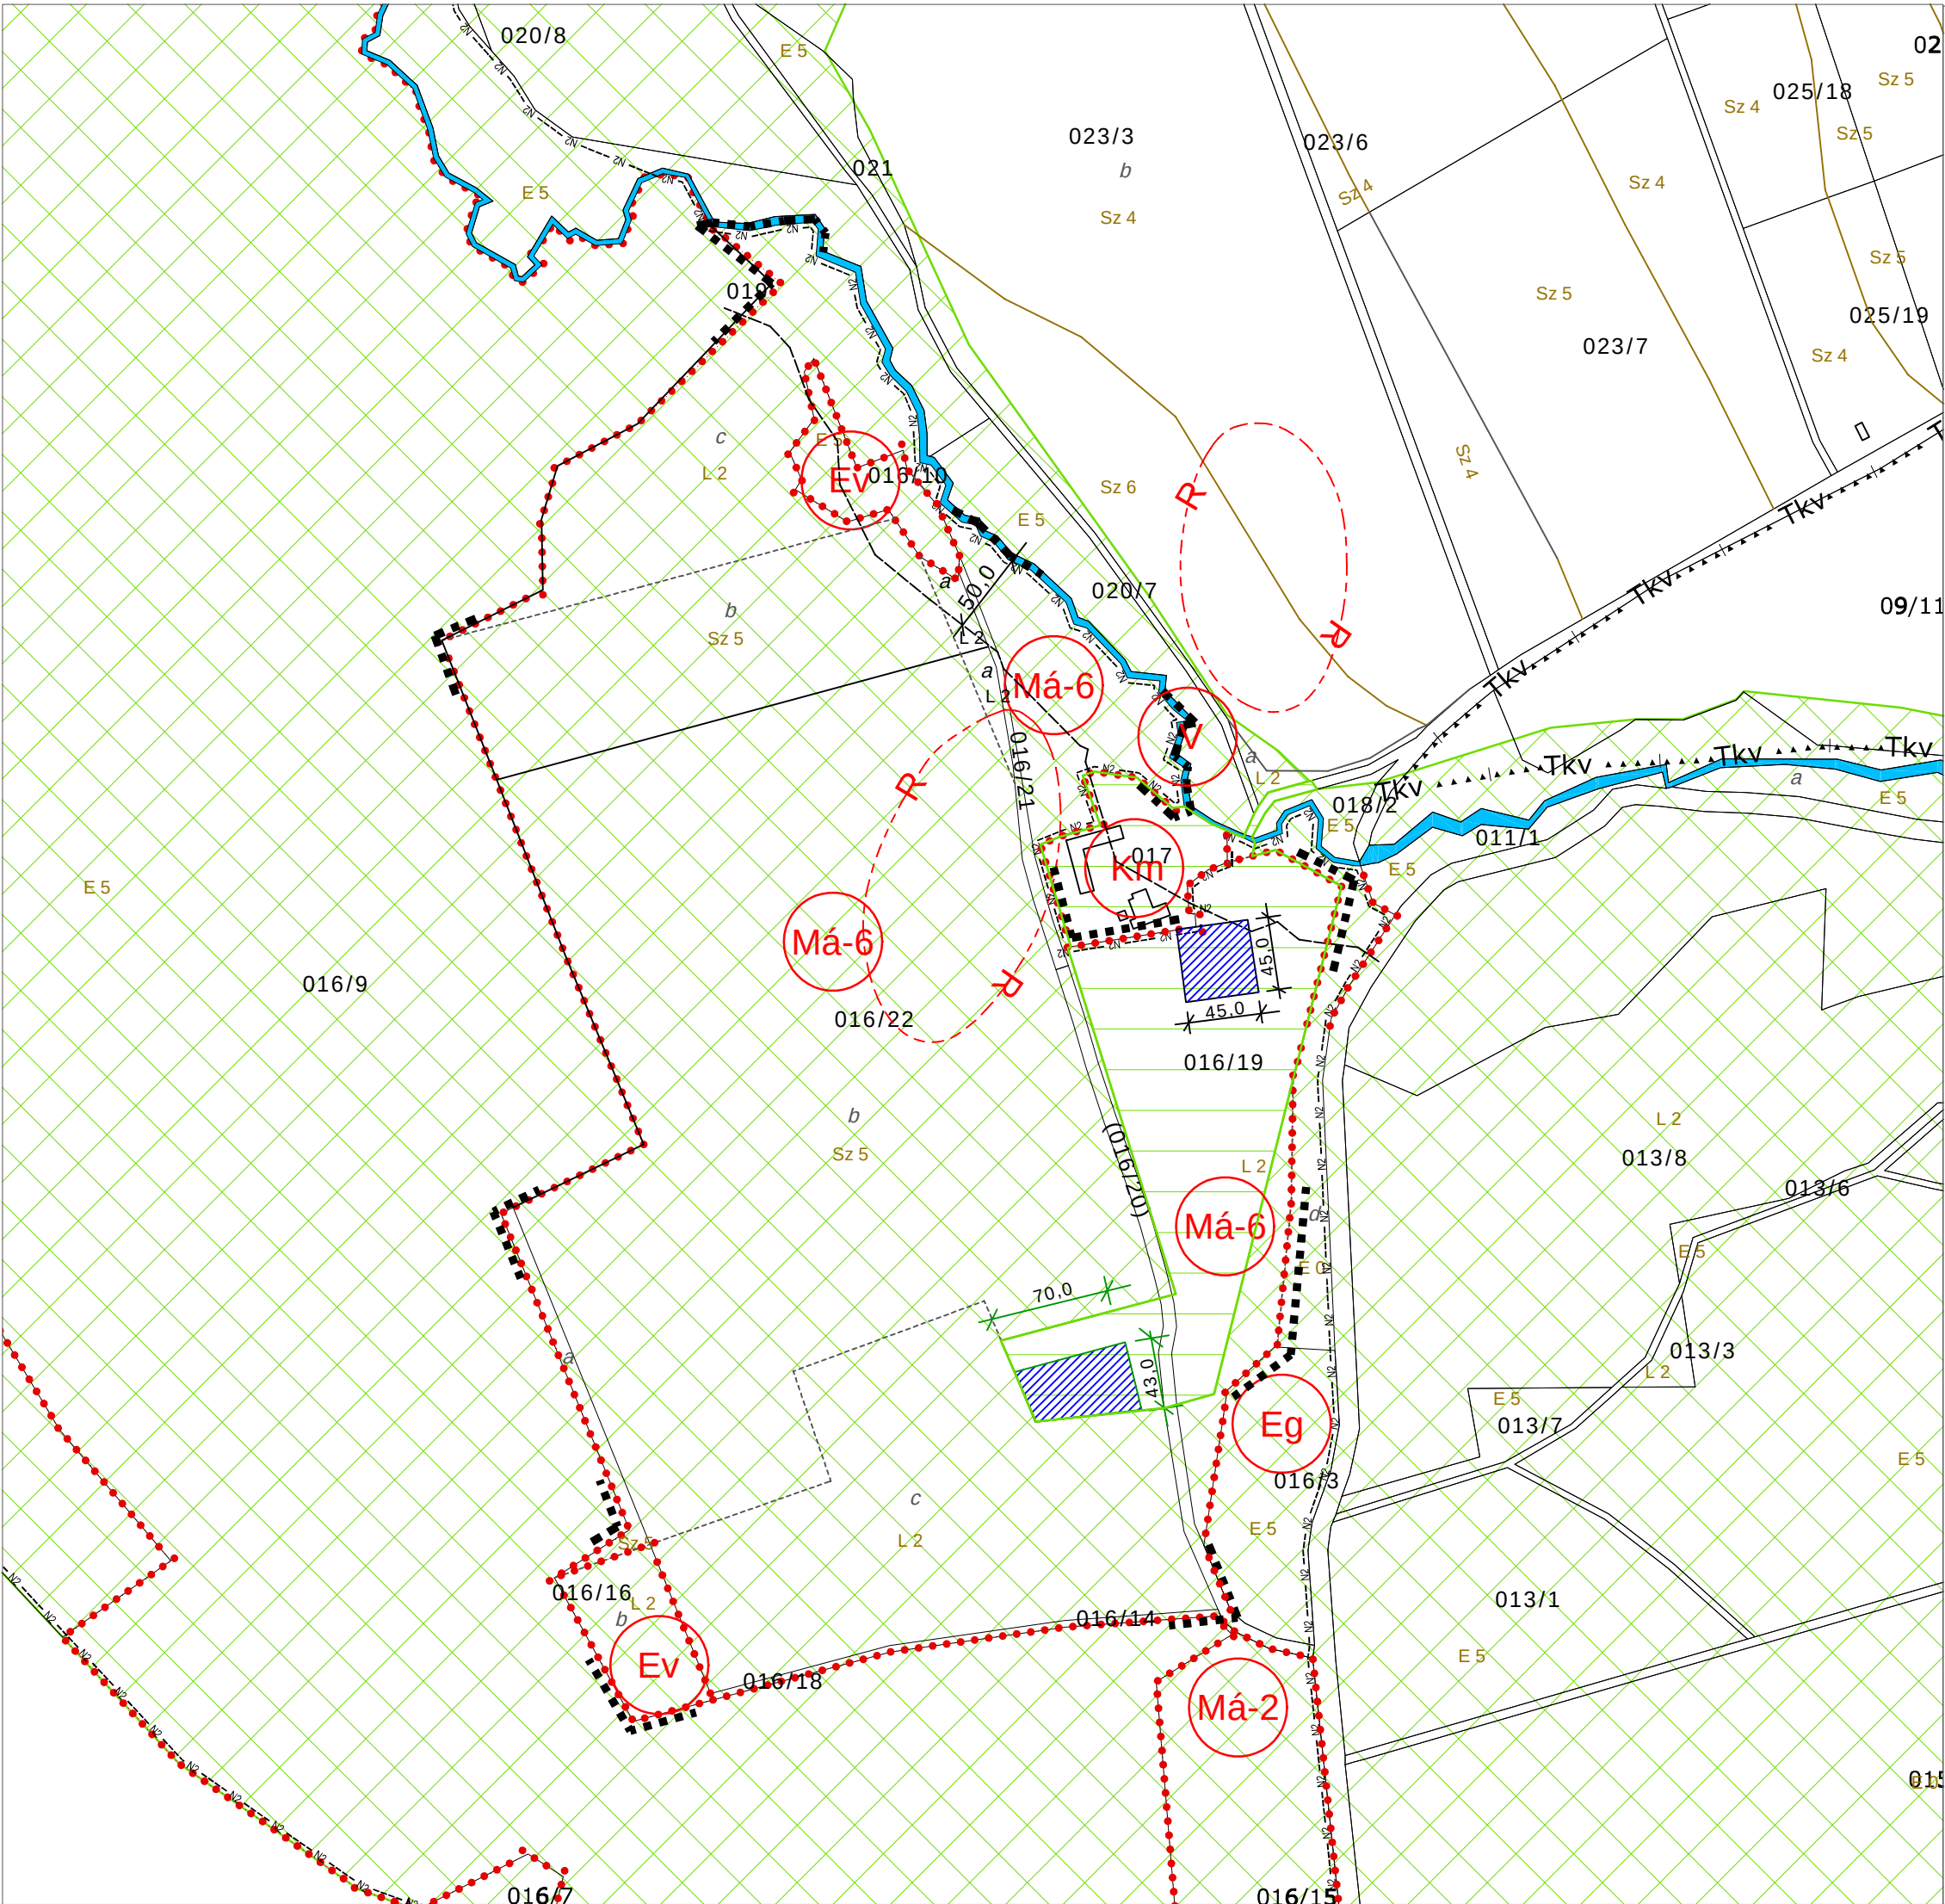

TALIÁNDÖRÖGD KÖZSÉG
TELEPÜLÉSRENDÉZÉSI ESZKÖZEINEK MÓDOSÍTÁSA

SZ-2 JELŰ SZABÁLYOZÁSI TERV 1. MÓDOSÍTÁSA

Az 5/2024. (V.29.) sz. rendelet melléklete

JELMAGYARÁZAT

- Szabályozott terület határa
- Övezet határ
- Övezet jele
- Natura 2000 terület határa
- Ökológiai hálózat magterülete
- Ökológiai hálózat pufferterülete
- Régészeti terület
- Védőtávolság
- Építésre kijelölt terület

Készült az állami alapadatok felhasználásával

B VÁROS ÉS HÁZ H
ÉPÍTŐIPARI TERVEZŐ KERESKEDELMI ÉS SZOLGÁLTATÓ BT
1149 BUDAPEST VÁRNA U 12-14. Tel: 06-1-340-2382

TALIÁNDÖRÖGD KÖZSÉG HELYI ÉPÍTÉSI SZABÁLYZATÁNAK MÓDOSÍTÁSA	Tervező : Bárdosi Andrea Lázár Tibor	TT/1 01-4073 TT/1T 01-5041 TK/1 01-5041
	M = 1 : 5 000	2024. május

KÜLTERÜLETI SZABÁLYOZÁST TERV MÓDOSÍTÁSA 2023